



**ՀԱՅԱՍՏԱՆԻ ՀԱՆՐԱՊԵՏՈՒԹՅԱՆ  
ԿՈՏԱՅՔԻ ՄԱՐԶԻ ԱՐՈՎՅԱՆ ՀԱՄԱՅՆՔԻ ՂԵԿԱՎԱՐ**

**Ո Ր Ո Շ ՈՒ Մ**

26 փետրվարի 2021 թվականի N 181

**ԱՐՈՎՅԱՆ ՀԱՄԱՅՆՔԻ 2021 ԹՎԱԿԱՆԻ ԲՅՈՒՋԵՈՎ ՆԱԽԱՏԵՍՎԱԾ «ՍՈՑԻԱԼԱԿԱՆ  
ՕԳՆՈՒԹՅՈՒՆՆԵՐ» ԾՐԱԳՐԻՑ ՊԱՐԳԵՎ ԳԵՎՈՐԳՅԱՆԻՆ ԴՐԱՄԱԿԱՆ ՕԳՆՈՒԹՅՈՒՆ  
ՀԱՏԿԱՑՆԵԼՈՒ ՄԱՍԻՆ**

Համաձայն «Տեղական ինքնակառավարման մասին» օրենքի 38-րդ հոդվածի 1-ին մասի 7-րդ կետի, Արովյան համայնքի ավագանու 2019 թվականի փետրվարի 01-ի N 07-Ն և 08-Ն որոշումների, հիմք ընդունելով Պարզև Գևորգյանի դիմումը (մուտք՝ 2021 թվականի փետրվարի 09-ի N Բ-482) և Արովյան համայնքի սոցիալապես անապահով ընտանիքներին սոցիալական աջակցություն ցուցաբերելու գործընթացն ապահովող մշտական հանձնաժողովի 2021 թվականի փետրվարի 25-ի նիստի արձանագրությունը.

1. Արովյան համայնքի 2021 թվականի բյուջեով նախատեսված «Սոցիալական օգնություններ» (բաժին 10, խումբ 7, դաս 1) նախահաշվի «4729» հոդվածից 25 000 (քսանհինգ հազար) դրամ փոխանցել «Հայրիզնեսբանկ» փակ բաժնետիրական ընկերության 1150036910418900 տարանցիկ հաշվեհամարին՝ Պարզև Գևորգյանին դրամական օգնություն հատկացնելու նպատակով:

2. Սույն որոշումն ուժի մեջ է մտնում որոշման ընդունման մասին իրազեկելու օրվան հաջորդող օրվանից:

**ՀԱՄԱՅՆՔԻ ՂԵԿԱՎԱՐ**

**Վ. ԳԵՎՈՐԳՅԱՆ**

2021թ. փետրվարի 26  
ք. Արովյան





**ՀԱՅԱՍՏԱՆԻ ՀԱՆՐԱՊԵՏՈՒԹՅԱՆ  
ԿՈՏԱՅՔԻ ՄԱՐԶԻ ԱՐՈՎՅԱՆ ՀԱՄԱՅՆՔԻ ՂԵԿԱՎԱՐ**

**Ո Ր Ո Շ ՈՒ Մ**

26 փետրվարի 2021 թվականի N 180

**ԱՐՈՎՅԱՆ ՀԱՄԱՅՆՔԻ 2021 ԹՎԱԿԱՆԻ ԲՅՈՒՋԵՌԿ ՆԱԽԱՏԵՍՎԱԾ «ՍՈՑԻԱԼԱԿԱՆ  
ՕԳՆՈՒԹՅՈՒՆՆԵՐ» ԾՐԱԳՐԻՑ ԷԴԻԿ ՓԱՐՍԱԴԱՆՅԱՆԻՆ ԴՐԱՄԱԿԱՆ ՕԳՆՈՒԹՅՈՒՆ  
ՀԱՏԿԱՑՆԵԼՈՒ ՄԱՍԻՆ**

Համաձայն «Տեղական ինքնակառավարման մասին» օրենքի 38-րդ հոդվածի 1-ին մասի 7-րդ կետի, Արովյան համայնքի ավագանու 2019 թվականի փետրվարի 01-ի N 07-Ն և 08-Ն որոշումների, հիմք ընդունելով Էդիկ Փարսադանյանի դիմումը (մուտք՝ 2021 թվականի փետրվարի 04-ի N Բ-448) և Արովյան համայնքի սոցիալապես անապահով ընտանիքներին սոցիալական աջակցություն ցուցաբերելու գործընթացն ապահովող մշտական հանձնաժողովի 2021 թվականի փետրվարի 25-ի նիստի արձանագրությունը.

1. Արովյան համայնքի 2021 թվականի բյուջեով նախատեսված «Սոցիալական օգնություններ» (բաժին 10, խումբ 7, դաս 1) նախահաշվի «4729» հոդվածից 25 000 (քսանհինգ հազար) դրամ փոխանցել «Հայրիզնեսբանկ» փակ բաժնետիրական ընկերության 1150036910418900 տարանցիկ հաշվեհամարին՝ Էդիկ Փարսադանյանին դրամական օգնություն հատկացնելու նպատակով:

2. Սույն որոշումն ուժի մեջ է մտնում որոշման ընդունման մասին իրազեկելու օրվան հաջորդող օրվանից:

**ՀԱՄԱՅՆՔԻ ՂԵԿԱՎԱՐ**



**Վ. ԳԵՎՈՐԳՅԱՆ**

2021թ. փետրվարի 26  
ք. Արովյան



**ՀԱՅԱՍՏԱՆԻ ՀԱՆՐԱՊԵՏՈՒԹՅԱՆ  
ԿՈՏԱՅՔԻ ՄԱՐԶԻ ԱՐՈՎՅԱՆ ՀԱՄԱՅՆՔԻ ՂԵԿԱՎԱՐ**

**Ո Ր Ո Շ ՈՒ Մ**

26 փետրվարի 2021 թվականի N 179

**ԱՐՈՎՅԱՆ ՀԱՄԱՅՆՔԻ 2021 ԹՎԱԿԱՆԻ ԲՅՈՒՋԵՌԿ ՆԱԽԱՏԵՍՎԱԾ «ՍՈՑԻԱԼԱԿԱՆ  
ՕԳՆՈՒԹՅՈՒՆՆԵՐ» ԾՐԱԳՐԻՑ ՔՐԻՍՏԻՆԱ ՀԱՅՐԱՊԵՏՅԱՆԻՆ ԴՐԱՄԱԿԱՆ  
ՕԳՆՈՒԹՅՈՒՆ ՀԱՏԿԱՑՆԵԼՈՒ ՄԱՍԻՆ**

Համաձայն «Տեղական ինքնակառավարման մասին» օրենքի 38-րդ հոդվածի 1-ին մասի 7-րդ կետի, Արովյան համայնքի ավագանու 2019 թվականի փետրվարի 01-ի N 07-Ն և 08-Ն որոշումների, հիմք ընդունելով Քրիստինա Հայրապետյանի դիմումը (մուտք՝ 2021 թվականի փետրվարի 17-ի N Բ-537) և Արովյան համայնքի սոցիալապես անապահով ընտանիքներին սոցիալական աջակցություն ցուցաբերելու գործընթացն ապահովող մշտական հանձնաժողովի 2021 թվականի փետրվարի 25-ի նիստի արձանագրությունը.

1. Արովյան համայնքի 2021 թվականի բյուջեով նախատեսված «Սոցիալական օգնություններ» (բաժին 10, խումբ 7, դաս 1) նախահաշվի «4729» հոդվածից 30 000 (երեսուն հազար) դրամ փոխանցել «Հայբիզնեսբանկ» փակ բաժնետիրական ընկերության 1150036910418900 տարանցիկ հաշվեհամարին՝ Քրիստինա Հայրապետյանին դրամական օգնություն հատկացնելու նպատակով:

2. Սույն որոշումն ուժի մեջ է մտնում որոշման ընդունման մասին իրազեկելու օրվան հաջորդող օրվանից:


**ՀԱՄԱՅՆՔԻ ՂԵԿԱՎԱՐ**



**Վ. ԳԵՎՈՐԳՅԱՆ**

2021թ. փետրվարի 26  
ք. Արովյան



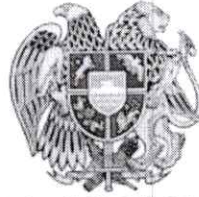

ՀԱՅԱՍՏԱՆԻ ՀԱՆՐԱՊԵՏՈՒԹՅԱՆ  
ԿՈՏԱՅՔԻ ՄԱՐԶԻ ԱՐՈՎՅԱՆ ՀԱՄԱՅՆՔԻ ՂԵԿԱՎԱՐ

Ո Ր Ո Շ ՈՒ Մ

26 փետրվարի 2021 թվականի N 178

ԱՐՈՎՅԱՆ ՀԱՄԱՅՆՔԻ ԱՎԱԳԱՆՈՒ 2020 ԹՎԱԿԱՆԻ ԴԵԿՏԵՄԲԵՐԻ 25-Ի N 69-Ն  
ՈՐՈՇՄԱՆ ՀԱՄԱՁԱՅՆ 2021 ԹՎԱԿԱՆԻ ՀԱՄԱՐ ՀԱՄԱՅՆՔԱՅԻՆ ԵՆԹԱԿԱՅՈՒԹՅԱՆ  
ԿԱԶՄԱԿԵՐՊՈՒԹՅՈՒՆՆԵՐՈՒՄ ՍԱՀՄԱՆՎԱԾ ՏԵՂԱԿԱՆ ՎՃԱՐՆԵՐԻ ԴՐՈՅՔԱԶԱՓԻ  
ՆՎԱԶԵՑՄԱՆ ԱՐՏՈՆՈՒԹՅՈՒՆՆԵՐ ԿԻՐԱՌԵԼՈՒ ՄԱՍԻՆ

Համաձայն «Տեղական ինքնակառավարման մասին» օրենքի 35-րդ հոդվածի 1-ին մասի 24-րդ կետի, Արովյան համայնքի ավագանու 2020 թվականի դեկտեմբերի 25-ի N 69-Ն որոշման և հիմք ընդունելով Արովյանի համայնքապետարանի աշխատակազմի կրթության, մշակույթի, առողջապահության, սպորտի և էկոլոգիայի բաժնի պետի զեկուցագիրը (մուտք՝ 2021 թվականի փետրվարի 25-ի N Բ-580):

1. 2021 թվականի համար Արովյան համայնքի ենթակայության 8 մանկապարտեզի (այսուհետ՝ կազմակերպություն) ծառայություններից օգտվողների համար կիրառել համայնքի կողմից մատուցված ծառայությունների դիմաց փոխհատուցման գումարի նվազեցման արտոնություններ՝ համաձայն հավելվածի:

2. Կազմակերպությունների տնօրեններին՝

1) ապահովել կիրառված արտոնությունների կատարումը.

2) արտոնությունից օգտվողի կարգավիճակի փոփոխման դեպքում եռօրյա ժամկետում տեղեկատվություն ներկայացնել համայնքապետարան:

3. Սույն որոշումն ուժի մեջ է մտնում որոշման ընդունման պահից և տարածվում է 2021 թվականի փետրվարի 1-ից ծագած իրավահարաբերությունների վրա:

ՀԱՄԱՅՆՔԻ ՂԵԿԱՎԱՐ



*Handwritten signature in blue ink*

Վ. ԳԵՎՈՐԳՅԱՆ

2021թ. փետրվարի 26

ք. Արովյան





**ՑԱՆԿ**  
**ՏԵՂԱԿԱՆ ՎՃԱՐՆԵՐԻ ԴՐՈՒՅՔԱԶԱՓԻ ՆՎԱԶԵՑՄԱՆ ԱՐՏՈՆՈՒԹՅՈՒՆՆԵՐԻՑ**  
**ՕԳՏՎՈՐՆԵՐԻ**

| Հ/Հ                                                   | ԵՐԵԽԱՅԻ ԱՆՈՒՆ, ԱԶԳԱՆՈՒՆ,<br>ՀԱՅՐԱՆՈՒՆ | ՆՎԱԶԵՑՄԱՆ<br>ԱՐՏՈՆՈՒԹՅԱՆ<br>ՏՈԿՈՍԸ | ԾՆՆԴՅԱՆ ՕՐ, ԱՄԻՍ,<br>ՏԱՐԵԹԻՎ | ԱՐՏՈՆՈՒԹՅՈՒՆ<br>ԿԻՐԱՌԵԼՈՒ<br>ՍԿԻԶՔ |
|-------------------------------------------------------|---------------------------------------|------------------------------------|------------------------------|------------------------------------|
| 1                                                     | 2                                     | 3                                  | 4                            | 5                                  |
| <b>«Աբովյանի N 2 միջհամայնքային մանկապարտեզ» ՀՈԱԿ</b> |                                       |                                    |                              |                                    |
| 1                                                     | Նարեկ Կիրակոսի Մխիթրյան               | 50%                                | 19.08.2015 թ.                | 01.02.2021 թ.                      |
| <b>«Աբովյանի N 3 միջհամայնքային մանկապարտեզ» ՀՈԱԿ</b> |                                       |                                    |                              |                                    |
| 2                                                     | Քնարիկ Արայի Ճաղարյան                 | 50%                                | 22.03.2017 թ.                | 01.02.2021 թ.                      |
| 3                                                     | Թևոս Ժիրայրի Հովսեփյան                | 50%                                | 10.08.2016 թ.                | 01.02.2021 թ.                      |
| <b>«Աբովյանի N 4 մանկապարտեզ» ՀՈԱԿ</b>                |                                       |                                    |                              |                                    |
| 4                                                     | Դանիել Էդուարդի Հովհաննիսյան          | 100%                               | 18.05.2017 թ.                | 01.02.2021 թ.                      |
| <b>«Աբովյանի N 6 մանկապարտեզ» ՀՈԱԿ</b>                |                                       |                                    |                              |                                    |
| 5                                                     | Հարություն Խաչատուրի Ավագյան          | 50%                                | 10.02.2017 թ.                | 01.02.2021 թ.                      |
| <b>«Աբովյանի N 7 մանկապարտեզ» ՀՈԱԿ</b>                |                                       |                                    |                              |                                    |
| 6                                                     | Լիա Երջանիկի Վարդանյան                | 50%                                | 17.01.2017 թ.                | 01.02.2021 թ.                      |
| 7                                                     | Ռաֆայել Սարգիսի Սահինյան              | 100%                               | 27.05.2016 թ.                | 01.02.2021 թ.                      |
| 8                                                     | Արտուշ Էրիկի Մեղրյան                  | 50%                                | 23.01.2015 թ.                | 01.02.2021 թ.                      |
| 9                                                     | Դանիել Էրիկի Մեղրյան                  | 50%                                | 13.11.2017 թ.                | 01.02.2021 թ.                      |
| <b>«Աբովյանի N 9 մանկապարտեզ» ՀՈԱԿ</b>                |                                       |                                    |                              |                                    |
| 10                                                    | Հովհաննես Խաչատուրի Սերոբյան          | 50%                                | 28.02.2015 թ.                | 01.02.2021 թ.                      |
| 11                                                    | Էմմանուել Կարենի Հովհաննիսյան         | 50%                                | 06.07.2017 թ.                | 01.02.2021 թ.                      |
| <b>«Աբովյանի N 10 մանկապարտեզ» ՀՈԱԿ</b>               |                                       |                                    |                              |                                    |
| 12                                                    | Աշոտ Սարգիսի Սարգսյան                 | 50%                                | 03.03.2015 թ.                | 01.02.2021 թ.                      |
| 13                                                    | Եգոր Սարգիսի Սարգսյան                 | 50%                                | 22.11.2017 թ.                | 01.02.2021 թ.                      |
| 14                                                    | Մելիք Արմենի Վարդանյան                | 50%                                | 31.05.2015 թ.                | 01.02.2021 թ.                      |
| 15                                                    | Ավարդ Արմենի Վարդանյան                | 50%                                | 10.06.2017 թ.                | 01.02.2021 թ.                      |
| 16                                                    | Նարեկ Եփրեմի Կարապետյան               | 50%                                | 04.01.2017 թ.                | 01.02.2021 թ.                      |
| <b>«Աբովյանի N 12 մանկապարտեզ» ՀՈԱԿ</b>               |                                       |                                    |                              |                                    |
| 17                                                    | Ալեքս Արայի Մուրադյան                 | 50%                                | 23.02.2016 թ.                | 01.02.2021 թ.                      |



**ՀԱՅԱՍՏԱՆԻ ՀԱՆՐԱՊԵՏՈՒԹՅԱՆ  
ԿՈՏԱՅՔԻ ՄԱՐԶԻ ԱՐՈՎՅԱՆ ՀԱՄԱՅՆՔԻ ՂԵԿԱՎԱՐ**

**Ո Ր Ո Շ ՈՒ Մ**

25 փետրվարի 2021 թվականի N 177

**ԱՆՀԱՏ ԶԵՌԱՐԿԱՏԵՐ ԱՐՄԻՆԵ ՄԱԹԵՎՈՍՅԱՆԻՆ 2021 ԹՎԱԿԱՆԻ ԱՌԱՋԻՆ  
ԿԻՍԱՄՅԱԿԻ ԸՆԹԱՑՔՈՒՄ ԾԽԱԽՈՏԱՅԻՆ ԱՐՏԱԴՐԱՏԵՍԱԿՆԵՐԻ ԿԱՄ  
ԾԽԱԽՈՏԱՅԻՆ ԱՐՏԱԴՐԱՏԵՍԱԿՆԵՐԻ ՓՈԽԱՐԻՆԻՉՆԵՐԻ ԿԱՄ ԾԽԱԽՈՏԱՅԻՆ  
ԱՐՏԱԴՐԱՏԵՍԱԿՆԵՐԻ ՆՄԱՆԱԿՆԵՐԻ ՎԱՃԱՌՔԻ ԹՈՒՅԼՏՎՈՒԹՅՈՒՆ ՏԱԼՈՒ ՄԱՍԻՆ**

Համաձայն «Տեղական ինքնակառավարման մասին» օրենքի 45-րդ հոդվածի 1-ին մասի 2-րդ կետի, Հայաստանի Հանրապետության կառավարության 2007 թվականի հուլիսի 19-ի N 843-Ն որոշման, Արմյան համայնքի ավագանու 2020 թվականի դեկտեմբերի 25-ի N 68-Ն որոշման, հիմք ընդունելով անհատ ձեռնարկատեր Արմինե Մաթևոսյանի հայտը (մուտք՝ 2021 թվականի փետրվարի 23-ի N Ք-566)։

1. Անհատ ձեռնարկատեր Արմինե Մաթևոսյանին տալ 2021 թվականի առաջին կիսամյակի ընթացքում Արմյան քաղաքի Հատիսի փողոցի թիվ 1/75 հասցեում գտնվող 8.5 քառակուսի մետր մակերեսով խանութում ծխախոտային արտադրատեսակների կամ ծխախոտային արտադրատեսակների փոխարինիչների (բացառությամբ բժշկական նշանակության ծխախոտային արտադրատեսակների փոխարինիչների) կամ ծխախոտային արտադրատեսակների նմանակների վաճառքի թույլտվություն (Թույլտվություն N 38 կցվում է)։

2. Անհատ ձեռնարկատեր Արմինե Մաթևոսյանը պարտավոր է Արմյանի համայնքապետարանի 900105201074 հաշվեհամարին վճարել տեղական տուրք՝ 13 000 (տասներեք հազար) դրամ։

3. Սույն որոշումն ուժի մեջ է մտնում անհատ ձեռնարկատեր Արմինե Մաթևոսյանին որոշման ընդունման մասին իրազեկելու օրվան հաջորդող օրվանից։

**ՀԱՄԱՅՆՔԻ ՂԵԿԱՎԱՐ**

**Վ. ԳԵՎՈՐԳՅԱՆ**

2021թ. փետրվարի 25  
ք. Արմյան







**ՀԱՅԱՍՏԱՆԻ ՀԱՆՐԱՊԵՏՈՒԹՅՈՒՆ  
ԿՈՏԱՅՔԻ ՄԱՐԶ  
ԱՔՈՎՅԱՆԻ ՀԱՄԱՅՆՔԱԴԵՏԱՐԱՆ**

**ԹՈՒՅԼՏՎՈՒԹՅՈՒՆ N ՈԱԽԾ - 38**

**ԾԽԱԽՈՏԱՅԻՆ ԱՐՏԱԴՐԱՏԵՍԱԿՆԵՐԻ ԿԱՄ ԾԽԱԽՈՏԱՅԻՆ  
ԱՐՏԱԴՐԱՏԵՍԱԿՆԵՐԻ ՓՈԽԱՐԻՆԻՉՆԵՐԻ ԿԱՄ ԾԽԱԽՈՏԱՅԻՆ  
ԱՐՏԱԴՐԱՏԵՍԱԿՆԵՐԻ ՆՄԱՆԱԿՆԵՐԻ ՎԱՃԱՌՔԻ**

Տրված՝ 25 փետրվարի 2021թ.

Վաճառքի կամ իրացման թույլատրված ապրանքի անվանումը՝  
**Ծխախոտային արտադրատեսակների կամ ծխախոտային արտադրատեսակների  
փոխարինիչների (բացառությամբ բժշկական նշանակության ծխախոտային  
արտադրատեսակների փոխարինիչների) կամ ծխախոտային արտադրատեսակների  
նմանակների վաճառքի թույլտվություն:**

Հայտատու իրավաբանական անձի լրիվ անվանումը, կազմակերպչական ձևը և  
գտնվելու վայրը կամ անհատ ձեռնարկատիրոջ անունը, ազգանունը և գտնվելու վայրը,  
հարկ վճարողի հաշվառման համարը՝  
**Արմինե Մաթևոսյան անհատ ձեռնարկատեր, ՀՀ Կոտայքի մարզ ք. Աբովյան 4-րդ  
մ/շ 15շ. 64 բն., ՀՎՀՀ՝ 43037311:**

Գործունեության տեսակի իրականացման վայրը՝ **ՀՀ, Կոտայքի մարզ ք. Աբովյան**  
**Հադիսի փողոց թիվ 1/75 խանութ:**

Շինության տեսակը՝ **հիմնական շինություն:**  
Թույլտվության գործողության ժամկետը՝ **01 հունվարի 2021թ.-ից մինչև 01 հուլիսի  
2021թ.-ը:**

**ՀԱՄԱՅՆՔԻ ՂԵԿԱՎԱՐ**



**ՎԱՀԱԳՆ ԳԵՎՈՐԳՅԱՆ**





**ՀԱՅԱՍՏԱՆԻ ՀԱՆՐԱՊԵՏՈՒԹՅԱՆ  
ԿՈՏԱՅՔԻ ՄԱՐԶԻ ԱՐՈՎՅԱՆ ՀԱՄԱՅՆՔԻ ՂԵԿԱՎԱՐ**

**Ո Ր Ո Շ ՈՒ Մ**

25 փետրվարի 2021 թվականի N 176

**«ԱԻՂԱ ՃՈՒՂՈՒՐՅԱՆ ԱՐՏԱՎԱԶԴԻ» ԱՆՀԱՏ ՁԵՌՆԱՐԿԱՏԻՐՈՋԸ 2021 ԹՎԱԿԱՆԻ  
ԱՌԱՋԻՆ ԵՌԱՄՍՅԱԿԻ ԸՆԹԱՑՔՈՒՄ ՈԳԵԼԻՑ ԵՎ ԱԼԿՈՇՈԼԱՅԻՆ ԽՄԻՉՔՆԵՐԻ ԵՎ  
ԾԽԱԽՈՏԱՅԻՆ ԱՐՏԱԴՐԱՏԵՍԱԿՆԵՐԻ ԿԱՄ ԾԽԱԽՈՏԱՅԻՆ ԱՐՏԱԴՐԱՏԵՍԱԿՆԵՐԻ  
ՓՈԽԱՐԽՆԻՉՆԵՐԻ ԿԱՄ ԾԽԱԽՈՏԱՅԻՆ ԱՐՏԱԴՐԱՏԵՍԱԿՆԵՐԻ ՆՄԱՆԱԿՆԵՐԻ  
ՎԱՃԱՌՔԻ ԹՈՒՅԼՏՎՈՒԹՅՈՒՆ ՏԱԼՈՒ ՄԱՍԻՆ**

Համաձայն «Տեղական ինքնակառավարման մասին» օրենքի 45-րդ հոդվածի 1-ին մասի 2-րդ կետի, Հայաստանի Հանրապետության կառավարության 2007 թվականի հուլիսի 19-ի N 843-Ն որոշման, Արովյան համայնքի ավագանու 2020 թվականի դեկտեմբերի 25-ի N 68-Ն որոշման, հիմք ընդունելով «Աիդա Ճուղուրյան Արտավազդի» անհատ ձեռնարկատիրոջ հայտը (մուտք՝ 2021 թվականի փետրվարի 23-ի N Ք-563)։

1. «Աիդա Ճուղուրյան Արտավազդի» անհատ ձեռնարկատիրոջը տալ 2021 թվականի առաջին եռամսյակի ընթացքում Արովյան քաղաքի 4-րդ միկրոշրջանի թիվ 25/2 հասցեում գտնվող 84.5 քառակուսի մետր մակերեսով առևտրի սրահում ոգելից և ալկոհոլային խմիչքների և ծխախոտային արտադրատեսակների կամ ծխախոտային արտադրատեսակների փոխարինիչների (բացառությամբ բժշկական նշանակության ծխախոտային արտադրատեսակների փոխարինիչների) կամ ծխախոտային արտադրատեսակների նմանակների վաճառքի թույլտվություն (Թույլտվություն N 37 կցվում է)։

2. «Աիդա Ճուղուրյան Արտավազդի» անհատ ձեռնարկատերը պարտավոր է Արովյանի համայնքապետարանի 900105201074 հաշվեհամարին վճարել տեղական տուրք՝ 27 000 (քսանյոթ հազար) դրամ։

3. Սույն որոշումն ուժի մեջ է մտնում «Աիդա Ճուղուրյան Արտավազդի» անհատ ձեռնարկատիրոջը որոշման ընդունման մասին իրազեկելու օրվան հաջորդող օրվանից։

**ՀԱՄԱՅՆՔԻ ՂԵԿԱՎԱՐ**

**Վ. ԳԵՎՈՐԳՅԱՆ**

2021թ. փետրվարի 25  
ք. Արովյան





**ՀԱՅԱՍՏԱՆԻ ՀԱՆՐԱՊԵՏՈՒԹՅՈՒՆ  
ԿՈՏԱՅՔԻ ՄԱՐԶ  
ԱՔՈՎՅԱՆԻ ՀԱՄԱՅՆՔԱԴԵՏԱՐԱՆ**

**ԹՈՒՅԼՏՎՈՒԹՅՈՒՆ N ՈԱԽԾ - 37**

**ՈԳԵԼԻՑ ԵՎ ԱԼԿՈՀՈԼԱՅԻՆ ԽՄԻՉՔՆԵՐԻ ԵՎ ԾԽԱԽՈՏԱՅԻՆ  
ԱՐՏԱԴՐԱՏԵՍԱԿՆԵՐԻ ԿԱՄ ԾԽԱԽՈՏԱՅԻՆ ԱՐՏԱԴՐԱՏԵՍԱԿՆԵՐԻ  
ՓՈԽԱՐԻՆԻՉՆԵՐԻ ԿԱՄ ԾԽԱԽՈՏԱՅԻՆ ԱՐՏԱԴՐԱՏԵՍԱԿՆԵՐԻ ՆՄԱՆԱԿՆԵՐԻ  
ՎԱՃԱՌՔԻ**

Տրված՝ 25 փետրվարի 2021թ.

Վաճառքի կամ իրացման թույլատրված ապրանքի անվանումը՝

**Ոգելից և ալկոհոլային խմիչքների և ծխախոտային արտադրարտեսակների կամ  
ծխախոտային արտադրարտեսակների փոխարինիչների (բացառությամբ բժշկական  
նշանակության ծխախոտային արտադրարտեսակների փոխարինիչների) կամ  
ծխախոտային արտադրարտեսակների նմանակների վաճառք:**

Հայտատու իրավաբանական անձի լրիվ անվանումը, կազմակերպատիրական ձևը և  
գտնվելու վայրը կամ անհատ ձեռնարկատիրոջ անունը, ազգանունը և գտնվելու վայրը, հարկ  
վճարողի հաշվառման համարը՝

**«Աիդա Ճուղուրյան Արտավազդի» անհատ ձեռնարկատեր, ՀՀ, Կոտայքի մարզ ք.  
Աբովյան 4-րդ մ/շ 2. 25, բն. 11, ՀՎՀՀ՝ 43118356:**

Գործունեության տեսակի իրականացման վայրը՝ **ՀՀ, Կոտայքի մարզ ք. Աբովյան, 4-րդ  
միկրոշրջա ն թիվ 25/2, առևտրի սրահ:**

Շինության տեսակը՝ **հիմնական շինություն:**

Թույլտվության գործողության ժամկետը՝ **01 հունվարի 2021թ.-ից մինչև 01 ապրիլի  
2021թ.-ը:**

**ՀԱՄԱՅՆՔԻ ՂԵԿԱՎԱՐ**



**ՎԱՀԱԳՆ ԳԵՎՈՐԳՅԱՆ**





**ՀԱՅԱՍՏԱՆԻ ՀԱՆՐԱՊԵՏՈՒԹՅԱՆ  
ԿՈՏԱՅՔԻ ՄԱՐԶԻ ԱՐԴԱՅԱՆ ՀԱՄԱՅՆՔԻ ՂԵԿԱՎԱՐ**

**Ո Ր Ո Շ ՈՒ Մ**

25 փետրվարի 2021 թվականի N 175

**«ԱՐՍԵՆ ՆԻԿՈՂՈՍՅԱՆ ՀԱՅԿԻ» ԱՆՀԱՏ ՁԵՌՆԱՐԿԱՏԻՐՈՋԸ 2021 ԹՎԱԿԱՆԻ  
ԱՌԱՋԻՆ ԵՌԱՄՍՅԱԿԻ ԸՆԹԱՑՔՈՒՄ ՈԳԵԼԻՑ ԵՎ ԱԼԿՈՇՈՒՄԻՆ ԽՄԻՉՔՆԵՐԻ ԵՎ  
ԾԽԱԽՈՏԱՅԻՆ ԱՐՏԱԴՐԱՏԵՍԱԿՆԵՐԻ ԿԱՄ ԾԽԱԽՈՏԱՅԻՆ ԱՐՏԱԴՐԱՏԵՍԱԿՆԵՐԻ  
ՓՈԽԱՐԻՆԻՉՆԵՐԻ ԿԱՄ ԾԽԱԽՈՏԱՅԻՆ ԱՐՏԱԴՐԱՏԵՍԱԿՆԵՐԻ ՆՄԱՆԱԿՆԵՐԻ  
ՎԱՃԱՌՔԻ ԹՈՒՅԼՏՎՈՒԹՅՈՒՆ ՏԱԼՈՒ ՄԱՍԻՆ**

Համաձայն «Տեղական ինքնակառավարման մասին» օրենքի 45-րդ հոդվածի 1-ին մասի 2-րդ կետի, Հայաստանի Հանրապետության կառավարության 2007 թվականի հուլիսի 19-ի N 843-Ն որոշման, Արմվյան համայնքի ավագանու 2020 թվականի դեկտեմբերի 25-ի N 68-Ն որոշման, հիմք ընդունելով «Արսեն Նիկողոսյան Հայկի» անհատ ձեռնարկատիրոջ հայտը (մուտք՝ 2021 թվականի փետրվարի 23-ի N Ք-565)։

1. «Արսեն Նիկողոսյան Հայկի» անհատ ձեռնարկատիրոջը տալ 2021 թվականի առաջին եռամսյակի ընթացքում Արմվյան քաղաքի Հատիսի փողոցի թիվ 1/77 հասցեում (27.55 քառակուսի մետր) ոգելից և ալկոհոլային խմիչքների և ծխախոտային արտադրատեսակների կամ ծխախոտային արտադրատեսակների փոխարինիչների (բացառությամբ բժշկական նշանակության ծխախոտային արտադրատեսակների փոխարինիչների) կամ ծխախոտային արտադրատեսակների նմանակների վաճառքի թույլտվություն (Թույլտվություն N 36 կցվում է)։

2. «Արսեն Նիկողոսյան Հայկի» անհատ ձեռնարկատերը պարտավոր է Արմվյանի համայնքապետարանի 900105201074 հաշվեհամարին վճարել տեղական տուրք՝ 21 000 (քսանմեկ հազար) դրամ։

3. Սույն որոշումն ուժի մեջ է մտնում «Արսեն Նիկողոսյան Հայկի» անհատ ձեռնարկատիրոջը որոշման ընդունման մասին իրազեկելու օրվան հաջորդող օրվանից։

**ՀԱՄԱՅՆՔԻ ՂԵԿԱՎԱՐ**

**Վ. ԳԵՎՈՐԳՅԱՆ**

2021թ. փետրվարի 25

ք. Արմվյան







ՀԱՅԱՍՏԱՆԻ ՀԱՆՐԱՊԵՏՈՒԹՅՈՒՆ  
ԿՈՏԱՅՔԻ ՄԱՐԶ  
ԱՐՈՎՅԱՆԻ ՀԱՄԱՅՆՔԱԴԵՏԱՐԱՆ

ԹՈՒՅԼՏՎՈՒԹՅՈՒՆ N ՈԱԽԾ - 36

**ՈԳԵԼԻՑ ԵՎ ԱԼԿՈՀՈԼԱՅԻՆ ԽՄԻՉՔՆԵՐԻ ԵՎ ԾԽԱԽՈՏԱՅԻՆ  
ԱՐՏԱԴՐԱՏԵՍԱԿՆԵՐԻ ԿԱՄ ԾԽԱԽՈՏԱՅԻՆ ԱՐՏԱԴՐԱՏԵՍԱԿՆԵՐԻ  
ՓՈԽԱՐԻՆԻՉՆԵՐԻ ԿԱՄ ԾԽԱԽՈՏԱՅԻՆ ԱՐՏԱԴՐԱՏԵՍԱԿՆԵՐԻ ՆՄԱՆԱԿՆԵՐԻ  
ՎԱՃԱՌՔԻ**

Տրված՝ 25 փետրվարի 2021թ.

Վաճառքի կամ իրացման թույլատրված ապրանքի անվանումը՝

**Ոգելից և ալկոհոլային խմիչքների և ծխախոտային արտադրատեսակների կամ  
ծխախոտային արտադրատեսակների փոխարինիչների (բացառությամբ բժշկական  
նշանակության ծխախոտային արտադրատեսակների փոխարինիչների) կամ ծխախոտային  
արտադրատեսակների նմանակների վաճառք:**

Հայտատու իրավաբանական անձի լրիվ անվանումը, կազմակերպատիրական ձևը և գտնվելու  
վայրը կամ անհատ ձեռնարկատիրոջ անունը, ազգանունը և գտնվելու վայրը, հարկ վճարողի  
հաշվառման համարը՝

**«Արսեն Նիկողոսյան Հայկի» անհատ ձեռնարկատեր, ՀՀ, Կոտայքի մարզ ք. Աբովյան Էլարի  
փողոց տուն 20, ՀՎՀՀ՝ 43119556:**

Գործունեության տեսակի իրականացման վայրը՝ **ՀՀ, Կոտայքի մարզ ք. Աբովյան Հափիսի  
փողոց, թիվ 1/77:**

Շինության տեսակը՝ **հիմնական շինություն:**

Թույլտվության գործողության ժամկետը՝ **01 հունվարի 2021թ.-ից մինչև 01 ապրիլի 2010թ.-ը:**

ՀԱՄԱՅՆՔԻ ՂԵԿԱՎԱՐ



ՎԱՀԱԳՆ ԳԵՎՈՐԳՅԱՆ



**ՀԱՅԱՍՏԱՆԻ ՀԱՆՐԱՊԵՏՈՒԹՅԱՆ  
ԿՈՏԱՅՔԻ ՄԱՐԶԻ ԱՐԴԱՅԱՆ ՀԱՄԱՅՆՔԻ ՂԵԿԱՎԱՐ**

**Ո Ր Ո Շ ՈՒ Մ**

25 փետրվարի 2021 թվականի N 174

**«ՍԻՐՈՒՆ ՄԱՆՈՒԿՅԱՆ ՀԱՐՈՒԹՅՈՒՆԻ» ԱՆՀԱՏ ԶԵՌՆԱՐԿԱՏԻՐՈՋԸ 2021 ԹՎԱԿԱՆԻ ԱՌԱՋԻՆ ԿԻՍԱՄՅԱԿԻ ԸՆԹԱՑՔՈՒՄ ՈԳԵԼԻՑ ԵՎ ԱԼԿՈՀՈԼԱՅԻՆ ԽՄԻՉՔՆԵՐԻ ԵՎ ԾԽԱԽՈՏԱՅԻՆ ԱՐՏԱԴՐԱՏԵՍԱԿՆԵՐԻ ԿԱՄ ԾԽԱԽՈՏԱՅԻՆ ԱՐՏԱԴՐԱՏԵՍԱԿՆԵՐԻ ՓՈԽԱՐԻՆԻՉՆԵՐԻ ԿԱՄ ԾԽԱԽՈՏԱՅԻՆ ԱՐՏԱԴՐԱՏԵՍԱԿՆԵՐԻ ՆՄԱՆԱԿՆԵՐԻ ՎԱՃԱՌՔԻ ԹՈՒՅԼՏՎՈՒԹՅՈՒՆ ՏԱԼՈՒ ՄԱՍԻՆ**

Համաձայն «Տեղական ինքնակառավարման մասին» օրենքի 45-րդ հոդվածի 1-ին մասի 2-րդ կետի, Հայաստանի Հանրապետության կառավարության 2007 թվականի հուլիսի 19-ի N 843-Ն որոշման, Արմավյան համայնքի ավագանու 2020 թվականի դեկտեմբերի 25-ի N 68-Ն որոշման, հիմք ընդունելով «Սիրուն Մանուկյան Հարությունի» անհատ ձեռնարկատիրոջ հայտը (մուտք՝ 2021 թվականի փետրվարի 23-ի N Ք-562)։

1. «Սիրուն Մանուկյան Հարությունի» անհատ ձեռնարկատիրոջը տալ 2021 թվականի առաջին կիսամյակի ընթացքում Արմավյան քաղաքի 4-րդ միկրոշրջանի թիվ 47/2 հասցեում (20.9 քառակուսի մետր) ոգելից և ալկոհոլային խմիչքների և ծխախոտային արտադրատեսակների կամ ծխախոտային արտադրատեսակների փոխարինիչների (բացառությամբ բժշկական նշանակության ծխախոտային արտադրատեսակների փոխարինիչների) կամ ծխախոտային արտադրատեսակների նմանակների վաճառքի թույլտվություն (Թույլտվություն N 35 կցվում է)։

2. «Սիրուն Մանուկյան Հարությունի» անհատ ձեռնարկատերը պարտավոր է Արմավյանի համայնքապետարանի 900105201074 հաշվեհամարին վճարել տեղական տուրք՝ 26 000 (քսանվեց հազար) դրամ։

3. Սույն որոշումն ուժի մեջ է մտնում «Սիրուն Մանուկյան Հարությունի» անհատ ձեռնարկատիրոջը որոշման ընդունման մասին իրազեկելու օրվան հաջորդող օրվանից։

**ՀԱՄԱՅՆՔԻ ՂԵԿԱՎԱՐ**

**Վ. ԳԵՎՈՐԳՅԱՆ**

2021թ. փետրվարի 25

ք. Արմավյան







**ՀԱՅԱՍՏԱՆԻ ՀԱՆՐԱՊԵՏՈՒԹՅՈՒՆ  
ԿՈՏԱՅՔԻ ՄԱՐԶ  
ԱՐՈՎՅԱՆԻ ՀԱՄԱՅՆՔԱԴԵՏԱՐԱՆ**

**ԹՈՒՅԼՏՎՈՒԹՅՈՒՆ N ՈԱԽԾ - 35**

**ՈԳԵԼԻՑ ԵՎ ԱԼԿՈՆՈԱՅԻՆ ԽՄԻՉՔՆԵՐԻ ԵՎ ԾԽԱԽՈՏԱՅԻՆ  
ԱՐՏԱԴՐԱՏԵՍԱԿՆԵՐԻ ԿԱՄ ԾԽԱԽՈՏԱՅԻՆ ԱՐՏԱԴՐԱՏԵՍԱԿՆԵՐԻ  
ՓՈԽԱՐԻՆԻՉՆԵՐԻ ԿԱՄ ԾԽԱԽՈՏԱՅԻՆ ԱՐՏԱԴՐԱՏԵՍԱԿՆԵՐԻ ՆՄԱՆԱԿՆԵՐԻ  
ՎԱՃԱՌՔԻ**

Տրված՝ **25 փետրվարի 2021թ.**

Վաճառքի կամ իրացման թույլատրված ապրանքի անվանումը՝  
**Ոգելից և ալկոհոլային խմիչքների և ծխախոտային արտադրատեսակների կամ  
ծխախոտային արտադրատեսակների փոխարինիչների (բացառությամբ բժշկական  
նշանակության ծխախոտային արտադրատեսակների փոխարինիչների) կամ  
ծխախոտային արտադրատեսակների նմանակների վաճառք:**

Հայտատու իրավաբանական անձի լրիվ անվանումը, կազմակերպատիրական ձևը և  
գտնվելու վայրը կամ անհատ ձեռնարկատիրոջ անունը, ազգանունը և գտնվելու վայրը, հարկ  
վճարողի հաշվառման համարը՝  
**«Սիրուն Մանուկյան Հարությունի» անհատ ձեռնարկատեր, ՀՀ, Կոտայքի մարզ 4-րդ  
միկրոշրջան 2. 47 բն. 19, ՀՎՀՀ՝ 43105339:**

Գործունեության տեսակի իրականացման վայրը՝ **ՀՀ, Կոտայքի մարզ 4-րդ միկրոշրջան  
թիվ 47/2:**

Շինության տեսակը՝ **հիմնական շինություն:**

Թույլտվության գործողության ժամկետը՝ **01 հունվարի 2021թ.-ից մինչև 01 հուլիսի 2021թ.-ը:**

**ՀԱՄԱՅՆՔԻ ՂԵԿԱՎԱՐ**



**ՎԱՀԱԳՆ ԳԵՎՈՐԳՅԱՆ**





**ՀԱՅԱՍՏԱՆԻ ՀԱՆՐԱՊԵՏՈՒԹՅԱՆ  
ԿՈՏԱՅՔԻ ՄԱՐԶԻ ԱՐԴՎՅԱՆ ՀԱՄԱՅՆՔԻ ՂԵԿԱՎԱՐ**

**Ո Ր Ո Շ ՈՒ Մ**

25 փետրվարի 2021 թվականի N 173

**ԱՐԴՎՅԱՆ ՀԱՄԱՅՆՔԻ ՂԵԿԱՎԱՐԻ 2021 ԹՎԱԿԱՆԻ ՀՈՒՆՎԱՐԻ 22-Ի N 30 ՈՐՈՇՄԱՆ  
ՄԵՋ ՓՈՓՈԽՈՒԹՅՈՒՆՆԵՐ ԿԱՏԱՐԵԼՈՒ ՄԱՍԻՆ**

Համաձայն «Տեղական ինքնակառավարման մասին» օրենքի 35-րդ հոդվածի 1-ին մասի 24-րդ կետի, «Նորմատիվ իրավական ակտերի մասին» օրենքի 33-րդ և 34-րդ հոդվածների, հիմք ընդունելով 2021 թվականի փետրվարի 17-ի անշարժ գույքի նկատմամբ իրավունքների պետական գրանցման N 17022021-07-0086 վկայականը և հաշվի առնելով Սարգիս Թադևոսյանի և Հասմիկ Առաքելյանի դիմումը (մուտք՝ 2021 թվականի փետրվարի 24-ի N Բ-569)։

1. Արվյան համայնքի Ղեկավարի 2021 թվականի հունվարի 22-ի «Աշոտ Միրզոյանին շինարարության թույլտվություն տալու մասին» N 30 որոշման մեջ կատարել հետևյալ փոփոխությունները՝ որոշման վերնագրում, տեքստում և N 01 շինարարության թույլտվության մեջ «Աշոտ Միրզոյան» բառերը փոխարինել «Սարգիս Թադևոսյան և Հասմիկ Առաքելյան» բառերով՝ իրենց բոլոր հոլովաձևերով։

2. Սույն որոշումն ուժի մեջ է մտնում Սարգիս Թադևոսյանին և Հասմիկ Առաքելյանին որոշման ընդունման մասին իրազեկելու օրվան հաջորդող օրվանից։

**ՀԱՄԱՅՆՔԻ ՂԵԿԱՎԱՐ**

**Վ. ԳԵՎՈՐԳՅԱՆ**

2021թ. փետրվարի 25  
ք. Արվյան





**ՀԱՅԱՍՏԱՆԻ ՀԱՆՐԱՊԵՏՈՒԹՅԱՆ  
ԿՈՏԱՅՔԻ ՄԱՐԶԻ ԱՐԴԱՅԱՆ ՀԱՄԱՅՆՔԻ ՂԵԿԱՎԱՐ**

**Ո Ր Ո Շ ՈՒ Մ**

25 փետրվարի 2021 թվականի N 172

**«ԷԼՄԻՐԱ ՄԱՐՈՒԹՅԱՆ ԼԵՎՈՆԻ» ԱՆՀԱՏ ԶԵՌԱՐԿԱՏԻՐՈՋԸ 2021 ԹՎԱԿԱՆԻ  
ԸՆԹԱՑՔՈՒՄ ՏԵԽՆԻԿԱԿԱՆ ՀԵՂՈՒԿՆԵՐԻ ՎԱՃԱՌՔԻ ԹՈՒՅԼՏՎՈՒԹՅՈՒՆ ՏԱԼՈՒ  
ՄԱՍԻՆ**

Համաձայն «Տեղական ինքնակառավարման մասին» օրենքի 45-րդ հոդվածի 1-ին մասի 9-րդ կետի և Արմավյան համայնքի ավագանու 2020 թվականի դեկտեմբերի 25-ի N 68-Ն որոշման, հիմք ընդունելով «Էլմիրա Մարության Լևոնի» անհատ ձեռնարկատիրոջ հայտը (մուտք՝ 2021 թվականի փետրվարի 22-ի N Ք-557)։

1. «Էլմիրա Մարության Լևոնի» անհատ ձեռնարկատիրոջը տալ 2021 թվականի ընթացքում Արմավյան քաղաքի Սահմանադրության հրապարակում գտնվող խանութում տեխնիկական հեղուկների վաճառքի թույլտվություն (Թույլտվություն N 09 կցվում է)։
2. «Էլմիրա Մարության Լևոնի» անհատ ձեռնարկատերը պարտավոր է Արմավյանի համայնքապետարանի 900105201843 հաշվեհամարին վճարել տեղական տուրք՝ 60 000 (վաթսուն հազար) դրամ։
3. Սույն որոշումն ուժի մեջ է մտնում «Էլմիրա Մարության Լևոնի» անհատ ձեռնարկատիրոջը որոշման ընդունման մասին իրազեկելու օրվան հաջորդող օրվանից։

**ՀԱՄԱՅՆՔԻ ՂԵԿԱՎԱՐ**

**Վ. ԳԵՎՈՐԳՅԱՆ**

2021թ. փետրվարի 25  
ք. Արմավյան







ՀԱՅԱՍՏԱՆԻ ՀԱՆՐԱՊԵՏՈՒԹՅՈՒՆ  
ԿՈՏԱՅՔԻ ՄԱՐԶ  
ԱՐՈՎՅԱՆԻ ՀԱՄԱՅՆՔԱԴԵՏԱՐԱՆ

ԹՈՒՅԼՏՎՈՒԹՅՈՒՆ ԹԻՎ ՏՀ - 09

ՀԱՄԱՅՆՔԻ ՎԱՐՉԱԿԱՆ ՏԱՐԱԾՔՈՒՄ ՏԵԽՆԻԿԱԿԱՆ ՀԵՂՈՒԿՆԵՐԻ  
ՎԱՃԱՌՔԻ

Տրված՝ 25 փետրվարի 2021թ.

Վաճառքի թույլատրված ապրանքի անվանումը՝  
**Տեխնիկական հեղուկների վաճառք:**

Հայտատու իրավաբանական անձի լրիվ անվանումը, կազմակերպատիրական ձևը և գտնվելու վայրը կամ անհատ ձեռնարկատիրոջ անունը, ազգանունը և գտնվելու վայրը, հարկ վճարողի հաշվառման համարը՝  
**«Էլմիրա Մարության Լևոնի» անհատ ձեռնարկատեր, ՀՀ, Կոտայքի մարզ ք. Արովյան, 4-րդ մ/շ 65 շ. 28 բն., ՀՎՀՀ՝ 43028423:**

Գործունեության տեսակի իրականացման վայրը՝ **ՀՀ, Կոտայքի մարզ ք. Արովյան Սահմանադրության հրապարակ, խանութ:**

Շինության տեսակը՝ **հիմնական շինություն:**

Թույլտվության գործողության ժամկետը՝ **01 հունվարի 2021թ.-ից մինչև 31 դեկտեմբերի 2021թ.-ը:**

ՀԱՄԱՅՆՔԻ ՂԵԿԱՎԱՐ



ՎԱՀԱԳՆ ԳԵՎՈՐԳՅԱՆ



**ՀԱՅԱՍՏԱՆԻ ՀԱՆՐԱՊԵՏՈՒԹՅԱՆ  
ԿՈՏԱՅՔԻ ՄԱՐԶԻ ԱՐՈՎՅԱՆ ՀԱՄԱՅՆՔԻ ԴԵԿԱՎԱՐ**

**Ո Ր Ո Շ ՈՒ Մ**

25 փետրվարի 2021 թվականի N 171

**ԱՐՈՎՅԱՆԻ ՀԱՄԱՅՆՔԱԴԵՏԱՐԱՆԻ ԱՇԽԱՏԱԿԱԶՄԻ ԱՌԱՋԱՏԱՐ ԵՎ ԿՐՏՍԵՐ  
ՊԱՇՏՈՆՆԵՐԻ ԽՄԲԵՐԻ ԹԱՓՈՒՐ ՊԱՇՏՈՆՆԵՐԸ ԶԲԱԴԵՑՆԵԼՈՒ ՀԱՄԱՐ  
ՄՐՑՈՒՅԹՆԵՐ ՀԱՅՏԱՐԱՐԵԼՈՒ ՄԱՍԻՆ**

Համաձայն «Համայնքային ծառայության մասին» օրենքի 14-րդ հոդվածի, Հայաստանի Հանրապետության տարածքային կառավարման համակարգող նախարարի 2006 թվականի օգոստոսի 29-ի N 13-Ն հրամանով հաստատված կարգի.

1. Հայտարարել մրցույթներ հետևյալ թափուր պաշտոնները զբաղեցնելու համար.

1) Արովյանի համայնքապետարանի աշխատակազմի քաղաքաշինության բաժնի պետ (ծածկագիր՝ 2.1-2).

2) Արովյանի համայնքապետարանի աշխատակազմի քաղաքաշինության բաժնի գլխավոր մասնագետ-ճարտարապետ (ծածկագիր՝ 2.3-4).

3) Արովյանի համայնքապետարանի աշխատակազմի սոցիալական ծրագրերի, տեղեկատվության և գործավարության բաժնի գլխավոր մասնագետ (ծածկագիր՝ 2.3-8).

4) Արովյանի համայնքապետարանի աշխատակազմի կրթության, մշակույթի, առողջապահության, սպորտի և էկոլոգիայի բաժնի երկրորդ կարգի մասնագետ (ծածկագիր՝ 3.3-17):

2. Մրցույթները կկայանան 2021 թվականի մարտի 26-ին:

3. Հաստատել մրցույթների հայտարարությունների տեքստերը՝ համաձայն հավելվածի:

4. Սույն որոշումն ուժի մեջ է մտնում որոշման ընդունման մասին իրազեկելու օրվան հաջորդող օրվանից:

**ՀԱՄԱՅՆՔԻ ԴԵԿԱՎԱՐ**

*Վ. Գեվորգյան*  
**Վ. ԳԵՎՈՐԳՅԱՆ**



2021թ. փետրվարի 25

ք. Արովյան





Հավելված

Արժվյան համայնքի ղեկավարի  
2021 թվականի փետրվարի 25-ի  
N 171 որոշման

## ՀԱՅԱՍՏԱՆԻ ՀԱՆՐԱՊԵՏՈՒԹՅԱՆ

Կոտայքի մարզի Արժվյան համայնքի ղեկավարը հայտարարում է մրցույթներ Արժվյանի համայնքապետարանի աշխատակազմի համայնքային ծառայության հետևյալ թափուր պաշտոնները զբաղեցնելու համար՝

### **1. Արժվյանի համայնքապետարանի աշխատակազմի քաղաքաշինության բաժնի պետ (ծածկագիր՝ 2.1-2):**

Գործառույթներն են՝ կազմում է Արժվյան համայնքի քաղաքաշինական կանոնադրության նախագիծը, «Քաղաքաշինության մասին» Հայաստանի Հանրապետության օրենքով սահմանված կարգով ներկայացնում է համայնքի քաղաքաշինական ծրագրային փաստաթղթերը, դրանց փոփոխությունները, ինչպես նաև նախագծման առաջադրանքները հաստատելու մասին որոշման նախագծերը, կազմում է «Քաղաքաշինության մասին» Հայաստանի Հանրապետության օրենքով սահմանված քաղաքաշինական այն փաստաթղթերը, որոնց պատվիրատուն համայնքն է, սահմանված կարգով վարում է համայնքի քաղաքաշինական կադաստրը:

Իրականացնում է տվյալ պաշտոնի անձնագրով սահմանված այլ լիազորություններ:

Նշված թափուր պաշտոնը զբաղեցնելու համար պահանջվում է՝

1) բարձրագույն կրթություն, համայնքային ծառայության կամ պետական ծառայության պաշտոններում առնվազն երկու տարվա ստաժ կամ վերջին երեք տարվա ընթացքում քաղաքական կամ հայեցողական կամ քաղաքացիական պաշտոններում առնվազն մեկ տարվա աշխատանքային ստաժ կամ վերջին ութ տարվա ընթացքում համայնքի ավագանու անդամի աշխատանքային գործունեության առնվազն երկու տարվա փորձ կամ առնվազն երեք տարվա մասնագիտական աշխատանքային ստաժ:

2) Հայաստանի Հանրապետության Սահմանադրության, Հայաստանի Հանրապետության հողային օրենսգրքի, «Համայնքային ծառայության մասին», «Տեղական ինքնակառավարման մասին», «Նորմատիվ իրավական ակտերի մասին», «Հանրային ծառայության մասին» «Քաղաքաշինության մասին» Հայաստանի Հանրապետության օրենքների, աշխատակազմի կանոնադրության և իր լիազորությունների հետ կապված իրավական այլ ակտերի անհրաժեշտ իմացություն, ինչպես նաև տրամաբանելու, տարբեր իրավիճակներում կողմնորոշվելու ունակություն:

3) անհրաժեշտ տեղեկատվության տիրապետում:

4) համակարգչով և ժամանակակից այլ տեխնիկական միջոցներով աշխատելու ունակություն:

5) ռուսերեն լեզվի տիրապետում (կարդում, կարողանում է բացատրվել):

### **2. Արժվյանի համայնքապետարանի աշխատակազմի քաղաքաշինության բաժնի գլխավոր մասնագետ-ճարտարապետ (ծածկագիր՝ 2.3-4):**

Գործառույթներն են՝ կազմում է քաղաքաշինական գործընթացների իրականացման ժամանակ պահանջվող քաղաքաշինական ծրագրային փաստաթղթերի նախագծեր, քաղաքաշինական բնույթի տեխնիկական եզրակացություններ, հատակագծեր, գծագրեր, սխեմաներ, քաղվածքներ և այլ փաստաթղթեր:

Իրականացնում է տվյալ պաշտոնի անձնագրով սահմանված այլ լիազորություններ:

Նշված թափուր պաշտոնը զբաղեցնելու համար պահանջվում է՝

1) բարձրագույն ճարտարապետական կրթություն, համայնքային ծառայության կամ պետական ծառայության պաշտոններում առնվազն երկու տարվա ստաժ կամ վերջին երեք տարվա ընթացքում քաղաքական կամ հայեցողական կամ քաղաքացիական պաշտոններում առնվազն մեկ տարվա աշխատանքային ստաժ կամ վերջին ութ տարվա ընթացքում համայնքի ավագանու անդամի աշխատանքային գործունեության առնվազն



երկու տարվա փորձ կամ առնվազն երեք տարվա մասնագիտական աշխատանքային ստաժ.

2) Հայաստանի Հանրապետության Սահմանադրության, «Համայնքային ծառայության մասին», «Տեղական ինքնակառավարման մասին», «Հանրային ծառայության մասին» Հայաստանի Հանրապետության օրենքների, աշխատակազմի կանոնադրության և իր լիազորությունների հետ կապված այլ իրավական ակտերի անհրաժեշտ իմացություն, ինչպես նաև տրամաբանելու, տարբեր իրավիճակներում կողմնորոշվելու ունակություն.

3) անհրաժեշտ տեղեկատվության տիրապետում.

4) համակարգչով և ժամանակակից այլ տեխնիկական միջոցներով աշխատելու ունակություն.

5) ռուսերեն լեզվի տիրապետում (կարդում, կարողանում է բացատրվել):

**3. Արվյանի համայնքապետարանի աշխատակազմի սոցիալական ծրագրերի, տեղեկատվության և գործավարության բաժնի գլխավոր մասնագետ (ծածկագիր՝ 2.3-8):**

Գործառույթներն են՝ սոցիալական աջակցության պետական ծրագրերի հասցեականության մեծացման նպատակով իր իրավասության սահմաններում, միջոցներ է ձեռնարկում սոցիալական աջակցության կարիք ունեցող անձանց և ընտանիքներին հայտնաբերելու ուղղությամբ ու աջակցում է նրանց սոցիալական աջակցության տարածքային մարմին դիմելու հարցում: Առաջարկություններ է ներկայացնում իր իրավասության սահմաններում ձեռնարկված միջոցների արդյունքում համայնքում հայտնաբերված կյանքի դժվարին իրավիճակում հայտնված անձանց (ընտանիքների) սոցիալական պայմանների բարելավման, այդ թվում՝ համայնքի կողմից սոցիալական ծառայությունների հնարավոր տեսակների տրամադրման ուղղությամբ: Մասնակցում է համայնքի սոցիալական կարիքների գնահատման, սոցիալական աջակցության համայնքային ծրագրի մշակման և իրականացման աշխատանքներին:

Իրականացնում է տվյալ պաշտոնի անձնագրով սահմանված այլ լիազորություններ:

Նշված թափուր պաշտոնը զբաղեցնելու համար պահանջվում է՝

1) «Սոցիալական աշխատանք» մասնագիտությամբ բարձրագույն կրթություն, համայնքային ծառայության կամ պետական ծառայության պաշտոններում առնվազն երկու տարվա ստաժ կամ վերջին երեք տարվա ընթացքում քաղաքական կամ հայեցողական կամ քաղաքացիական պաշտոններում առնվազն մեկ տարվա աշխատանքային ստաժ կամ վերջին ութ տարվա ընթացքում համայնքի ավագանու անդամի աշխատանքային գործունեության առնվազն երկու տարվա փորձ կամ առնվազն երեք տարվա մասնագիտական աշխատանքային ստաժ կամ ունի այլ մասնագիտությամբ բարձրագույն կրթություն և ավարտել է «Սոցիալական աշխատանք» մասնագիտության հատուկ ուսուցման դասընթացներ, ստացել է համապատասխան վկայական և ունի սոցիալական ոլորտի աշխատանքի առնվազն մեկ տարվա փորձ.

2) Հայաստանի Հանրապետության Սահմանադրության, «Հանրային ծառայության մասին», «Համայնքային ծառայության մասին», «Տեղական ինքնակառավարման մասին», «Սոցիալական աջակցության մասին», «Երեխաների իրավունքների մասին», «Առանց ծնողական խնամքի մնացած երեխաների սոցիալական պաշտպանության մասին», «Կանանց և տղամարդկանց հավասար իրավունքների և հավասար հնարավորությունների ապահովման մասին» Հայաստանի Հանրապետության օրենքների, աշխատակազմի կանոնադրության և իր լիազորությունների հետ կապված այլ իրավական ակտերի անհրաժեշտ իմացություն, տիրապետում է սոցիալական աջակցություն հայցողի, ինչպես նաև ստացողի իրավունքների ու օրինական շահերի պաշտպանությանն առնչվող Հայաստանի Հանրապետության օրենսդրությանը, ինչպես նաև տրամաբանելու, տարբեր իրավիճակներում կողմնորոշվելու կարողություն.

3) խոցելի խմբերի՝ երեխաների, տարեցների, հաշմադամություն ունեցող անձանց, ազգային փոքրամասնությունների ներկայացուցիչների և այլ գենդերային ու սոցիալական խոցելի խմբերի (նրանց ընտանիքների) սոցիալական կարիքների գնահատման, այդ կարիքների բավարարմանն ուղղված անհատական ծրագրերի կազմման մեթոդներին ու տեխնիկային, առկա ռեսուրսների և հնարավորությունների մասին տեղեկատվության տիրապետում.

4) անհրաժեշտ տեղեկատվության տիրապետում.



5) համակարգչով և ժամանակակից այլ տեխնիկական միջոցներով աշխատելու ունակություն:

6) ռուսերեն լեզվի տիրապետում (կարդում, կարողանում է բացատրվել):

Մրցույթները կկայանան 2021 թվականի մարտի 26-ին ժամը 14:00-ին Աբովյանի համայնքապետարանի աշխատակազմի շենքում (ք. Աբովյան, Բարեկամության հր-1):

Մրցույթների համար դիմումների ընդունման վերջնաժամկետն է՝ 11.03.2021թ:

**4. Աբովյանի համայնքապետարանի աշխատակազմի կրթության, մշակույթի, առողջապահության, սպորտի և էկոլոգիայի բաժնի երկրորդ կարգի մասնագետ (ծածկագիր՝ 3.3-17):**

Գործառույթներն են՝ իր լիազորությունների սահմաններում, անհրաժեշտության դեպքում, նախապատրաստում և բաժնի պետին է ներկայացնում իր աշխատանքային ծրագրերը, ինչպես նաև առաջարկություններ, տեղեկանքներ, հաշվետվություններ, միջնորդագրեր, զեկուցագրեր և այլ գրություններ, բաժնի պետի հանձնարարությամբ մասնակցում է բաժնի աշխատանքային ծրագրերի մշակման աշխատանքներին և մշակում է ծրագրեր համայնքի սանիտարական վիճակի բարելավման, առողջապահական մարմինների, համայնքային ենթակայության նախադպրոցական և արտադպրոցական կազմակերպությունների սանիտարահիգիենիկ, հակահամաճարակային և կարանտինային միջոցառումների իրականացման վերաբերյալ, ինչպես նաև հետևում է այդ ծրագրերի իրականացմանը:

Իրականացնում է տվյալ պաշտոնի անձնագրով սահմանված այլ լիազորություններ:

Նշված թափուր պաշտոնը զբաղեցնելու համար պահանջվում է՝

1) առնվազն միջնակարգ կրթություն:

2) Հայաստանի Հանրապետության Սահմանադրության, «Համայնքային ծառայության մասին», «Տեղական ինքնակառավարման մասին», «Հանրային ծառայության մասին» Հայաստանի Հանրապետության օրենքների, աշխատակազմի կանոնադրության և իր լիազորությունների հետ կապված այլ իրավական ակտերի անհրաժեշտ իմացություն, ինչպես նաև տրամաբանելու, տարբեր իրավիճակներում կողմնորոշվելու ունակություն:

3) անհրաժեշտ տեղեկատվության տիրապետում:

4) համակարգչով և ժամանակակից այլ տեխնիկական միջոցներով աշխատելու ունակություն:

5) ռուսերեն լեզվի տիրապետում (կարդում, կարողանում է բացատրվել):

Մրցույթը կկայանա 2021 թվականի մարտի 26-ին ժամը 16:00-ին Աբովյանի համայնքապետարանի աշխատակազմի շենքում (ք. Աբովյան, Բարեկամության հր-1):

Մրցույթի համար դիմումների ընդունման վերջնաժամկետն է՝ 11.03.2021թ.:

Դիմող ՀՀ քաղաքացիները և փախստականի կարգավիճակ ունեցող անձինք պետք է ներկայացնեն հետևյալ փաստաթղթերը՝

1) դիմում մրցութային հանձնաժողովի անունով (լրացվում է փաստաթղթեր ներկայացնելիս):

2) տվյալ պաշտոնը զբաղեցնելու համար մասնագիտական գիտելիքների ու աշխատանքային ունակությունների տիրապետման տեսանկյունից ներկայացվող պահանջների բավարարումը հավաստող փաստաթղթերի՝ դիպլոմների, վկայականների, աշխատանքային գրքույկի (վերջինիս բացակայության դեպքում անհրաժեշտ է ներկայացնել տեղեկանք համապատասխան մարմնից) պատճենները՝ բնօրինակի հետ միասին:

3) արական սեռի անձինք՝ նաև զինգրքույկի կամ դրան փոխարինող ժամանակավոր զորակոչային տեղամասին կցագրման վկայականի պատճենը՝ բնօրինակի հետ միասին:

4) մեկ լուսանկար 3x4 սմ չափսի:

5) անձնագրի պատճենը:

Փաստաթղթերը ընդունվում են Աբովյանի համայնքապետարանի աշխատակազմում (ք. Աբովյան, Բարեկամության հր-1 հեռ. 060 53-64-27, 060 447 000) կամ Կոտայքի մարզպետարանի աշխատակազմի ՏԻ և ՀԾՀ բաժնում (ք. Հրազդան, հեռ. 0223-2-34-13, 0223-2-73-01) ամեն օր՝ ժամը 9:00-ից մինչև 17:00-ը, բացի շաբաթ և կիրակի օրերից:





**ՀԱՅԱՍՏԱՆԻ ՀԱՆՐԱՊԵՏՈՒԹՅԱՆ  
ԿՈՏԱՅՔԻ ՄԱՐԶԻ ԱՐՈՎՅԱՆ ՀԱՄԱՅՆՔԻ ԴԵԿԱՎԱՐ**

**Ո Ր Ո Շ ՈՒ Մ**

25 փետրվարի 2021 թվականի N 170

**ԱՐՈՎՅԱՆ ՔԱՂԱՔԻ «ԶԱՓԻՉ» 3-ՐԴ ՀԱՆՐԱԿԱՑԱՐԱՆԻ ԹԻՎ 93 ՀԱՍՑԵՈՒՄ ԳՏՆՎՈՂ  
ԲՆԱԿԱՐԱՆԸ ՎԵՐԱՀԱՍՑԵԱՎՈՐԵԼՈՒ ՄԱՍԻՆ**

Համաձայն «Տեղական ինքնակառավարման մասին» օրենքի 35-րդ հոդվածի 1-ին մասի 22-րդ և 24-րդ կետերի, Հայաստանի Հանրապետության կառավարության 2005 թվականի դեկտեմբերի 29-ի N 2387-Ն որոշմամբ հաստատված կարգի 29-րդ, 42-րդ, 48-րդ, 49-րդ և 53-րդ կետերի, Արովյան համայնքի ավագանու 2020 թվականի դեկտեմբերի 25-ի N 70-Ն որոշման և հաշվի առնելով Քրիստինե Շիրվանյանի դիմումը (մուտք՝ 2021 թվականի փետրվարի 22-ի N Ք-554)։

1. Արովյան քաղաքի «Զափիչ» 3-րդ հանրակացարանի թիվ 93 հասցեում գտնվող բնակարանը (հիմք՝ 2021 թվականի փետրվարի 18-ի ըստ օրենքի ժառանգության իրավունքի վկայագիր՝ գրանցված Կոտայքի մարզ նոտարական տարածքի նոտարի գրանցամատյանում N 874) վերահասցեավորել՝ քաղաք Արովյան, Հանրակացարանային թաղամաս, 3-րդ շենք, թիվ 93 բնակարան։
2. Քրիստինե Շիրվանյանը պարտավոր է Արովյանի համայնքապետարանի 900105201652 հաշվեհամարին մուծել 5 000 (հինգ հազար) դրամ՝ հասցեի տրամադրման ծառայության վճար։
3. Սույն որոշումն ուժի մեջ է մտնում Քրիստինե Շիրվանյանին որոշման ընդունման մասին իրազեկելու օրվան հաջորդող օրվանից։

ՀԱՄԱՅՆՔԻ ԴԵԿԱՎԱՐ



Վ. ԳԵՎՈՐԳՅԱՆ

2021թ. փետրվարի 25  
ք. Արովյան



**ՀԱՅԱՍՏԱՆԻ ՀԱՆՐԱՊԵՏՈՒԹՅԱՆ  
ԿՈՏԱՅՔԻ ՄԱՐԶԻ ԱՐԹՎՅԱՆ ՀԱՄԱՅՆՔԻ ՂԵԿԱՎԱՐ**

**Ո Ր Ո Շ ՈՒ Մ**

25 փետրվարի 2021 թվականի N 169

**ԱՐԹՎՅԱՆ ՔԱՂԱՔԻ ՕԳՈՍՏՈՍԻ 23-Ի ՓՈՂՈՑԻ ԹԻՎ 5/2 ՀԱՍՑԵՈՒՄ ԳՏՆՎՈՂ  
ՏԱՐԱԾՔԸ ՎԵՐԱՀԱՍՑԵԱՎՈՐԵԼՈՒ ՄԱՍԻՆ**

Համաձայն «Տեղական ինքնակառավարման մասին» օրենքի 35-րդ հոդվածի 1-ին մասի 22-րդ և 24-րդ կետերի, Հայաստանի Հանրապետության կառավարության 2005 թվականի դեկտեմբերի 29-ի N 2387-Ն որոշմամբ հաստատված կարգի 29-րդ, 48-րդ, 49-րդ և 53-րդ կետերի, Արթվյան համայնքի ավագանու 2020 թվականի դեկտեմբերի 25-ի N 70-Ն որոշման և հաշվի առնելով Գառնիկ Առաքելյանի լիազորած անձ Արտակ Խուրշուդյանի դիմումը (մուտք՝ 2020 թվականի փետրվարի 16-ի N Ք-521).

1. Արթվյան քաղաքի Օգոստոսի 23-ի փողոցի թիվ 5/2 հասցեում գտնվող տարածքը (հիմք՝ 2021 թվականի փետրվարի 09-ի անշարժ գույքի առուվաճառքի պայմանագիր՝ գրանցված Երևանի նոտարական տարածքի նոտարի գրանցամատյանում N 1086) վերահասցեավորել՝ քաղաք Արթվյան, Օգոստոսի 23-ի փողոց, թիվ 5/2/1:

2. Գառնիկ Առաքելյանը պարտավոր է Արթվյանի համայնքապետարանի 900105201652 հաշվեհամարին մուծել 5 000 (հինգ հազար) դրամ՝ հասցեի տրամադրման ծառայության վճար:

3. Սույն որոշումն ուժի մեջ է մտնում որոշման ընդունման մասին իրազեկելու օրվան հաջորդող օրվանից:

**ՀԱՄԱՅՆՔԻ ՂԵԿԱՎԱՐ**

**Վ. ԳԵՎՈՐԳՅԱՆ**



2021թ. փետրվարի 25

ք. Արթվյան





**ՀԱՅԱՍՏԱՆԻ ՀԱՆՐԱՊԵՏՈՒԹՅԱՆ  
ԿՈՏԱՅՔԻ ՄԱՐԶԻ ԱՐԴԱՅԱՆ ՀԱՄԱՅՆՔԻ ԴԵԿԱՎԱՐ**

**Ո Ր Ո Շ ՈՒ Մ**

23 փետրվարի 2021 թվականի N 168

**ՀՐԱՋԻԿ ԼԱՂԱՐՅԱՆԻՆ ՍԵՓԱԿԱՆՈՒԹՅԱՆ ԻՐԱՎՈՒՆՔՈՎ ՊԱՏԿԱՆՈՂ ԱՆՇԱՐԺ  
ԳՈՒՅՔԻ ԲԱԺԱՆՎԱԾ ՄԱՍԵՐԻՆ ՀԱՍՑԵՆԵՐ ՏՐԱՄԱԴՐԵԼՈՒ ՄԱՍԻՆ**

Համաձայն «Տեղական ինքնակառավարման մասին» օրենքի 35-րդ հոդվածի 1-ին մասի 22-րդ և 24-րդ կետերի, Հայաստանի Հանրապետության կառավարության 2005 թվականի դեկտեմբերի 29-ի N 2387-Ն որոշմամբ հաստատված կարգի 29-րդ, 48-րդ և 49-րդ կետերի, Արմվյան համայնքի ավագանու 2020 թվականի դեկտեմբերի 25-ի N 70-Ն որոշման և հաշվի առնելով Հրաչիկ Լազարյանի դիմումը (մուտք՝ 2021 թվականի հունվարի 25-ի N Բ-143)։

1. Հրաչիկ Լազարյանին սեփականության իրավունքով պատկանող (հիմք՝ 2021 թվականի հունվարի 12-ի N 12012021-07-0132 վկայական) Արմվյան քաղաքի 2-րդ արդյունաբերական թաղամասի թիվ 28 հասցեում գտնվող անշարժ գույքի 6 մասի բաժանված մասերին՝ «ԱՐԱ ԱՐՏԱՇԵՍՅԱՆ ԱՐՏՈՐԻԿՍԻ» անհատ ձեռնարկատիրոջ կողմից 2021 թվականի հունվարի 15-ին տրված բաժանման սխեմայի (կցվում է) համաձայն՝ տրամադրել հասցեներ՝ կողմ 1 (846.5 քառակուսի մետր մակերեսով)՝ քաղաք Արմվյան, 2-րդ արդյունաբերական թաղամաս, թիվ 28, կողմ 2 (3685.9 քառակուսի մետր մակերեսով)՝ քաղաք Արմվյան, 2-րդ արդյունաբերական թաղամաս, թիվ 28/1, կողմ 3 (1205.6 քառակուսի մետր մակերեսով)՝ քաղաք Արմվյան, 2-րդ արդյունաբերական թաղամաս, թիվ 28/2, կողմ 4 (15144.9 քառակուսի մետր մակերեսով)՝ քաղաք Արմվյան, 2-րդ արդյունաբերական թաղամաս, թիվ 28/3, կողմ 5 (407.0 քառակուսի մետր մակերեսով)՝ քաղաք Արմվյան, 2-րդ արդյունաբերական թաղամաս 28/4, կողմ 6 (560.1 քառակուսի մետր մակերեսով)՝ քաղաք Արմվյան, 2-րդ արդյունաբերական թաղամաս, թիվ 28/5:

2. Հրաչիկ Լազարյանը պարտավոր է Արմվյանի համայնքապետարանի 900105201652 հաշվեհամարին մուծել 30 000 (երեսուն հազար) դրամ՝ հասցեների տրամադրման ծառայության վճար:

3. Սույն որոշումն ուժի մեջ է մտնում Հրաչիկ Լազարյանին որոշման ընդունման մասին իրազեկելու օրվան հաջորդող օրվանից:

**ՀԱՄԱՅՆՔԻ ԴԵԿԱՎԱՐ**

**Վ. ԳԵՎՈՐԳՅԱՆ**



2021թ. փետրվարի 23

ք. Արմվյան

# ՀՈՂԱՄԱՍԻ ԲԱԺԱՆՄԱՆ ՍԽԵՄԱ


Հայաստանի Հանրապետության կառավարության առընթեր անշարժ գույքի կադաստրի պետական կոմիտեի նախագահի 2012 թ. մարտի 5-ի N60-Ն հրամանի հավելված N3  
Հայաստանի Հանրապետության կառավարության առընթեր անշարժ գույքի կադաստրի պետական կոմիտեի նախագահի 20.11.2011 թ. N284-Ն հրամանի

Պատվիրատու՝

Հրաչիկ Սուքիասի Լազարյան

Անուն, ազգանուն, (անվանում)


Մարզ Կոտայք Համայնք ք.Աբովյան Հասցե ք.Աբովյան 2-րդ արդյունաբ.թաղ. 28 վարչական շենք

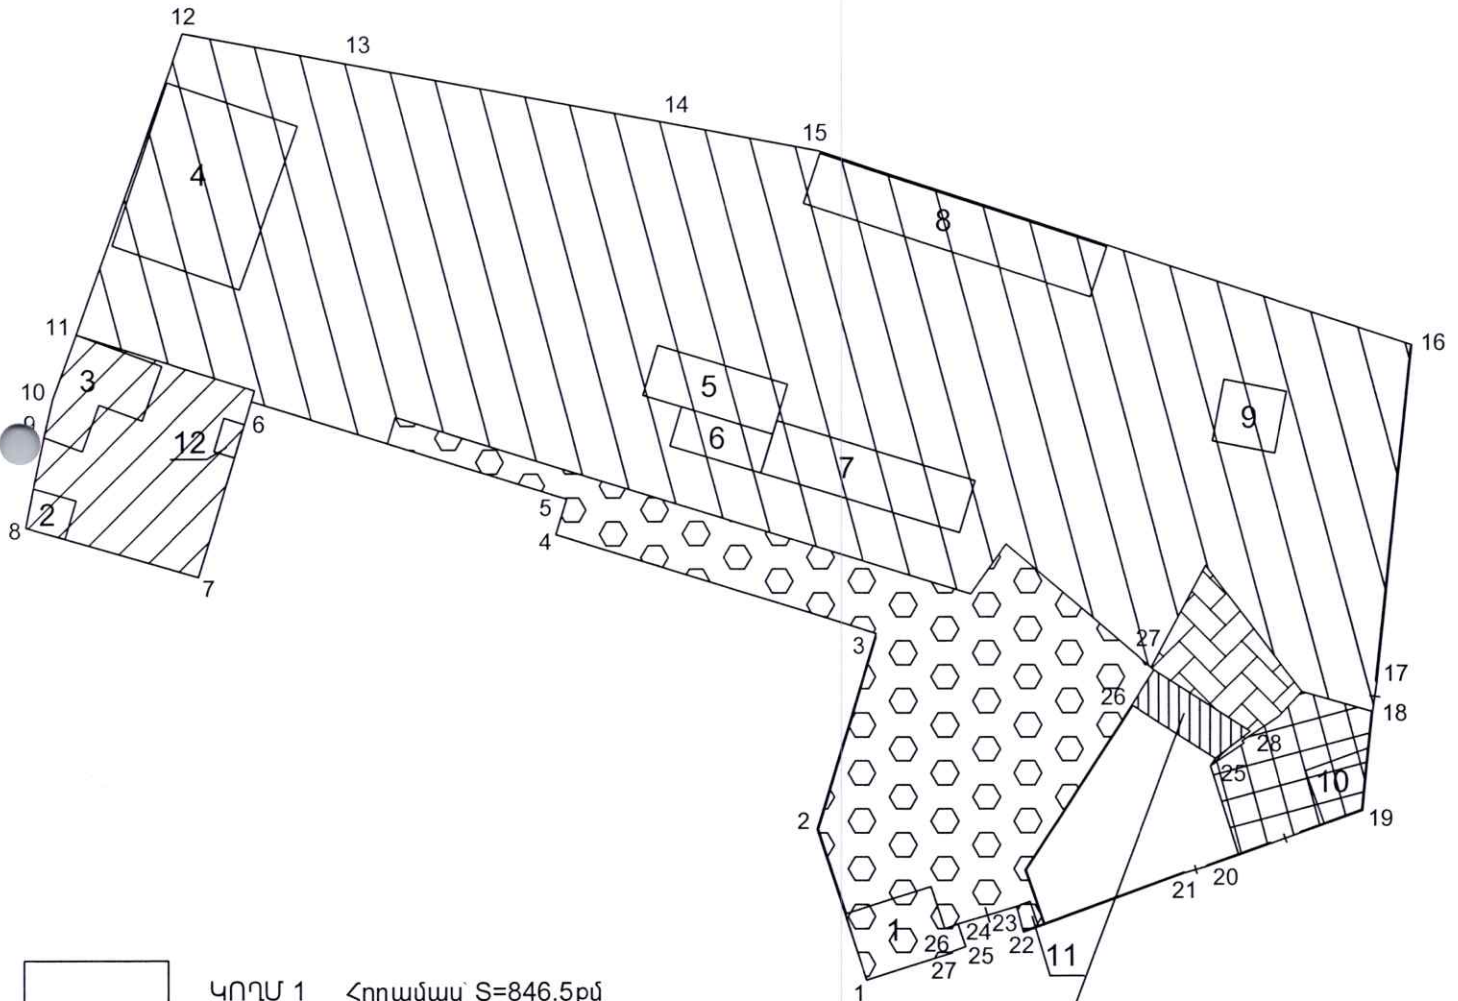

ԿՈՂՄ 1 Հողամաս՝ S=846.5քմ



ԿՈՂՄ 2 (առանձնացվող մաս) Հողամաս՝ S=3685.9քմ

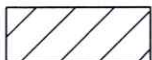

ԿՈՂՄ 3 (առանձնացվող մաս) Հողամաս՝ S=1205.6քմ



ԿՈՂՄ 4 (առանձնացվող մաս) Հողամաս՝ S=15144.9քմ



ԿՈՂՄ 5 (առանձնացվող մաս) Հողամաս՝ S=407.0քմ



ԿՈՂՄ 6 (առանձնացվող մաս) Հողամաս՝ S=560.1քմ

Առանձին գրանցված գույք 145.0քմ  
Սեփ. վկայական N 1709474,  
տրված 09.01.2004թ  
սեփականատեր՝ Հրաչիկ Լազարյան

Կատարող

(Ստորագրություն)

Որակավորման վկայականի

017

(Համարը)

Անհատ ձեռնարկատերի

282.867204

(Պետական գրանցման համարը)

Ա.Արտաշեսյան

(Անուն, ազգանուն)

05.12.2011թ.

(Տրման ամիս, ամսաթիվ)

Ա/Չ «Ա.Արտաշեսյան»

(Անուն, ազգանուն)

15.01.2021թ.

(Ամիս, ամսաթիվ)

Կ.Տ

(Ստորագրություն)





**ՀԱՅԱՍՏԱՆԻ ՀԱՆՐԱՊԵՏՈՒԹՅԱՆ  
ԿՈՏԱՅՔԻ ՄԱՐԶԻ ԱՐԴՎՅԱՆ ՀԱՄԱՅՆՔԻ ԴԵԿԱՎԱՐ**

**Ո Ր Ո Շ ՈՒ Մ**

23 փետրվարի 2021 թվականի N 167

**ԷՐԻԿ ՍԱՂՅԱՆԻՆ ՆԱԽԱԳԾՄԱՆ ԹՈՒՅԼՏՎՈՒԹՅՈՒՆ ՏԱԼՈՒ ՄԱՍԻՆ**

Համաձայն «Տեղական ինքնակառավարման մասին» օրենքի 42-րդ հոդվածի 1-ին մասի 4-րդ կետի, Հայաստանի Հանրապետության կառավարության 2015 թվականի մարտի 19-ի N 596-Ն որոշման, հիմք ընդունելով Էրիկ Սաղյանի հայտը (մուտք՝ 2021 թվականի փետրվարի 11-ի N Ք-493)։

1. Էրիկ Սաղյանին տալ բնակելի տան, գրուցարանի և պարսպի կառուցման նախագծման թույլտվություն (նախագծման թույլտվությունը կցվում է)։
2. Էրիկ Սաղյանը պարտավոր է նախագծային փաստաթղթերը ներկայացնել համաձայնեցման և ստանալ շինարարության թույլտվություն։
3. Սույն որոշումն ուժի մեջ է մտնում Էրիկ Սաղյանին որոշման ընդունման մասին իրազեկելու օրվան հաջորդող օրվանից։

**ՀԱՄԱՅՆՔԻ ԴԵԿԱՎԱՐ**



**Վ. ԳԵՎՈՐԳՅԱՆ**

2021թ. փետրվարի 23  
ք. Արվյան



ՀԱՅԱՍՏԱՆԻ ՀԱՆՐԱՊԵՏՈՒԹՅՈՒՆ  
ԿՈՏԱՅՔԻ ՄԱՐԶ ԱԲՈՎՅԱՆ ՀԱՄԱՅՆՔ  
ՆԱԽԱԳԾՄԱՆ ԹՈՒՅԼՏՎՈՒԹՅՈՒՆ  
(ՃԱՐՏԱՐԱՊԵՏԱՀԱՏԱԿԱԳԾԱՅԻՆ ԱՌԱՋԱԴՐԱՆՔ)

N 13 «23» փետրվարի 2021թ.

|                              |   |
|------------------------------|---|
| Օրյնկտ                       | բնակելի տան, գրուցարանի և պարսպի կառուցման<br>(օբյեկտի անվանումը, կառուցում, վերակառուցում, վերանորոգում, ուժեղացում, վերականգնում, գործառնական նշանակության փոփոխություն)<br><b>«Աշխատանքային նախագիծ» (միջին ռիսկայնության, II-րդ կատեգորիա)</b> մախագծային փաստաթղթերի մշակման համար<br>(հակիրճ բնորոշումը, հզորությունը, ռիսկայնության աստիճանը (կատեգորիան), ճակագրական փուլերը և այլն) |
| Գտնվելու վայրը               | ՀՀ, Գոտայի մարզ, ք. Արովան, 5-րդ միկրոշրջան, 1-ին թաղամաս, 23 հողամաս, ծածկագիր՝ 07-002-0039-0909<br>(մարզի, համայնքի, փողոցի անվանումները շենքի համարը, հողամասի ծածկագիրը)   |
| Կառուցապատող                 | Էրիկ Մաղյան (ՀՀ, Գոտայի մարզ, ք. Արովան, 3-րդ մ/շ., 8 շ. 34 բն., հեռ. 37455044007)<br>(կազմակերպության անվանումը, գտնվելու վայրը, ֆիզիկական անձի անունը, ազգանունը, բնակության վայրը, հեռախոսահամարը, էլեկտրոնային հասցեն)   |
| Առաջադրանքի տրամադրման հիմքը | Կառուցապատողի հայտը, անշարժ գույքի իրավունքի պետական գրանցման N 07052019-07-0056 վկայական տրված 07.05.2019թ., էսքիզային նախագիծը:<br>(կառուցապատման նպատակով ՀՀ օրենսդրությամբ սահմանված կարգով հողամասի տրամադրման, անշարժ գույքի փոփոխման իրավունքը հաստատող անհրաժեշտ փաստաթղթեր)   |

Առաջադրանքի գործողության ժամկետը մեկ տարի:

(ՀՀ կառավարության 19 մարտի 2015 թվականի N 596-Ն որոշման N1 հավելվածի 31-րդ կետին համապատասխան)

Ն Ա Մ Ա Գ Ծ Վ Ո Ղ Հ Ո Ղ Ա Մ Ա Մ Ի Բ Ն ՈՒ Թ Ա Գ Ի Ր Ը

(աստղանիշով (\*) նշված դրույթների գրաֆիկական արտացոլումը տրամադրվում է կից ներկայացվող ամփոփ սխեմայով՝ Մ 1:500)

1. Հողամասը գտնվում է նպատակային նշանակությունը բնակավայրերի, գործառնական նշանակությունը բնակելի կառուցապատման  
(հողամասի դիրքը քաղաքաշինական միջավայրում, դրա նպատակային և գործառնական նշանակությունը)

2. (\*) Հողամասի չափերը 0.052245 հա

(հողամասի սահմանները՝ կոորդինատային նշանակմամբ, մակերեսը, (հա))

3. Հողամասի առկա վիճակը անբարեկարգ

(ռելիեֆի բնութագիրը, շենքերի (այդ թվում՝ քանդման ենթակա) առկայությունը (օգտագործումը, նշանակությունը, հարկայնությունը, շինարարական նյութերը և այլն), կանաչապատումը, բարեկարգումը և այլն)

4. (\*) Տրամադրված պայմանները ներքաղաքային նշանակության ճանապարհ:

(ճանապարհների առկայությունը, երկաթուղային տրամադրվող մոտեցումները և այլն)

5. (\*) Ինժեներական ցանցեր և սարքավորումներ

(ջրամատակարարման, կոյուղու, գազամատակարարման, տաք ջրի մատակարարման, էլեկտրամատակարարման, էլեկտրոնային հաղորդակցության համակարգերը)

Նախագծվող և կից տարածքներում անցնող ինժեներական գծեր և հաղորդակցողներ:

(մախագծվող հողամասով կամ կից տարածքով անցնող ինժեներական ենթակառուցվածքները, այդ թվում՝ ստորգետնյա)

6. (\*) Կից հողամասեր

Հարևանությամբ գտնվող բնակելի տներ և տարածքներ

(կից հողօգտագործումների անվանումը և դրանց սահմանները՝ համաձայն մերկայացված սխեմայի)

7. Բնության հատուկ պահպանվող և (կամ) պատմամշակութային հուշարձանների տարածքներ (պահպանական գոտիներ)

(հուշարձանի անվանումը, կարգավիճակը և այլն)

8. (\*) Հատակագծային սահմանափակումներ

Հաշվի առնել կից տարածքներում առկա և նախատեսվող կառուցապատումը

(տեղանքում գործող արտադրական, պաշտպանվող օբյեկտների, ինժեներատրամադրված ենթակառուցվածքների և այլ օբյեկտների նկատմամբ սահմանափակումները, այդ թվում՝ սերվիտուտները)

Ն Ա Մ Ա Գ Ծ Վ Ո Ղ Պ Ա Հ Ա Ն Ջ Ն Ե Ր Ը

(աստղանիշով (\*) նշված դրույթների գրաֆիկական արտացոլումը տրամադրվում է կից ներկայացվող ամփոփ սխեմայով՝ Մ 1:500)

9. Դարտարապետահատակագծային պահանջներ

մշակել նախագիծ՝ Արովան քաղաքի 5-րդ միկրոշրջանի 1-ին թաղամասի թիվ 23 հասցեում գտնվող հողամասում՝ բնակելի տան, գրուցարանի և պարսպի կառուցում՝ անշարժ գույքի սեփականության իրավունքի վկայականով տրված հողամասի սահմաններում:

(եղևելով Հայաստանի Հանրապետության օրենսդրության և նորմատիվատիվական փաստաթղթերի պահանջներից, առկա քաղաքաշինական նշանակության փաստաթղթերի դրույթներից կամ դրանց բացակայության դեպքում՝ կազմավորված (կազմավորվող) քաղաքաշինական միջավայրի պայմաններից, առաջարկություններ ձևավորման, տանիքների, արտաքին դռների, պատուհանների համամասնությունների և գույնային լուծումների վերաբերյալ)

9.1. (\*) Օբյեկտի հեռավորությունը կարմիր գծից (մետր)

ըստ նորմերի

9.2. (\*) հեռավորությունը հարևան հողակտորներից (օբյեկտներից) (մետր)

-----

9.3. Թույլատրելի բարձրությունը (մետր)

մինչև 7.0 մ

(սահմանային հարկայնության բարձրությունը գերազանցող շենքերի և շինությունների նախագծման դեպքում՝ ՀՀ Հ-6.02-2006 «Մեխանիկայի և շինարարության. Նախագծման նորմեր» շինարարական նորմերով սահմանված պահանջների ապահովում (հատուկ հաշվարկային մեթոդներ, սեյսմակայունության բարձրացման միջոցառումներ և այլն))

9.4. կառուցապատման խտության գործակիցը

համաձայն նորմերի

(կառույցի (կառույցների) ընդհանուր մակերեսի հարաբերությունը հողամասի մակերեսին)

9.5. կառուցապատման տոկոսը

մինչև 40 %

(կառուցապատվող (ամբարանցիկ) տարածքի հարաբերությունը հողամասի մակերեսին՝ տոկոսներով) (%)

9.6. կանաչապատման տոկոսը

60 % և ավելի

(կանաչապատ տարածքի հարաբերությունը հողամասի մակերեսին՝ տոկոսներով) (%)

9.7. այլ պահանջներ

- Հատակագծային լուծումները մշակել համաձայն պատվիրատուի առաջադրանքի՝ հաշվի առնելով նորմատիվային պահանջները
- Նախագծով նախատեսվող բնակելի տան, գրուցարանի և պարսպի կառուցում



10. Հողամասում գտնվող շենքերի և շինությունների քանդման կամ տեղափոխման (ապամոնտաժման) պայմանները և աշխատանքների հերթականությունը

11. Ստորգետնյա, կիսանկուղի և առաջին հարկերի տարածքների օգտագործման պայմանները

12. (\*) Ինժեներական ցանցեր և սարքավորումներ

12.1. (\*) ջրամատակարարում, կոյուղի, տաք ջրամատակարարում

12.2. (\*) էլեկտրամատակարարում

12.3. (\*) գազամատակարարում

12.4. (\*) էլեկտրոնային հաղորդակցության մալուխատար կոյուղու (ներառյալ դիտահորը) տեղադիրքը

12.5. թույլ հոսանքներ

12.6. աղբահանություն

13. Տարածքի ինժեներական մախապատրաստում

14. Բարեկարգում

15. Շինարարական նյութեր

16. Պաշտպանական կառույցներ

17. Հակահրդեհային պահանջներ

18. Հաշմանդամների և բնակչության սակավաշարժ խմբերի պաշտպանության միջոցառումներ

19. Շրջակա միջավայրի պահպանում

20. Շինարարության կազմակերպում

21. Առաջադրանքի գործողության ժամկետը և նախագծի մշակման փուլերը

22. Նախագծային փաստաթղթերի փորձաքննությանը ներկայացվող պահանջներ

23. Միջանկյալ համաձայնեցում

24. Հասարակական քննարկումներ

25. Համաձայնեցումներ

26. Փոստային բաժանորդային պահարանների տեղադրում

27. Այլ պայմաններ

Պահանջներ գոյություն ունեցող և նախագծվող ենթակառուցվածքների ու ցանցերի նկատմամբ

Կցվում է (համաձայն մատակարարող կազմակերպության տեխնիկական պայմանների)

Կցվում է (համաձայն մատակարարող կազմակերպության տեխնիկական պայմանների)

Կցվում է (համաձայն մատակարարող կազմակերպության տեխնիկական պայմանների)

Կցվում է (համաձայն ՀՀ կառավարության 19 մարտի 2015 թվականի N 596-Ն որոշման N 1 հավելվածի 57-րդ կետի 2-րդ ենթակետով սահմանված ելակետային տվյալների)

Կազմակերպել տարածքի ջրահեռացում:

(ռելիեֆի կազմակերպման, ջրահեռացման, ինժեներական պաշտպանության միջոցառումները)

Ազատ տարածքը բարեկարգել և կանաչապատել

(լանդշաֆտային պլանավորման վերաբերյալ պահանջները, կանաչապատում, ճարտարապետական փոքր ձևեր, ցանկապատում, գովազդ և այլն)

Երկաթբետոնե տարրեր, քարե շար, ապակի, մետաղական տարրեր:

(շինարարական նյութերի օգտագործման առաջադրությունները տանիքների, ճակատների լուծումների, արտաքին դռների, պատուհանների վերաբերյալ)

(արտակարգ իրավիճակներում մարդկանց օբյեկտների պաշտպանության միջոցառումները)

Ապահովել հակահրդեհային նորմատիվ պահանջները

(հակահրդեհային անվտանգության ապահովման միջոցառումները)

ապահովել հաշմանդամների և բնակչության սակավաշարժ խմբերի տեղաշարժը

ապահովել շրջակա միջավայրի պահպանման համապատասխան միջոցառումները

(շրջակա միջավայրը վտանգավոր ազդեցությունից քաջառելու միջոցառումները)

մեկ տարի ճարտարապետական մաս և կոնստրուկտիվ մաս

(ՀՀ-ում են առաջադրանքի գործողության ժամկետը և նախագծի մշակման փուլերը)

Համաձայն ՀՀ կառավարության 19.03.2015թ. «Հայաստանի Հանրապետությունում կառուցապատման նպատակով թույլտվությունների և այլ փաստաթղթերի տրամադրման կարգը հաստատելու և Հայաստանի Հանրապետության կառավարության մի շարք որոշումներ ուժը կորցրած ճանաչելու մասին» N 596-Ն որոշման

(Հայաստանի Հանրապետության օրենսդրությամբ սահմանված փորձաքննության տեսակը կամ նախագծողի երաշխավորագիրը՝ եղում կատարելով համապատասխան իրավական ակտին)

Համաձայնեցում Արդյան համայնքի ղեկավարի հետ

(իրավասու մարմին կամ Հայաստանի Հանրապետության օրենսդրությամբ նախատեսված դեպքերում շահագրգիռ մարմինների հետ էսքիզային նախագծի նախնական համաձայնեցում, եշվում է նաև առաջադրանքի փոփոխման հնարավորությունը՝ ՀՀ կառավարության 19 մարտի 2015 թվականի N 596-Ն որոշման N 1 հավելվածի 87-րդ կետով նախատեսված դեպքում)

(Հայաստանի Հանրապետության օրենսդրությամբ սահմանված դեպքերում և կարգով)

- Համաձայնեցում Արդյան համայնքի ղեկավարի հետ:
- Մինչև նախագծային աշխատանքները սկսելը համաձայնություն ձեռք բերել տի'իալ ինժեներական ենթակառուցվածքների սեփականատերերի (օգտագործողների) հետ
- Համաձայնեցում հարևան հողամասի սեփականատեր(երի) (օգտագործող(ներ)) հետ

(եշվում են տվյալ օբյեկտի համաձայնեցման՝ օրենքով սահմանված պահանջները՝ հուշարձանների ու բնության պաշպանության և այլ լիազորված մարմինների հետ, ինչպես նաև ՀՀ կառավարության 19 մարտի 2015 թվականի N 596-Ն որոշման N 1 հավելվածի 56-րդ կետով սահմանված դեպքերում՝ ինժեներական ենթակառուցվածքի սեփականատիրոջ (օգտագործողի) հետ)

- Նախագծի կազմը և բովանդակությունը համապատասխանեցնել ՀՀ կառավարության առընթեր քաղաքաշինության պետական կոմիտեի նախագահի 11.09.2017թ. «Բնակելի, հասարակական, արտադրական շենքերի և շինությունների նախագծային փաստաթղթերի կազմը և բովանդակությունը սահմանող կանոնները և ՀՀ քաղաքաշինության նախարարի 29.11.2006թ. հ.273-Ն հրամանն ուժը կորցրած ճանաչելու մասին» հ.128-Ն հրամանով հաստատված դրույթներին:
- Նախագիծը ներկայացնել համաձայնեցման երկու օրինակից:





**ՀԱՅԱՍՏԱՆԻ ՀԱՆՐԱՊԵՏՈՒԹՅԱՆ  
ԿՈՏԱՅՔԻ ՄԱՐԶԻ ԱՐՈՎՅԱՆ ՀԱՄԱՅՆՔԻ ԴԵԿԱՎԱՐ**

**Ո Ր Ո Շ ՈՒ Մ**

23 փետրվարի 2021 թվականի N 166

**ԷԴՎԱՐԴ ՍԻՄՈՆՅԱՆԻՆ ՆԱԽԱԳԾՄԱՆ ԹՈՒՅԼՏՎՈՒԹՅՈՒՆ ՏԱԼՈՒ ՄԱՍԻՆ**

Համաձայն «Տեղական ինքնակառավարման մասին» օրենքի 42-րդ հոդվածի 1-ին մասի 4-րդ կետի, Հայաստանի Հանրապետության կառավարության 2015 թվականի մարտի 19-ի N 596-Ն որոշման, հիմք ընդունելով Էդվարդ Սիմոնյանի հայտը (մուտք՝ 2021 թվականի հունվարի 26-ի N Ք-170)։

1. Էդվարդ Սիմոնյանին տալ բնակելի տան, լողավազանի և պարսպի կառուցման նախագծման թույլտվություն (նախագծման թույլտվությունը կցվում է)։
2. Էդվարդ Սիմոնյանը պարտավոր է նախագծային փաստաթղթերը ներկայացնել համաձայնեցման և ստանալ շինարարության թույլտվություն։
3. Սույն որոշումն ուժի մեջ է մտնում Էդվարդ Սիմոնյանին որոշման ընդունման մասին իրազեկելու օրվան հաջորդող օրվանից։

**ՀԱՄԱՅՆՔԻ ԴԵԿԱՎԱՐ**

**Վ. ԳԵՎՈՐԳՅԱՆ**



2021թ. փետրվարի 23  
ք. Արովյան





ՀԱՅԱՍՏԱՆԻ ՀԱՆՐԱՊԵՏՈՒԹՅՈՒՆ  
ԿՈՏԱՅՔԻ ՄԱՐԶ ԱԲՈՎՅԱՆ ՀԱՄԱՅՆՔ  
ՆԱԽԱԳԾՄԱՆ ԹՈՒՅԼՏՎՈՒԹՅՈՒՆ  
(ՃԱՐՏԱՐԱՊԵՏԱՀԱՏԱԿԱԳԾԱՅԻՆ ԱՌԱՋԱՌԱՆՔ)

N12 «23» փետրվարի 2021թ.

|                                  |   |
|----------------------------------|---|
| Օբյեկտ                           | բնակելի տան, լողավազանի և պարսպի կառուցման<br>(օբյեկտի անվանումը, կառուցում, վերակառուցում, վերանորոգում, ուժեղացում, վերականգնում, գործառնական նշանակության փոփոխություն)<br><b>«Աշխատանքային նախագիծ» (միջին ռիսկայնություն, II-րդ կատեգորիա)</b> նախագծային փաստաթղթերի մշակման համար<br>(հակիրճ բնորոշումը, հզորությունը, ռիսկայնության աստիճանը (կատեգորիան), նախագծման փուլերը և այլն) |
| Գտնվելու վայրը                   | ՀՀ, Գոռայքի մարզ, ք. Արշակունի, Հատիսի փողոց, 2-րդ թաղամաս, 109/1 հողամաս, ծածկագիր՝ 07-002-0036-0266<br>(մարզի, համայնքի, փողոցի անվանումները շենքի համարը, հողամասի ծածկագիրը)   |
| Կառուցապատող                     | Էդվարդ Միսնոյան (ՀՀ, Լոռու մարզ, ք. Սյավերդի, Սանահին Սարահարթ 2, ք. 3, 26 բն., հեռ. 37495094443)<br>(կազմակերպության անվանումը, գտնվելու վայրը, ֆիզիկական անձի անունը, ազգանունը, բնակության վայրը, հեռախոսահամարը, էլեկտրոնային հասցեն)   |
| Առաջադրանքի տրամադրման հիմքը     | Կառուցապատողի հայտը, անշարժ գույքի իրավունքի պետական գրանցման N 25122020-07-0092 վկայական տրված<br>25.12.2020թ., Էսքիզային նախագիծը:<br>(կառուցապատման նպատակով ՀՀ օրենսդրությամբ սահմանված կարգով հողամասի տրամադրման, անշարժ գույքի փոփոխման իրավունքը հաստատող անհրաժեշտ փաստաթղթեր)   |
| Առաջադրանքի գործողության ժամկետը | մեկ տարի:<br>(ՀՀ կառավարության 19 մարտի 2015 թվականի N 596-Ն որոշման N1 հավելվածի 31-րդ կետին համապատասխան)   |

Ն Ա Մ Ա Գ Ծ Վ Ո Ղ Հ Ո Ղ Ա Մ Ա Ս Ի Բ Ն ՈՒ Թ Ա Գ Ի Ր Ը

(աստղանիշով (\*) նշված դրույթների գրաֆիկական արտացոլումը տրամադրվում է կից ներկայացվող ամփոփ սխեմայով՝ Մ 1:500)

|   |   |
|---|---|
| 1. Հողամասը գտնվում է                                                                              | նպատակային նշանակությունը, բնակավայրերի, գործառնական նշանակությունը, բնակելի կառուցապատման<br>(հողամասի դիրքը քաղաքաշինական միջավայրում, դրա նպատակային և գործառնական նշանակությունը)   |
| 2. (*) Հողամասի չափերը                                                                             | 0.046407 հա<br>(հողամասի սահմանները՝ կոորդինատային նշանարմամբ, մակերեսը, (հա))   |
| 3. Հողամասի առկա վիճակը                                                                            | անբարեկարգ<br>(ռելիեֆի բնութագիրը, շենքերի (այդ թվում՝ քանդման ենթակա) առկայությունը (օգտագործումը, նշանակությունը, հարկայնությունը, շինարարական նյութերը և այլն), կառուցապատման, բարեկարգումը և այլն)   |
| 4. (*) Տրամադրված պայմանները                                                                       | ներքաղաքային նշանակության ճանապարհ:<br>(ճանապարհների առկայությունը, երկաթուղային տրամադրության մոտեցումները և այլն)   |
| 5. (*) Ինժեներական ցանցեր և սարքավորումներ                                                         | Նախագծվող և կից տարածքներով անցնող ինժեներական գծեր և հաղորդակցողիներ:<br>(ջրամատակարարման, կոյուղու, գազամատակարարման, տաք ջրի մատակարարման, էլեկտրամատակարարման, էլեկտրոնային հաղորդակցության համակարգեր)<br>(նախագծվող հողամասով կամ կից տարածքով անցնող ինժեներական ենթակառուցվածքները, այդ թվում՝ ստորգետնյա) |
| 6. (*) Կից հողամասեր                                                                               | Հարևանությամբ գտնվող բնակելի տներ և տարածքներ<br>(կից հողօգտագործումների անվանումը և դրանց սահմանները՝ համաձայն ներկայացված սխեմայի)   |
| 7. Բնության հատուկ պահպանվող և (կամ) պատմամշակութային հուշարձանների տարածքներ (պահպանական գոտիներ) | -----<br>(հուշարձանի անվանումը, կարգավիճակը և այլն)   |
| 8. (*) Հատակագծային սահմանափակումներ                                                               | Հաշվի առնել կից տարածքներում առկա և նախատեսվող կառուցապատումը<br>(տեղանքում գործող արտադրական, պաշտպանվող օբյեկտների, ինժեներատրամադրված ենթակառուցվածքների և այլ օբյեկտների նկատմամբ սահմանափակումները, այդ թվում՝ սերվիտուտները)                                                                                 |

Ն Ա Մ Ա Գ Ծ Ա Յ Ի Ն Պ Ա Հ Ա Ն Ջ Ն Ե Ր Ը

(աստղանիշով (\*) նշված դրույթների գրաֆիկական արտացոլումը տրամադրվում է կից ներկայացվող ամփոփ սխեմայով՝ Մ 1:500)

|   |   |
|---|---|
| 9. Դարձրապատահառական կազմային պահանջներ   | մշակել նախագիծ՝ Արշակունի քաղաքի Հատիսի փողոցի 2-րդ թաղամասի թիվ 109/1 հասցեում գտնվող հողամասում՝ բնակելի տան, լողավազանի և պարսպի կառուցում՝ անշարժ գույքի սեփականության իրավունքի վկայականով տրված հողամասի սահմաններում:<br>(ելնելով Հայաստանի Հանրապետության օրենսդրության և նորմատիվատեխնիկական փաստաթղթերի պահանջներից, առկա քաղաքաշինական ծրագրային փաստաթղթերի դրույթներից կամ դրանց բացակայության դեպքում՝ կազմավորված (կազմավորվող) քաղաքաշինական միջավայրի պայմաններից, առաջարկություններ ճակատների ձևավորման, տանիքների, արտաքին դռների, պատուհանների համամասնությունների և գույնային լուծումների վերաբերյալ) |
| 9.1. (*) Օբյեկտի հետավորությունը կարմիր գծից (մետր)   | ըստ նորմերի   |
| 9.2. (*) հետավորությունը հարևան հողակտորներից (օբյեկտներից) (մետր)   | -----   |
| 9.3. Թույլատրելի բարձրությունը (մետր)   | մինչև 7.7 մ   |
| (սահմանային հարկայնության բարձրությունը գերազանցող շենքերի և շինությունների նախագծման դեպքում՝ ՀՀԸՆ ՈՒ-6.02-2006 «Մեյսակայուն շինարարություն. Նախագծման նորմեր» շինարարական նորմերով սահմանված պահանջների ապահովում (հատուկ հաշվարկային մեթոդներ, սեյսմակայունության բարձրացման միջոցառումներ և այլն)) |   |
| 9.4. կառուցապատման խտության գործակիցը   | համաձայն նորմերի   |
| (կառույցի (կառույցների) ընդհանուր մակերեսի հարաբերությունը հողամասի մակերեսին)   |   |
| 9.5. կառուցապատման տոկոսը   | մինչև 40 %   |
| (կառուցապատվող (անջրանցիկ) տարածքի հարաբերությունը հողամասի մակերեսին՝ տոկոսներով) (%)   |   |
| 9.6. կառուցապատման տոկոսը   | 60 % և ավելի   |
| (կառուցապատվող տարածքի հարաբերությունը հողամասի մակերեսին՝ տոկոսներով) (%)   |   |

|                    |   |
|--------------------|---|
| 9.7. այլ պահանջներ | <ul style="list-style-type: none"><li>Հատակագծային լուծումները մշակել համաձայն պատվիրատուի առաջադրանքի՝ հաշվի առնելով նորմատիվային պահանջները</li><li>Նախագծով նախատեսվող բնակելի տան, լողավազանի և պարսպի կառուցում</li></ul> |
|--------------------|---|



|   |   |
|---|---|
| 10. Հողամասում գտնվող շենքերի և շինությունների քանդման կամ տեղափոխման (ապամոնտաժման) պայմանները և աշխատանքների հերթականությունը                             |   |
| 11. Ստորգետնյա, կիսամկուղի և առաջին հարկերի տարածքների օգտագործման պայմանները                                                                               |   |
| 12. (*) Ինժեներական ցանցեր և սարքավորումներ   | Պահանջներ գոյություն ունեցող և նախագծվող ենթակառուցվածքների ու ցանցերի նկատմամբ   |
| 12.1. (*) ջրամատակարարում, կոյուղի, տաք ջրամատակարարում   | Կցվում է<br>(համաձայն մատակարարող կազմակերպության տեխնիկական պայմանների)   |
| 12.2. (*) էլեկտրամատակարարում   | Կցվում է<br>(համաձայն մատակարարող կազմակերպության տեխնիկական պայմանների)   |
| 12.3. (*) գազամատակարարում   | Կցվում է<br>(համաձայն մատակարարող կազմակերպության տեխնիկական պայմանների)   |
| 12.4. (*) էլեկտրոնային հաղորդակցության մալուխատար կոյուղու (ներառյալ դիտահորը) տեղադիրքը                                                                    | Կցվում է<br>(համաձայն ՀՀ կառավարության 19 մարտի 2015 թվականի N 596-Ն որոշման N 1 հավելվածի 57-րդ կետի 2-րդ ենթակետով սահմանված ելակետային տվյալների)   |
| 12.5. թույլ հոսանքներ   |   |
| 12.6. աղբահանություն   |   |
| 13. Տարածքի ինժեներական մախապատրաստում   | Կազմակերպել տարածքի ջրահեռացում:<br>(ռելիեֆի կազմակերպման, ջրահեռացման, ինժեներական պաշտպանության միջոցառումները)   |
| 14. Բարեկարգում   | Ազատ տարածքը բարեկարգել և կանաչապատել<br>(լանդշաֆտային պլանավորման վերաբերյալ պահանջները, կանաչապատում, ճարտարապետական փորք ձևեր, ցանկապատում, գոփաղ և այլն)   |
| 15. Ընդարարական նյութեր   | Երկաթբետոնե տարրեր, քարե շար, ապակի, մետաղական տարրեր:<br>(շինարարական նյութերի օգտագործման առաջարկությունները տանիքների, ճակատների լուծումների, արտաքին դռների, պատուհանների վերաբերյալ)   |
| 16. Պաշտպանական կառույցներ   |   |
| 17. Հակահրդեհային պահանջներ   | (արտակարգ իրավիճակներում մարդկանց օրյեկտների պաշտպանության միջոցառումները)<br>Ապահովել հակահրդեհային նորմատիվ պահանջները<br>(հակահրդեհային անվտանգության ապահովման միջոցառումները)   |
| 18. Հաշմանդամների և բնակչության սակավաշարժ խմբերի պաշտպանության միջոցառումներ                                                                               | ապահովել հաշմանդամների և բնակչության սակավաշարժ խմբերի տեղաշարժը   |
| 19. Երջակա միջավայրի պահպանում   | ապահովել շրջակա միջավայրի պահպանման համապատասխան միջոցառումները<br>(շրջակա միջավայր վտանգավոր ազդեցությունից բացառելու միջոցառումները)   |
| 20. Ընդարարության կազմակերպում   | -----   |
| (առաջարկություններ շինարարության հետ կապված անբարենպաստ ազդեցության բացառման, քաղաքային տնտեսության և տրանսպորտի ամրապնդման աշխատանքի ապահովման վերաբերյալ) |   |
| 21. Առաջադրանքի գործողության ժամկետը և նախագծի մշակման փուլերը                                                                                              | մեկ տարի ճարտարապետական մաս և կոնստրուկտիվ մաս<br>(Հշվում են առաջադրանքի գործողության ժամկետը և նախագծի մշակման փուլերը)   |
| Լ Ր Ա Ց Ո Ւ Ց Ի Չ Պ Ա Ց Մ Ա Ն Ն Ե Ր Հ   |   |
| 22. Նախագծային փաստաթղթերի փորձաքննությանը ներկայացվող պահանջներ                                                                                            | Համաձայն ՀՀ կառավարության 19.03.2015թ. «Հայաստանի Հանրապետությունում կառուցապատման նպատակով թույլտվությունների և այլ փաստաթղթերի տրամադրման կարգը հաստատելու և Հայաստանի Հանրապետության կառավարության մի շարք որոշումներ ուժը կորցրած ճանաչելու մասին» N 596-Ն որոշման   |
| (Հայաստանի Հանրապետության օրենսդրությամբ սահմանված փորձաքննության տեսակը կամ մակսագծողի երաշխավորագիրը՝ հղում կատարելով համապատասխան իրավական ակտին)        |   |
| 23. Միջանկյալ համաձայնեցում   | Համաձայնեցում Արբության համայնքի ղեկավարի հետ<br>(իրավասու մարմնի կամ Հայաստանի Հանրապետության օրենսդրությամբ նախատեսված դեպքերում՝ շահագրգիռ մարմինների հետ էլքիցային նախագծի նախնական համաձայնեցում, եշվում է նաև առաջադրանքի փոփխման հնարավորությունը՝ ՀՀ կառավարության 19 մարտի 2015 թվականի N 596-Ն որոշման N 1 հավելվածի 87-րդ կետով նախատեսված դեպքում)   |
| 24. Հասարակական քննարկումներ   |   |
| 25. Համաձայնեցումներ   | (Հայաստանի Հանրապետության օրենսդրությամբ սահմանված դեպքերում և կարգով)<br>• Համաձայնեցում Արբության համայնքի ղեկավարի հետ:<br>• Մինչև նախագծային աշխատանքները սկսելը համաձայնություն ձեռք բերել նախագահի և նախագծային աշխատանքների սեփականատերերի (օգտագործողների) հետ<br>• Համաձայնեցում հարևան հողամասի սեփականատեր(երի) (օգտագործող(ներ)) հետ<br>(եշվում են տվյալ օբյեկտի համաձայնեցման օրենքով սահմանված պահանջները՝ հուշարձանների ու բնության պահպանության և այլ լիազորված մարմինների հետ, ինչպես նաև ՀՀ կառավարության 19 մարտի 2015 թվականի N 596-Ն որոշման N 1 հավելվածի 56-րդ կետով սահմանված դեպքերում՝ ինժեներական ենթակառուցվածքի սեփականատիրոջ (օգտագործողի) հետ) |
| 26. Փոստային բաժանորդային պահպանման տեղադրում   |   |
| 27. Այլ պայմաններ   | • Նախագծի կազմը և բովանդակությունը համապատասխանեցնել ՀՀ կառավարության առընթեր քաղաքաշինության պետական կոմիտեի նախագահի 11.09.2017թ. «Բնակելի, հասարակական, արտադրական շենքերի և շինությունների նախագծային փաստաթղթերի կազմը և բովանդակությունը սահմանող կանոնները և ՀՀ քաղաքաշինության նախարարի 29.11.2006թ. հ.273-Ն հրամանն ուժը կորցրած ճանաչելու մասին» հ.128-Ն հրամանով հաստատված դրույթներին:<br>• Նախագիծը ներկայացնել համաձայնեցման երկու օրինակից:   |

ՀԱՅԱՍՏԱՆԻ ՀԱՆՐԱՊԵՏՈՒԹՅԱՆ  
ԱՌՈՎՅԱՆ ՀԱՄԱՅՆՔԻ ՂԵԿԱՎԱՐ

*Վ. Գևորգյան*

ՎԱՀԱԳՆ ԳԵՎՈՐԳՅԱՆ







**ՀԱՅԱՍՏԱՆԻ ՀԱՆՐԱՊԵՏՈՒԹՅԱՆ  
ԿՈՏԱՅՔԻ ՄԱՐԶԻ ԱՐՈՎՅԱՆ ՀԱՄԱՅՆՔԻ ՂԵԿԱՎԱՐ**

**Ո Ր Ո Շ ՈՒ Մ**

23 փետրվարի 2021 թվականի N 165

**ՕՆԻԿ ԵՂԻԱԶԱՐՅԱՆԻ ԿՈՂՄԻՑ ԻՐԱԿԱՆԱՑՎԱԾ ՊԱՐՄՊԻ ԿԱՌՈՒՑՄԱՆ  
ՇԱՀԱԳՈՐԾՄԱՆ ԹՈՒՅԼՏՎՈՒԹՅՈՒՆԸ ՁԵՎԱԿԵՐՊԵԼՈՒ ՄԱՍԻՆ**

Համաձայն «Տեղական ինքնակառավարման մասին» օրենքի 42-րդ հոդվածի 1-ին մասի 7-րդ կետի, Հայաստանի Հանրապետության կառավարության 2015 թվականի մարտի 19-ի N 596-Ն որոշման, Արովյան համայնքի ավագանու 2020 թվականի դեկտեմբերի 25-ի N 69-Ն որոշման և հաշվի առնելով Օնիկ Եղիազարյանի դիմումը (մուտք՝ 2021 թվականի փետրվարի 08-ի N Ք-471).

1. Ձևակերպել կառուցապատող Օնիկ Եղիազարյանի կողմից իրականացված Արովյան քաղաքի 6-րդ միկրոշրջանի 2-րդ թաղամասի թիվ 82 հասցեում գտնվող պարսպի կառուցման շահագործման թույլտվությունը (շահագործման թույլտվությունը կցվում է):
2. Օնիկ Եղիազարյանը պարտավոր է Արովյանի համայնքապետարանի 900105201355 հաշվեհամարին մուծել 14 000 (տասնչորս հազար) դրամ տեղական վճար՝ շահագործման թույլտվություն տրամադրելու համար:
3. Սույն որոշումն ուժի մեջ է մտնում Օնիկ Եղիազարյանին որոշման ընդունման մասին իրազեկելու օրվան հաջորդող օրվանից:

**ՀԱՄԱՅՆՔԻ ՂԵԿԱՎԱՐ**

**Վ. ԳԵՎՈՐԳՅԱՆ**

2021թ. փետրվարի 23  
ք. Արովյան





ՀԱՅԱՍՏԱՆԻ ՀԱՆՐԱՊԵՏՈՒԹՅՈՒՆ  
ԿՈՏԱՅՔԻ ՄԱՐԶ, ԱՐՈՎՅԱՆ ՀԱՄԱՅՆՔ

ԱՎԱՐՏԱԿԱՆ ԱԿՏ (ՇԱՀԱԳՈՐԾՄԱՆ ԹՈՒՅԼՏՎՈՒԹՅՈՒՆ)

N 07 «23» փետրվարի 2021 թ.

Կառուցապատող ՕՆԻԿ ԵՂԻԱԶԱՐՅԱՆ +37499360999 կողմից

(իրավաբանական անձի անվանումը, ֆիզիկական  
անձի անունը, ազգանունը, հեռախոսահամարը, էլեկտրոնային հասցեն)

կառուցված պարիսպ

(օբյեկտի անվանումը)

որը գտնվում է ք. Արուսյան, 6-րդ միկրոշրջան, 2-րդ թաղամաս, 82 հողամաս հասցեում՝

(օբյեկտի տեղադրությունը, հասցեն)

համարվում է ավարտված և պատրաստ է շահագործման, որի՝

1. նախագծային փաստաթղթերը մշակվել են

«ԿՈՏԱՅՔՆԱԽԱԳԻԾ» ՍՊԸ

կողմից

(նախագծային կազմակերպության անվանումը, օրենքով  
սահմանված դեպքում՝ լիցենզիայի համարը, անհատ  
ձեռնարկատիրոջ անունը, ազգանունը, լիցենզիայի համարը)

2. շինարարությունն սկսվել է

Արուսյան համայնքի ղեկավարի

կողմից

(շինարարության թույլտվություն տվող մարմնի անվանումը)

տրված 01.07.2020թ. N 33

շինարարության թույլտվության համաձայն.

3. շինարարությունն իրականացվել է տնտեսական եղանակով՝ Օնիկ Եղիազարյանի կողմից

(գլխավոր կապալառուի անվանումը)

4. օբյեկտի հիմնական  
ցուցանիշներն են՝

պարիսպ՝ 18.8 քմ

5. հատուկ պայմանները


ոչ էական շեղումներով



Հիմքեր՝

- 1) կառուցապատողի դիմումը՝ 08/02/2021 թ.
- 2) ընդունող հանձնաժողովի ակտը 05/02/2021 թ.
- 3) կատարողական փաստաթղթերի ցանկը՝ -- թերթ:

ՀԱՅԱՍՏԱՆԻ ՀԱՆՐԱՊԵՏՈՒԹՅԱՆ  
ԱՐԴԱՅԱՆ ՀԱՄԱՅՆՔԻ ՂԵԿԱՎԱՐ

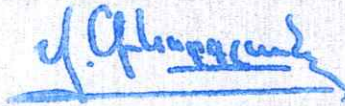

Վ. ԳԵՎՈՐԳՅԱՆ



«23» փետրվար 2021 թ.



**ՀԱՅԱՍՏԱՆԻ ՀԱՆՐԱՊԵՏՈՒԹՅԱՆ  
ԿՈՏԱՅՔԻ ՄԱՐԶԻ ԱՐԽԱՅԱՆ ՀԱՄԱՅՆՔԻ ՂԵԿԱՎԱՐ**

**Ո Ր Ո Շ ՈՒ Մ**

23 փետրվարի 2021 թվականի N 164

**ՀՈՎՀԱՆՆԵՍ ԹԱՎԱՔԱՅԱՆԻՆ ՆԱԽԱԳԾՄԱՆ ԹՈՒՅԼՏՎՈՒԹՅՈՒՆ ՏԱԼՈՒ ՄԱՍԻՆ**

Համաձայն «Տեղական ինքնակառավարման մասին» օրենքի 42-րդ հոդվածի 1-ին մասի 4-րդ կետի, Հայաստանի Հանրապետության կառավարության 2015 թվականի մարտի 19-ի N 596-Ն որոշման, հիմք ընդունելով Հովհաննես Թավաքայանի հայտը (մուտք՝ 2021 թվականի հունվարի 21-ի N Բ-96)։

1. Հովհաննես Թավաքայանին տալ ավտոտնակը որպես սպասարկման օբյեկտ վերակառուցելու նախագծման թույլտվություն (նախագծման թույլտվությունը կցվում է)։
2. Հովհաննես Թավաքայանը պարտավոր է նախագծային փաստաթղթերը ներկայացնել համաձայնեցման և ստանալ շինարարության թույլտվություն։
3. Սույն որոշումն ուժի մեջ է մտնում Հովհաննես Թավաքայանին որոշման ընդունման մասին իրազեկելու օրվան հաջորդող օրվանից։

**ՀԱՄԱՅՆՔԻ ՂԵԿԱՎԱՐ**

**Վ. ԳԵՎՈՐԳՅԱՆ**



2021թ. փետրվարի 23  
ք. Արտվյան





ՀԱՅԱՍՏԱՆԻ ՀԱՆՐԱՊԵՏՈՒԹՅՈՒՆ  
ԿՈՏԱՑՔԻ ՄԱՐԶ ԱԲՈՎՅԱՆ ՀԱՄԱՅՆՔ  
ՆԱԽԱԳԾՄԱՆ ԹՈՒՅԼՏՎՈՒԹՅՈՒՆ  
(ՃԱՐՏԱՐԱՊԵՏԱՀԱՏԱԿԱԳԾԱՅԻՆ ԱՌԱՋԱՐԴԱՆՔ)

N 11 «23» փետրվարի 2021թ.

|                                  |   |
|----------------------------------|---|
| Օբյեկտ                           | ավտոտնակը որպես սպասարկման օբյեկտի վերակառուցման (բնակելի կառուցապատման հողամասի գործառնական նշանակությունը փոփոխել որպես հասարակական կառուցապատման գործառնական նշանակության) (օբյեկտի անվանումը, կառուցում, վերակառուցում, վերանորոգում, ուժեղացում, վերականգնում, գործառնական նշանակության փոփոխություն) |
| Գտնվելու վայրը                   | «Աշխատանքային նախագիծ» (միջին ռիսկայնության, II-րդ կատեգորիա) մախագծային փաստաթղթերի մշակման համար (հակիրճ բնորոշումը, հզորությունը, ռիսկայնության աստիճանը (կատեգորիան), մախագծման փուլերը և այլն)   |
| Կառուցապատող                     | ՀՀ, Գոտայքի մարզ, ք. Արտվան, 1-ին միկրոշրջան, 8/261/2 ավտոտնակ, ծածկագիր՝ 07-002-0086-0436 (մարզի, համայնքի, փողոցի անվանումները շենքի համարը, հողամասի ծածկագիրը)   |
| Առաջադրանքի տրամադրման հիմքը     | Հովհաննես Թավադյան (ՀՀ, Գոտայքի մարզ, ք. Արտվան, Նաիրյան փ., 8 շ. 34 բն., հեռ. 37495357075) (կազմակերպության անվանումը, գտնվելու վայրը, ֆիզիկական անձի անունը, ազգանունը, բնակության վայրը, էլեկտրոնային հասցեն)                                                                                           |
| Առաջադրանքի գործողության ժամկետը | Գաղափարային հայտը, անշարժ գույքի իրավունքի պետական գրանցման N 23122020-07-0100 վկայական տրված 23.12.2020թ., էսքիզային նախագիծը: (կառուցապատման մախագիծով ՀՀ օրենսդրությամբ սահմանված կարգով հողամասի տրամադրման, անշարժ գույքի փոփոխման իրավունքը հաստատող անհրաժեշտ փաստաթղթեր)                           |

|   |   |
|---|---|
| ՆԱԽԱԳԾՎՈՂ ՀՈՂԱՄԱՍԻ ԲՆՈՒԹԱԳԻՐԸ                                                                      | (22 կառավարության 19 մարտի 2015 թվականի N 596-Ն որոշման N1 հավելվածի 31-րդ կետին համապատասխան)   |
| 1. Հողամասը գտնվում է                                                                              | նպատակային նշանակությունը բնակավայրերի, գործառնական նշանակությունը բնակելի կառուցապատման (հողամասի դիրքը քաղաքաշինական միջավայրում, դրա նպատակային և գործառնական նշանակությունը)                                                          |
| 2. (*) Հողամասի չափերը                                                                             | 0.00379 հա (հողամասի սահմանները՝ կողողինատային նշանաբաններ, մակերեսը, (հա)   |
| 3. Հողամասի առկա վիճակը                                                                            | ավտոտնակ՝ 17.05 բմ, ինքնակամ շինություն՝ 1.26 բմ (ռեկոնստրուկցիայի, շինության (այդ թվում՝ քանդման ենթակա) առկայությունը (օգտագործումը, նշանակությունը, հարկայնությունը, շինարարական նյութերը և այլն), կամաչապատումը, բարեկարգումը և այլն) |
| 4. (*) Տրամադրության պայմանները                                                                    | ներքաղաքային նշանակության ճանապարհ: (ճանապարհների առկայությունը, երկաթուղային տրամադրության մոտեցումները և այլն)   |
| 5. (*) Ինժեներական ցանցեր և սարքավորումներ                                                         | Նախագծվող և կից տարածքներով անցնող ինժեներական գծեր և հաղորդակցություններ: (ջրամատակարարման, կոյուղու, գազամատակարարման, տաք ջրի մատակարարման, էլեկտրամատակարարման, էլեկտրոնային հաղորդակցության համակարգեր)                              |
| 6. (*) Կից հողամասեր                                                                               | Հարևանությամբ գտնվող բնակելի շենքեր և տարածքներ (կից հողօգտագործումների անվանումը և դրանց սահմանները՝ համաձայն ներկայացված սխեմայի)   |
| 7. Բնության հատուկ պահպանվող և (կամ) պատմամշակութային հուշարձանների տարածքներ (պահպանական գոտիներ) | ----- (հուշարձանի անվանումը, կարգավիճակը և այլն)   |
| 8. (*) Հատակագծային սահմանափակումներ                                                               | Հաշվի առնել կից տարածքներում առկա և նախատեսվող կառուցապատումը (տեղանքում գործող սարքավորում, պաշտպանվող օբյեկտների, ինժեներատրամադրության ներկայացվածքների և այլ օբյեկտների նկատմամբ սահմանափակումները, այդ թվում՝ սերվիտուտները)         |

ՆԱԽԱԳԾՄԱՆ ՊԱՀԱՆՋՆԵՐԸ

|   |   |
|---|---|
| 9. Դարձուրապետահատակագծային պահանջներ                                                                            | մշակել նախագիծ՝ Արտվան քաղաքի 1-ին միկրոշրջանի թիվ 8/216/2 հասցեում գտնվող հողամասում՝ ավտոտնակը որպես սպասարկման օբյեկտի վերակառուցում՝ անշարժ գույքի սեփականության իրավունքի վկայականով տրված հողամասի սահմաններում: (եղելով Հայաստանի Հանրապետության օրենսդրության և նորմատիվատեխնիկական փաստաթղթերի պահանջներից, առկա քաղաքաշինական ծրագրային փաստաթղթերի դրույթներից կամ դրանց բացակայության դեպքում՝ կազմավորված (կազմավորվող) քաղաքաշինական միջավայրի պայմաններից, առաջադրություններ ճակատների ձևավորման, տանիքների, արտաքին դռների, պատուհանների համամասնությունների և գույնային լուծումների վերաբերյալ) |
| 9.1. (*) Օբյեկտի հեռավորությունը կարմիր գծից (մետր)                                                              | ըստ նորմերի   |
| 9.2. (*) հեռավորությունը հարևան հողակտորներից (օբյեկտներից) (մետր)                                               | -----   |
| 9.3. թույլատրելի բարձրությունը (մետր)                                                                            | մինչև 4.5 մ   |
| 9.4. կառուցապատման խտության գործակիցը (կառույցների ընդհանուր մակերեսի հարաբերությունը հողամասի մակերեսին)        | համաձայն նորմերի   |
| 9.5. կառուցապատման տոկոսը (կառուցապատվող (անջրանցիկ) տարածքի հարաբերությունը հողամասի մակերեսին՝ տոկոսներով) (%) | 100 %   |
| 9.6. կամաչապատման տոկոսը (կամաչապատ տարածքի հարաբերությունը հողամասի մակերեսին՝ տոկոսներով) (%)                  | -----   |

|                    |   |
|--------------------|---|
| 9.7. այլ պահանջներ | <ul style="list-style-type: none"><li>Հատակագծային լուծումները մշակել համաձայն պատվիրատուի առաջադրանքի՝ հաշվի առնելով նորմատիվային պահանջները</li><li>Նախագծով նախատեսվող ավտոտնակը որպես սպասարկման օբյեկտի վերակառուցում</li></ul> |
|--------------------|---|



10. Հողամասում գտնվող շենքերի և շինությունների քանդման կամ տեղափոխման (ապամոնտաժման) պայմանները և աշխատանքների հերթականությունը

1.26 քմ մակերեսով ինքնակամ շինությունը ենթակա է քանդման

11. Մտորգետնյա, կիսամկտային և առաջին հարկերի տարածքների օգտագործման պայմանները

12. (\*) Ինժեներական ցանցեր և սարքավորումներ

Պահանջներ գոյություն ունեցող և նախագծվող ենթակառուցվածքների ու ցանցերի նկատմամբ

12.1. (\*) ջրամատակարարում, կոյուղի, տաք ջրամատակարարում

Կցվում է

(համաձայն մատակարարող կազմակերպության տեխնիկական պայմանների)

12.2. (\*) էլեկտրամատակարարում

Կցվում է

(համաձայն մատակարարող կազմակերպության տեխնիկական պայմանների)

12.3. (\*) գազամատակարարում

Կցվում է

(համաձայն մատակարարող կազմակերպության տեխնիկական պայմանների)

12.4. (\*) էլեկտրոնային հաղորդակցության մալուխատար կոյուղու (ներառյալ դիտահորը) տեղադիրքը

Կցվում է

(համաձայն ՀՀ կառավարության 19 մարտի 2015 թվականի N 596-Ն որոշման N 1 հավելվածի 57-րդ կետի 2-րդ ենթակետով սահմանված ելակետային տվյալների)

12.5. թույլ հոսանքներ

12.6. աղբահանություն

13. Տարածքի ինժեներական մախապատրաստում

Կազմակերպել տարածքի ջրահեռացում:

(ռելիեֆի կազմակերպում, ջրահեռացման, ինժեներական պաշտպանության միջոցառումները)

14. Բարեկարգում

Ազատ տարածքը բարեկարգել և կանաչապատել

(լանդշաֆտային պլանավորման վերաբերյալ պահանջները, կանաչապատում, ճարտարապետական փոքր ձևեր, ցանկապատում, զովագո և այլն)

15. Շինարարական նյութեր

(շինարարական նյութերի օգտագործման առաջարկությունները տանիքների, ճակատների լուծումների, արտաքին դռների, պատուհանների վերաբերյալ)

16. Պաշտպանական կառույցներ

(սրտակարգ իրավիճակներում մարդկանց օբյեկտների պաշտպանության միջոցառումները)

Ապահովել հակահրդեհային նորմատիվ պահանջները

(հակահրդեհային անվտանգության ապահովման միջոցառումները)

17. Հակահրդեհային պահանջներ

18. Հաշմանդամների և բնակչության սակավաշարժ խմբերի պաշտպանության միջոցառումներ

ապահովել հաշմանդամների և բնակչության սակավաշարժ խմբերի տեղաշարժը

19. Շրջակա միջավայրի պահպանում

ապահովել շրջակա միջավայրի պահպանման համապատասխան միջոցառումները

(շրջակա միջավայրը վտանգավոր ազդեցությունից քաջառելու միջոցառումները)

20. Շինարարության կազմակերպում

(առաջարկություններ շինարարության հետ կապված անբարենպաստ ազդեցության բացառման, քաղաքային տնտեսության և տրանսպորտի ամրապնդման աշխատանքի ապահովման վերաբերյալ)

21. Առաջադրանքի գործողության ժամկետը և նախագծի մշակման փուլերը

մեկ տարի ճարտարապետական մաս և կոնստրուկտիվ մաս

(ԼՂՎՈՒՄ են առաջադրանքի գործողության ժամկետը և նախագծի մշակման փուլերը)

Լ Բ Ա Յ Ո Ւ Ց Ի Չ Պ Ա Յ Մ Ա Ն Ն Ե Ր Ը

22. Նախագծային փաստաթղթերի փորձաքննությանը մերկայացվող պահանջներ

Համաձայն ՀՀ կառավարության 19.03.2015թ. «Հայաստանի Հանրապետությունում կառուցապատման նպատակով թույլտվությունների և այլ փաստաթղթերի տրամադրման կարգը հաստատելու և Հայաստանի Հանրապետության կառավարության մի շարք որոշումներ ուժը կորցրած ճանաչելու մասին» N 596-Ն որոշման

(Հայաստանի Հանրապետության օրենսդրությամբ սահմանված փորձաքննության տեսակը կամ մախագծողի երաշխավորագիրը՝ հղում կատարելով համապատասխան իրավական ակտին)

23. Միջանկյալ համաձայնեցում

Համաձայնեցում Արուսյան համայնքի ղեկավարի հետ

(իրավասու մարմին կամ Հայաստանի Հանրապետության օրենսդրությամբ նախատեսված դեպքերում շահագրգիռ մարմինների հետ Երիզային նախագծի նախնական համաձայնեցում, նշվում է նաև առաջադրանքի փոփոխման հնարավորությունը՝ ՀՀ կառավարության 19 մարտի 2015 թվականի N 596-Ն որոշման N 1 հավելվածի 87-րդ կետով նախատեսված դեպքում)

24. Հասարակական քննարկումներ

(Հայաստանի Հանրապետության օրենսդրությամբ սահմանված դեպքերում և կարգով)

• Համաձայնեցում Արուսյան համայնքի ղեկավարի հետ:

• Միջին նախագծային աշխատանքները սկսելը համաձայնություն ձեռք բերել նախագծային աշխատանքների սեփականատերերի (օգտագործողների) հետ

• Համաձայնեցում հարևան հողամասի սեփականատեր(երի) (օգտագործող(ներ)) հետ

(նշվում են տվյալ օբյեկտի համաձայնեցման՝ օրենքով սահմանված պահանջները՝ հուշարձանների ու բնության պահպանության և այլ լիազորված մարմինների հետ, ինչպես նաև ՀՀ կառավարության 19 մարտի 2015 թվականի N 596-Ն որոշման N 1 հավելվածի 56-րդ կետով սահմանված դեպքերում՝ ինժեներական ենթակառուցվածքի սեփականատիրոջ (օգտագործողի) հետ)

26. Փոստային բաժանորդային պահարանների տեղադրում

27. Այլ պայմաններ

- Նախագծի կազմը և բովանդակությունը համապատասխանեցնել ՀՀ կառավարության առընթեր քաղաքաշինության պետական կոմիտեի նախագահի 11.09.2017թ. «Բնակելի, հասարակական, արտադրական շենքերի և շինությունների նախագծային փաստաթղթերի կազմը և բովանդակությունը սահմանող կանոնները և ՀՀ քաղաքաշինության նախարարի 29.11.2006թ. հ.273-Ն հրամանն ուժը կորցրած ճանաչելու մասին» հ.128-Ն հրամանով հաստատված դրույթներին:
- Նախագիծը ներկայացնել համաձայնեցման երկու օրինակից:

ՀԱՅԱՍՏԱՆԻ ՀԱՆՐԱՊԵՏՈՒԹՅԱՆ  
ԱՌՈՎՅԱՆ ՀԱՄԱՅՆՔԻ ՂԵԿԱՎԱՐ



*Handwritten signature in blue ink.*

ՎԱՀԱԳՆ ԳԵՎՈՐԳՅԱՆ





**ՀԱՅԱՍՏԱՆԻ ՀԱՆՐԱՊԵՏՈՒԹՅԱՆ  
ԿՈՏԱՅՔԻ ՄԱՐԶԻ ԱՐԴԱՅԱՆ ՀԱՄԱՅՆՔԻ ՂԵԿԱՎԱՐ**

**Ո Ր Ո Շ ՈՒ Մ**

23 փետրվարի 2021 թվականի N 163

**«ՎԱԼԵՐԻԿ ՇԱՀՆԱԳԱՐՅԱՆ ՄԻՔԱՅԵԼԻ» ԱՆՀԱՏ ԶԵՌՆԱՐԿԱՏԻՐՈՋԸ 2021 ԹՎԱԿԱՆԻ  
ԱՌԱՋԻՆ ԿԻՍԱՄՅԱԿԻ ԸՆԹԱՑՔՈՒՄ ՏԵՆՆԻԿԱԿԱՆ ՀԵՂՈՒԿՆԵՐԻ ՎԱՃԱՌՔԻ  
ԹՈՒՅԼՏՎՈՒԹՅՈՒՆ ՏԱԼՈՒ ՄԱՍԻՆ**

Համաձայն «Տեղական ինքնակառավարման մասին» օրենքի 45-րդ հոդվածի 1-ին մասի 9-րդ կետի և Արմվյան համայնքի ավագանու 2020 թվականի դեկտեմբերի 25-ի N 68-Ն որոշման, հիմք ընդունելով «Վալերիկ Շահնագարյան Միքայելի» անհատ ձեռնարկատիրոջ հայտը (մուտք՝ 2021 թվականի փետրվարի 19-ի N Բ-549)։

1. «Վալերիկ Շահնագարյան Միքայելի» անհատ ձեռնարկատիրոջը տալ 2021 թվականի առաջին կիսամյակի ընթացքում Արմվյան քաղաքի Հատիսի փողոցի թիվ 1/123/11 հասցեում գտնվող սպասարկման օբյեկտում տեխնիկական հեղուկների վաճառքի թույլտվություն (Թույլտվություն N 08 կցվում է)։

2. «Վալերիկ Շահնագարյան Միքայելի» անհատ ձեռնարկատերը պարտավոր է Արմվյանի համայնքապետարանի 900105201843 հաշվեհամարին վճարել տեղական տուրք՝ 30 000 (երեուն հազար) դրամ։

3. Սույն որոշումն ուժի մեջ է մտնում «Վալերիկ Շահնագարյան Միքայելի» անհատ ձեռնարկատիրոջը որոշման ընդունման մասին իրազեկելու օրվան հաջորդող օրվանից։

**ՀԱՄԱՅՆՔԻ ՂԵԿԱՎԱՐ**

**Վ. ԳԵՎՈՐԳՅԱՆ**

2021թ. փետրվարի 23  
ք. Արմվյան





ՀԱՅԱՍՏԱՆԻ ՀԱՆՐԱՊԵՏՈՒԹՅՈՒՆ  
ԿՈՏԱՅՔԻ ՄԱՐԶ  
ԱՐՈՎՅԱՆԻ ՀԱՄԱՅՆՔԱՊԵՏԱՐԱՆ

ԹՈՒՅԼՏՎՈՒԹՅՈՒՆ ԹԻՎ ՏՀ - 08

ՀԱՄԱՅՆՔԻ ՎԱՐՉԱԿԱՆ ՏԱՐԱԾՔՈՒՄ ՏԵԽՆԻԿԱԿԱՆ ՀԵՂՈՒԿՆԵՐԻ  
ՎԱՃԱՌՔԻ

Տրված՝ 23 փետրվարի 2021թ.

Վաճառքի թույլատրված ապրանքի անվանումը՝  
**Տեխնիկական հեղուկների վաճառք:**

Հայտատու իրավաբանական անձի լրիվ անվանումը, կազմակերպատիրական  
ձևը և գտնվելու վայրը կամ անհատ ձեռնարկատիրոջ անունը, ազգանունը և  
գտնվելու վայրը, հարկ վճարողի հաշվառման համարը՝  
**«Վալերիկ Շահնազարյան Միքայելի» անհատ ձեռնարկատեր, ՀՀ Կոտայքի  
մարզ ք. Աբովյան 8-րդ մ/շ քրթեջներ 35Ա, ՀՎՀՀ՝ 43102589:**

Գործունեության տեսակի իրականացման վայրը՝ **ՀՀ Կոտայքի մարզ ք.  
Աբովյան Հափիսի փողոց թիվ 1/123/11 սպասարկման օբյեկտ:**

Շինության տեսակը՝ **հիմնական շինություն:**

Թույլտվության գործողության ժամկետը՝ **01 հունվարի 2021թ.-ից մինչև 01  
հուլիսի 2021թ.-ը:**

ՀԱՄԱՅՆՔԻ ՂԵԿԱՎԱՐ



ՎԱՀԱԳՆ ԳԵՎՈՐԳՅԱՆ





**ՀԱՅԱՍՏԱՆԻ ՀԱՆՐԱՊԵՏՈՒԹՅԱՆ  
ԿՈՏԱՅՔԻ ՄԱՐԶԻ ԱՐԴԱՅԱՆ ՀԱՄԱՅՆՔԻ ՂԵԿԱՎԱՐ**

**Ո Ր Ո Շ ՈՒ Մ**

23 փետրվարի 2021 թվականի N 162

**ԱՆՀԱՏ ԶԵՌՆԱՐԿԱՏԵՐ ԳԱՅԱՆԵ ՍՈԼՈՄՈՆՅԱՆԻՆ 2021 ԹՎԱԿԱՆԻ ԸՆԹԱՑՔՈՒՄ  
ԹԱՆԿԱՐԺԵՔ ՄԵՏԱՂՆԵՐԻՑ ՊԱՏՐԱՍՏՎԱԾ ԻՐԵՐԻ ՄԱՆՐԱԾԱԽ ԱՌՔ ՈՒ ՎԱՃԱՌՔԻ  
ԹՈՒՅԼՏՎՈՒԹՅՈՒՆ ՏԱԼՈՒ ՄԱՍԻՆ**

Համաձայն «Տեղական ինքնակառավարման մասին» օրենքի 45-րդ հոդվածի 1-ին մասի 7-րդ կետի, Արմվյան համայնքի ավագանու 2020 թվականի դեկտեմբերի 25-ի N 68-Ն որոշման 1-ին կետի, հիմք ընդունելով անհատ ձեռնարկատեր Գայանե Սոլոմոնյանի հայտը (մուտք՝ 2021 թվականի փետրվարի 18-ի N Ք-542)։

1. Անհատ ձեռնարկատեր Գայանե Սոլոմոնյանին տալ 2021 թվականի ընթացքում Արմվյան քաղաքի Հատիսի փողոցի թիվ 11 հասցեում գտնվող խանութում թանկարժեք մետաղներից պատրաստված իրերի մանրածախ առք ու վաճառքի թույլտվություն (Թույլտվություն N 04 կցվում է)։

2. Անհատ ձեռնարկատեր Գայանե Սոլոմոնյանը պարտավոր է Արմվյանի համայնքապետարանի 900105201447 հաշվեհամարին վճարել տեղական տուրք՝ 50 000 (հիսուն հազար) դրամ։

3. Սույն որոշումն ուժի մեջ է մտնում անհատ ձեռնարկատեր Գայանե Սոլոմոնյանին որոշման ընդունման մասին իրազեկելու օրվան հաջորդող օրվանից։

ՀԱՄԱՅՆՔԻ ՂԵԿԱՎԱՐ

Վ. ԳԵՎՈՐԳՅԱՆ

2021թ. փետրվարի 23  
ք. Արմվյան





ՀԱՅԱՍՏԱՆԻ ՀԱՆՐԱՊԵՏՈՒԹՅՈՒՆ  
ԿՈՏԱՅՔԻ ՄԱՐԶ  
ԱՐՈՎՅԱՆԻ ՀԱՄԱՅՆՔԱԴԵՏԱՐԱՆ

ԹՈՒՅԼՏՎՈՒԹՅՈՒՆ ԹԻՎ ԹՄԱ - 04

ՀԱՄԱՅՆՔԻ ՎԱՐՉԱԿԱՆ ՏԱՐԱԾՔՈՒՄ ԹԱՆԿԱՐԺԵՔ ՄԵՏԱՂՆԵՐԻՑ  
ՊԱՏՐԱՍՏՎԱԾ ԻՐԵՐԻ  
ԱՌՔ ՈՒ ՎԱՃԱՌՔ ԻՐԱԿԱՆԱՑՆԵԼՈՒ

Տրված՝ 23 փետրվարի 2021թ.

Թույլատրված գործունեության անվանումը՝

**Թանկարժեք մեքանիզմներից պատրաստված իրերի առք ու վաճառք:**

Հայտատու իրավաբանական անձի լրիվ անվանումը, կազմակերպատիրական ձևը և գտնվելու վայրը կամ անհատ ձեռնարկատիրոջ անունը, ազգանունը և գտնվելու վայրը, հարկ վճարողի հաշվառման համարը՝

**Գայանե Սողոմոնյան անհատ ձեռնարկատեր, ՀՀ Կոտայքի մարզ ք. Աբովյան, 3-րդ միկրոշրջան 2. 46 բն. 2, ՀՎՀՀ՝ 43053359:**

Գործունեության տեսակի իրականացման վայրը՝ **ՀՀ Կոտայքի մարզ ք. Աբովյան Հափսի փողոց թիվ 11, խանութ:**

Թույլտվության գործողության ժամկետը՝ **01 հունվարի 2021թ.-ից մինչև 31 դեկտեմբերի 2021թ.-ը:**

ՀԱՄԱՅՆՔԻ ՂԵԿԱՎԱՐ



ՎԱՀԱԳՆ ԳԵՎՈՐԳՅԱՆ





**ՀԱՅԱՍՏԱՆԻ ՀԱՆՐԱՊԵՏՈՒԹՅԱՆ  
ԿՈՏԱՅՔԻ ՄԱՐԶԻ ԱՔՈՎՅԱՆ ՀԱՄԱՅՆՔԻ ԴԵԿԱՎԱՐ**

**Ո Ր Ո Շ ՈՒ Մ**

23 փետրվարի 2021 թվականի N 161

**«ՍԵՎԱՆԱ ԼԱՎԱՇ» ՍԱՀՄԱՆՓԱԿ ԴԱՏԱՍԽԱՆԱՏՎՈՒԹՅԱՄԲ ԸՆԿԵՐՈՒԹՅԱՆԸ 2021  
ԹՎԱԿԱՆԻ ԱՌԱՋԻՆ ԿԻՍԱՄՅԱԿԻ ԸՆԹԱՑՔՈՒՄ ՀԱՆՐԱՅԻՆ ՍՆՆԴԻ  
ԿԱԶՄԱԿԵՐՊՄԱՆ ԵՎ ԻՐԱՑՄԱՆ ԹՈՒՅԼՏՎՈՒԹՅՈՒՆ ՏԱԼՈՒ ՄԱՍԻՆ**

Համաձայն «Տեղական ինքնակառավարման մասին» օրենքի 45-րդ հոդվածի 1-ին մասի 4-րդ կետի, Արովյան համայնքի ավագանու 2020 թվականի դեկտեմբերի 25-ի N 68-Ն որոշման, հիմք ընդունելով «ՍԵՎԱՆԱ ԼԱՎԱՇ» սահմանափակ պատասխանատվությամբ ընկերության տնօրենի հայտը (մուտք՝ 2021 թվականի փետրվարի 19-ի N S-100).

1. «ՍԵՎԱՆԱ ԼԱՎԱՇ» սահմանափակ պատասխանատվությամբ ընկերությանը տալ 2021 թվականի առաջին կիսամյակի ընթացքում Արովյան քաղաքի Պիոներական փողոցի թիվ 1/3/1 հասցեում գտնվող 365. 32 քառակուսի մետր մակերեսով խանութում հանրային սննդի կազմակերպման և իրացման թույլտվություն (Թույլտվություն N 10 կցվում է):

2. «ՍԵՎԱՆԱ ԼԱՎԱՇ» սահմանափակ պատասխանատվությամբ ընկերությունը պարտավոր է Արովյանի համայնքապետարանի 900105201868 հաշվեհամարին վճարել տեղական տուրք՝ 42 000 (քառասուներկու հազար) դրամ:

3. Սույն որոշումն ուժի մեջ է մտնում «ՍԵՎԱՆԱ ԼԱՎԱՇ» սահմանափակ պատասխանատվությամբ ընկերությանը որոշման ընդունման մասին իրազեկելու օրվան հաջորդող օրվանից:

**ՀԱՄԱՅՆՔԻ ԴԵԿԱՎԱՐ**

**Վ. ԳԵՎՈՐԳՅԱՆ**

2021թ. փետրվարի 23  
ք. Արովյան





ՀԱՅԱՍՏԱՆԻ ՀԱՆՐԱՊԵՏՈՒԹՅՈՒՆ  
ԿՈՏԱՅՔԻ ՄԱՐԶ  
ԱՔՈՎՅԱՆԻ ՀԱՄԱՅՆՔԱԴԵՏԱՐԱՆ

ԹՈՒՅԼՏՎՈՒԹՅՈՒՆ ԹԻՎ ՀՍԿ-Ի - 10  
ՀԱՄԱՅՆՔԻ ՎԱՐՉԱԿԱՆ ՏԱՐԱԾՔՈՒՄ ՀԱՆՐԱՅԻՆ ՍՆՆԴԻ  
ԿԱԶՄԱԿԵՐՊՄԱՆ ԵՎ ԻՐԱՑՄԱՆ

Տրված՝ 23 փետրվարի 2021թ.

Թույլատրված գործունեության անվանումը՝  
**Հանրային սննդի կազմակերպում և իրացում:**

Հայտատու անհատ ձեռնարկատիրոջ անունը, ազգանունը և գտնվելու վայրը  
կամ իրավաբանական անձի լրիվ անվանումը, կազմակերպական-իրավական  
ձևը և գտնվելու վայրը, հարկ վճարողի հաշվառման համարը՝  
**«ՍԵՎԱՆԱ ԼԱՎԱՇ» սահմանափակ պատասխանատվությամբ  
ընկերություն, ՀՀ Կոտայքի մարզ ք. Աբովյան Պիոներական փողոց թիվ  
1/3/1, ՀՎՀՀ՝ 03550108:**

Գործունեության տեսակի իրականացման վայրը, **ՀՀ Կոտայքի մարզ ք.**  
**Աբովյան Պիոներական փողոց թիվ 1/3/1, խանութ:**

Շինության տեսակը՝ **հիմնական շինություն:**


Թույլտվության գործողության ժամկետը՝ **01 հունվարի 2021թ.-ից մինչև 01  
հուլիսի 2021թ.-ը:**

ՀԱՄԱՅՆՔԻ ՂԵԿԱՎԱՐ



ՎԱՀԱԳՆ ԳԵՎՈՐԳՅԱՆ



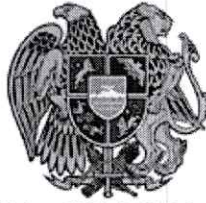

ՀԱՅԱՍՏԱՆԻ ՀԱՆՐԱՊԵՏՈՒԹՅԱՆ  
ԿՈՏԱՅՔԻ ՄԱՐԶԻ ԱՐՈՎՅԱՆ ՀԱՄԱՅՆՔԻ ՂԵԿԱՎԱՐ

Ո Ր Ո Շ ՈՒ Մ

22 փետրվարի 2021 թվականի N 160

ԱՐՈՎՅԱՆ ՀԱՄԱՅՆՔԻ 2021 ԹՎԱԿԱՆԻ ԲՅՈՒՋԵՈՎ ՆԱԽԱՏԵՍՎԱԾ  
«ՀԻՎԱՆԴԱՆՈՑԱՅԻՆ ԾԱՌԱՅՈՒԹՅՈՒՆՆԵՐ» ԾՐԱԳՐԻՑ ԳՈՒՄԱՐ ՀԱՏԿԱՑՆԵԼՈՒ  
ՄԱՍԻՆ

Համաձայն «Տեղական ինքնակառավարման մասին» օրենքի 38-րդ հոդվածի 1-ին մասի 7-րդ կետի և հիմք ընդունելով Սեյրան Բաբերցյանի դիմումը (մուտք՝ 2021 թվականի փետրվարի 22-ի N Բ-553)։

1. Արովյան համայնքի 2021 թվականի բյուջեով նախատեսված «Հիվանդանոցային ծառայություններ» (բաժին 07, խումբ 3, դաս 1) նախահաշվի «4729» հոդվածից 200 000 (երկու հարյուր հազար) դրամ փոխանցել «Նորք-Մարաշ բժշկական կենտրոն» փակ բաժնետիրական ընկերության 1150001612200100 հաշվեհամարին՝ Սեյրան Բաբերցյանի վիրահատության ծախսերը մասնակի կատարելու նպատակով։

2. Սույն որոշումն ուժի մեջ է մտնում Սեյրան Բաբերցյանին որոշման ընդունման մասին իրազեկելու օրվան հաջորդող օրվանից։

ՀԱՄԱՅՆՔԻ ՂԵԿԱՎԱՐ



2021թ. փետրվարի 22  
ք. Արովյան

Վ. Գեղամյան Վ. ԳԵՎՈՐԳՅԱՆ



**ՀԱՅԱՍՏԱՆԻ ՀԱՆՐԱՊԵՏՈՒԹՅԱՆ  
ԿՈՏԱՅՔԻ ՄԱՐԶԻ ԱՐՈՎՅԱՆ ՀԱՄԱՅՆՔԻ ՂԵԿԱՎԱՐ**

**Ո Ր Ո Շ ՈՒ Մ**

22 փետրվարի 2021 թվականի N 159

**ՀՈՂԱՏԱՐԱԾՔԻ ՎԱՐՁԱԿԱԼՈՒԹՅԱՆ ՊԱՅՄԱՆԱԳՐՈՒՄ ՓՈՓՈԽՈՒԹՅՈՒՆՆԵՐ  
ԿԱՏԱՐԵԼՈՒՆ ՀԱՄԱՁԱՅՆՈՒԹՅՈՒՆ ՏԱԼՈՒ ԵՎ ՀԱՍՑԵ ՏՐԱՄԱԴՐԵԼՈՒ ՄԱՍԻՆ**

Համաձայն Քաղաքացիական օրենսգրքի 466-րդ հոդվածի 1-ին մասի, «Տեղական ինքնակառավարման մասին» օրենքի 35-րդ հոդվածի 1-ին մասի 24-րդ կետի, Հայաստանի Հանրապետության կառավարության 2005 թվականի դեկտեմբերի 29-ի N 2387-Ն որոշմամբ հաստատված կարգի 29-րդ, 48-րդ և 49-րդ կետերի, Արևմտյան համայնքի ավագանու 2020 թվականի դեկտեմբերի 25-ի N 73-Ն որոշման 3-րդ կետի, N 70-Ն որոշման 1-ին կետի, 2004 թվականի նոյեմբերի 22-ին կնքված պայմանագրի 5.2-րդ կետի, հաշվի առնելով Վանյա Սալարցորցյանի լիազորած անձ Կարինե Լալայանի դիմումը (մուտք՝ 2021 թվականի փետրվարի 19-ի N Ք-547)։

1. Համաձայնություն տալ 2004 թվականի նոյեմբերի 22-ին կնքված հողատարածքի վարձակալության պայմանագրի (գրանցված է ՀՀ Կոտայք նոտարական տարածքի նոտարի սեղանամատյանում N 141) ժամկետը և վարձավճարը փոփոխելուն՝ պայմանագրի ժամկետ սահմանել մինչև 2031 թվականի դեկտեմբերի 31-ը, տարեկան վարձավճար՝ 8 000 (ութե հազար) դրամ։

2. Վանյա Սալարցորցյանին պատկանող (հիմք՝ 2005 թվականի հունվարի 24-ի N 1145907 վկայական) Արևմտյան քաղաքի 2-րդ միկրոշրջանի թիվ 25 շենքի մոտ գտնվող ավտոտնակին և դրա պահպանման ու սպասարկման համար առանձնացված բնակելի նշանակության հողամասին տրամադրել հասցե՝ քաղաք Արևմտյան, 2-րդ միկրոշրջան, թիվ 2/525։

3. Վանյա Սալարցորցյանը պարտավոր է համայնքապետարանի 900105201652 հաշվեհամարին մուծել 5 000 (հինգ հազար) դրամ՝ հասցեի տրամադրման ծառայության վճար։

4. Սահմանել, որ սույն որոշումից ծագող գույքային իրավունքների նոտարական ձևակերպման և պետական գրանցման հետ կապված վճարների ու տուրքերի վճարումը կատարվում է Վանյա Սալարցորցյանի կողմից։

5. Սույն որոշումն ընդունման պահից 30-օրյա ժամկետում պետական գրանցման չներկայացնելու դեպքում կհամարվի ուժը կորցրած։

6. Սույն որոշումն ուժի մեջ է մտնում որոշման ընդունման մասին իրազեկելու օրվան հաջորդող օրվանից։

**ՀԱՄԱՅՆՔԻ ՂԵԿԱՎԱՐ**



**Վ. ԳԵՎՈՐԳՅԱՆ**

2021թ. փետրվարի 22  
ք. Արևմտյան