

ՇԵՆՈՒԹՅՈՒՆՆԵՐԻ ՀԱՏԱԿԱԳԻԾ


Ռազմանա Դավթյան (7/9), Էմմա Զոհրաբյան (1/9), Վարդան Զոհրաբյան (1/9)
(Կառուցման տեղանք)

Կառավար

Արտված


Էլարի փողոց, 8 բնակելի տուն

ՄԱՍՇՏԱՔ 1 : 100

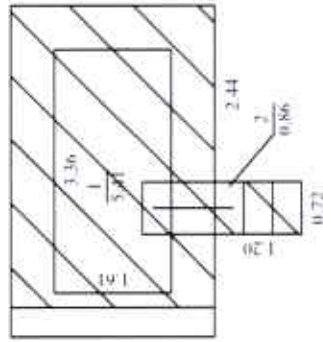

1. Բնակելի տուն
նկար
 $H = 2.20$
 $h = 2.00$
 $D = 0.60$

1. Բնակելի տուն
1-ին հարկ
 $H = 3.20$
 $h = 2.80-3.00$
 $D = 0.45-0.58$
 $d = 0.10-0.65$

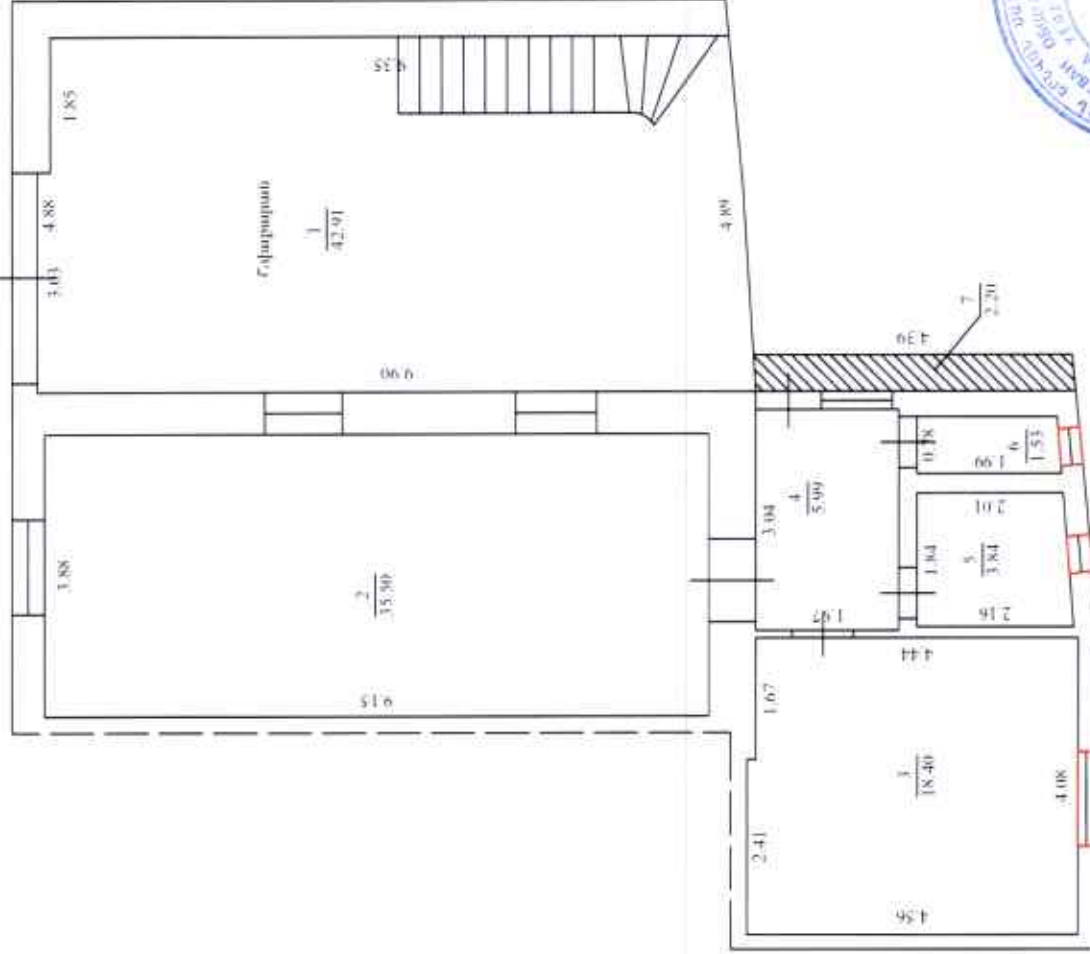

Կառավար՝ (ստորագրություն) «15» հունվարի 2021թ.
(ամիս, ամսաթիվ)
Ռազմանա Դավթյան (ստորագրություն) (անուն, ազգանուն)
Էմմա Զոհրաբյան (ստորագրություն) (ամիս, ամսաթիվ)
Վարդան Զոհրաբյան (ստորագրություն) (ամիս, ամսաթիվ)




ՇԵՆՈՒԹՅՈՒՆՆԵՐԻ ՀԱՏԱՆԱԳԻԾ

Ռեզիդենցիա Դավթյան (7/9), Էմմա Զոհրաբյան (1/9), Վարդան Զոհրաբյան (1/9)
(Ըստ տեղական տեղեկության)

Կառավարող՝ Արմինյան Էլարի փողոց, 8 բնակելի տուն

ՄԱՍՇՏԱՔ 1 : 100

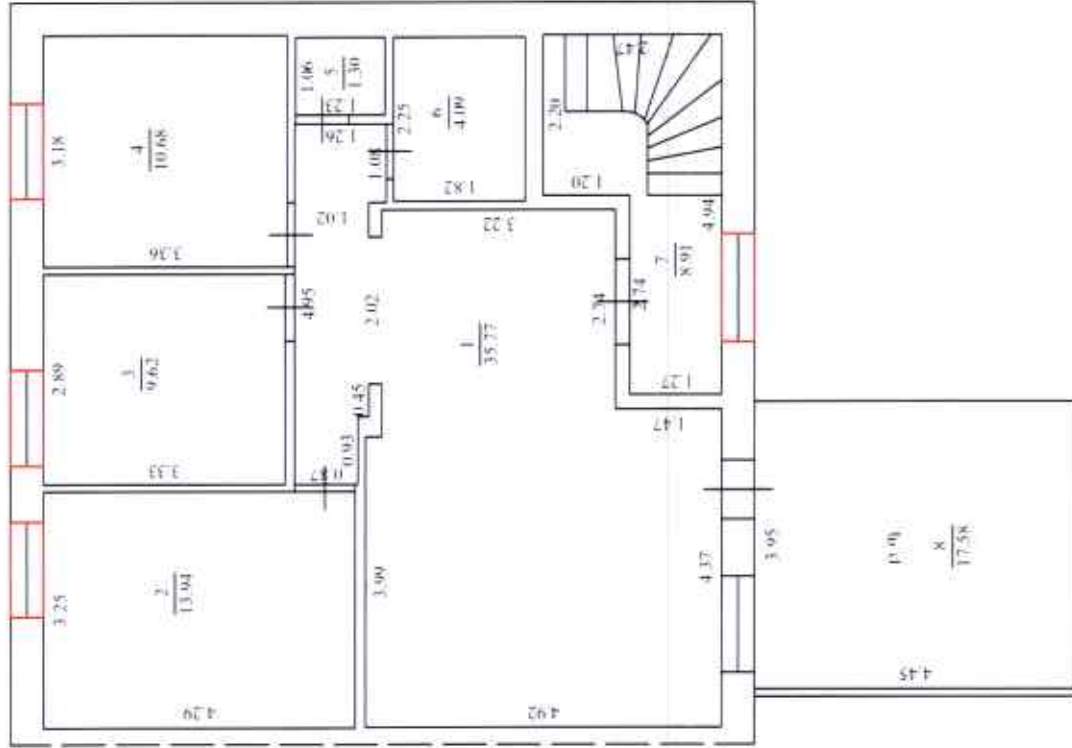

1. Բնակելի տուն
2-րդ հարկ
 $H = 3.20$
 $h = 3.00$
 $D = 0.45$
 $d = 0.10-0.20$

Կատարող՝ Վ. Պետրոսյան «15» հունվարի 2021թ.
(ստորագրություն) (ամս, ամսաթիվ)
Որակավորման վկայական № 084, տրված « 26 » հունվար 2012 թ.
Իրավաբանական անձ № 282.110.1110529 «ԳԵՆՏ(ՈՊ)» ՍՊԸ
(ստորագրություն)



ՇԵՆՈՒԹՅՈՒՆՆԵՐԻ ՀԱՏԱԿԱԳԻԾ


Ռուզաննա Դավթյան (7/9), Լճմա Զոհրաբյան (1/9), Վարդան Զոհրաբյան (1/9)
Բնակարանային տնտեսություն

Կոտայք Արարատ Էջմիածին Արարատ Էջմիածին փողոց, 8 բնակելի տուն

ՄԱՍՇՏԱԲ 1 : 100

2. Օճանդակ Շինություն

$H = 2.55-3.00$
 $h = 2.35-2.95$
 $D = 0.25-0.65$
 $d = 0.15-0.65$

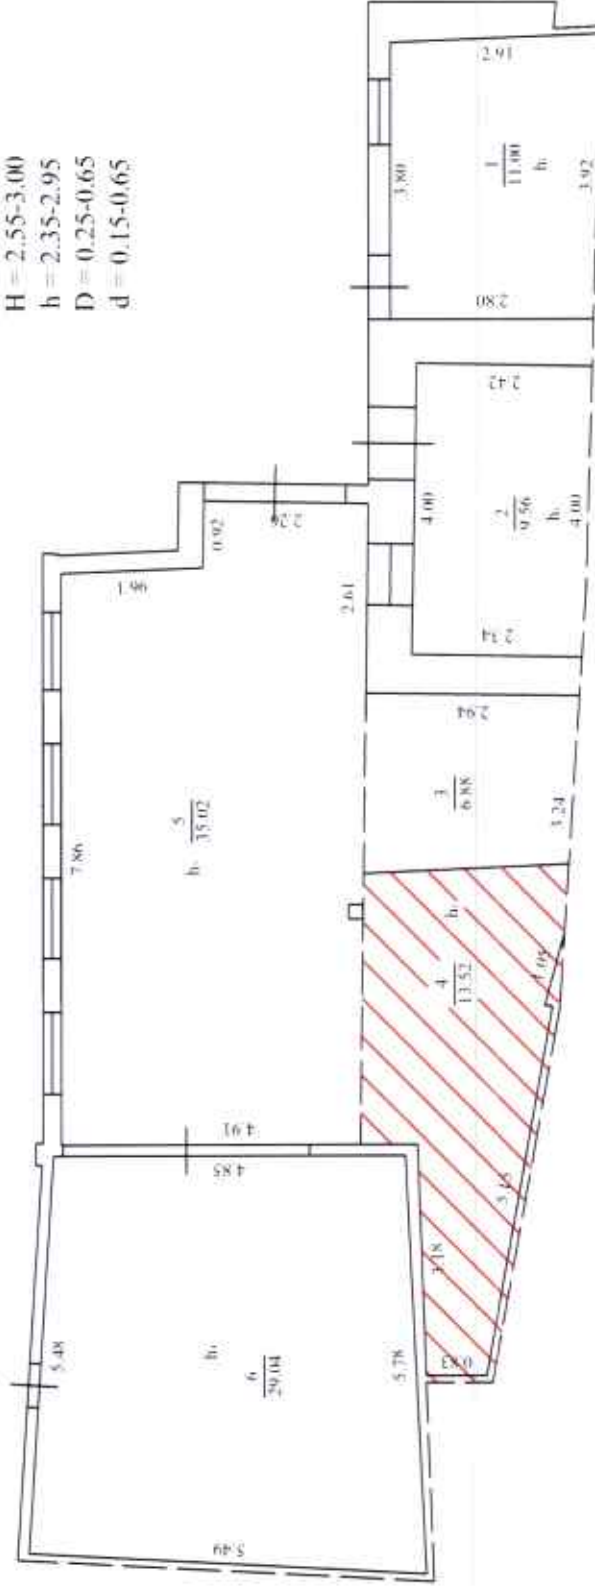

Կատարող Վ. Դեարոսյան «15» հունվարի 2021 թ.
 (ստորագրություն) (անուն, ազանուն) (ամիս, ամսաթիվ)
 Որակավորման վկայական № 084, տրված « 26 » հունվար 2012 թ.
 Իրավաբանական անձ № 282.110.1110529 «ԳԵՈՏՈՊ» ՍՊԸ
 (ստորագրություն)





№ 002

«15» հունվարի 2021 թ.

ԵԶՐԱԿԱՅՈՒԹՅՈՒՆ

«ԳԵՈՏՈՊ» ՍՊԸ-ի կողմից կատարվել է Կոտայքի մարզի Արուսյան քաղաքի Էլարի փողոց թիվ 8 բնակելի տան չափագրում:

Անշարժ գույքի կադաստրի կոմիտեի կողմից տրված N 13122018-07-0066 վկայականում նշված 07-002-0026-0012 կադաստրային ծածկագիրը կրող հողամասը գտնվում է բոլորովին այլ վայրում:

Վերոնշյալ հողամասը բացակայում է կադաստրային քարտեզից: Մեր իսկ կողմից ներակայացված հատակագծի կոորդինատները ստացվել են R8s արբանյակային դիրքորոշման ընդունիչի միջոցով, ARMWGS կոորդինատային համակարգում:

Հողամասում առկա է 29.00 ք.մ արտաքին մակերեսով ինքնակամ շինություն և թվով 7 ինքնակամ պատուհան:

Կից ներկայացվում է հողամասի և շենք-շինությունների ճշգրտված հատակագծերը:

Տնօրեն՝

Ա. Մանուկյան

Կ.տ.



Հայաստանի Հանրապետության կառավարությանն առընթեր
անշարժ գույքի կադաստրի պետական կոմիտե

Վ Կ Ա Յ Ա Կ Ա Ն N 084

ՎԱՀԵ ԴԵՐԵՆԻԿԻ ՊԵՏՐՈՍՅԱՆԻՆ

քարտեզագրության, գեոդեզիայի, չափագրման (հաշվառման) և հողաշինարարության
գործունեության մասնագիտական որակավորման հանձնաժողովի
24 հունվարի 2012թ. եզրակացությամբ՝ արձանագրություն N 2
տրվել է

**ՔԱՐՏԵԶԱԳՐՈՂԻ, ԳԵՈԴԵԶԻՍՏԻ, ՉԱՓԱԳՐՈՂԻ
(ՀԱՇՎԱՌՈՂԻ), ՀՈՂԱՇԻՆԱՐԱՐԻ**

ՈՐԱԿԱՎՈՐՈՒՄ

ՀՀ կառավարությանն առընթեր
անշարժ գույքի կադաստրի
պետական կոմիտեի կախազահ



Ե. ԶԱԽԱՐԾԱՆ

Ե. ԶԱԽԱՐԾԱՆ

<<26>> հունվարի 2012թ.



ՀԱՅԱՍՏԱՆԻ ՀԱՆՐԱՊԵՏՈՒԹՅԱՆ
ԿՈՏԱՅՔԻ ՄԱՐԶԻ ԱՐՈՎՅԱՆ ՀԱՄԱՅՆՔԻ ԴԵԿԱՎԱՐ

Ո Ր Ո Շ ՈՒ Մ

07 ապրիլի 2021 թվականի N 423

ՍՏԵՓԱՆ ՏՈՆՅԱՆԻ ԿՈՂՄԻՑ ԻՐԱԿԱՆԱՑՎԱԾ ԲՆԱԿԵԼԻ ՏԱՆ ԿԱՌՈՒՑՄԱՆ
ՇԱՀԱԳՈՐԾՄԱՆ ԹՈՒՅԼՏՎՈՒԹՅՈՒՆԸ ՁԵՎԱԿԵՐՊԵԼՈՒ ՄԱՍԻՆ

Համաձայն «Տեղական ինքնակառավարման մասին» օրենքի 42-րդ հոդվածի 1-ին մասի 7-րդ կետի, Հայաստանի Հանրապետության կառավարության 2015 թվականի մարտի 19-ի N 596-Ն որոշման, Արովյան համայնքի ավագանու 2020 թվականի դեկտեմբերի 25-ի N 69-Ն որոշման և հաշվի առնելով Ստեփան Տոնյանի դիմումը (մուտք՝ 2021 թվականի փետրվարի 24-ի N Բ-572)։

1. Ձևակերպել կառուցապատող Ստեփան Տոնյանի կողմից իրականացված Արովյան քաղաքի 8-րդ միկրոշրջանի 4-րդ թաղամասի թիվ 89 հասցեում գտնվող բնակելի տան կառուցման շահագործման թույլտվությունը (շահագործման թույլտվությունը կցվում է)։
2. Ստեփան Տոնյանը պարտավոր է Արովյանի համայնքապետարանի 900105201355 հաշվեհամարին մուծել 14 000 (տասնչորս հազար) դրամ տեղական վճար՝ շահագործման թույլտվություն տրամադրելու համար։
3. Սույն որոշումն ուժի մեջ է մտնում Ստեփան Տոնյանին որոշման ընդունման մասին իրազեկելու օրվան հաջորդող օրվանից։

ՀԱՄԱՅՆՔԻ ԴԵԿԱՎԱՐ  Վ. ԳԵՎՈՐԳՅԱՆ

2021թ. ապրիլի 07
ք. Արովյան





ՀԱՅԱՍՏԱՆԻ ՀԱՆՐԱՊԵՏՈՒԹՅՈՒՆ
ԿՈՏԱՅՔԻ ՄԱՐԶ, ԱՐՈՎՅԱՆ ՀԱՄԱՅՆՔ

ԱՎԱՐՏԱԿԱՆ ԱԿՏ (ՇԱՀԱԳՈՐԾՄԱՆ ԹՈՒՅԼՏՎՈՒԹՅՈՒՆ)

N 18 «07» ապրիլի 2021թ.

Կառուցապատող ՄՏԵՓԱՆ ՏՈՆՅԱՆ +37494906052 կողմից
(իրավաբանական անձի անվանումը, ֆիզիկական
անձի անունը, ազգանունը, հեռախոսահամարը, էլեկտրոնային հասցեն)

կառուցված բնակելի տուն
(օբյեկտի անվանումը)

որը գտնվում է ք. Աբովյան, 8-րդ միկրոշրջան, 4-րդ թաղամաս, թիվ 89 հողամաս հասցեում
(օբյեկտի տեղագրությունը, հասցեն)

համարվում է ավարտված և պատրաստ է շահագործման, որի՝

1. նախագծային փաստաթղթերը մշակվել են «ԱՐԽԻՍՏԻԼ» ՍՊԸ կողմից
(նախագծային կազմակերպության անվանումը, օրենքով
սահմանված դեպքում՝ լիցենզիայի համարը, անհատ
ձեռնարկատիրոջ անունը, ազգանունը, լիցենզիայի համարը)

2. շինարարությունն սկսվել է Աբովյան համայնքի ղեկավարի կողմից
(շինարարության թույլտվություն տվող մարմնի անվանումը)

տրված 04.04.2016թ. N 16 շինարարության թույլտվության համաձայն.

3. շինարարությունն իրականացվել է տնտեսական եղանակով՝ Սյրեփան Տոնյանի կողմից
(գլխավոր կապալառուի անվանումը)

4. օբյեկտի հիմնական
ցուցանիշներն են՝ բնակելի տուն՝ 282.96 քմ

5. հատուկ պայմանները ոչ էական շեղումներով

Հիմքեր՝

- 1) կառուցապատողի դիմումը՝ 24/02/2021 թ.
- 2) ընդունող հանձնաժողովի ակտը՝ 19/01/2019 թ.
- 3) կատարողական փաստաթղթերի ցանկը՝ -- թերթ:

ՀԱՅԱՍՏԱՆԻ ՀԱՆՐԱՊԵՏՈՒԹՅԱՆ
ԱՐԴԱՅԱՆ ՀԱՄԱՅՆՔԻ ՂԵԿԱՎԱՐ  Վ. ԳԵՎՈՐԳՅԱՆ



«07» ապրիլի 2021 թ.



ՀԱՅԱՍՏԱՆԻ ՀԱՆՐԱՊԵՏՈՒԹՅՈՒՆ
ԿՈՏԱՅՔԻ ՄԱՐԶ
ԱՐԴԱՅԱՆԻ ՀԱՄԱՅՆՔԱԴՐԵՍԱՐԱՆ

ԹՈՒՅԼՏՎՈՒԹՅՈՒՆ ԹԻՎ ՀՎԳ - 08

ՀԱՄԱՅՆՔԻ ՎԱՐՉԱԿԱՆ ՏԱՐԱԾՔՈՒՄ ՀԵՂՈՒԿ ՎԱՌԵԼԻՔԻ, ՍԵՂՄՎԱԾ ԲՆԱԿԱՆ
ԿԱՄ ՀԵՂՈՒԿԱՑՎԱԾ ՆԱՎԹԱՅԻՆ ԳԱԶԵՐԻ ՎԱՃԱՌՔԻ

Տրված՝ 06 ապրիլի 2021թ.

Վաճառքի թույլատրված ապրանքի անվանումը՝
Հեղուկ վառելիքի վաճառք:

Հայտատու իրավաբանական անձի լրիվ անվանումը, կազմակերպատիրական ձևը և գտնվելու վայրը կամ անհատ ձեռնարկատիրոջ անունը, ազգանունը և գտնվելու վայրը, հարկ վճարողի հաշվառման համարը՝
«Սուրիկ Համբարձումյան Դրաստամադի» անհատ ձեռնարկատեր, ՀՀ, Կոտայքի մարզ ք. Աբովյան Երիտասարդական փ. 1 շ. 10 բն., ՀՎՀՀ՝ 43038477:

Գործունեության տեսակի իրականացման վայրը՝ ՀՀ, Կոտայքի մարզ ք. Աբովյան
Սահմանադրության հրապարակ թիվ 12:

Շինության տեսակը՝ **հիմնական շինություն:**

Թույլտվության գործողության ժամկետը՝ 01 հունվարի 2021թ.-ից մինչև 01 հուլիսի 2021թ.-ը:

ՀԱՄԱՅՆՔԻ ՂԵԿԱՎԱՐ



ՎԱՀԱԳՆ ԳԵՎՈՐԳՅԱՆ



ՀԱՅԱՍՏԱՆԻ ՀԱՆՐԱՊԵՏՈՒԹՅՈՒՆ
ԿՈՏԱՅՔԻ ՄԱՐԶ
ԱՐՈՎՅԱՆԻ ՀԱՄԱՅՆՔԱԴԵՏԱՐԱՆ

ԹՈՒՅԼՏՎՈՒԹՅՈՒՆ ԹԻՎ ՏՀ - 13

ՀԱՄԱՅՆՔԻ ՎԱՐՉԱԿԱՆ ՏԱՐԱԾՔՈՒՄ ՏԵԽՆԻԿԱԿԱՆ ՀԵՂՈՒԿՆԵՐԻ
ՎԱՃԱՌՔԻ

Տրված՝ 06 ապրիլի 2021թ.

Վաճառքի թույլատրված ապրանքի անվանումը՝
Տեխնիկական հեղուկների վաճառք:

Հայտատու իրավաբանական անձի լրիվ անվանումը, կազմակերպատիրական ծևը և գտնվելու վայրը կամ անհատ ձեռնարկատիրոջ անունը, ազգանունը և գտնվելու վայրը, հարկ վճարողի հաշվառման համարը՝
«ՀՕԿ-ԿՈԿ» սահմանափակ պատասխանատվությամբ ընկերություն, ՀՀ, Կոտայքի մարզ ք. Արուսյան Հափիսի փողոց թիվ 1/66/2, ՀՎՀՀ՝ 03524753:

Գործունեության տեսակի իրականացման վայրը՝ **ՀՀ, Կոտայքի մարզ ք. Արուսյան Հափիսի փողոց թիվ 1/66/2:**

Շինության տեսակը՝ **հիմնական շինություն:**

Թույլտվության գործողության ժամկետը՝ **01 հունվարի 2021թ.-ից մինչև 31 դեկտեմբերի 2021թ.ը:**

ՀԱՄԱՅՆՔԻ ՂԵԿԱՎԱՐ  ՎԱՀԱԳՆ ԳԵՎՈՐԳՅԱՆ




ՀԱՅԱՍՏԱՆԻ ՀԱՆՐԱՊԵՏՈՒԹՅԱՆ
ԿՈՏԱՅՔԻ ՄԱՐԶԻ ԱՐՈՎՅԱՆ ՀԱՄԱՅՆՔԻ ԴԵԿԱՎԱՐ

Ո Ր Ո Շ ՈՒ Մ

06 ապրիլի 2021 թվականի N 417

ԼՈՒՍԻՆԵ ԲԱՏԻԿՅԱՆԻՆ ՆԱԽԱԳԾՄԱՆ ԹՈՒՅԼՏՎՈՒԹՅՈՒՆ ՏԱԼՈՒ ՄԱՍԻՆ

Համաձայն «Տեղական ինքնակառավարման մասին» օրենքի 42-րդ հոդվածի 1-ին մասի 4-րդ կետի, Հայաստանի Հանրապետության կառավարության 2015 թվականի մարտի 19-ի N 596-Ն որոշման, հիմք ընդունելով Լուսինե Բատիկյանի հայտը (մուտք՝ 2021 թվականի մարտի 26-ի N Բ-786)։

1. Լուսինե Բատիկյանին տալ բնակելի տան և պարսպի կառուցման նախագծման թույլտվություն (նախագծման թույլտվությունը կցվում է)։
2. Լուսինե Բատիկյանը պարտավոր է նախագծային փաստաթղթերը ներկայացնել համաձայնեցման և ստանալ շինարարության թույլտվություն։
3. Սույն որոշումն ուժի մեջ է մտնում Լուսինե Բատիկյանին որոշման ընդունման մասին իրազեկելու օրվան հաջորդող օրվանից

ՀԱՄԱՅՆՔԻ ԴԵԿԱՎԱՐ



Վ. ԳԵՎՈՐԳՅԱՆ

2021թ. ապրիլի 06
ք. Արովյան



ՀԱՅԱՍՏԱՆԻ ՀԱՆՐԱՊԵՏՈՒԹՅԱՆ
ԿՈՏԱՅՔԻ ՄԱՐԶԻ ԱՔՈՎՅԱՆ ՀԱՄԱՅՆՔԻ ԴԵԿԱՎԱՐ

Ո Ր Ո Շ ՈՒ Մ

06 ապրիլի 2021 թվականի N 416

ԷՐԻԿ ՍԱՂՅԱՆԻՆ ՇԻՆԱՐԱՐՈՒԹՅԱՆ ԹՈՒՅԼՏՎՈՒԹՅՈՒՆ ՏԱԼՈՒ ՄԱՍԻՆ

Համաձայն «Տեղական ինքնակառավարման մասին» օրենքի 42-րդ հոդվածի 1-ին մասի 6-րդ կետի, Հայաստանի Հանրապետության կառավարության 2015 թվականի մարտի 19-ի N 596-Ն որոշման, Արմվյան համայնքի ավագանու 2020 թվականի դեկտեմբերի 25-ի N 68-Ն որոշման 1-ին կետի, հաշվի առնելով Էրիկ Սաղյանի դիմումը (մուտք՝ 2021 թվականի մարտի 05-ի N Ք-636)։

1. Էրիկ Սաղյանին տալ բնակելի տան, զրուցարանի և պարսպի կառուցման շինարարության թույլտվություն (շինարարության թույլտվությունը կցվում է)։
2. Էրիկ Սաղյանը պարտավոր է Արմվյանի համայնքապետարանի 900105201454 հաշվեհամարին մուծել 45 000 (քառասունհինգ հազար) դրամ տեղական տուրք՝ շինարարության թույլտվության համար։
3. Կառուցապատողը շինարարական աշխատանքները սկսելուց առնվազն երեք օր առաջ պարտավոր է Արմվյան համայնքի ղեկավարին ներկայացնել N 2-5 ձևի տեղեկանք։
4. Սույն որոշումն ուժի մեջ է մտնում Էրիկ Սաղյանին որոշման ընդունման մասին իրազեկելու օրվան հաջորդող օրվանից։

ՀԱՄԱՅՆՔԻ ԴԵԿԱՎԱՐ  Վ. ԳԵՎՈՐԳՅԱՆ

2021թ. ապրիլի 06
ք. Արմվան





ՀԱՅԱՍՏԱՆԻ ՀԱՆՐԱՊԵՏՈՒԹՅԱՆ
ԿՈՏԱՅՔԻ ՄԱՐԶԻ ԱՐՈՎՅԱՆ ՀԱՄԱՅՆՔԻ ԴԵԿԱՎԱՐ

Ո Ր Ո Շ ՈՒ Մ

06 ապրիլի 2021 թվականի N 415

ՍՈՒՐԵՆ ՇԱԽՅԱՆԻՆ ՇԻՆԱՐԱՐՈՒԹՅԱՆ ԹՈՒՅԼՏՎՈՒԹՅՈՒՆ ՏԱԼՈՒ ՄԱՍԻՆ

Համաձայն «Տեղական ինքնակառավարման մասին» օրենքի 42-րդ հոդվածի 1-ին մասի 6-րդ կետի, Հայաստանի Հանրապետության կառավարության 2015 թվականի մարտի 19-ի N 596-Ն որոշման, Արովյան համայնքի ավագանու 2020 թվականի դեկտեմբերի 25-ի N 68-Ն որոշման 1-ին կետի, հաշվի առնելով Սուրեն Շախյանի դիմումը (մուտք՝ 2021 թվականի մարտի 05-ի N Ք-637)։

1. Սուրեն Շախյանին տալ ավտոտնակի կառուցման շինարարության թույլտվություն (շինարարության թույլտվությունը կցվում է)։
2. Սուրեն Շախյանը պարտավոր է Արովյանի համայնքապետարանի 900105201454 հաշվեհամարին մուծել 45 000 (քառասունհինգ հազար) դրամ տեղական տուրք՝ շինարարության թույլտվության համար։
3. Կառուցապատողը շինարարական աշխատանքները սկսելուց առնվազն երեք օր առաջ պարտավոր է Արովյան համայնքի ղեկավարին ներկայացնել N 2-5 ձևի տեղեկանք։
4. Սույն որոշումն ուժի մեջ է մտնում Սուրեն Շախյանին որոշման ընդունման մասին իրազեկելու օրվան հաջորդող օրվանից։

ՀԱՄԱՅՆՔԻ ԴԵԿԱՎԱՐ  Վ. ԳԵՎՈՐԳՅԱՆ

2021թ. ապրիլի 06
ք. Արովյան





ՀԱՅԱՍՏԱՆԻ ՀԱՆՐԱՊԵՏՈՒԹՅԱՆ
ԿՈՏԱՅՔԻ ՄԱՐԶԻ ԱՐԴՎՅԱՆ ՀԱՄԱՅՆՔԻ ՂԵԿԱԿԱՐ

Ո Ր Ո Շ ՈՒ Մ

06 ապրիլի 2021 թվականի N 414

**ԿԱՐԵՆ ԱԶԱՐՅԱՆԻՆ ԵՎ ԱՐԱՔՍԻ ՄԱՐԳԱՐՅԱՆԻՆ ՆԱԽԱԳԾՄԱՆ
ԹՈՒՅԼՏՎՈՒԹՅՈՒՆ ՏԱԼՈՒ ՄԱՍԻՆ**

Համաձայն «Տեղական ինքնակառավարման մասին» օրենքի 42-րդ հոդվածի 1-ին մասի 4-րդ կետի, Հայաստանի Հանրապետության կառավարության 2015 թվականի մարտի 19-ի N 596-Ն որոշման, հիմք ընդունելով Կարեն Ազարյանի հայտը (մուտք՝ 2021 թվականի մարտի 15-ի N Ք-684).

1. Կարեն Ազարյանին և Արաքսի Մարգարյանին տալ սպասարկման օբյեկտի երկրորդ հարկը որպես բնակելի տան վերակառուցման նախագծման թույլտվություն (նախագծման թույլտվությունը կցվում է):
2. Սույն որոշման 1-ին կետում նշված անձինք պարտավոր են նախագծային փաստաթղթերը ներկայացնել համաձայնեցման և ստանալ շինարարության թույլտվություն:
3. Սույն որոշումն ուժի մեջ է մտնում որոշման ընդունման մասին իրազեկելու օրվան հաջորդող օրվանից:

ՀԱՄԱՅՆՔԻ ՂԵԿԱԿԱՐ



Վ. ԳԵՎՈՐԳՅԱՆ

2021թ. ապրիլի 06
ք. Արովյան



ՀԱՅԱՍՏԱՆԻ ՀԱՆՐԱՊԵՏՈՒԹՅԱՆ
ԿՈՏԱՅՔԻ ՄԱՐԶԻ ԱՐՈՎՅԱՆ ՀԱՄԱՅՆՔԻ ԴԵԿԱՎԱՐ

Ո Ր Ո Շ ՈՒ Մ

05 ապրիլի 2021 թվականի N 410

ԱՐՈՎՅԱՆԻ ՀԱՄԱՅՆՔԱԴԵՏԱՐԱՆԻ ԱՇԽԱՏԱԿԱԶՄԻ ԿՐՏՍԵՐ ՊԱՇՏՈՆՆԵՐԻ ԽՄԲԻ
ԹԱՓՈՒՐ ՊԱՇՏՈՆՆԵՐԸ ԶԲԱՂԵՑՆԵԼՈՒ ՀԱՄԱՐ ՄՐՅՈՒԹԱՅԻՆ ՀԱՆՁՆԱԺՈՂՈՎԻ
ԿԱԶՄԸ ՀԱՍՏԱՏԵԼՈՒ ՄԱՍԻՆ

Համաձայն Հայաստանի Հանրապետության տարածքային կառավարման համակարգող նախարարի 2006 թվականի օգոստոսի 29-ի N 12-Ն հրամանով հաստատված հավելված N 1-ի 8.4-րդ կետի.

1. Հաստատել Արովյանի համայնքապետարանի աշխատակազմի ֆինանսատնտեսագիտական բաժնի առաջատար մասնագետի (ծածկագիր՝ 3.1-2) և քաղաքաշինության բաժնի երկրորդ կարգի մասնագետի (ծածկագիր՝ 3.3-3) թափուր պաշտոնները զբաղեցնելու համար 2021 թվականի ապրիլի 06-ին անցկացվող մրցույթների՝ համակարգչի միջոցով ձևավորված մրցութային հանձնաժողովի կազմը՝ համաձայն հավելվածի:
2. Լիազորված անձ նշանակել Արովյանի համայնքապետարանի աշխատակազմի քարտուղար Արուսյակ Առաքելյանին:
3. Սույն որոշումն ուժի մեջ է մտնում որոշման ընդունման մասին իրազեկելու օրվան հաջորդող օրվանից:

ՀԱՄԱՅՆՔԻ ԴԵԿԱՎԱՐ

Վ. ԳԵՎՈՐԳՅԱՆ

2021թ. ապրիլի 05
ք. Արովյան



ԱՐՈՎՅԱՆԻ ՀԱՄԱՅՆՔԱԴԵՏԱՐԱՆԻ ԱՇԽԱՏԱԿԱԶՄԻ ԿՐՏՍԵՐ ՊԱՇՏՈՆՆԵՐԻ
ԽՄԲԻ ԹԱՓՈՒՐ ՊԱՇՏՈՆՆԵՐԸ ԶԲԱՂԵՑՆԵԼՈՒ ՀԱՄԱՐ ԱՆՅԱՑՎՈՂ
ՄՐՅՈՒԹԱՅԻՆ ՀԱՆՁՆԱԺՈՂՈՎԻ

Հ/հ	անուն, ազգանուն	կազմակերպություն	պաշտոն
1	Գոռ Մելիքսեթյան	Արժվանքի համայնքապետարանի աշխատակազմ	Համայնքի ղեկավարի օգնական
2	Լեոնիկ Իսահակյան	Արժվանքի համայնքապետարանի աշխատակազմ	Ֆինանսատնտեսագիտական բաժնի պետի տեղակալ
3	Արմեն Վարդանյան	Կոտայքի մարզպետարան	Բաժնի պետ
4	Սևակ Տիգրանյան	Կոտայքի մարզպետարան	Մարզպետի խորհրդական
5	Նիկոլայ Աբրահամյան		Արժվանքի համայնքի ավագանի
6	Գայանե Հովհաննիսյան	«Արժվանքի բազմագործառության պետական քոլեջ»	Դասախոս