



**ՀԱՅԱՍՏԱՆԻ ՀԱՆՐԱՊԵՏՈՒԹՅԱՆ
ԿՈՏԱՅՔԻ ՄԱՐԶԻ ԱՐՈՎՅԱՆ ՀԱՄԱՅՆՔԻ ԴԵԿԱՎԱՐ**

Ո Ր Ո Շ ՈՒ Մ

15 փետրվարի 2022 թվականի N 181

ՍՈՂՈՄՈՆ ԹՐԱՇՅԱՆԻ ՆԿԱՏՄԱՄԲ ՎԱՐՉԱԿԱՆ ՏՈՒՅԺ ՆՇԱՆԱԿԵԼՈՒ ՄԱՍԻՆ

Համաձայն Վարչական իրավախախտումների վերաբերյալ օրենսգրքի 8-րդ, 35-րդ հոդվածների, 48-րդ հոդվածի 1-ին մասի, 275-283-րդ, 219.1-րդ և 305-րդ հոդվածների, իրավահարաբերության պահին գործող 154-րդ հոդվածի 1-ին մասի 3-րդ կետի, «Տեղական ինքնակառավարման մասին» օրենքի 35-րդ հոդվածի 1-ին մասի 26-րդ կետի, «Վարչարարության հիմունքների և վարչական վարույթի մասին» օրենքի 30-րդ հոդվածի 1-ին մասի «բ» կետի, 53-րդ, 58-60-րդ հոդվածների, հիմք ընդունելով Արմավանի համայնքապետարանի աշխատակազմի քաղաքաշինության բաժնի մասնագետների կողմից 2021 թվականի դեկտեմբերի 13-ին կազմված վարչական իրավախախտման վերաբերյալ N 14 արձանագրությունը և Արմավանի համայնքի ղեկավարին առընթեր վարչական հանձնաժողովի 2022 թվականի փետրվարի 15-ի արձանագրությունը

1. Համայնքային սեփականություն հանդիսացող հողամասերն ինքնակամ զավթելու և դրա հետևանքները չվերացնելու, ինչպես նաև հողօգտագործման իրավունք չունեցող անձի կողմից համայնքային սեփականության իրավունքով պատկանող հողամասի վրա շենքեր և շինություններ ինքնակամ կառուցելու համար Սողոմոն Թրաշյանի նկատմամբ Վարչական իրավախախտումների վերաբերյալ օրենսգրքի 48-րդ հոդվածի 1-ին մասի հատկանիշներով նշանակել վարչական տուգանք՝ 200 000 (երկու հարյուր հազար) դրամի չափով, 154-րդ հոդվածի 1-ին մասի 3-րդ կետի հատկանիշներով՝ 400 000 (չորս հարյուր հազար) դրամի չափով:

2. Սողոմոն Թրաշյանը պարտավոր է սույն որոշումն ուժի մեջ մտնելու օրվանից 15-օրյա ժամկետում նշանակված տուգանքի գումարը մուծել Արմավանի համայնքապետարանի 900105201272 հաշվեհամարին և վճարման անդորրագիրը ներկայացնել Արմավանի համայնքի ղեկավարին առընթեր վարչական հանձնաժողովին:

3. Սույն որոշումը կարող է վարչական կարգով բողոքարկվել Արմավանի համայնքի ղեկավարին՝ դրա ուժի մեջ մտնելու օրվանից երկու ամսվա ընթացքում կամ դատական կարգով Հայաստանի Հանրապետության վարչական դատարան՝ երկամսյա ժամկետում:

4. Սույն որոշման պահանջները չկատարելու դեպքում «Վարչարարության հիմունքների և վարչական վարույթի մասին» օրենքի 88-րդ հոդվածով սահմանված կարգով այն ենթակա է հարկադիր կատարման՝ Հայաստանի Հանրապետության արդարադատության նախարարության դատական ակտերի հարկադիր կատարումն ապահովող ծառայության միջոցով՝ անբողոքարկելի դառնալուց հետո եռամսյա ժամկետում:

5. Սույն որոշումն ուժի մեջ է մտնում Սողոմոն Թրաշյանին որոշման ընդունման մասին իրազեկելու օրվան հաջորդող օրվանից:

ՀԱՄԱՅՆՔԻ ԴԵԿԱՎԱՐ

Է. ԲԱԲԱՅԱՆ

2022թ. փետրվարի 15

ք. Արմավան





ՀԱՅԱՍՏԱՆԻ ՀԱՆՐԱՊԵՏՈՒԹՅԱՆ
ԿՈՏԱՅՔԻ ՄԱՐԶԻ ԱՐՈՎՅԱՆ ՀԱՄԱՅՆՔԻ ԴԵԿԱՎԱՐ

Ո Ր Ո Շ ՈՒ Մ

15 փետրվարի 2022 թվականի N 180

ԼԱՆԱ ԱՆԴՐԱՍՅԱՆԻ ՆԿԱՏՄԱՐՔ ՎԱՐՉԱԿԱՆ ՏՈՒՅԺ ՆՇԱՆԱԿԵԼՈՒ ՄԱՍԻՆ

Համաձայն Վարչական իրավախախտումների վերաբերյալ օրենսգրքի 8-րդ, 35-րդ հոդվածների, 48-րդ հոդվածի 1-ին մասի, 275-283-րդ, 219.1-րդ և 305-րդ հոդվածների, իրավահարաբերության պահին գործող 154-րդ հոդվածի 1-ին մասի 1-ին և 3-րդ կետերի, «Տեղական ինքնակառավարման մասին» օրենքի 35-րդ հոդվածի 1-ին մասի 26-րդ կետի, «Վարչարարության հիմունքների և վարչական վարույթի մասին» օրենքի 30-րդ հոդվածի 1-ին մասի «բ» կետի, 53-րդ, 58-60-րդ հոդվածների, հիմք ընդունելով Արևմտյան համայնքապետարանի աշխատակազմի քաղաքաշինության բաժնի մասնագետների կողմից 2022 թվականի հունվարի 11-ին կազմված վարչական իրավախախտման վերաբերյալ N 1 արձանագրությունը և Արևմտյան համայնքի ղեկավարին առընթեր վարչական հանձնաժողովի 2022 թվականի փետրվարի 15-ի արձանագրությունը

1. Համայնքային սեփականություն հանդիսացող հողամասերն ինքնակամ զավթելու և դրա հետևանքները չվերացնելու, ինչպես նաև հողօգտագործման իրավունք չունեցող անձի կողմից համայնքային սեփականության իրավունքով պատկանող հողամասի վրա շենքեր և շինություններ ինքնակամ կառուցելու, և, սեփականության կամ հողօգտագործման իրավունք ունեցող անձի կողմից այդ հողամասի վրա շենքեր և շինություններ ինքնակամ կառուցելու համար Լալա Անդրասյանի նկատմամբ Վարչական իրավախախտումների վերաբերյալ օրենսգրքի 48-րդ հոդվածի 1-ին մասի հատկանիշներով նշանակել վարչական տուգանք՝ 200 000 (երկու հարյուր հազար) դրամի չափով, 154-րդ հոդվածի 1-ին մասի 3-րդ կետի հատկանիշներով՝ 400 000 (չորս հարյուր հազար) դրամի չափով, իսկ 154-րդ հոդվածի 1-ին մասի 1-րդ կետի հատկանիշներով՝ 200 000 (երկու հարյուր հազար) դրամի չափով:

2. Լալա Անդրասյանը պարտավոր է սույն որոշումն ուժի մեջ մտնելու օրվանից 15-օրյա ժամկետում նշանակված տուգանքի գումարը մուծել Արևմտյան համայնքապետարանի 900105201272 հաշվեհամարին և վճարման անդորրագիրը ներկայացնել Արևմտյան համայնքի ղեկավարին առընթեր վարչական հանձնաժողովին:

3. Սույն որոշումը կարող է վարչական կարգով բողոքարկվել Արևմտյան համայնքի ղեկավարին՝ դրա ուժի մեջ մտնելու օրվանից երկու ամսվա ընթացքում կամ դատական կարգով Հայաստանի Հանրապետության վարչական դատարան՝ երկամսյա ժամկետում:

4. Սույն որոշման պահանջները չկատարելու դեպքում «Վարչարարության հիմունքների և վարչական վարույթի մասին» օրենքի 88-րդ հոդվածով սահմանված կարգով այն ենթակա է հարկադիր կատարման՝ Հայաստանի Հանրապետության արդարադատության նախարարության դատական ակտերի հարկադիր կատարումն ապահովող ծառայության միջոցով՝ անբողոքարկելի դառնալուց հետո եռամսյա ժամկետում:

5. Սույն որոշումն ուժի մեջ է մտնում Լալա Անդրասյանին որոշման ընդունման մասին իրազեկելու օրվան հաջորդող օրվանից:

ՀԱՄԱՅՆՔԻ ԴԵԿԱՎԱՐ

Է. ԲԱԲԱՅԱՆ



2022թ. փետրվարի 15

ք. Արևմտյան



ՀԱՅԱՍՏԱՆԻ ՀԱՆՐԱՊԵՏՈՒԹՅԱՆ
ԿՈՏԱՅՔԻ ՄԱՐԶԻ ԱՐՈՎՅԱՆ ՀԱՄԱՅՆՔԻ ԴԵԿԱՎԱՐ

Ո Ր Ո Շ ՈՒ Մ

15 փետրվարի 2022 թվականի N 179

ՇՈՒՇԱՆԻԿ ԶԱՎԱԴՅԱՆԻ ՆԿԱՏՄԱՄԲ ՎԱՐՉԱԿԱՆ ՏՈՒՅԺ ՆՇԱՆԱԿԵԼՈՒ ՄԱՍԻՆ

Համաձայն Վարչական իրավախախտումների վերաբերյալ օրենսգրքի 8-րդ, 275-283-րդ, 219.1-րդ և 305-րդ հոդվածների, իրավահարաբերության պահին գործող 154-րդ հոդվածի 1-ին մասի 1-ին կետի, «Տեղական ինքնակառավարման մասին» օրենքի 35-րդ հոդվածի 1-ին մասի 26-րդ կետի, «Վարչարարության հիմունքների և վարչական վարույթի մասին» օրենքի 30-րդ հոդվածի 1-ին մասի «բ» կետի, 53-րդ, 58-60-րդ հոդվածների, հիմք ընդունելով Արմավյանի համայնքապետարանի աշխատակազմի քաղաքաշինության բաժնի մասնագետների կողմից 2022 թվականի հունվարի 14-ին կազմված վարչական իրավախախտման վերաբերյալ N 2 արձանագրությունը և Արմավյան համայնքի ղեկավարին առընթեր վարչական հանձնաժողովի 2022 թվականի փետրվարի 15-ի արձանագրությունը 1. Սեփականության կամ հողօգտագործման իրավունք ունեցող անձի կողմից այդ հողամասի վրա շենքեր և շինություններ ինքնակամ կառուցելու համար Շուշանիկ Զավադյանի նկատմամբ նշանակել վարչական տուգանք՝ 200 000 (երկու հարյուր հազար) դրամի չափով:

2. Շուշանիկ Զավադյանը պարտավոր է սույն որոշումն ուժի մեջ մտնելու օրվանից 15-օրյա ժամկետում նշանակված տուգանքի գումարը մուծել Արմավյանի համայնքապետարանի 900105201272 հաշվեհամարին և վճարման անդորրագիրը ներկայացնել Արմավյան համայնքի ղեկավարին առընթեր վարչական հանձնաժողովին:

3. Սույն որոշումը կարող է վարչական կարգով բողոքարկվել Արմավյան համայնքի ղեկավարին՝ դրա ուժի մեջ մտնելու օրվանից երկու ամսվա ընթացքում կամ դատական կարգով Հայաստանի Հանրապետության վարչական դատարան՝ երկամսյա ժամկետում:

4. Սույն որոշման պահանջները չկատարելու դեպքում «Վարչարարության հիմունքների և վարչական վարույթի մասին» օրենքի 88-րդ հոդվածով սահմանված կարգով այն ենթակա է հարկադիր կատարման՝ Հայաստանի Հանրապետության արդարադատության նախարարության դատական ակտերի հարկադիր կատարումն ապահովող ծառայության միջոցով՝ անբողոքարկելի դառնալուց հետո եռամսյա ժամկետում:

5. Սույն որոշումն ուժի մեջ է մտնում Շուշանիկ Զավադյանին որոշման ընդունման մասին իրազեկելու օրվան հաջորդող օրվանից:

ՀԱՄԱՅՆՔԻ ԴԵԿԱՎԱՐ

Է. ԲԱԲԱՅԱՆ

2022թ. փետրվարի 15
ք. Արմավյան





**ՀԱՅԱՍՏԱՆԻ ՀԱՆՐԱՊԵՏՈՒԹՅԱՆ
ԿՈՏԱՅՔԻ ՄԱՐԶԻ ԱՐՈՎՅԱՆ ՀԱՄԱՅՆՔԻ ՂԵԿԱՎԱՐ**

Ո Ր Ո Շ ՈՒ Մ

15 փետրվարի 2022 թվականի N 178

**«ՀԱՅԱՍՏԱՆԻ ԷԼԵԿՏՐԱԿԱՆ ԳԱՆՑԵՐ» ՓԱԿ ԲԱԺՆԵՏԻՐԱԿԱՆ ԸՆԿԵՐՈՒԹՅԱՆԸ
ԱՐՈՎՅԱՆ ՀԱՄԱՅՆՔԻ ԱՌԻՆՋ ԳՅՈՒՂԻ Պ. ԴՈՒՐՅԱՆ ԹԱՂԱՄԱՍԻ 5-ՐԴ ՓՈՂՈՑԻ
ԹԻՎ 53/6 ՀԱՍՑԵՈՒՄ ԷԼԵԿՏՐԱՄԱՏԱԿԱՐԱՐՄԱՆ ՇԻՆԱՐԱՐՈՒԹՅԱՆ
ԹՈՒՅԼՏՎՈՒԹՅՈՒՆ ՏԱԼՈՒ ՄԱՍԻՆ**

Համաձայն «Տեղական ինքնակառավարման մասին» օրենքի 42-րդ հոդվածի 1-ին մասի 6-րդ կետի, Հայաստանի Հանրապետության կառավարության 2015 թվականի մարտի 19-ի N 596-Ն որոշման, հաշվի առնելով «ՎՈԼԻՈՍ նախագծային ինստիտուտ» փակ բաժնետիրական ընկերության գրությունը (մուտք՝ 2022 թվականի հունվարի 14-ի N S-18).

1. Համաձայնություն տալ «ՎՈԼԻՈՍ նախագծային ինստիտուտ» փակ բաժնետիրական ընկերությանը Արովյան համայնքի Առինջ գյուղի Պ. Դուրյան թաղամասի 5-րդ փողոցի թիվ 53/6 հասցեում գտնվող Նարինե Պապիկյանին պատկանող տարածքի 0,22 ԿՎ հզորությամբ էլեկտրամատակարարման մալուխային գիծը նախագծել «Հայաստանի էլեկտրական ցանցեր» փակ բաժնետիրական ընկերության կողմից տրված N 69300111 (6381-ԷՄ) տեխնիկական պայմանի ուղեգծով և «Հայաստանի էլեկտրական ցանցեր» փակ բաժնետիրական ընկերությանը տրամադրել էլեկտրամատակարարման շինարարության թույլտվություն (շինարարության թույլտվությունը կցվում է):

2. «Հայաստանի էլեկտրական ցանցեր» փակ բաժնետիրական ընկերությունը պարտավոր է 900105204243 հաշվեհամարին մուծել 15 000 (տասնհինգ հազար) դրամ տեղական տուրք՝ շինարարության թույլտվության համար:

3. Շինարարական աշխատանքները կատարելիս անհրաժեշտ է տեղեկացնել Հայաստանի Հանրապետության ոստիկանության Կոտայքի ճանապարհային ոստիկանությանը և մյուս շահագրգիռ կազմակերպություններին:

4. Քանդված տարածքի հատվածները վերականգնել տասնհինգօրյա ժամկետում:

5. Սույն որոշումն ուժի մեջ է մտնում որոշման ընդունման մասին իրազեկելու օրվան հաջորդող օրվանից:

ՀԱՄԱՅՆՔԻ ՂԵԿԱՎԱՐ

Է. ԲԱՐԱՅԱՆ

2022թ. փետրվարի 15

ք. Արովյան





ՀԱՅԱՍՏԱՆԻ ՀԱՆՐԱՊԵՏՈՒԹՅՈՒՆ
ԿՈՏԱՅՔԻ ՄԱՐԶ ԱՐՈՎՅԱՆ ՀԱՄԱՅՆՔ
ՇԻՆԱՐԱՐՈՒԹՅԱՆ ԹՈՒՅԼՏՎՈՒԹՅՈՒՆ N EL-07

«15» փետրվարի 2022թ.

Տրված է կառուցապատող «ՀԱՅԱՍՏԱՆԻ ԷԼԵԿՏՐԱԿԱՆ ՑԱՆՑԵՐ» ՓԲԸ -ին՝

N 14072021-07-0098, ՀՀ Կոտայքի մարզ, համայնք Աբովյան, գ. Առինջ, Պ. Դուրյան թաղամաս, 5-րդ փողոցի, թիվ 53/6
հասցեում

(վկայականի համարը, գտնվելու վայրը, հողամասի գտնվելու վայրը)

էլեկտրամատակարարման

(օբյեկտի անվանումը, հակիրճ բնութագիրը, հիմնական ցուցանիշները)

օբյեկտի

կառուցման

արդիականացման աշխատանքների կատարման համար:

1. Գծային ինժեներական ենթակառուցվածքների ստեղծման (արդիականացման) հետագիծ-նախագծային փաստաթղթերը մշակվել են «Աշխատանքային նախագիծ»

(նախագծային փաստաթղթերի փուլը)

«ՎՈԼԻՈՍ նախագծային ինստիտուտ» ՓԲԸ

կողմից:

(նախագծային աշխատանքների կապալառուի անվանումը, լիցենզիայի համարը)

2. Շինարարական աշխատանքներն իրականացնել 6 ամսվա ընթացքում:

(նշել շինարարության նորմատիվային տևողությունը)

3. Հատուկ պայմաններ՝

1) կառուցապատողը, նախքան շինարարությունն սկսելը, ինչպես նաև դրա ընթացքում, պարտավոր է հասցվելիք վնասների փոխհատուցման համար համաձայնության գալ կառուցապատման հետևանքով վնասներ կրող սուբյեկտների հետ:

2) շինարարության թույլտվությամբ սահմանված ժամկետներում կառուցապատումը չավարտելու դեպքում գործում են Հայաստանի Հանրապետության կառավարության 2015 թվականի մարտի 19-ի N 596-Ն որոշման N 1 հավելվածի 123-126-րդ կետերով սահմանված պահանջները:

4. Թույլտվության հիման վրա ցանկացած շինարարական և զուգահեռ աշխատանք կարող է իրականացվել բացառապես Հայաստանի Հանրապետության օրենսդրությանը, նախագծային փաստաթղթերին և նորմատիվ-տեխնիկական պահանջներին համապատասխան:

ՀԱՅԱՍՏԱՆԻ ՀԱՆՐԱՊԵՏՈՒԹՅԱՆ
ԱՐՈՎՅԱՆ ՀԱՄԱՅՆՔԻ ՂԵԿԱՎԱՐ



ԷԴՈՒԱՐԴ ԲԱԲԱՅԱՆ



**ՀԱՅԱՍՏԱՆԻ ՀԱՆՐԱՊԵՏՈՒԹՅԱՆ
ԿՈՏԱՅՔԻ ՄԱՐԶԻ ԱՐՈՎՅԱՆ ՀԱՄԱՅՆՔԻ ՂԵԿԱՎԱՐ**

Ո Ր Ո Շ ՈՒ Մ

15 փետրվարի 2022 թվականի N 177

**«ՀԱՅԱՍՏԱՆԻ ԷԼԵԿՏՐԱԿԱՆ ԶԱՆՑԵՐ» ՓԱԿ ԲԱԺՆԵՏԻՐԱԿԱՆ ԸՆԿԵՐՈՒԹՅԱՆԸ
ԱՐՈՎՅԱՆ ՀԱՄԱՅՆՔԻ ԱՌԻՆՋ ԳՅՈՒՂԻ Ա ԹԱՂԱՄԱՍԻ 7-ՐԴ ՓՈՂՈՑԻ ԹԻՎ 3
ՀԱՍՑԵՈՒՄ ԷԼԵԿՏՐԱՄԱՏԱԿԱՐԱՐՄԱՆ ՇԻՆԱՐԱՐՈՒԹՅԱՆ ԹՈՒՅԼՏՎՈՒԹՅՈՒՆ
ՏԱԼՈՒ ՄԱՍԻՆ**

Համաձայն «Տեղական ինքնակառավարման մասին» օրենքի 42-րդ հոդվածի 1-ին մասի 6-րդ կետի, Հայաստանի Հանրապետության կառավարության 2015 թվականի մարտի 19-ի N 596-Ն որոշման, հաշվի առնելով «ՎՈԼԻՈՍ նախագծային ինստիտուտ» փակ բաժնետիրական ընկերության գրությունը (մուտք՝ 2022 թվականի փետրվարի 07-ի N S-150)։

1. Համաձայնություն տալ «ՎՈԼԻՈՍ նախագծային ինստիտուտ» փակ բաժնետիրական ընկերությանը Արովյան համայնքի Առինջ գյուղի Ա թաղամասի 7-րդ փողոցի թիվ 3 հասցեում գտնվող Բախշիկ Իվանյանին պատկանող տարածքի 0,4 ԿՎ հզորությամբ էլեկտրամատակարարման մալուխային գիծը նախագծել «Հայաստանի էլեկտրական ցանցեր» փակ բաժնետիրական ընկերության կողմից տրված N 71940111 (6700-ԷՄ) տեխնիկական պայմանի ուղեգծով և «Հայաստանի էլեկտրական ցանցեր» փակ բաժնետիրական ընկերությանը տրամադրել էլեկտրամատակարարման շինարարության թույլտվություն (շինարարության թույլտվությունը կցվում է)։
2. «Հայաստանի էլեկտրական ցանցեր» փակ բաժնետիրական ընկերությունը պարտավոր է 900105204243 հաշվեհամարին մուծել 15 000 (տասնհինգ հազար) դրամ տեղական տուրք՝ շինարարության թույլտվության համար։
3. Շինարարական աշխատանքները կատարելիս անհրաժեշտ է տեղեկացնել Հայաստանի Հանրապետության ոստիկանության Կոտայքի ճանապարհային ոստիկանությանը և մյուս շահագրգիռ կազմակերպություններին։
4. Քանդված տարածքի հատվածները վերականգնել տասնհինգ օրյա ժամկետում։
5. Սույն որոշումն ուժի մեջ է մտնում որոշման ընդունման մասին իրազեկելու օրվան հաջորդող օրվանից։

ՀԱՄԱՅՆՔԻ ՂԵԿԱՎԱՐ

Է. ԲԱԲԱՅԱՆ

2022թ. փետրվարի 15

ք. Արովյան





ՀԱՅԱՍՏԱՆԻ ՀԱՆՐԱՊԵՏՈՒԹՅՈՒՆ
ԿՈՏԱՅՔԻ ՄԱՐԶ ԱՐՈՎՅԱՆ ՀԱՄԱՅՆՔ
ՇԻՆԱՐԱՐՈՒԹՅԱՆ ԹՈՒՅԼՏՎՈՒԹՅՈՒՆ N ԷԼ-06

«15» փետրվարի 2022թ.

Տրված է կառուցապատող «ՀԱՅԱՍՏԱՆԻ ԷԼԵԿՏՐԱԿԱՆ ՑԱՆՑԵՐ» ՓԲԸ -ին՝

N 15032021-07-0134, ՀՀ Կոտայքի մարզ, համայնք Աբովյան, գ. Առինջ, Ա թաղամաս, 7-րդ փողոցի, թիվ 3 հասցեում
(վկայականի համարը, գտնվելու վայրը, հողամասի գտնվելու վայրը)

էլեկտրամատակարարման օբյեկտի
(օբյեկտի անվանումը, հակիրճ բնութագիրը, հիմնական ցուցանիշները)

կառուցման արդիականացման աշխատանքների կատարման համար:

1. Գծային ինժեներական ենթակառուցվածքների ստեղծման (արդիականացման) հետագիծ-նախագծային փաստաթղթերը մշակվել են «Աշխատանքային նախագիծ»
(նախագծային փաստաթղթերի փուլը)

«ՎՈՒԼԻՈՍ ՆԱԽԱԳԾԱՅԻՆ ԻՆՍՏԻԹՈՒՄ» ՓԲԸ կողմից:
(նախագծային աշխատանքների կապալառուի անվանումը, լիցենզիայի համարը)

2. Շինարարական աշխատանքներն իրականացնել 6 ամսվա ընթացքում:
(ընթացքի շինարարության նորմատիվային տևողությունը)

3. Հատուկ պայմաններ՝

1) կառուցապատողը, նախքան շինարարությունն սկսելը, ինչպես նաև դրա ընթացքում, պարտավոր է հասցվելիք վնասների փոխհատուցման համար համաձայնության գալ կառուցապատման հետևանքով վնասներ կրող սուբյեկտների հետ.

2) շինարարության թույլտվությամբ սահմանված ժամկետներում կառուցապատումը չավարտելու դեպքում գործում են Հայաստանի Հանրապետության կառավարության 2015 թվականի մարտի 19-ի N 596-Ն որոշման N 1 հավելվածի 123-126-րդ կետերով սահմանված պահանջները:

4. Թույլտվության հիման վրա ցանկացած շինարարական և զուգահեռ աշխատանք կարող է իրականացվել բացառապես Հայաստանի Հանրապետության օրենսդրությանը, նախագծային փաստաթղթերին և նորմատիվ-տեխնիկական պահանջներին համապատասխան:

ՀԱՅԱՍՏԱՆԻ ՀԱՆՐԱՊԵՏՈՒԹՅԱՆ
ԱՐՈՎՅԱՆ ՀԱՄԱՅՆՔԻ ՂԵԿԱՎԱՐ



ԷԴՈՒԱՐԴ ԲԱԲԱՅԱՆ



**ՀԱՅԱՍՏԱՆԻ ՀԱՆՐԱՊԵՏՈՒԹՅԱՆ
ԿՈՏԱՅՔԻ ՄԱՐԶԻ ԱՐԴԱՅԱՆ ՀԱՄԱՅՆՔԻ ՂԵԿԱՎԱՐ**

Ո Ր Ո Շ ՈՒ Մ

15 փետրվարի 2022 թվականի N 176

**«ՀԱՅԱՍՏԱՆԻ ԷԼԵԿՏՐԱԿԱՆ ՑԱՆՑԵՐ» ՓԱԿ ԲԱԺՆԵՏԻՐԱԿԱՆ ԸՆԿԵՐՈՒԹՅԱՆԸ
«ԷՂՆՈ ԳՐՈՒՊ» ՍԱՀՄԱՆԱՓԱԿ ՊԱՏԱՍԽԱՆԱՏՎՈՒԹՅԱՄԲ ԸՆԿԵՐՈՒԹՅԱՆԸ
ՇԻՆԱՐԱՐՈՒԹՅԱՆ ԹՈՒՅԼՏՎՈՒԹՅՈՒՆ ՏԱԼՈՒ ՄԱՍԻՆ**

Համաձայն «Տեղական ինքնակառավարման մասին» օրենքի 42-րդ հոդվածի 1-ին մասի 6-րդ կետի, Հայաստանի Հանրապետության կառավարության 2015 թվականի մարտի 19-ի N 596-Ն որոշման, հաշվի առնելով «ՎՈԼԻՈՍ նախագծային ինստիտուտ» փակ բաժնետիրական ընկերության գրությունը (մուտք՝ 2022 թվականի փետրվարի 07-ի N S-145).

1.«Հայաստանի էլեկտրական ցանցեր» փակ բաժնետիրական ընկերությանը տրամադրել «ԷՂՆՈ ԳՐՈՒՊ» սահմանափակ պատասխանատվությամբ ընկերությանը պատկանող Աբովյան համայնքի Առինջ գյուղի Պ. Դուրյան թաղամասի 1-ին փողոցի թիվ 10 հասցեում գտնվող շենքի էլեկտրամատակարարման շինարարության թույլտվություն (շինարարության թույլտվությունը կցվում է):

2.«Հայաստանի էլեկտրական ցանցեր» փակ բաժնետիրական ընկերությունը պարտավոր է 900105204243 հաշվեհամարին մուծել 15 000 (տասնհինգ հազար) դրամ տեղական տուրք՝ շինարարության թույլտվության համար:

3.Շինարարական աշխատանքները կատարելիս անհրաժեշտ է տեղեկացնել Հայաստանի Հանրապետության ոստիկանության Կոտայքի ճանապարհային ոստիկանությանը և մյուս շահագրգիռ կազմակերպություններին:

4. Քանդված տարածքի հատվածները վերականգնել տասնհինգօրյա ժամկետում:


5. Սույն որոշումն ուժի մեջ է մտնում որոշման ընդունման մասին իրազեկելու օրվան հաջորդող օրվանից:

ՀԱՄԱՅՆՔԻ ՂԵԿԱՎԱՐ

Է. ԲԱԲԱՅԱՆ

2022թ. փետրվարի 15
ք. Աբովյան



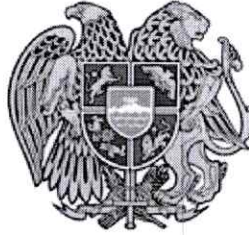

ՀԱՅԱՍՏԱՆԻ ՀԱՆՐԱՊԵՏՈՒԹՅՈՒՆ
ԿՈՏԱՅՔԻ ՄԱՐԶ ԱՐՈՎԱՅԱՆ ՀԱՄԱՅՆՔ
ՇԻՆԱՐԱՐՈՒԹՅԱՆ ԹՈՒՅԼՏՎՈՒԹՅՈՒՆ N ԷԼ-05

«15» փետրվարի 2022թ.

Տրված է կառուցապատող «ՀԱՅԱՍՏԱՆԻ ԷԼԵԿՏՐԱԿԱՆ ՑԱՆՑԵՐ» ՓԲԸ -ին՝

N 28102021-07-0104, ՀՀ Կոտայքի մարզ, համայնք Աբովյան, գ. Առինջ, Պ. Դուրյան թաղամաս, 1-ին փողոցի, թիվ 10
շենքի

(վկայականի համարը, գտնվելու վայրը, հողամասի գտնվելու վայրը)

էլեկտրամատակարարման օբյեկտի

(օբյեկտի անվանումը, հակիրճ բնութագիրը, հիմնական ցուցանիշները)

կառուցման արդիականացման աշխատանքների կատարման համար:

1. Գծային ինժեներական ենթակառուցվածքների ստեղծման (արդիականացման) հետագիծ-նախագծային
փաստաթղթերը մշակվել են «Աշխատանքային նախագիծ»

(նախագծային փաստաթղթերի փուլը)

«ՎՈԼԻՈՍ ՆԱԽԱԳԾԱՅԻՆ ԻՆՏԵԼԵԿՏ» ՓԲԸ կողմից:

(նախագծային աշխատանքների կապալառուի անվանումը, լիցենզիայի համարը)

2. Շինարարական աշխատանքներն իրականացնել 6 ամսվա ընթացքում:

(նշել շինարարության նորմատիվային տևողությունը)

3. Հատուկ պայմաններ՝

1) կառուցապատողը, նախքան շինարարությունն սկսելը, ինչպես նաև դրա ընթացքում, պարտավոր է
հասցվելիք վնասների փոխհատուցման համար համաձայնության գալ կառուցապատման հետևանքով
վնասներ կրող սուբյեկտների հետ:

2) շինարարության թույլտվությամբ սահմանված ժամկետներում կառուցապատումը չավարտելու
դեպքում գործում են Հայաստանի Հանրապետության կառավարության 2015 թվականի մարտի 19-ի N
596-Ն որոշման N 1 հավելվածի 123-126-րդ կետերով սահմանված պահանջները:

4. Թույլտվության հիման վրա ցանկացած շինարարական և զուգահեռ աշխատանք կարող է
իրականացվել բացառապես Հայաստանի Հանրապետության օրենսդրությանը, նախագծային
փաստաթղթերին և նորմատիվ-տեխնիկական պահանջներին համապատասխան:

ՀԱՅԱՍՏԱՆԻ ՀԱՆՐԱՊԵՏՈՒԹՅԱՆ
ԱՐՈՎԱՅԱՆ ՀԱՄԱՅՆՔԻ ՂԵԿԱՎԱՐ

Կ. Տ.



ԷԴՈՒԱՐԴ ԲԱԲԱՅԱՆ



**ՀԱՅԱՍՏԱՆԻ ՀԱՆՐԱՊԵՏՈՒԹՅԱՆ
ԿՈՏԱՅՔԻ ՄԱՐԶԻ ԱՐՈՎՅԱՆ ՀԱՄԱՅՆՔԻ ՂԵԿԱՎԱՐ**

Ո Ր Ո Շ ՈՒ Մ

15 փետրվարի 2022 թվականի N 175

**«ՀԱՅԱՍՏԱՆԻ ԷԼԵԿՏՐԱԿԱՆ ԶԱՆՑԵՐ» ՓԱԿ ԲԱԺՆԵՏԻՐԱԿԱՆ ԸՆԿԵՐՈՒԹՅԱՆԸ
ԱՐՈՎՅԱՆ ՔԱՂԱՔԻ ՌՈՍԻԱՅԻ ՓՈՂՈՑԻ ԹԻՎ 26/2 ՀԱՍՑԵՈՒՄ
ԷԼԵԿՏՐԱՄԱՏԱԿԱՐԱՐՄԱՆ ՇԻՆԱՐԱՐՈՒԹՅԱՆ ԹՈՒՅԼՏՎՈՒԹՅՈՒՆ ՏԱԼՈՒ ՄԱՍԻՆ**

Համաձայն «Տեղական ինքնակառավարման մասին» օրենքի 42-րդ հոդվածի 1-ին մասի 6-րդ կետի, Հայաստանի Հանրապետության կառավարության 2015 թվականի մարտի 19-ի N 596-Ն որոշման, հաշվի առնելով «ՎՈԼԻՈՍ նախագծային ինստիտուտ» փակ բաժնետիրական ընկերության գրությունը (մուտք՝ 2021 թվականի դեկտեմբերի 30-ի N S-738)։

1. Համաձայնություն տալ «ՎՈԼԻՈՍ նախագծային ինստիտուտ» փակ բաժնետիրական ընկերությանը Արովյան քաղաքի Ռոսիայի փողոցի թիվ 26/2 հասցեում գտնվող Արամայիս և Մարատ Թանդարյաններին պատկանող տարածքի 0,4 ԿՎ հզորությամբ էլեկտրամատակարարման մալուխային գիծը նախագծել «Հայաստանի էլեկտրական ցանցեր» փակ բաժնետիրական ընկերության կողմից տրված N 68806111 (6268-ԷՄ) տեխնիկական պայմանի ուղեգծով և «Հայաստանի էլեկտրական ցանցեր» փակ բաժնետիրական ընկերությանը տրամադրել էլեկտրամատակարարման շինարարության թույլտվություն (շինարարության թույլտվությունը կցվում է)։
2. «Հայաստանի էլեկտրական ցանցեր» փակ բաժնետիրական ընկերությունը պարտավոր է Արովյանի համայնքապետարանի 900105201454 հաշվեհամարին մուծել 45 000 (քառասունհինգ հազար) դրամ տեղական տուրք՝ շինարարության թույլտվության համար։
3. Շինարարական աշխատանքները կատարելիս անհրաժեշտ է տեղեկացնել «Արովյանի համայնքային կոմունալ տնտեսություն» համայնքային ոչ առևտրային կազմակերպությանը, Հայաստանի Հանրապետության ոստիկանության Կոտայքի ճանապարհային ոստիկանությանը և մյուս շահագրգիռ կազմակերպություններին։
4. Քանդված տարածքի հատվածները վերականգնել տասնհինգօրյա ժամկետում։
5. Սույն որոշումն ուժի մեջ է մտնում որոշման ընդունման մասին իրազեկելու օրվան հաջորդող օրվանից։

ՀԱՄԱՅՆՔԻ ՂԵԿԱՎԱՐ



Է. ԲԱԲԱՅԱՆ

2022թ. փետրվարի 15
ք. Արովյան



ՀԱՅԱՍՏԱՆԻ ՀԱՆՐԱՊԵՏՈՒԹՅՈՒՆ
ԿՈՏԱՅՔԻ ՄԱՐԶ ԱՐՈՎՅԱՆ ՀԱՄԱՅՆՔ
ՇԻՆԱՐԱՐՈՒԹՅԱՆ ԹՈՒՅԼՏՎՈՒԹՅՈՒՆ N EL-04

«15» փետրվարի 2022թ.

Տրված է կառուցապատող «ՀԱՅԱՍՏԱՆԻ ԷԼԵԿՏՐԱԿԱՆ ՑԱՆՑԵՐ» ՓԲԸ -ին՝

N 30082021-07-0094, ՀՀ Կոտայքի մարզ, ք. Աբովյան, Ռոսիայի փողոցի թիվ 26/2 հասցեում

(վկայականի համարը, գտնվելու վայրը, հողամասի գտնվելու վայրը)

էլեկտրամատակարարման օբյեկտի

(օբյեկտի անվանումը, հակիրճ բնութագիրը, հիմնական ցուցանիշները)

կառուցման արդիականացման աշխատանքների կատարման համար:

1. Գծային ինժեներական ենթակառուցվածքների ստեղծման (արդիականացման) հետագիծ-նախագծային փաստաթղթերը մշակվել են «Աշխատանքային նախագիծ»

(նախագծային փաստաթղթերի փուլը)

«ՎՈԼԻՈՍ նախագծային ինստիտուտ» ՓԲԸ կողմից:

(նախագծային աշխատանքների կապալառուի անվանումը, լիցենզիայի համարը)

2. Շինարարական աշխատանքներն իրականացնել 6 ամսվա ընթացքում:

(նշել շինարարության նորմատիվային տևողությունը)

3. Հատուկ պայմաններ՝

1) կառուցապատողը, նախքան շինարարությունն սկսելը, ինչպես նաև դրա ընթացքում, պարտավոր է հասցվելիք վնասների փոխհատուցման համար համաձայնության գալ կառուցապատման հետևանքով վնասներ կրող սուբյեկտների հետ:

2) շինարարության թույլտվությամբ սահմանված ժամկետներում կառուցապատումը չավարտելու դեպքում գործում են Հայաստանի Հանրապետության կառավարության 2015 թվականի մարտի 19-ի N 596-Ն որոշման N 1 հավելվածի 123-126-րդ կետերով սահմանված պահանջները:

4. Թույլտվության հիման վրա ցանկացած շինարարական և զուգահեռ աշխատանք կարող է իրականացվել բացառապես Հայաստանի Հանրապետության օրենսդրությանը, նախագծային փաստաթղթերին և նորմատիվ-տեխնիկական պահանջներին համապատասխան:

ՀԱՅԱՍՏԱՆԻ ՀԱՆՐԱՊԵՏՈՒԹՅԱՆ
ԱՐՈՎՅԱՆ ՀԱՄԱՅՆՔԻ ՂԵԿԱՎԱՐ



ԷԴՈՒԱՐԴ ԲԱԲԱՅԱՆ



**ՀԱՅԱՍՏԱՆԻ ՀԱՆՐԱՊԵՏՈՒԹՅԱՆ
ԿՈՏԱՅՔԻ ՄԱՐԶԻ ԱՐԴՎՅԱՆ ՀԱՄԱՅՆՔԻ ՂԵԿԱՎԱՐ**

Ո Ր Ո Շ ՈՒ Մ

15 փետրվարի 2022 թվականի N 174

**«ՀԱՅԱՍՏԱՆԻ ԷԼԵԿՏՐԱԿԱՆ ԶԱՆԳԵՐ» ՓԱԿ ԲԱԺՆԵՏԻՐԱԿԱՆ ԸՆԿԵՐՈՒԹՅԱՆԸ
ԱՐԴՎՅԱՆ ՀԱՄԱՅՆՔԻ ԱՌԻՆՋ ԳՅՈՒՂԻ Պ. ԴՈՒՐՅԱՆ ԹԱՂԱՄԱՍԻ 6-ՐԴ ՓՈՂՈՑԻ
ԹԻՎ 14 ՀԱՍՑԵՈՒՄ ԷԼԵԿՏՐԱՄԱՏԱԿԱՐԱՐՄԱՆ ՇԻՆԱՐԱՐՈՒԹՅԱՆ
ԹՈՒՅԼՏՎՈՒԹՅՈՒՆ ՏԱԼՈՒ ՄԱՍԻՆ**

Համաձայն «Տեղական ինքնակառավարման մասին» օրենքի 42-րդ հոդվածի 1-ին մասի 6-րդ կետի, Հայաստանի Հանրապետության կառավարության 2015 թվականի մարտի 19-ի N 596-Ն որոշման, հաշվի առնելով «ՎՈԼԻՈՍ նախագծային ինստիտուտ» փակ բաժնետիրական ընկերության գրությունը (մուտք՝ 2022 թվականի հունվարի 14-ի N S-20).

1. Համաձայնություն տալ «ՎՈԼԻՈՍ նախագծային ինստիտուտ» փակ բաժնետիրական ընկերությանը Արդյան համայնքի Առինջ գյուղի Պ. Դուրյան թաղամասի 6-րդ փողոցի թիվ 14 հասցեում գտնվող Համլետ Սահակյանին և Աստղիկ Կարապետյանին պատկանող տարածքի 0,22 ԿՎ հզորությամբ էլեկտրամատակարարման մալուխային գիծը նախագծել «Հայաստանի էլեկտրական ցանցեր» փակ բաժնետիրական ընկերության կողմից տրված N 70229111 (T-0097) տեխնիկական պայմանի ուղեգծով և «Հայաստանի էլեկտրական ցանցեր» փակ բաժնետիրական ընկերությանը տրամադրել էլեկտրամատակարարման շինարարության թույլտվություն (շինարարության թույլտվությունը կցվում է):

2. «Հայաստանի էլեկտրական ցանցեր» փակ բաժնետիրական ընկերությունը պարտավոր է 900105204243 հաշվեհամարին մուծել 15 000 (տասնհինգ հազար) դրամ տեղական տուրք՝ շինարարության թույլտվության համար:

3. Շինարարական աշխատանքները կատարելիս անհրաժեշտ է տեղեկացնել Հայաստանի Հանրապետության ոստիկանության Կոտայքի ճանապարհային ոստիկանությանը և մյուս շահագրգիռ կազմակերպություններին:

4. Քանդված տարածքի հատվածները վերականգնել տասնհինգօրյա ժամկետում:

5. Սույն որոշումն ուժի մեջ է մտնում որոշման ընդունման մասին իրազեկելու օրվան հաջորդող օրվանից:

ՀԱՄԱՅՆՔԻ ՂԵԿԱՎԱՐ

Է. ԲԱԲԱՅԱՆ

2022թ. փետրվարի 15

ք. Արդյան





ՀԱՅԱՍՏԱՆԻ ՀԱՆՐԱՊԵՏՈՒԹՅՈՒՆ
ԿՈՏԱՅՔԻ ՄԱՐԶ ԱՐՈՎՅԱՆ ՀԱՄԱՅՆՔ
ՇԻՆԱՐԱՐՈՒԹՅԱՆ ԹՈՒՅԼՏՎՈՒԹՅՈՒՆ N ԷԼ-03

«15» փետրվարի 2022թ.

Տրված է կառուցապատող «ՀԱՅԱՍՏԱՆԻ ԷԼԵԿՏՐԱԿԱՆ ՑԱՆՑԵՐ» ՓԲԸ -ին՝

N 28042021-07-0166, ՀՀ Կոտայքի մարզ, համայնք Աբովյան, գ. Առինջ, Պ. Դուրյան թաղամաս, 6-րդ փողոցի, թիվ 14
հասցեում

(վկայականի համարը, գտնվելու վայրը, հողամասի գտնվելու վայրը)

էլեկտրամատակարարման օբյեկտի

(օբյեկտի անվանումը, հակիրճ բնութագիրը, հիմնական ցուցանիշները)

կառուցման արդիականացման աշխատանքների կատարման համար:

1. Գծային ինժեներական ենթակառուցվածքների ստեղծման (արդիականացման) հետագիծ-նախագծային փաստաթղթերը մշակվել են «Աշխատանքային նախագիծ»

(նախագծային փաստաթղթերի փուլը)

«ՎՈԼԻՈՍ նախագծային ինստիտուտ» ՓԲԸ կողմից:

(նախագծային աշխատանքների կապալառուի անվանումը, լիցենզիայի համարը)

2. Շինարարական աշխատանքներն իրականացնել 6 ամսվա ընթացքում:

(նշել շինարարության նորմատիվային տևողությունը)

3. Հատուկ պայմաններ՝

1) կառուցապատողը, նախքան շինարարությունն սկսելը, ինչպես նաև դրա ընթացքում, պարտավոր է հասցվելիք վնասների փոխհատուցման համար համաձայնության գալ կառուցապատման հետևանքով վնասներ կրող սուբյեկտների հետ:

2) շինարարության թույլտվությամբ սահմանված ժամկետներում կառուցապատումը չավարտելու դեպքում գործում են Հայաստանի Հանրապետության կառավարության 2015 թվականի մարտի 19-ի N 596-Ն որոշման N 1 հավելվածի 123-126-րդ կետերով սահմանված պահանջները:

4. Թույլտվության հիման վրա ցանկացած շինարարական և զուգահեռ աշխատանք կարող է իրականացվել բացառապես Հայաստանի Հանրապետության օրենսդրությանը, նախագծային փաստաթղթերին և նորմատիվ-տեխնիկական պահանջներին համապատասխան:

ՀԱՅԱՍՏԱՆԻ ՀԱՆՐԱՊԵՏՈՒԹՅԱՆ
ԱՐՈՎՅԱՆ ՀԱՄԱՅՆՔԻ ՂԵԿԱՎԱՐ



ԷԴՈՒԱՐԴ ԲԱԲԱՅԱՆ



**ՀԱՅԱՍՏԱՆԻ ՀԱՆՐԱՊԵՏՈՒԹՅԱՆ
ԿՈՏԱՅՔԻ ՄԱՐԶԻ ԱՐԴԱՅԱՆ ՀԱՄԱՅՆՔԻ ԴԵԿԱՎԱՐ**

Ո Ր Ո Շ ՈՒ Մ

15 փետրվարի 2022 թվականի N 173

**ԱՐԴԱՅԱՆ ՀԱՄԱՅՆՔԻ ԴԵԿԱՎԱՐԻ 2021 ԹՎԱԿԱՆԻ ԱՊՐԻԼԻ 19-Ի N 465-Ա ՈՐՈՇՄԱՆ
ՄԵՋ ՓՈՓՈԽՈՒԹՅՈՒՆ ԿԱՏԱՐԵԼՈՒ ՄԱՍԻՆ**

Համաձայն «Նորմատիվ իրավական ակտերի մասին» օրենքի 33-րդ և 34-րդ հոդվածների, հաշվի առնելով Արմեն Վանյանի դիմումը (մուտք՝ 2022 թվականի փետրվարի 03-ի N Բ-334).

1. Առինջ համայնքի ղեկավարի 2021 թվականի ապրիլի 19-ի «Նախագծման թույլտվություն (ճարտարապետահատակագծային առաջադրանք) տալու մասին» N 465-Ա որոշման 1-ին կետում «Միեր Մկրտչյան» բառերը փոխարինել «Խ. Աբովյան» բառերով:
2. Սույն որոշումն ուժի մեջ է մտնում Արմեն Վանյանին որոշման ընդունման մասին իրազեկելու օրվան հաջորդող օրվանից:

ՀԱՄԱՅՆՔԻ ԴԵԿԱՎԱՐ

Է. ԲԱԲԱՅԱՆ

2022թ. փետրվարի 15
ք. Արովյան





**ՀԱՅԱՍՏԱՆԻ ՀԱՆՐԱՊԵՏՈՒԹՅԱՆ
ԿՈՏԱՅՔԻ ՄԱՐԶԻ ԱՐՈՎՅԱՆ ՀԱՄԱՅՆՔԻ ՂԵԿԱՎԱՐ**

Ո Ր Ո Շ ՈՒ Մ

15 փետրվարի 2022 թվականի N 172

**ԱՐՈՎՅԱՆ ՀԱՄԱՅՆՔԻ ԱՌԻՆՋ ԳՅՈՒՂՈՒՄ ԳՏՆՎՈՂ ՀՈՂԱՄԱՍԻՆ ՀԱՍՑԵ
ՏՐԱՄԱԴՐԵԼՈՒ ՄԱՍԻՆ**

Համաձայն «Տեղական ինքնակառավարման մասին» օրենքի 35-րդ հոդվածի 1-ին մասի 22-րդ և 24-րդ կետերի, Հայաստանի Հանրապետության կառավարության 2005 թվականի դեկտեմբերի 29-ի N 2387-Ն որոշմամբ հաստատված կարգի 29-րդ, 50-րդ, 51-րդ և 55-րդ կետերի, հաշվի առնելով Հայկ Գրիգորյանի դիմումը (մուտք՝ 2022 թվականի հունվարի 18-ի N Ք-116)։

1. Հայկ Գրիգորյանին սեփականության իրավունքով պատկանող (հիմք՝ 2004 թվականի մայիսի 13-ի N 2318134 վկայական) Աբովյան համայնքի Առինջ գյուղում գտնվող հողամասին տրամադրել հասցե՝ համայնք Աբովյան, գյուղ Առինջ, Պ. Սևակի թաղամաս, 20-րդ փողոց, 2-րդ փակուղի, 3:
2. Հայկ Գրիգորյանը պարտավոր է 900105204367 հաշվեհամարին մուծել 5 000 (հինգ հազար) դրամ՝ հասցեի տրամադրման ծառայության վճար:
3. Սույն որոշումն ուժի մեջ է մտնում Հայկ Գրիգորյանին որոշման ընդունման մասին իրազեկելու օրվան հաջորդող օրվանից:

ՀԱՄԱՅՆՔԻ ՂԵԿԱՎԱՐ

Է. ԲԱՐԱՅԱՆ

2022թ. փետրվարի 15
ք. Աբովյան





**ՀԱՅԱՍՏԱՆԻ ՀԱՆՐԱՊԵՏՈՒԹՅԱՆ
ԿՈՏԱՅՔԻ ՄԱՐԶԻ ԱՐՈՎՅԱՆ ՀԱՄԱՅՆՔԻ ՂԵԿԱՎԱՐ**

Ո Ր Ո Շ ՈՒ Մ

15 փետրվարի 2022 թվականի N 171

**ԱՐՈՎՅԱՆ ՀԱՄԱՅՆՔԻ ԿԱՐՄԻՐ ԲԱՆԱԿԻ ՓՈՂՈՑԻ ԹԻՎ 10 ԲԱԶՄԱԲՆԱԿԱՐԱՆ
ՇԵՆՔԻ ԻՐԱԴՐՈՒԹՅԱՆ ՀԱՏԱԿԱԳԻԾԸ ՀԱՍՏԱՏԵԼՈՒ ՄԱՍԻՆ**

Համաձայն «Տեղական ինքնակառավարման մասին» օրենքի 35-րդ հոդվածի 1-ին մասի 24-րդ կետի, Հայաստանի Հանրապետության կառավարության 2006 թվականի նոյեմբերի 30-ի N 1855-Ն որոշման և հաշվի առնելով Գառնիկ Կարապետյանի լիազորած անձ Յողիկ Նադրյանի դիմումը (մուտք՝ 2022 թվականի հունվարի 17-ի N Բ-92).

1. Հաստատել Արովյան համայնքի Կարմիր Բանակի փողոցի թիվ 10 բազմաբնակարան շենքի իրադրության հատակագիծը (կցվում է):
2. Սույն որոշումն ուժի մեջ է մտնում որոշման ընդունման մասին իրազեկելու օրվան հաջորդող օրվանից:

ՀԱՄԱՅՆՔԻ ՂԵԿԱՎԱՐ

Է. ԲԱԲԱՅԱՆ

2022թ. փետրվարի 15
ք. Արովյան




Գառնիկ Միշայի Կարապետյանին պատկանող ք. Արուսյան Կարմիր Բանակի փողոց 10 շենքի
իրադրության հատակագիծ

Հաստատում են՝
համայնքի ղեկավար



Սեփ. վկայական N2713461
Կարմիր Բանակի փողոց 10 շենք
ծածկագիր 07-002-0133-0111

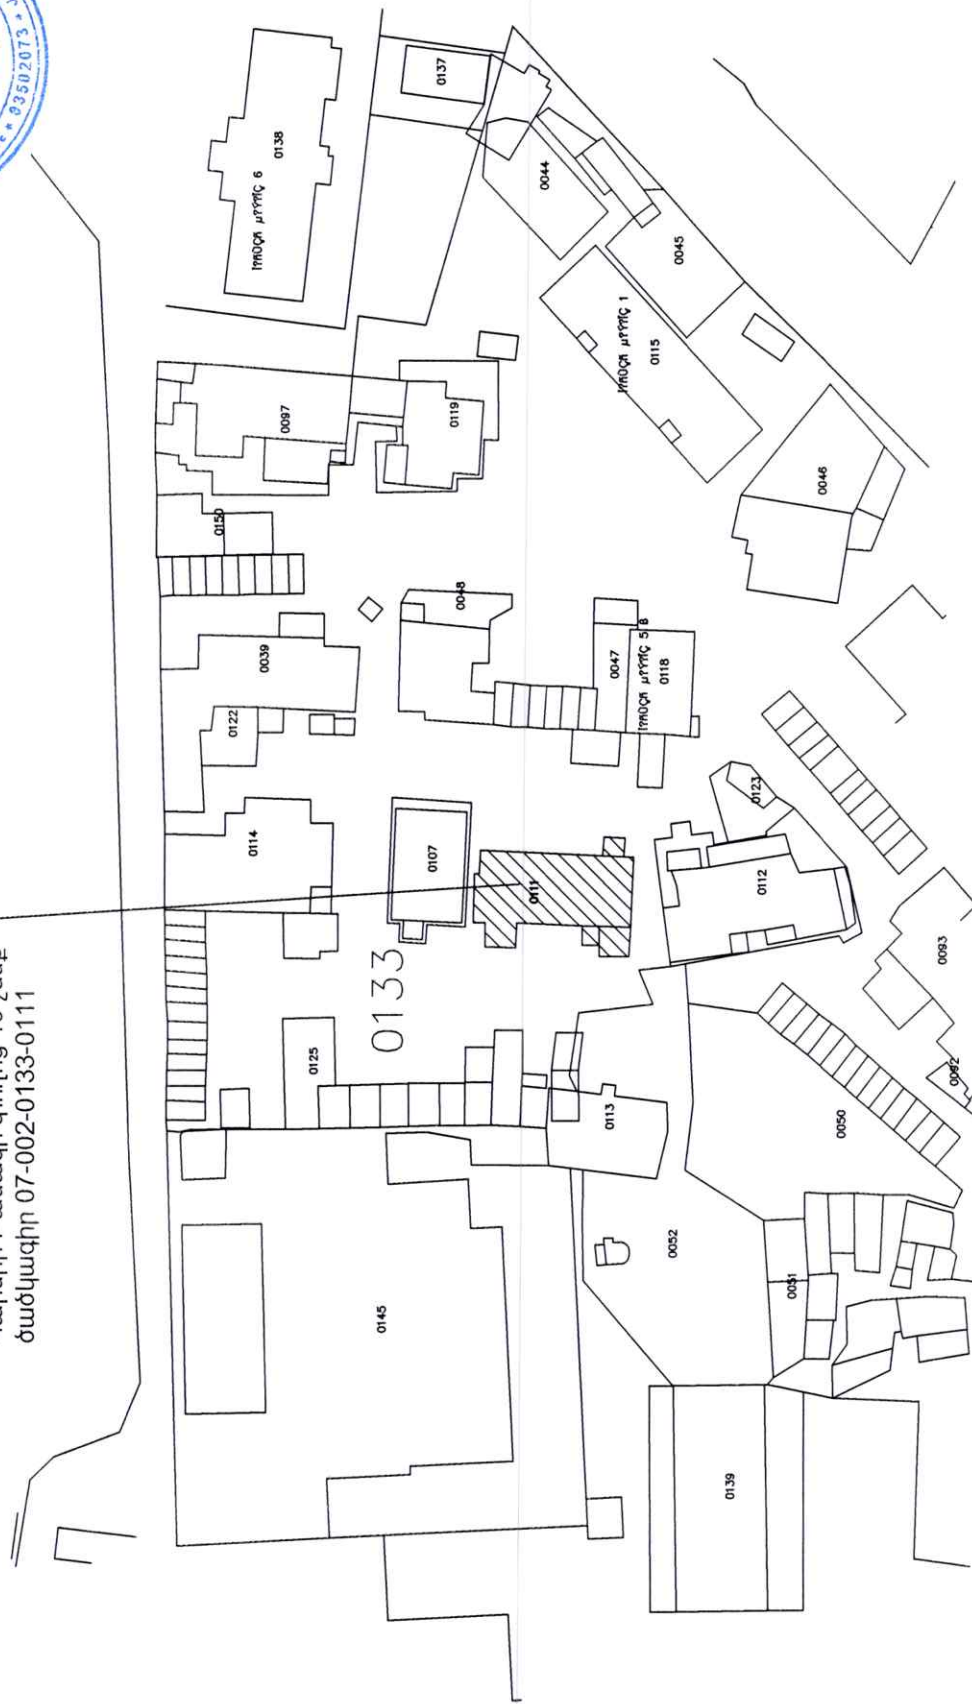



**ՀԱՅԱՍՏԱՆԻ ՀԱՆՐԱՊԵՏՈՒԹՅԱՆ
ԿՈՏԱՅՔԻ ՄԱՐԶԻ ԱՐՈՎՅԱՆ ՀԱՄԱՅՆՔԻ ԴԵԿԱՎԱՐ**

Ո Ր Ո Շ ՈՒ Մ

15 փետրվարի 2022 թվականի N 170

**ԱՐՈՎՅԱՆ ՀԱՄԱՅՆՔԻ ԱՌԻՆՋ ԳՅՈՒՂՈՒՄ ԳՏՆՎՈՂ ԱՆՇԱՐԺ ԳՈՒՅՔԻՆ ՀԱՍՑԵ
ՏՐԱՄԱԴՐԵԼՈՒ ՄԱՍԻՆ**

Համաձայն «Տեղական ինքնակառավարման մասին» օրենքի 35-րդ հոդվածի 1-ին մասի 22-րդ և 24-րդ կետերի, Հայաստանի Հանրապետության կառավարության 2005 թվականի դեկտեմբերի 29-ի N 2387-Ն որոշմամբ հաստատված կարգի 29-րդ, 50-րդ, 51-րդ և 55-րդ կետերի, հաշվի առնելով Արման Մնացականյանի դիմումը (մուտք՝ 2022 թվականի հունվարի 18-ի N Բ-102).

1. Արման համայնքի Առինջ գյուղում գտնվող (հիմք՝ 2021 թվականի դեկտեմբերի 24-ի N 24122021-07-0026 վկայական) անշարժ գույքին տրամադրել հասցե՝ համայնք Արման, գյուղ Առինջ, Բ թաղամաս, 2-րդ փողոց, 45:

2. Արման Մնացականյանը պարտավոր է 900105204367 հաշվեհամարին մուծել 5 000 (հինգ հազար) դրամ՝ հասցեի տրամադրման ծառայության վճար:

3. Սույն որոշումն ուժի մեջ է մտնում Արման Մնացականյանին որոշման ընդունման մասին իրազեկելու օրվան հաջորդող օրվանից:

ՀԱՄԱՅՆՔԻ ԴԵԿԱՎԱՐ

Է. ԲԱԲԱՅԱՆ

2022թ. փետրվարի 15
ք. Արման





**ՀԱՅԱՍՏԱՆԻ ՀԱՆՐԱՊԵՏՈՒԹՅԱՆ
ԿՈՏԱՅՔԻ ՄԱՐԶԻ ԱՐՈՎՅԱՆ ՀԱՄԱՅՆՔԻ ԴԵԿԱՎԱՐ**

Ո Ր Ո Շ ՈՒ Մ

15 փետրվարի 2022 թվականի N 169

**ՆԱՐԵԿ ԵԳԱՆՅԱՆԻՆ ՍԵՓԱԿԱՆՈՒԹՅԱՆ ԻՐԱՎՈՒՆՔՈՎ ՊԱՏԿԱՆՈՂ ՀՈՂԱՄԱՍԻ
ԲԱԺԱՆՎԱԾ ՄԱՍԵՐԻՆ ՀԱՍՑԵՆԵՐ ՏՐԱՄԱԴՐԵԼՈՒ ՄԱՍԻՆ**

Համաձայն «Տեղական ինքնակառավարման մասին» օրենքի 35-րդ հոդվածի 1-ին մասի 22-րդ և 24-րդ կետերի, Հայաստանի Հանրապետության կառավարության 2005 թվականի դեկտեմբերի 29-ի N 2387-Ն որոշմամբ հաստատված կարգի 29-րդ, 50-րդ, 51-րդ և 55-րդ կետերի, հաշվի առնելով Նարեկ Եգանյանի դիմումը (մուտք՝ 2022 թվականի հունվարի 19-ի N Բ-137).

1. Նարեկ Եգանյանին սեփականության իրավունքով պատկանող (հիմք՝ 2021 թվականի նոյեմբերի 23-ի N 23112021-07-0110 վկայական) Արովյան համայնքի Առինջ գյուղի Վ. Տերյան 5-րդ փողոցի թիվ 3/2 հասցեում գտնվող հողամասի բաժանված մասերին՝ «ՊՈԼԻԳՈՆ» սահմանափակ պատասխանատվությամբ ընկերության կողմից 2022 թվականի հունվարի 08-ին կազմված բաժանման սխեմայի (կցվում է) համաձայն՝ տրամադրել հասցեներ՝ 1-ին բաժանվող հատվածին (500.0 քառակուսի մետր մակերեսով)՝ համայնք Արովյան, գյուղ Առինջ, Վ. Տերյան թաղամաս, 5-րդ փողոց, 3/3, 2-րդ բաժանվող հատվածին (500.0 քառակուսի մետր մակերեսով)՝ համայնք Արովյան, գյուղ Առինջ, Վ. Տերյան թաղամաս, 5-րդ փողոց, 3/2:

2. Նարեկ Եգանյանը պարտավոր է 900105204367 հաշվեհամարին մուծել 10 000 (տասը հազար) դրամ՝ հասցեների տրամադրման ծառայության վճար:

3. Սույն որոշումն ուժի մեջ է մտնում Նարեկ Եգանյանին որոշման ընդունման մասին իրազեկելու օրվան հաջորդող օրվանից:

ՀԱՄԱՅՆՔԻ ԴԵԿԱՎԱՐ

Է. ԲԱԲԱՅԱՆ



2022թ. փետրվարի 15

ք. Արովյան

ՀՈՂԱՄԱՍԻ ՀԱՏԱԿԱԳԻԾ

Կոտայք մարզի Արթուր 5-րդ փողոց

Սարգ, համայնք, հասցե

Հողահատկացման հիմքը

Սեփականատեր

Նարեկ Եզանյան Քազիկի

Հաստատում են

Համայնքի ղեկավար

Կ.Տ.

Վերին արգելափակում

02.02.2022_թ.

Կ.Տ.

Բաժանվող հատված S2

Բաժանվող հատված S1

Սակերես հա	S1-0.0500	S2-0.0500
Ծածկագիր	07-011-0164-0010	
Նպատակային նշանակություն	Բնակավայրերի	
Գործառնական նշանակություն	Բնակելի կառուցապատման	
Լրացրեց՝ <i>Մուրմուր</i>		

Հողամասի	

Ռականություն ունեցող անձ	Ստացար 1:500
Ռականություն վկայականի համարը	Կարեն Առաքելյան
Ստորագրություն	0286
Իրականացման անձի անվանումը	«ԴԱՄԱՐՈՆ» ՍՊԸ
ՀՎԳԳ	03019908
Ստորագրություն	03019908
ամիս	12.10.2021
հատկագրի կազմման	08.01.2022



Ֆողանայի S1			
Շրջադարձային (բեկման) կետեր	Y	X	Գծային չափերը
1	8465673.082	4454034.988	39.62
2	8465640.572	4454057.636	12.72
3	8465647.545	4454068.275	39.35
4	8465679.775	4454045.696	12.51
5	8465673.143	4454035.086	0.12
1	8465673.082	4454034.988	

Ֆողանայի S1			
Շրջադարձային (բեկման) կետեր	Y	X	Գծային չափերը
1	8465679.775	4454045.696	39.35
2	8465647.545	4454068.275	12.72
3	8465654.517	4454078.913	39.07
4	8465686.561	4454056.554	12.8
1	8465679.775	4454045.696	

Պրակտիկորում ունեցող անձ		Կարեն Մուսքելյան
Պրակտիկորման վկայականի համարը		0286
Ստորագրություն		
Իրավաբանական անձի անվանումը		«ՊՈԼԻԳՈՆ» ՍՊԸ
ԻԳՅԴ		03019908
Ստորագրություն		
ամիս	չափազորության	12.10.2021
աննաթիվ	հատման փուլում	08.01.2022




ՀՈՂԱՄԱՍԻ ՀԱՏԱԿԱԳԻԾ

Սեփականատեր
Նարեկ Եզայան Գազիկի

Կոտայք Արթուրյան Առինջ Վ. Տեղյան 5-րդ փողոց թիվ
Մարզ, համայնք, հասցե
Հողահատկացման հիմքը

Հաստատում են
Համայնքի ղեկավար
Կ.Տ.
ամսին, անգամին, հայտատու

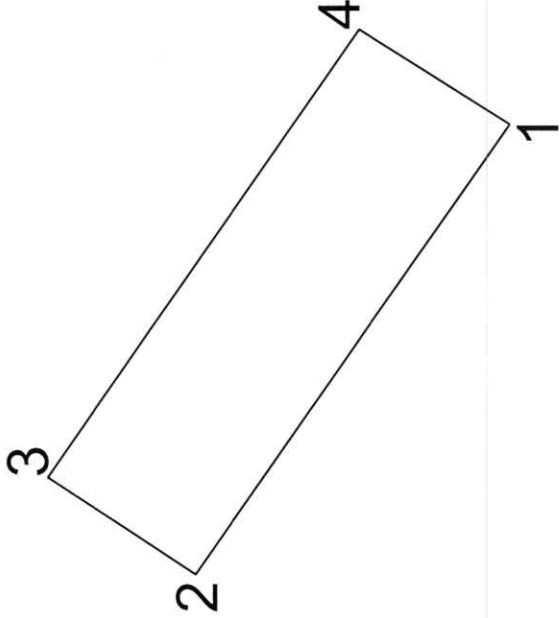

Մակերես հա	0.0500
Ծածկագիր	07-011-0164-
Նպատակային նշանակություն	Բնակավայրերի
Գործառնական նշանակություն	Բնակելի կառուցապատման
Լրացուցիչ նշումներ.	

Հողամասի S2		Սեգմենտի (դրոհի) ըվկմ	Y	X	Մեզիմոյ ըվկմ
1	8465679.775	4454045.696			39.35
2	8465647.545	4454068.275			12.72
3	8465654.517	4454078.913			39.07
4	8465686.561	4454056.554			12.8
1	8465679.775	4454045.696			

Որակավորում ունեցող անձ	Մասշտաբ 1:500
Որակավորման վկայականի համարը	Կարեն Մաթևոսյան
Ստորագրություն	0286
Իրավաբանական անձի անվանումը	«ԴՈԼԻԳՈՆ» ՍՊԸ
ՀՎՀՀ	03019908
Ստորագրություն	
ամիս	12.10.2021
ամսաթիվ	08.01.2022
հատկագրի կազմման	
Կ.Տ.	



ՀՈՂԱՄԱՍԻ ՀԱՏԱԿԱԳԻԾ

Կոտայք մարզի Մոխր Վ. Տերյան 5-րդ փողոց թիվ

Մարզ, համայնք, հասցե

Հողահատկացման հիմքը


Հաստատում են

Հ.Ղ. 2022 թ.

Համայնքի ղեկավար

Կ.Տ.

անուն, ազգանուն, իսկական

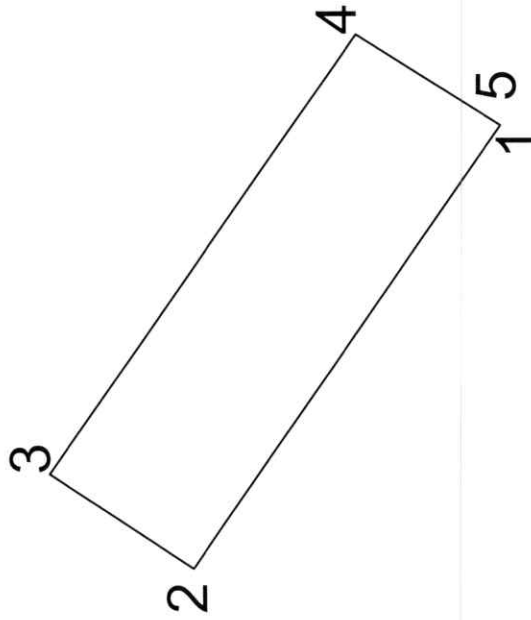

Մակերես հա	0.0500
Ծածկագիր	07-011-0164-
Նպատակային նշանակություն	Բնակավայրերի
Գործառնական նշանակություն	Բնակելի կառուցավարման
<u>Լրացրել է նշումներ.</u>	

Հողամասի S1		Սեզոնի (ընթացք)	Կ	Ս	Սեզոնի ընթացք
1	8465673.082	4454034.988	X		39.62
2	8465640.572	4454057.636			12.72
3	8465647.545	4454068.275			39.35
4	8465679.775	4454045.696			12.51
5	8465673.143	4454035.086			0.12
1	8465673.082	4454034.988			

Պրակտորում ունեցող անձ	Կարեն Ստաբլյան
Պրակտորում վկայականի համարը	0286
Ստորագրություն	<i>[Signature]</i>
Իրավաբանական անձի անվանումը	«ՊՈԼԻԳՈՆ» ՍՊԸ
ՀՎԳՀ	03019908
Ստորագրություն	<i>[Signature]</i>
ամիս	12.10.2021
հատկագրի կազմման	08.01.2022





**ՀԱՅԱՍՏԱՆԻ ՀԱՆՐԱՊԵՏՈՒԹՅԱՆ
ԿՈՏԱՅՔԻ ՄԱՐԶԻ ԱՐՈՎՅԱՆ ՀԱՄԱՅՆՔԻ ՂԵԿԱՎԱՐ**

Ո Ր Ո Շ ՈՒ Մ

15 փետրվարի 2022 թվականի N 168

**ԱՐՈՎՅԱՆ ՔԱՂԱՔԻ 8-ՐԴ ՄԻԿՐՈՇՐՋԱՆԻ 27 Ա ՀԱՍՑԵՈՒՄ ԳՏՆՎՈՂ ՔՈԹԵՋ
ԲՆԱԿԱՐԱՆԸ ԵՎ ԴՐԱ ՊԱՀՊԱՆՄԱՆ ՈՒ ՍՊԱՍԱՐԿՄԱՆ ՀԱՄԱՐ ԱՌԱՆՋՆԱՑՎԱԾ
ՀՈՂԱՄԱՍԸ ՎԵՐԱՀԱՍՑԵԱՎՈՐԵԼՈՒ ՄԱՍԻՆ**

Համաձայն «Տեղական ինքնակառավարման մասին» օրենքի 35-րդ հոդվածի 1-ին մասի 22-րդ և 24-րդ կետերի, Հայաստանի Հանրապետության կառավարության 2005 թվականի դեկտեմբերի 29-ի N 2387-Ն որոշմամբ հաստատված կարգի 29-րդ, 50-րդ, 51-րդ, 55-րդ և 62-րդ կետերի և հաշվի առնելով Սողոմոն Ավետյանի դիմումը (մուտք՝ 2022 թվականի փետրվարի 03-ի N Ք-318).


1. Սողոմոն Ավետյանին և Վարդանուշ Պողոսյանին ընդհանուր բաժնային սեփականության իրավունքով պատկանող (հիմք՝ 2011 թվականի հունիսի 03-ի N 2814184 վկայական) Արովյան քաղաքի 8-րդ միկրոշրջանի թիվ 27 ա հասցեում գտնվող քոթեջ բնակարանը և դրա պահպանման ու սպասարկման համար առանձնացված հողամասը վերահասցեավորել՝ քաղաք Արովյան, 8-րդ միկրոշրջան, 27/1:
2. Սույն որոշման 1-ին կետում նշված անձինք պարտավոր են Արովյանի համայնքապետարանի 900105201652 հաշվեհամարին մուծել 5 000 (հինգ հազար) դրամ՝ հասցեի տրամադրման ծառայության վճար:
3. Սույն որոշումն ուժի մեջ է մտնում որոշման ընդունման մասին իրազեկելու օրվան հաջորդող օրվանից:

ՀԱՄԱՅՆՔԻ ՂԵԿԱՎԱՐ

Է. ԲԱԲԱՅԱՆ

2022թ. փետրվարի 15
ք. Արովյան



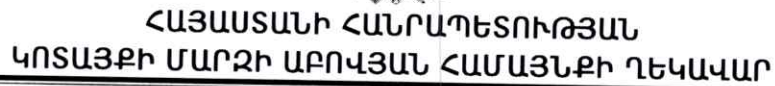

15 փետրվարի 2022 թվականի N 167

3. Սույն որոշումն ուժի մեջ է մտնում որոշման ընդունման մասին իրազեկելու օրվան հաջորդող օրվանից:

ք. Աբովյան



Սեփականատերեր՝

Սանվել Էդիկի Այդինյան

Սելանյա Էդիկի Այդինյան

ՀՈՂԱՄԱՍԻ ԲԱԺԱՄԱՆ ՍԽԵՄԱ

Կոտայքի մարզ գ. Արինջ Ստ. Արինջեցու փողոց թիվ 18

մարզ. համայնք. հասցե.

Սեփականության վկայական N 2498394

Խողախառնվածքի հիմքը

առանձնացվող հատված 1
0.05225հա

առանձնացվող հատված 2
0.02279հա

Մակերես հա

Ծածկագիր

Նպատակային նշանակություն

Գործառական նշանակություն

Լրացուցիչ նշումներ.

Մասշտաբ 1:500

Որակավորում ունեցող անձ

Որակավորման վկայականի համարը

Ստորագրություն

Իրավաբանական անձի անվանումը

ՀՎՀՀ

Ստորագրություն

ամիս

ամսաթիվ

չափագրության

հատակագծի


կազմման

13.01.2022

20.01.2022



Սեփականատեր	ՀՈՂԱՄԱՍԻ ՀԱՏԱԿԱԳԻԾ	Ձև 1
Սանվել Էդիկի Արիմյան	Կոտայքի մարզ	Հաստատում են
Մելանյա Էդիկի Արիմյան	մարզ, համայնք, հասցե	Համայնքի ղեկավար
	Սեփականության վկայական N 2498394	Կ.Տ.
	հողատիրական հիմք	

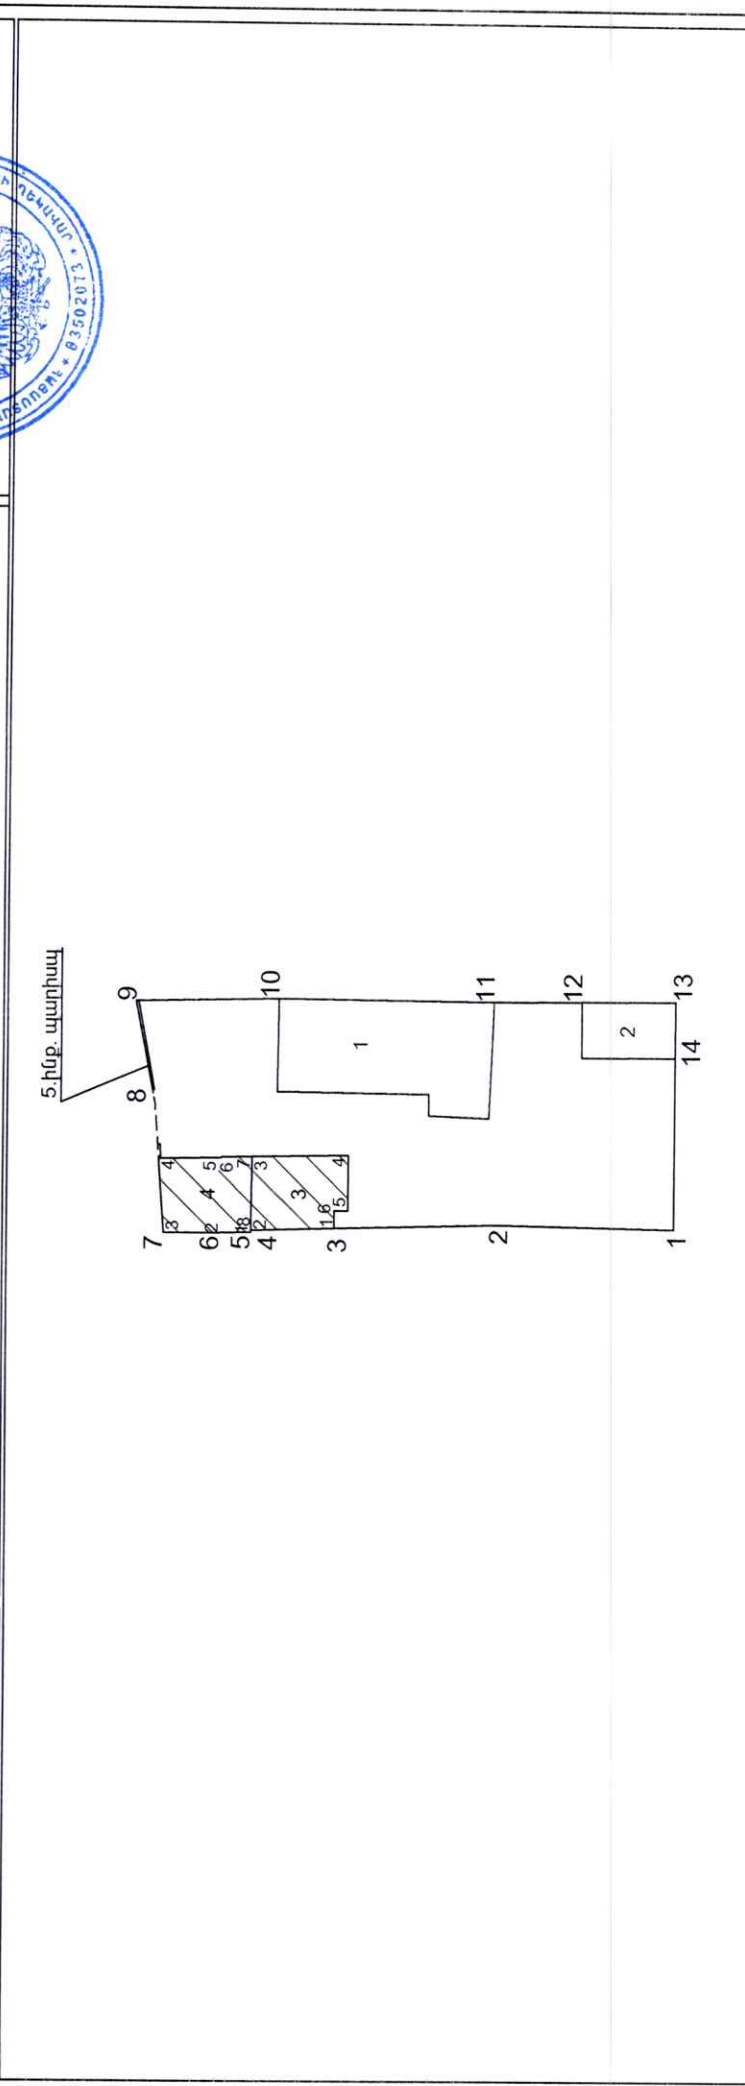


		Հողամասի կոորդինատներ		մակերես (մ²)
1	8463997.8983	X	445359.2522	3.72
2	8463997.8993		445362.9755	8.58
3	8464006.4568		445363.6105	6.90
4	8464013.2389		445364.8851	9.43
5	8464013.4224		445355.4559	14.29
6	8464013.2609		445341.1639	5.84
7	8464013.2952		445335.3206	6.25
8	8464013.3383		445329.0711	3.70
9	8464009.6374		445329.1022	11.41
10	8463998.2271		445329.1159	11.84
11	8463998.4723		445340.9557	10.76
12	8463998.2097		445351.7148	5.49
13	8463998.0583		445357.2077	0.13
14	8463997.9301		445357.2055	2.05
1	8463997.8983		445359.2522	

Մակերես հա	0.05225
Ծածկագիր	07-011-0096-
Նպատակային նշանակություն	բնակավայրերի
Գործառական նշանակություն	բն. կառ.
Լրացուցիչ նշումներ.	
Թիվ 1,2 գոյություն ունեցող շինություններ	



3. ինք. օժ. շինություն		
Շրջափակ ծախս բեկման կետեր	Լրորդիմատներ	
	Y	X
1	8463998.2097	4455351.7148
2	8463998.0583	4455357.2077
3	8464002.9448	4455357.1608
4	8464003.0580	4455350.8002
5	8463999.3801	4455350.8023
6	8463999.3697	4455351.7143
1	8463998.2097	4455351.7148

4. ինք. խանութ		
Շրջափակ ծախս բեկման կետեր	Լրորդիմատներ	
	Y	X
1	8463997.9301	4455357.2055
2	8463997.8983	4455359.2522
3	8463997.8993	4455362.9755
4	8464002.7978	4455363.3390
5	8464002.8585	4455359.2000
6	8464002.9085	4455359.1989
7	8464002.9448	4455357.1608
8	8463998.0583	4455357.2077
1	8463997.9301	4455357.2055

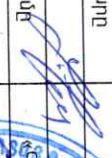Պրակտիկորում ունեցող անձ		Վաճի Վարդանյան
Պրակտիկորում վկայականի համարը		03392649
Ստորագրություն		
Իրավաբանական անձի անվանումը		«ՅՈՒՆԻՍ» ՍՊԻԷ
<ՎՎՀ>		03392649-ԱՐԴ.
Ստորագրություն		03392649
Ամիս	Հաճագության	13.01.2022
Համախառն	Խառնակազմի կազմման	20.01.2022




Կոտայքի մարզ


մարզ, համայնք, հասցե

Սեփականատեր


Սամվել Էդիկի Այդինյան և Մելանյա Էդիկի Այդինյան

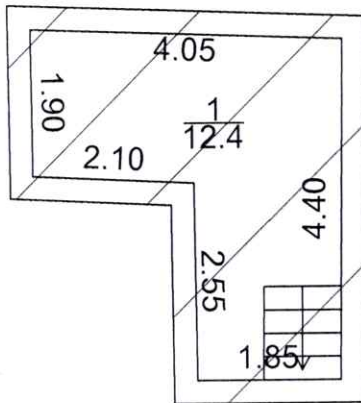

3.հարկ
H=0.00
h=2.05
D=0.30

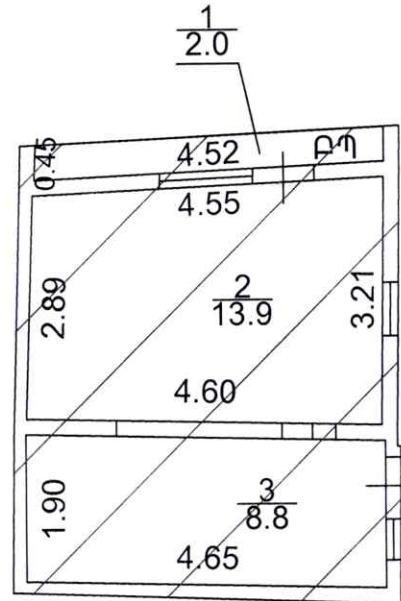

4.հարկ
h=2.95
D=0.20
d=0.20

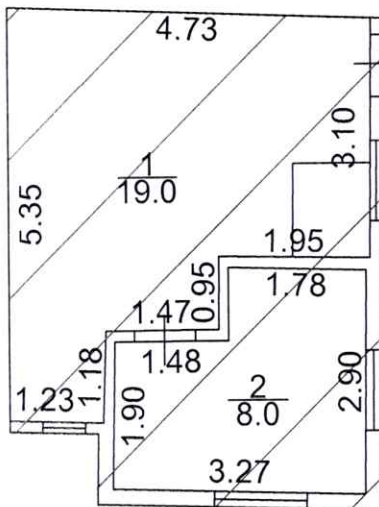

3.հարկ
hմիջ=2.60
D=0.20
d=0.15

Լրացուցիչ նշումներ.

Մասշտաբ 1:100

Որակավորում ունեցող անձ			Վահե Վարդանյան
Որակավորման վկայականի համարը			0339
Ստորագրություն			
Իրավաբանական անձի անվանումը			«ԳՐԱՄՈՏ» ՍՊԸ
ՀՎՀՀ			03532649
Ստորագրություն			
ամիս	հավաքության	13.01.2022	



ԱՎԽԹԱՊԵՇ ԿԱԳԵՂՈՒՄԻՏԱՊԿԸ

[illegible]

Հիմնությունների ընդհանուր մակերեսը (քմ)	Այդ թվում	
	Օրինական կառուցված (քմ)	Ինքնական կառուցված (քմ)
27	28	29
65,10	0,00	65,10

ԿԱՄԱՐՈՒՄ

Որակավորման

Վկայություն

(ԽԱՆԴՈՒՄ)

Վճրյա դոկիդոմիդի

03U 081920

(ափտական գրանցման համար)


Կ. Կարամյան
(դասեցիական)

14.05.2014a.

(Իվթառոցաւ, իվցաւ դոքսաւ)


(դադարախախտում)

20.01 2022թ.
(ամիս, ամսաթիվ)

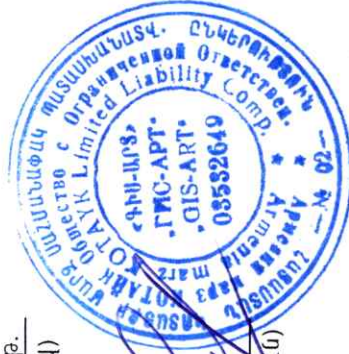

(гипотеза)

Սեփականատեր	ՀՈՂԱՄԱՍԻ ՀԱՏԱԿԱԳԻԾ		Ձև 1
Սամվել Էդիկի Այդինյան	Կոտայքի մարզ	Հատարում են 15.01.2022թ.	
Մելանյա Էդիկի Այդինյան	մարզ, խանայնք, հասցե	Համայնքի դեպարտ.	
	Սեփականության վկայական N 2498394	Հ.Ս.	
	Խողառակացանքի իրիմե		

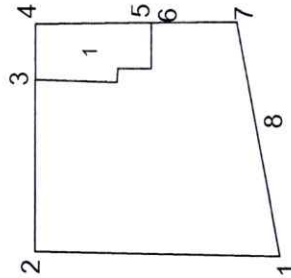

Մակերես հա	0.02279
Ծածկագիր	07-011-0096-
Նպատակային նշանակություն	բնակավայրերի
Գործառական նշանակություն	բն. կառ.
Կոադուցիչ նշումներ. Թիվ 1 գոյություն ունեցող շինություն	

Սկզբի ցուցիչ դիմաց	Հողամասի Կոորդինատներ		Զեմի դիմաց
	Y	X	
1	8463997.8894	4455312.8108	16.31
2	8463998.2271	4455329.1159	11.41
3	8464009.6374	4455329.1022	3.70
4	8464013.3383	4455329.0711	7.68
5	8464013.4575	4455321.3942	0.51
6	8464013.4510	4455320.8844	5.16
7	8464013.4976	4455315.7236	6.28
8	8464007.3258	4455314.5718	9.60
1	8463997.8894	4455312.8108	

Մասշտաբ 1:500	
Որակավորման վկայականի համարը	
Ստորագրություն	
Իրավաբանական անձի անվանումը	
ՀՎՀՀ	
Ստորագրություն	
ամիս	13.01.2022
անմաթիվ	20.01.2022
հատկագրի կազմման	





**ՀԱՅԱՍՏԱՆԻ ՀԱՆՐԱՊԵՏՈՒԹՅԱՆ
ԿՈՏԱՅՔԻ ՄԱՐԶԻ ԱՐԴԱՅԱՆ ՀԱՄԱՅՆՔԻ ՂԵԿԱՎԱՐ**

Ո Ր Ո Շ ՈՒ Մ

15 փետրվարի 2022 թվականի N 166

**ԱՐՍԵՆ ՄԿՐՏՉՅԱՆԻ ԿՈՂՄԻՑ ԻՐԱԿԱՆԱՑՎԱԾ ԲՆԱԿԵԼԻ ՏԱՆ ԵՎ ՊԱՐՍՊԻ
ԿԱՌՈՒՅՄԱՆ ՇԱՀԱԳՈՐԾՄԱՆ ԹՈՒՅԼՏՎՈՒԹՅՈՒՆԸ ՁԵՎԱԿԵՐՊԵԼՈՒ ՄԱՍԻՆ**

Համաձայն «Տեղական ինքնակառավարման մասին» օրենքի 42-րդ հոդվածի 1-ին մասի 7-րդ կետի, Հայաստանի Հանրապետության կառավարության 2015 թվականի մարտի 19-ի N 596-Ն որոշման, հաշվի առնելով Արսեն Մկրտչյանի դիմումը (մուտք՝ 2022 թվականի հունվարի 25-ի N Ք-203)։

1. Ձևակերպել կառուցապատող Արսեն Մկրտչյանի կողմից իրականացված Արովյան համայնքի Ադինջ գյուղի Պ. Սևակ թաղամասի 7-րդ փողոցի թիվ 11 հասցեում գտնվող բնակելի տան և պարսպի կառուցման շահագործման թույլտվությունը (շահագործման թույլտվությունը կցվում է)։
2. Արսեն Մկրտչյանը պարտավոր է 900105204169 հաշվեհամարին մուծել 15 000 (տասնհինգ հազար) դրամ տեղական վճար՝ շահագործման թույլտվություն տրամադրելու համար։
3. Սույն որոշումն ուժի մեջ է մտնում Արսեն Մկրտչյանին որոշման ընդունման մասին իրազեկելու օրվան հաջորդող օրվանից։

ՀԱՄԱՅՆՔԻ ՂԵԿԱՎԱՐ

Է. ԲԱԲԱՅԱՆ

2022թ. փետրվարի 15
ք. Արովյան





ՀԱՅԱՍՏԱՆԻ ՀԱՆՐԱՊԵՏՈՒԹՅՈՒՆ
ԿՈՏԱՅՔԻ ՄԱՐԶ, ԱՐՈՎՅԱՆ ՀԱՄԱՅՆՔ

ԱՎԱՐՏԱԿԱՆ ԱԿՏ (ՇԱՀԱԳՈՐԾՄԱՆ ԹՈՒՅԼՏՎՈՒԹՅՈՒՆ)

N 04 «15» փետրվարի 2022թ.

Կառուցապատող ԱՐՄԵՆ ՄԿՐՏՅԱՆ +37495042514 կողմից

(իրավաբանական անձի անվանումը, ֆիզիկական
անձի անունը, ազգանունը, հեռախոսահամարը, էլեկտրոնային հասցեն)

կառուցված Բնակելի տուն և պարիսպ

(օբյեկտի անվանումը)

որը գտնվում է համայնք Աբովյան, Առինջի Պ. Սևակի թաղամաս, 7-րդ փողոց, 11 բնակելի տուն հասցեում՝

(օբյեկտի տեղադրությունը, հասցեն)

համարվում է ավարտված և պատրաստ է շահագործման, որի՝

1. նախագծային փաստաթղթերը մշակվել են

«Է Ք Շ Ն» ՍՊԸ

կողմից

(նախագծային կազմակերպության անվանումը, օրենքով
սահմանված դեպքում՝ լիցենզիայի համարը, անհատ
ձեռնարկատիրոջ անունը, ազգանունը, լիցենզիայի համարը)

2. շինարարությունն սկսվել է

Առինջ համայնքի ղեկավարի

կողմից

(շինարարության թույլտվություն տվող մարմնի անվանումը)

տրված **09.12.2020 թ. N 303** շինարարության թույլտվության համաձայն.

3. շինարարությունն իրականացվել է տնտեսական եղանակով՝ Արսեն Մկրտչյանի կողմից

(գլխավոր կապալառուի անվանումը)

4. օբյեկտի հիմնական
ցուցանիշներն են՝

բնակելի տուն՝ 182.0 քմ

5. հատուկ պայմանները

ոչ էական շեղումներով

Հիմքեր՝

- 1) կառուցապատողի դիմումը՝ 25/01/2022թ.
- 2) ընդունող հանձնաժողովի ակտը՝ ----
- 3) կատարողական փաստաթղթերի ցանկը՝ ---- թերթ:

ՀԱՅԱՍՏԱՆԻ ՀԱՆՐԱՊԵՏՈՒԹՅԱՆ
ԱՐԴԱՅԱՆ ՀԱՄԱՅՆՔԻ ՂԵԿԱՎԱՐ



Է. ԲԱԲԱՅԱՆ

«15» փետրվարի 2022 թ.



**ՀԱՅԱՍՏԱՆԻ ՀԱՆՐԱՊԵՏՈՒԹՅԱՆ
ԿՈՏԱՅՔԻ ՄԱՐԶԻ ԱՐԴԱՅԱՆ ՀԱՄԱՅՆՔԻ ՂԵԿԱՎԱՐ**

Ո Ր Ո Շ ՈՒ Մ

15 փետրվարի 2022 թվականի N 165

**ԿԱՐԵՆ ՍԱՆԱՍԱՐՅԱՆԻ ԿՈՂՄԻՑ ԻՐԱԿԱՆԱՑՎԱԾ ԲՆԱԿԵԼԻ ՏԱՆ ԿԱՌՈՒՑՄԱՆ
ՇԱՀԱԳՈՐԾՄԱՆ ԹՈՒՅԼՏՎՈՒԹՅՈՒՆԸ ՁԵՎԱԿԵՐՊԵԼՈՒ ՄԱՍԻՆ**

Համաձայն «Տեղական ինքնակառավարման մասին» օրենքի 42-րդ հոդվածի 1-ին մասի 7-րդ կետի, Հայաստանի Հանրապետության կառավարության 2015 թվականի մարտի 19-ի N 596-Ն որոշման և հաշվի առնելով Կարեն Սանասարյանի դիմումը (մուտք՝ 2021 թվականի դեկտեմբերի 27-ի N Բ-3801)։

1. Ձևակերպել կառուցապատող Կարեն Սանասարյանի կողմից իրականացված Աբովյան քաղաքի Հատիսի փողոցի 1-ին թաղամասի թիվ 1/6 հասցեում գտնվող բնակելի տան կառուցման շահագործման թույլտվությունը (շահագործման թույլտվությունը կցվում է)։
2. Կարեն Սանասարյանը պարտավոր է Աբովյանի համայնքապետարանի 900105201355 հաշվեհամարին մուծել 14 000 (տասնչորս հազար) դրամ տեղական վճար՝ շահագործման թույլտվություն տրամադրելու համար։
3. Սույն որոշումն ուժի մեջ է մտնում Կարեն Սանասարյանին որոշման ընդունման մասին իրազեկելու օրվան հաջորդող օրվանից։

ՀԱՄԱՅՆՔԻ ՂԵԿԱՎԱՐ

Է. ԲԱԲԱՅԱՆ

2022թ. փետրվարի 15
ք. Աբովյան





ՀԱՅԱՍՏԱՆԻ ՀԱՆՐԱՊԵՏՈՒԹՅՈՒՆ
ԿՈՏԱՅՔԻ ՄԱՐԶ, ԱՐՈՎՅԱՆ ՀԱՄԱՅՆՔ

ԱՎԱՐՏԱԿԱՆ ԱԿՏ (ՇԱՀԱԳՈՐԾՄԱՆ ԹՈՒՅԼՏՎՈՒԹՅՈՒՆ)

N 03 «15» փետրվարի 2022թ.

Կառուցապատող ԿԱՐԵՆ ՍԱՆԱՍԱՐՅԱՆ +37493374320 կողմից

(իրավաբանական անձի անվանումը, ֆիզիկական
անձի անունը, ազգանունը, հեռախոսահամարը, էլեկտրոնային հասցեն)

կառուցված Բնակելի տուն

(օբյեկտի անվանումը)

որը գտնվում է համայնք Աբովյան, Հափիսի փողոց, 1-ին թաղամաս, 1/6 հողամաս հասցեում՝
(օբյեկտի տեղագրությունը, հասցեն)

համարվում է ավարտված և պատրաստ է շահագործման, որի՝

1. նախագծային փաստաթղթերը մշակվել են

«ԿՈՏԱՅՔՆԱԽԱԳԻԾ» ՍՊԸ

կողմից

(նախագծային կազմակերպության անվանումը, օրենքով
սահմանված դեպքում՝ լիցենզիայի համարը, անհատ
ձեռնարկատիրոջ անունը, ազգանունը, լիցենզիայի համարը)

2. շինարարությունն սկսվել է

Աբովյան համայնքի ղեկավարի

կողմից

(շինարարության թույլտվություն տվող մարմնի անվանումը)

տրված **31.08.2020 թ. N 68** շինարարության թույլտվության համաձայն.

3. շինարարությունն իրականացվել է

«ԱՐՄԳՐԻԳՇԻՆ» ՍՊԸ

կողմից

(գլխավոր կապալառուի անվանումը)

4. օբյեկտի հիմնական
ցուցանիշներն են՝

359.16 քմ մակերեսով բնակելի տուն

5. հատուկ պայմանները

ոչ էական շեղումներով

Հիմքեր՝

- 1) կառուցապատողի դիմումը՝ 27/12/2021 թ.
- 2) ընդունող հանձնաժողովի ակտը՝ 24/12/2021թ .
- 3) կատարողական փաստաթղթերի ցանկը՝ 8 թերթ:

ՀԱՅԱՍՏԱՆԻ ՀԱՆՐԱՊԵՏՈՒԹՅԱՆ
ԱՐԴՎՅԱՆ ՀԱՄԱՅՆՔԻ ՂԵԿԱՎԱՐ



Է. ԲԱԲԱՅԱՆ

«15» փետրվարի 2022 թ.



**ՀԱՅԱՍՏԱՆԻ ՀԱՆՐԱՊԵՏՈՒԹՅԱՆ
ԿՈՏԱՅՔԻ ՄԱՐԶԻ ԱՐՈՎՅԱՆ ՀԱՄԱՅՆՔԻ ԴԵԿԱՎԱՐ**

Ո Ր Ո Շ ՈՒ Մ

14 փետրվարի 2022 թվականի N 164

**«ԱԼԻՆԱ ՊԵՏՐՈՍՅԱՆ ՌԱԶՄԻԿԻ» ԱՆՀԱՏ ԶԵՌՆԱՐԿԱՏԻՐՈՋԸ 2022 ԹՎԱԿԱՆԻ
ԱՌԱՋԻՆ ԵՌԱՄՍՅԱԿԻ ԸՆԹԱՑՔՈՒՄ ՈԳԵԼԻՑ ԵՎ ԱԼԿՈՇՈԼԱՅԻՆ ԽՄԻՉՔՆԵՐԻ ԵՎ
ԾԽԱԽՈՏԱՅԻՆ ԱՐՏԱԴՐԱՏԵՍԱԿՆԵՐԻ ԿԱՄ ԾԽԱԽՈՏԱՅԻՆ ԱՐՏԱԴՐԱՏԵՍԱԿՆԵՐԻ
ՓՈԽԱՐԻՆԻՉՆԵՐԻ ԿԱՄ ԾԽԱԽՈՏԱՅԻՆ ԱՐՏԱԴՐԱՏԵՍԱԿՆԵՐԻ ՆՄԱՆԱԿՆԵՐԻ
ՎԱՃԱՌՔԻ ԹՈՒՅԼՏՎՈՒԹՅՈՒՆ ՏԱԼՈՒ ՄԱՍԻՆ**

Համաձայն «Տեղական ինքնակառավարման մասին» օրենքի 45-րդ հոդվածի 1-ին մասի 2-րդ կետի, Հայաստանի Հանրապետության կառավարության 2007 թվականի հուլիսի 19-ի N 843-Ն որոշման, հիմք ընդունելով «Ալինա Պետրոսյան Ռազմիկի» անհատ ձեռնարկատիրոջ հայտը (մուտք՝ 2022 թվականի փետրվարի 02-ի N Բ-289)։

1. «Ալինա Պետրոսյան Ռազմիկի» անհատ ձեռնարկատիրոջը տալ 2022 թվականի առաջին եռամսյակի ընթացքում Արովյան համայնքի Առինջ գյուղի Մաշտոցի փողոց թիվ 41 հասցեում (60.0 քառակուսի մետր) ոգելից և ալկոհոլային խմիչքների և ծխախոտային արտադրատեսակների կամ ծխախոտային արտադրատեսակների փոխարինիչների (բացառությամբ բժշկական նշանակության ծխախոտային արտադրատեսակների փոխարինիչների) կամ ծխախոտային արտադրատեսակների նմանակների վաճառքի թույլտվություն (Թույլտվություն N 51 կցվում է)։

2. «Ալինա Պետրոսյան Ռազմիկի» անհատ ձեռնարկատերը պարտավոր է 900105204045 հաշվեհամարին վճարել 6 700 (վեց հազար յոթ հարյուր) դրամ, 900105204300 հաշվեհամարին վճարել 6 700 (վեց հազար յոթ հարյուր) դրամ՝ տեղական տուրք։

3. Սույն որոշումն ուժի մեջ է մտնում «Ալինա Պետրոսյան Ռազմիկի» անհատ ձեռնարկատիրոջը որոշման ընդունման մասին իրազեկելու օրվան հաջորդող օրվանից։

ՀԱՄԱՅՆՔԻ ԴԵԿԱՎԱՐ

Է. ԲԱԲԱՅԱՆ

2022թ. փետրվարի 14
ք. Արովյան





ՀԱՅԱՍՏԱՆԻ ՀԱՆՐԱՊԵՏՈՒԹՅՈՒՆ
ԿՈՏԱՅՔԻ ՄԱՐԶ
ԱՐՈՎՅԱՆԻ ՀԱՄԱՅՆՔԱՊԵՏԱՐԱՆ

ԹՈՒՅԼՏՎՈՒԹՅՈՒՆ N ՈԱԽԾ - 51

ՈԳԵԼԻՑ ԵՎ ԱԼԿՈՇՈԼԱՅԻՆ ԽՄԻՉՔՆԵՐԻ ԵՎ ԾԽԱԽՈՏԱՅԻՆ
ԱՐՏԱԴՐԱՏԵՍԱԿՆԵՐԻ ԿԱՄ ԾԽԱԽՈՏԱՅԻՆ ԱՐՏԱԴՐԱՏԵՍԱԿՆԵՐԻ
ՓՈԽԱՐԻՆԻՉՆԵՐԻ ԿԱՄ ԾԽԱԽՈՏԱՅԻՆ ԱՐՏԱԴՐԱՏԵՍԱԿՆԵՐԻ
ՆՄԱՆԱԿՆԵՐԻ ՎԱՃԱՌՔԻ ԹՈՒՅԼՏՎՈՒԹՅՈՒՆ ՏԱԼՈՒ ՄԱՍԻՆ

Տրված՝ 14 փետրվարի 2022թ.

Վաճառքի կամ իրացման թույլատրված ապրանքի անվանումը՝
**Ոգելից և ալկոհոլային խմիչքների և ծխախոտային արտադրատեսակների
կամ ծխախոտային արտադրատեսակների փոխարինիչների կամ
ծխախոտային արտադրատեսակների նմանակների վաճառք:**

Հայտատու իրավաբանական անձի լրիվ անվանումը, կազմակերպատիրական
ծևը և գտնվելու վայրը կամ անհատ ձեռնարկատիրոջ անունը, ազգանունը և
գտնվելու վայրը, հարկ վճարողի հաշվառման համարը՝
**«Ալինա Պեդրոսյան Ռազմիկի» անհատ ձեռնարկատեր, ՀՀ Կոտայքի մարզ
Առինջ գյուղի Ձագավանքի 4-րդ փողոց տուն 1, ՀՎՀՀ՝ 43201247:**

Գործունեության տեսակի իրականացման վայրը՝ **ՀՀ Կոտայքի մարզ
Աբովյան համայնքի Առինջ գյուղի Մաշտոցի փողոց թիվ 41:**

Շինության տեսակը՝ **հիմնական շինություն:**

Թույլտվության գործողության ժամկետը՝ **01 հունվարի 2022թ.-ից մինչև 01
ապրիլի 2022թ.-ը:**

ՀԱՄԱՅՆՔԻ ՂԵԿԱՎԱՐ



ԷԴՈՒԱՐԴ ԲԱԲԱՅԱՆ



**ՀԱՅԱՍՏԱՆԻ ՀԱՆՐԱՊԵՏՈՒԹՅԱՆ
ԿՈՏԱՅՔԻ ՄԱՐԶԻ ԱՐՈՎՅԱՆ ՀԱՄԱՅՆՔԻ ԴԵԿԱՎԱՐ**

Ո Ր Ո Շ ՈՒ Մ

14 փետրվարի 2022 թվականի N 163

**«ՆԱՐԵԿ ՀՈՎՀԱՆՆԻՍՅԱՆ ՀԱՅԿԱԶԻ» ԱՆՀԱՏ ՁԵՌՆԱՐԿԱՏԻՐՈՋԸ 2022 ԹՎԱԿԱՆԻ
ԱՌԱՋԻՆ ԵՌԱՄՍՅԱԿԻ ԸՆԹԱՑՔՈՒՄ ՀԱՆՐԱՅԻՆ ՄԱՆԴԻ ԿԱԶՄԱԿԵՐՊՄԱՆ ԵՎ
ԻՐԱՑՄԱՆ ԹՈՒՅԼՏՎՈՒԹՅՈՒՆ ՏԱԼՈՒ ՄԱՍԻՆ**

Համաձայն «Տեղական ինքնակառավարման մասին» օրենքի 45-րդ հոդվածի 1-ին մասի 4-րդ կետի, հիմք ընդունելով «Նարեկ Հովհաննիսյան Հայկազի» անհատ ձեռնարկատիրոջ հայտը (մուտք՝ 2022 թվականի փետրվարի 08-ի N Ք-389)։

1. «Նարեկ Հովհաննիսյան Հայկազի» անհատ ձեռնարկատիրոջը տալ 2022 թվականի առաջին եռամսյակի ընթացքում Արևյան քաղաքի Նաիրյան փողոցի թիվ 1/23 հասցեում (14.48 քառակուսի մետր) հանրային սննդի կազմակերպման և իրացման թույլտվություն (Թույլտվություն N 16 կցվում է)։

2. «Նարեկ Հովհաննիսյան Հայկազի» անհատ ձեռնարկատերը պարտավոր է Արևյանի համայնքապետարանի 900105201868 հաշվեհամարին վճարել տեղական տուրք՝ 5 000 (հինգ հազար) դրամ։

3. Սույն որոշումն ուժի մեջ է մտնում «Նարեկ Հովհաննիսյան Հայկազի» անհատ ձեռնարկատիրոջը որոշման ընդունման մասին իրազեկելու օրվան հաջորդող օրվանից։

ՀԱՄԱՅՆՔԻ ԴԵԿԱՎԱՐ

Է. ԲԱԲԱՅԱՆ

2022թ. փետրվարի 14
ք. Արևյան





ՀԱՅԱՍՏԱՆԻ ՀԱՆՐԱՊԵՏՈՒԹՅՈՒՆ
ԿՈՏԱՅՔԻ ՄԱՐԶ
ԱՐՈՎՅԱՆԻ ՀԱՄԱՅՆՔԱԴԵՏԱՐԱՆ

ԹՈՒՅԼՏՎՈՒԹՅՈՒՆ ԹԻՎ ՀՍԿ-Ի - 16

ՀԱՄԱՅՆՔԻ ՎԱՐՉԱԿԱՆ ՏԱՐԱԾՔՈՒՄ ՀԱՆՐԱՅԻՆ ՄՆՆԴԻ ԿԱԶՄԱԿԵՐՊՄԱՆ
ԵՎ ԻՐԱՑՄԱՆ

Տրված՝ 14 փետրվարի 2022թ.

Թույլատրված գործունեության անվանումը՝
Հանրային սննդի կազմակերպում և իրացում:

Հայտատու անհատ ձեռնարկատիրոջ անունը, ազգանունը և գտնվելու վայրը կամ իրավաբանական անձի լրիվ անվանումը, կազմակերպական-իրավական ձևը և գտնվելու վայրը, հարկ վճարողի հաշվառման համարը՝

«Նարեկ Հովհաննիսյան Հայկազի» անհատ ձեռնարկատեր, ՀՀ Կոտայքի մարզ, ք. Աբովյան Սարալանջի փ., 7 շ., 21 բն. ՀՎՀՀ 75432267:

Գործունեության տեսակի իրականացման վայրը՝ **ՀՀ Կոտայքի մարզ, ք. Աբովյան Նաիրյան փողոց, թիվ 1/23:**

Շինության տեսակը՝ **հիմնական շինություն:**

Թույլտվության գործողության ժամկետը՝ **01 հունվարի 2022թ.-ից մինչև 01 ապրիլի 2022թ.-ը:**

ՀԱՄԱՅՆՔԻ ՂԵԿԱՎԱՐ



ԷԴՈՒԱՐԴ ԲԱԲԱՅԱՆ



**ՀԱՅԱՍՏԱՆԻ ՀԱՆՐԱՊԵՏՈՒԹՅԱՆ
ԿՈՏԱՅՔԻ ՄԱՐԶԻ ԱՔՈՎՅԱՆ ՀԱՄԱՅՆՔԻ ՂԵԿԱՎԱՐ**

Ո Ր Ո Շ ՈՒ Մ

14 փետրվարի 2022 թվականի N 162

**«ՎԱՐԴԱՆ ՎԱՐԴԱՆՅԱՆ ԼՈՐԻՍԻ» ԱՆՀԱՏ ԶԵՌՆԱՐԿԱՏԻՐՈՋԸ 2022 ԹՎԱԿԱՆԻ
ԸՆԹԱՑՔՈՒՄ ՀԵՂՈՒԿ ՎԱՌԵԼԻՔԻ ՎԱՃԱՌՔԻ ԹՈՒՅԼՏՎՈՒԹՅՈՒՆ ՏԱԼՈՒ ՄԱՍԻՆ**

Համաձայն «Տեղական ինքնակառավարման մասին» օրենքի 45-րդ հոդվածի 1-ին մասի 8-րդ կետի, հիմք ընդունելով «Վարդան Վարդանյան Լորիսի» անհատ ձեռնարկատիրոջ հայտը (մուտք՝ 2022 թվականի փետրվարի 03-ի N Բ-336)։

1. «Վարդան Վարդանյան Լորիսի» անհատ ձեռնարկատիրոջը տալ 2022 թվականի ընթացքում Արմյան քաղաքի Երևանյան փողոցի թիվ 1/21 հասցեում գտնվող բենզալցման կայանում հեղուկ վառելիքի վաճառքի թույլտվություն (Թույլտվություն N 06 կցվում է)։
2. «Վարդան Վարդանյան Լորիսի» անհատ ձեռնարկատերը պարտավոր է Արմյանի համայնքապետարանի 900105201546 հաշվեհամարին վճարել տեղական տուրք՝ 200 000 (երկու հարյուր հազար) դրամ։
3. Սույն որոշումն ուժի մեջ է մտնում «Վարդան Վարդանյան Լորիսի» անհատ ձեռնարկատիրոջը որոշման ընդունման մասին իրազեկելու օրվան հաջորդող օրվանից։

ՀԱՄԱՅՆՔԻ ՂԵԿԱՎԱՐ

Է. ԲԱԲԱՅԱՆ

2022թ. փետրվարի 14
ք. Արմյան





ՀԱՅԱՍՏԱՆԻ ՀԱՆՐԱՊԵՏՈՒԹՅՈՒՆ
ԿՈՏԱՅՔԻ ՄԱՐԶ
ԱՐՈՎՅԱՆԻ ՀԱՄԱՅՆՔԱԴԵՏԱՐԱՆ

ԹՈՒՅԼՏՎՈՒԹՅՈՒՆ ԹԻՎ ՀՎ - 06

ՀԱՄԱՅՆՔԻ ՎԱՐՉԱԿԱՆ ՏԱՐԱԾՔՈՒՄ ՀԵՂՈՒԿ ՎԱՌԵԼԻՔԻ, ՍԵՂՄՎԱԾ
ԲՆԱԿԱՆ ԿԱՄ ՀԵՂՈՒԿԱՑՎԱԾ ՆԱՎԹԱՅԻՆ ԳԱԶԵՐԻ ՎԱՃԱՌՔԻ

Տրված՝ 14 փետրվարի 2022թ.

Վաճառքի թույլատրված ապրանքի անվանումը՝
Հեղուկ վառելիքի վաճառք:

Հայտատու իրավաբանական անձի լրիվ անվանումը, կազմակերպատիրական ձևը և
գտնվելու վայրը կամ անհատ ձեռնարկատիրոջ անունը, ազգանունը և գտնվելու վայրը,
հարկ վճարողի հաշվառման համարը՝

**«Վարդան Վարդանյան Լորիսի» անհատ ձեռնարկատեր, ՀՀ Սյունիքի մարզ ք.
Ագարակ Տերյան փողոց տուն 32, ՀՎՀՀ՝ 40022342:**

Գործունեության տեսակի իրականացման վայրը՝ ՀՀ **Կոտայքի մարզ ք. Արովյան
Երևանյան փողոց թիվ 1/21, բենզալցման կայան:**

Շինության տեսակը՝ **հիմնական շինություն:**

Թույլտվության գործողության ժամկետը՝ **01 հունվարի 2022թ.-ից մինչև 31 դեկտեմբերի
2022թ.-ը:**

ՀԱՄԱՅՆՔԻ ՂԵԿԱՎԱՐ



ԷԴՈՒԱՐԴ ԲԱԲԱՅԱՆ



**ՀԱՅԱՍՏԱՆԻ ՀԱՆՐԱՊԵՏՈՒԹՅԱՆ
ԿՈՏԱՅՔԻ ՄԱՐԶԻ ԱՐԴԱՅԱՆ ՀԱՄԱՅՆՔԻ ՂԵԿԱՎԱՐ**

Ո Ր Ո Շ ՈՒ Մ

14 փետրվարի 2022 թվականի N 161

**«ՏԻԳՐԱՆ ՀՈՎԱԿԻՄՅԱՆ ՌՈՍՏՈՄԻ» ԱՆՀԱՏ ՁԵՌՆԱՐԿԱՏԻՐՈՋԸ ՈԳԵԼԻՑ ԵՎ
ԱԼԿՈՀՈԼԱՅԻՆ ԽՄԻՉՔՆԵՐԻ ՎԱՃԱՌՔԻ ԹՈՒՅԼՏՎՈՒԹՅՈՒՆ ՏԱԼՈՒ ՄԱՍԻՆ**

Համաձայն «Տեղական ինքնակառավարման մասին» օրենքի 45-րդ հոդվածի 1-ին մասի 2-րդ կետի, Հայաստանի Հանրապետության կառավարության 2007 թվականի հուլիսի 19-ի N 843-Ն որոշման, հիմք ընդունելով «Տիգրան Հովակիմյան Ռոստոմի» անհատ ձեռնարկատիրոջ հայտը (մուտք՝ 2022 թվականի փետրվարի 02-ի N Բ-315)։

1. «Տիգրան Հովակիմյան Ռոստոմի» անհատ ձեռնարկատիրոջը տալ 2022 թվականի փետրվարի 02-ից մինչև մայիսի 01-ը ընկած ժամանակահատվածում Արմվյան քաղաքի Սարալանջի փողոցի թիվ 2/6 հասցեում գտնվող 26.88 քառակուսի մետր մակերեսով սպասարկման օբյեկտում ոգելից և ալկոհոլային խմիչքների վաճառքի թույլտվություն (Թույլտվություն N 52 կցվում է)։

2. «Տիգրան Հովակիմյան Ռոստոմի» անհատ ձեռնարկատերը պարտավոր է Արմվյանի համայնքապետարանի 900105201074 հաշվեհամարին վճարել տեղական տուրք՝ 10 500 (տասը հազար հինգ հարյուր) դրամ։

3. Սույն որոշումն ուժի մեջ է մտնում «Տիգրան Հովակիմյան Ռոստոմի» անհատ ձեռնարկատիրոջը որոշման ընդունման մասին իրազեկելու օրվան հաջորդող օրվանից։

ՀԱՄԱՅՆՔԻ ՂԵԿԱՎԱՐ

Է. ԲԱԲԱՅԱՆ

2022թ. փետրվարի 14

ք. Արմվյան





ՀԱՅԱՍՏԱՆԻ ՀԱՆՐԱՊԵՏՈՒԹՅՈՒՆ
ԿՈՏԱՅՔԻ ՄԱՐԶ
ԱՐՈՎՅԱՆԻ ՀԱՄԱՅՆՔԱԴԵՏԱՐԱՆ

ԹՈՒՅԼՏՎՈՒԹՅՈՒՆ N ՈԱԽԾ - 52

ՈԳԵԼԻՑ ԵՎ ԱԼԿՈՇՈԼԱՅԻՆ ԽՄԻՉՔՆԵՐԻ ՎԱՃԱՌՔԻ

Տրված՝ 14 փետրվարի 2022թ.

Վաճառքի կամ իրացման թույլատրված ապրանքի անվանումը՝
Ոգելից և ալկոհոլային խմիչքների վաճառքի թույլտվություն:

Հայտատու իրավաբանական անձի լրիվ անվանումը, կազմակերպատիրական ձևը և գտնվելու վայրը կամ անհատ ձեռնարկատիրոջ անունը, ազգանունը և գտնվելու վայրը, հարկ վճարողի հաշվառման համարը՝

«Տիգրան Հովակիմյան Ռոստոմի» անհատ ձեռնարկատեր, ՀՀ, Կոտայքի մարզ ք. Արովյան Սարալանջի փ. 11 շ. 3 Ա բն., ՀՎՀՀ՝ 43204493:

Գործունեության տեսակի իրականացման վայրը՝ **ՀՀ, Կոտայքի մարզ ք. Արովյան Սարալանջի փ. թիվ 2/6, սպասարկման օբյեկտ:**

Շինության տեսակը՝ **հիմնական շինություն:**

Թույլտվության գործողության ժամկետը՝ **02 փետրվարի 2022թ.-ից մինչև 01 մայիսի 2022թ.-ը:**

ՀԱՄԱՅՆՔԻ ՂԵԿԱՎԱՐ



ԷԴՈՒԱՐԴ ԲԱԲԱՅԱՆ



**ՀԱՅԱՍՏԱՆԻ ՀԱՆՐԱՊԵՏՈՒԹՅԱՆ
ԿՈՏԱՅՔԻ ՄԱՐԶԻ ԱՐՈՎՅԱՆ ՀԱՄԱՅՆՔԻ ՂԵԿԱՎԱՐ**

Ո Ր Ո Շ ՈՒ Մ

14 փետրվարի 2022 թվականի N 160

**«ՆԱԻՐԱ ՀԱԿՈՔՅԱՆ ՎԱՆՈՒՇԻ» ԱՆՀԱՏ ԶԵՌՆԱՐԿԱՏԻՐՈՋԸ 2022 ԹՎԱԿԱՆԻ ԱՌԱՋԻՆ
ԵՌԱՄՍՅԱԿԻ ԸՆԹԱՑՔՈՒՄ ՀԱՆՐԱՅԻՆ ՍՆՆԴԻ ԿԱԶՄԱԿԵՐՊՄԱՆ ԵՎ ԻՐԱՑՄԱՆ
ԹՈՒՅԼՏՎՈՒԹՅՈՒՆ ՏԱԼՈՒ ՄԱՍԻՆ**

Համաձայն «Տեղական ինքնակառավարման մասին» օրենքի 45-րդ հոդվածի 1-ին մասի 4-րդ կետի, հիմք ընդունելով «Նաիրա Հակոբյան Վանուշի» անհատ ձեռնարկատիրոջ հայտը (մուտք՝ 2022 թվականի փետրվարի 02-ի N Ք-263)։

1. «Նաիրա Հակոբյան Վանուշի» անհատ ձեռնարկատիրոջը տալ 2022 թվականի առաջին եռամսյակի ընթացքում Արովյան համայնքի Կամարիս գյուղի 8-րդ փողոցի թիվ 6 հասցեում (38.8 քառակուսի մետր) հանրային սննդի կազմակերպման և իրացման թույլտվություն (Թույլտվություն N 15 կցվում է)։
2. «Նաիրա Հակոբյան Վանուշի» անհատ ձեռնարկատերը պարտավոր է 900105216049 հաշվեհամարին վճարել 2 000 (երկու հազար) դրամ տեղական տուրք։
3. Սույն որոշումն ուժի մեջ է մտնում «Նաիրա Հակոբյան Վանուշի» անհատ ձեռնարկատիրոջը որոշման ընդունման մասին իրազեկելու օրվան հաջորդող օրվանից։

ՀԱՄԱՅՆՔԻ ՂԵԿԱՎԱՐ

Է. ԲԱԲԱՅԱՆ

2022թ. փետրվարի 14
ք. Արովյան





ՀԱՅԱՍՏԱՆԻ ՀԱՆՐԱՊԵՏՈՒԹՅՈՒՆ
ԿՈՏԱՅՔԻ ՄԱՐԶ
ԱՔՈՎՅԱՆԻ ՀԱՄԱՅՆՔԱԴԵՏԱՐԱՆ

ԹՈՒՅԼՏՎՈՒԹՅՈՒՆ ԹԻՎ ՀՍԿ-Ի - 15

ՀԱՄԱՅՆՔԻ ՎԱՐՉԱԿԱՆ ՏԱՐԱԾՔՈՒՄ ՀԱՆՐԱՅԻՆ ՄՆԵԴԻ
ԿԱԶՄԱԿԵՐՊՄԱՆ ԵՎ ԻՐԱՅՄԱՆ

Տրված՝ 14 փետրվարի 2022թ.

Թույլատրված գործունեության անվանումը՝
Հանրային սննդի կազմակերպում և իրացում:

Հայտատու անհատ ձեռնարկատիրոջ անունը, ազգանունը և գտնվելու վայրը
կամ իրավաբանական անձի լրիվ անվանումը, կազմակերպական-իրավական
ձևը և գտնվելու վայրը, հարկ վճարողի հաշվառման համարը՝
**«Նաիրա Հակոբյան Վանուշի» անհատ ձեռնարկատեր, ՀՀ Կոտայքի մարզ
ք. Աբովյան Նաիրյան փողոց շենք 2 բն. 43, ՀՎՀՀ՝ 43068123:**

Գործունեության տեսակի իրականացման վայրը, **ՀՀ Կոտայքի մարզ Աբովյան
համայնք Կամարիս գյուղ 8-րդ փողոց թիվ 6:**

Շինության տեսակը՝ **հիմնական շինություն:**

Թույլտվության գործողության ժամկետը՝ **01 հունվարի 2022թ.-ից մինչև 01
ապրիլի 2022թ.-ը:**

ՀԱՄԱՅՆՔԻ ՂԵԿԱՎԱՐ



ԷԴՈՒԱՐԴ ԲԱԲԱՅԱՆ