



ՀԱՅԱՍՏԱՆԻ ՀԱՆՐԱՊԵՏՈՒԹՅԱՆ ԶՐՎԵԺ ՀԱՄԱՅՆՔԻ ԱՎԱԳԱՆԻ

Հայաստանի Հանրապետության Կոտայքի մարզի Զրվեժ համայնք, Մելքոնյան փողոց 76
Հեռախոս +37410644929, էլ. փոստ info@jrvezh.am

Ո Ր Ո Շ ՈՒ Մ

«10» հունիսի 2013 թվականի N 16-Ա

ՀԱՄԱՅՆՔԻ ԱՎԱԳԱՆՈՒ ՆԻՍՏԻ ՕՐԱԿԱՐԳԸ ՀԱՍՏԱՏԵԼՈՒ ՄԱՍԻՆ

Ղեկավարվելով «Տեղական ինքնակառավարման մասին» Հայաստանի Հանրապետության օրենքի 12-րդ հոդվածով՝

համայնքի ավագանին **որոշում է**.

Հաստատել համայնքի ավագանու 2013 թվականի հունիսի 10-ի թիվ 4՝ հերթական նիստի օրակարգը՝

Հողերի նպատակային նշանակությունը փոխելու մասին:

կողմ (10)

դեմ (0)

ձեռնպահ (0)

ԱՐԱՄԱՅԻՍ ԵՓՐԻԿՅԱՆ

ԱՐՏԱԿ ՎԱՐԴԱՆՅԱՆ

ԳԱՅԱՆԵ ՄԵԼՔՈՒՄՅԱՆ

ԳԱՐԻԿ ՄԿՐՏՉՅԱՆ

ԳՆԵԼ ԱՎԱԳՅԱՆ

ԺՈՐԱ ԳԵՎՈՐԳՅԱՆ

ՀԱՅԿ ՊԵՏՐՈՍՅԱՆ

ՄԱՐՏԻՆ ՊԱՊԱՆՅԱՆ

ՍՈՒՐԵՆ ՊԵՏՐՈՍՅԱՆ

ՎԱՀԱԳՆ ՎԱՐԴԱՆՅԱՆ

ՀԱՄԱՅՆՔԻ ՂԵԿԱՎԱՐ

ՌՈՒԲԵՐՏ ՊԵՏՐՈՍՅԱՆ

2013 թ. հունիսի 10
գ. Զրվեժ





ՀԱՅԱՍՏԱՆԻ ՀԱՆՐԱՊԵՏՈՒԹՅԱՆ ԶՐՎԵԺ ՀԱՄԱՅՆՔԻ ԱՎԱԳԱՆԻ

Հայաստանի Հանրապետության Կոտայքի մարզի Զրվեժ համայնք, Մելքոնյան փողոց 76
Հեռախոս +37410644929, էլ. փոստ info@jrvezh.am

Ո Ր Ո Շ ՈՒ Մ

«10» հունիսի 2013 թվականի N 17-Ա

ՀՈՂԵՐԻ ՆՊԱՏԱԿԱՅԻՆ ՆՇԱՆԱԿՈՒԹՅՈՒՆԸ ՓՈԽԵԼՈՒ ՄԱՍԻՆ

Ղեկավարվելով Հայաստանի Հանրապետության Հողային օրենսգրքի 3-րդ հոդվածի առաջին մասի 1-ին կետի, «Քաղաքաշինության մասին» Հայաստանի Հանրապետության օրենքի 14³-րդ հոդվածի 9-րդ մասի պահանջներով և հիմք ընդունելով Հայաստանի Հանրապետության կառավարության 2009 թվականի հուլիսի 2-ի N 733-Ն որոշումը,

համայնքի ավագանին **որոշում է.**

1. Տիգրան Հենրիկի Սահակյանի սեփականությունը հանդիսացող Զրվեժ գյուղի 07-057-0342-0040 կադաստրային համարի գյուղատնտեսական նշանակության վարելահողը՝ 241,52 քառ.մ մակերեսով, համաձայն N 1, 2 հավելվածների, փոխադրել բնակավայրի հողերի կատեգորիա՝ օրենսդրությամբ սահմանված կարգով բնակելի կառուցապատման համար:

2. Լիանուշ Հովհաննեսի Խաչատրյանի, Միեր Ամատունու Հարությունյանի, Հայկ և Համիկ Միերի Հարությունյանների ընդհանուր համատեղ սեփականությունը հանդիսացող Զրվեժ գյուղի 07-057-0323-0037 կադաստրային համարի գյուղատնտեսական նշանակության վարելահողը՝ 340,07 քառ.մ մակերեսով, համաձայն N 3, 4 հավելվածների, փոխադրել բնակավայրի հողերի կատեգորիա՝ օրենսդրությամբ սահմանված կարգով բնակելի կառուցապատման համար:

3. Առաջարկել Տիգրան Հենրիկի Սահակյանին և Լիանուշ Հովհաննեսի Խաչատրյանի ընտանիքին՝ հողերի նպատակային նշանակությունը փոխելու պահին առկա կադաստրային արժեքների տարբերությունը եռամսյա ժամկետում մուծելու համայնքի բյուջե:

4. Համայնքի ղեկավարին՝

1) իրականացնել հսկողություն սույն որոշման երրորդ կետի նկատմամբ,

2) սույն որոշման առաջին և երկրորդ կետերում նշված հողամասերը երեք տարվա ընթացքում նպատակային նշանակությամբ չօգտագործվելու դեպքում՝ սահմանված կարգով ներկայացնել սույն որոշումն ուժը կորցրած ճանաչելու վերաբերյալ համայնքի ավագանու որոշման նախագիծ:

5. Աշխատակազմի քարտուղարին՝ հողերի նպատակային նշանակության կատարված փոփոխության մասին 10-օրյա ժամկետում տեղեկացնել քաղաքաշինության նախարարություն և անշարժ գույքի նկատմամբ իրավունքները գրանցող պետական մարմին:

կողմ (10)

դեմ (0)

ձեռնպահ (0)

ԱՐԱՄԱՅԻՍ ԵՓՐԻԿՅԱՆ

ԱՐՏԱԿ ՎԱՐԴԱՆՅԱՆ

ԳԱՅԱՆԵ ՄԵԼՔՈՒՄՅԱՆ

ԳԱՐԻԿ ՄԿՐՏՉՅԱՆ

ԳՆԵԼ ԱՎԱԳՅԱՆ

ԺՈՐԱ ԳԵՎՈՐԳՅԱՆ

ՀԱՅԿ ՊԵՏՐՈՍՅԱՆ

ՄԱՐՏԻՆ ՊԱՊԱՆՅԱՆ

ՍՈՒՐԵՆ ՊԵՏՐՈՍՅԱՆ

ՎԱՀԱԳՆ ՎԱՐԴԱՆՅԱՆ

ՀԱՄԱՅՆՔԻ ՂԵԿԱՎԱՐ

ՌՈՐԵՐՏ ՊԵՏՐՈՍՅԱՆ

2013 թ. հունիսի 10


գ. Զրվեժ

Ի Ր Ա Դ Ր ՈՒ Թ Յ Ա Ն Հ Ա Տ Ա Կ Ա Գ Ի Ծ

Հայաստանի Հանրապետության Կոտայքի մարզի Ջրվեժ գյուղական
համայնքի նպատակային նշանակությունը փոփոխվող հողամասի
Մ 1:5 000

Ծանոթագրություն

1. Բնակավայրի հողեր – 0.024152 հա

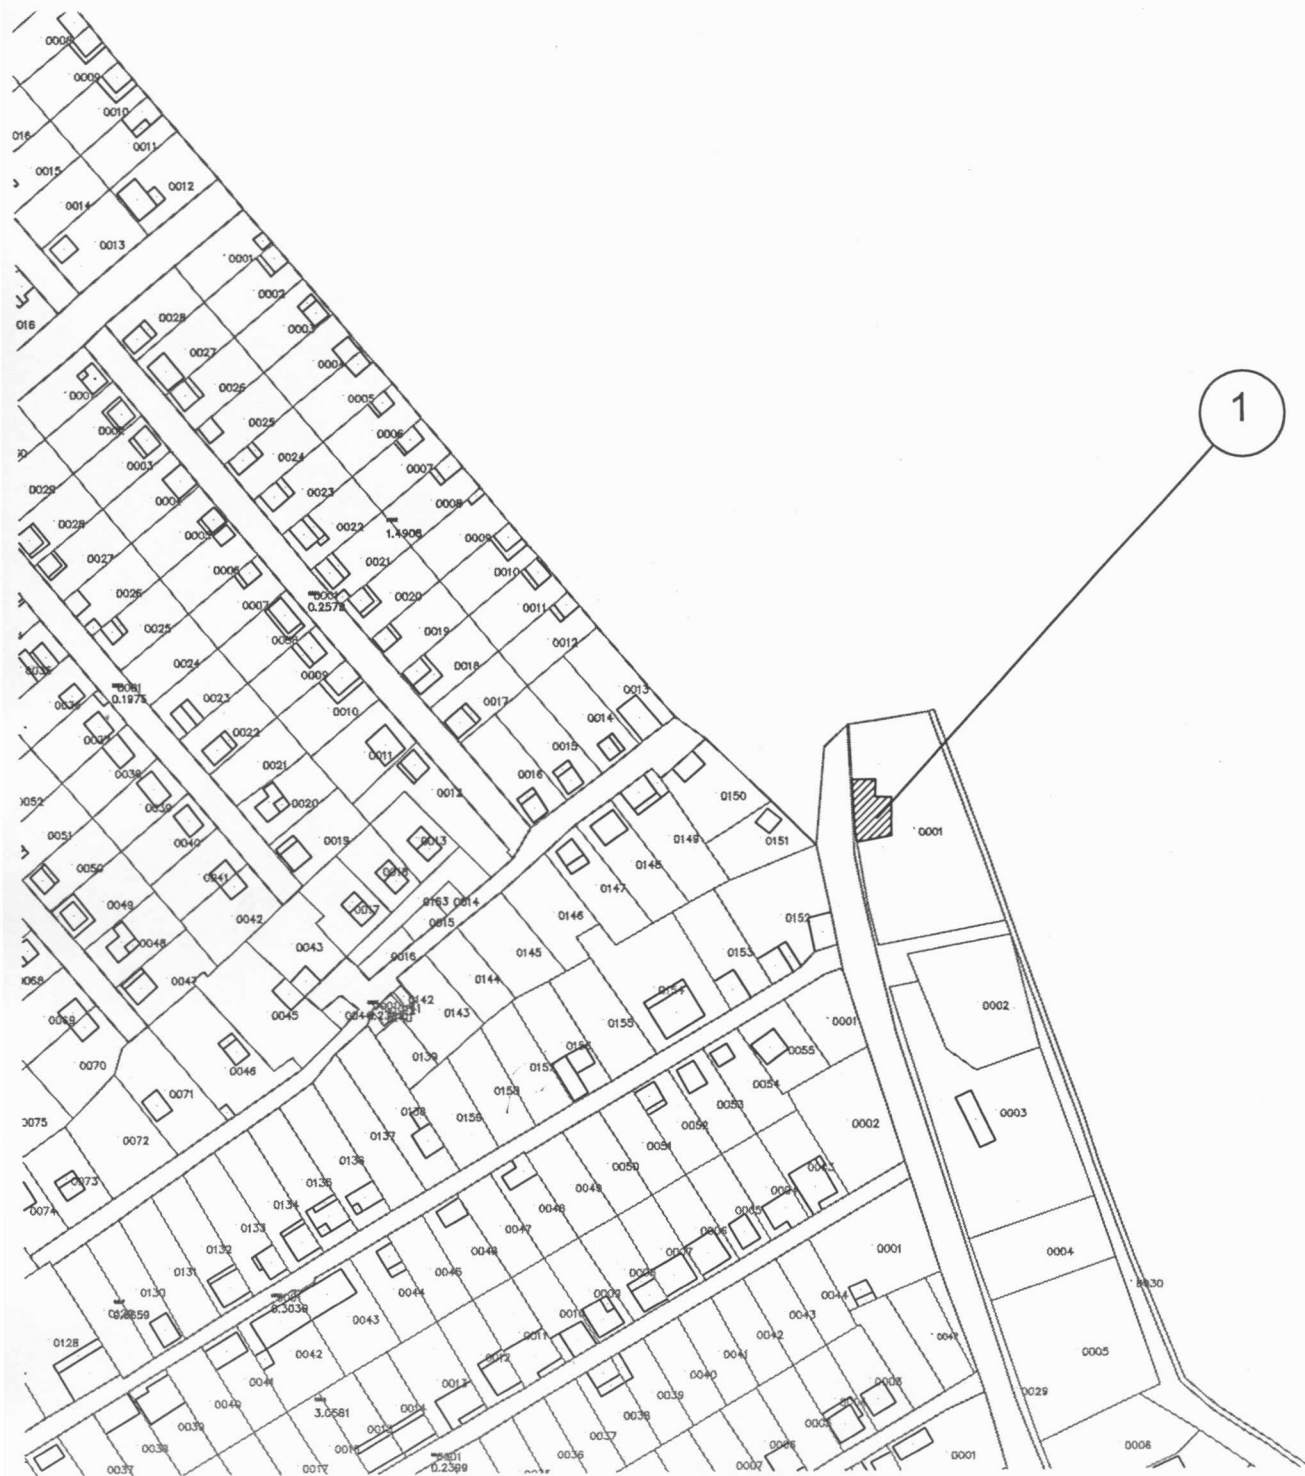

Ի Ր Ա Դ Ր ՈՒ Թ Յ Ա Ն Հ Ա Տ Ա Կ Ա Գ Ի Ծ

Հայաստանի Հանրապետության Կոտայքի մարզի Ջրվեժ գյուղական
համայնքի նպատակային նշանակությունը փոփոխվող հողամասի
Մ 1 : 5 000

Ծանոթագրություն

1. Բնակավայրի հողեր – 0.034 հա



ՀԱՅԱՍՏԱՆԻ ՀԱՆՐԱՊԵՏՈՒԹՅԱՆ
ՃԱՆՈՒՄԻ ՆԱԽԱՐԱՐՈՒԹՅԱՆ
ԿՈՄԻՏԵ

Հավելված N 4
ՀՀ Կոտայքի մարզի Քրկվեմ
համայնքի ավագանու 2013 թվականի
հունիսի 10-ի N 17 -Ա որոշման


Միեր Անատունու Հարությունյան, Լիանու Հովհաննեսի խաչատրյան,
Հայկ Միերի Հարությունյան, Համիկ Միերի Հարությունյան

Ամուն, ազգանուն

Կոտայք

Ջրվեմ

Մասշտաբ 1:500

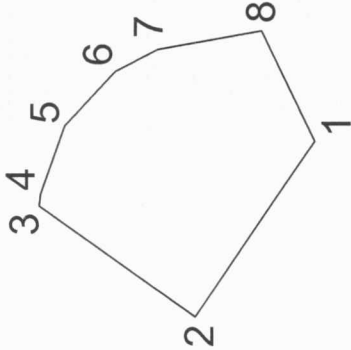

ՇԵՆՔ, ՇԻՆՈՒԹՅԱՆ

ՀԱՂԱՄԱՄԻ	Մակերեսը քմ (հա)	Ծածկագիրը	Տպատակային նշանակությունը	Վարելահող ջրովի	Գործարարական նշանակությունը	Հողամասը ծանրաբեռնված է	Անդամական	Կոդիհատներ		Շտապօգնություն	Մասնամակից սեփականությունը (օգտագործողի) անուն, ազգանունը (անվանումը)	Հանգույնի կոդ	Գործարարական նշանակությունը (անվանումը)	Անդամական	Կոդիհատներ		Շտապօգնություն
							Y	X	Y	X	Y	X	Y	X			
							1	8466813.36	4451225.42	17.88							
							2	8466798.68	4451235.62	16.18							
							3	8466807.87	4451248.94	1.03							
							4	8466808.89	4451248.80	6.07							
							5	8466814.61	4451246.76	6.24							
							6	8466819.12	4451242.44	4.06							
							7	8466820.97	4451238.83	9.04							
							8	8466822.56	4451229.94	10.25							
							1	8466813.36	4451225.42								