



ՀԱՅԱՍՏԱՆԻ ՀԱՆՐԱՊԵՏՈՒԹՅԱՆ ԿՈՏԱՅՔԻ ՄԱՐԶ ՎԵՐԻՆ ՊՏՂՆԻ ՀԱՄԱՅՆՔԻ ԴԵԿԱՎԱՐ

Հայաստանի Հանրապետության Կոտայքի մարզի Վերին Պտղնի համայնք
ՀՀ, Կոտայքի մարզ, գ. Վերին Պտղնի 2-րդ փողոց թիվ 48, հեռ. 060 517670,
verinptghni.kotayq@mta.gov.am

ՈՐՈՇՈՒՄ

17 ԴԵԿՏԵՄԲԵՐԻ 2020 ԹՎԱԿԱՆԻ N231

ԻՆՔՆԱԿԱՄ ԿԱՌՈՒՑՎԱԾ ՇԵՆՔԻ, ՇԻՆՈՒԹՅՈՒՆՆԵՐԻ, ՊԱՐՍՊԻ ՕՐԻՆԱԿԱՆԱՑՄԱՆ ՄԱՍԻՆ

Ղեկավարվելով Հայաստանի Հանրապետության կառավարության 2006թ-ի մայիսի 18-ի N 912-Ն որոշմամբ հաստատված կարգի 10, 11, 22.1 կետերի պահանջներով, հիմք ընդունելով քաղաքացի Սարգիս Մկրտչյանի դիմումը, համայնքի կադաստրային քարտեզը, <<Պիռամիդա>> ՍՊԸ-ի կողմից 13.07.2020 թվականին հաստատված հողամասի և շինությունների հատակագծերը, «Հաբշին Նախագիծ» ՍՊԸ-ի կողմից 17.07.2020 թվականին հաստատված տեխնիկական եզրակացությունը, ՀՀ Քաղաքաշինության, տեխնիկական և հրդեհային անվտանգության տեսչական մարմնի 28.07.2020 թվականի դրական դիրքորոշումը, ինչպես նաև տեղում կատարված ուսումնասիրությունը, որ ինքնակամ կառույցների պահպանումը չի խախտում այլ անձանց իրավունքները և օրենքով պահպանվող շահերը, շինությունը կառուցված չէ ինժեներատրանսպորտային օբյեկտների օտարման կամ անվտանգության գոտիներում, կառուցված չէ քաղաքաշինական նորմերի և կանոնների էական խախտումներով և չի առաջացնում հարկադիր սերվիտուտ պահանջելու իրավունք՝ **որոշում եմ**։

1. Քաղաքացի Սարգիս Մկրտչյանին սեփականության իրավունքով պատկանող, Վերին Պտղնի <<Նորավան>> թաղամաս, 4-րդ փողոց, 1-ին նրբանցք, 1-ին փակուղի, թիվ 9 հասցեում գտնվող՝ 07-062-0201-0011 կադաստրային ծածկագրով հողամասում ինքնակամ կառուցված հասարակական նպատակային նշանակությամբ 230.75քմ ռեստորանը, 96.30 քմ հասարակական սպասարկման սրահը, 14.94 քմ գրուցարանը, 22.35 քմ աստիճանավանդակը, 1.12 քմ հարթակը, 3.17 քմ պարիսպը համարել օրինական։

2. Սահմանել, որ հողամասի սեփականտերը որոշման ընդունման օրվանից 60-օրյա ժամկետում, Վերին Պտղնի համայնքի բյուջեի N 900105231212 հաշվեհամարին պետք է վճարի Հայաստանի Հանրապետության կառավարության 2006 թվականի մայիսի 18-ի N 912-Ն որոշմամբ հաշվարկված հասարակական սպասարկման օբյեկտի համար 1 916 876 / մեկ միլիոն իննը հարյուր տասնվեց հազար ութ հարյուր յոթանասունվեց / ՀՀ դրամ օրինականացման վճարը։

3. Սահմանել, որ սույն որոշման ընդունման օրվանից 60-օրյա ժամկետում օրինականացման համար սահմանված վճարումը չկատարելու դեպքում, նշված ինքնակամ կառույցը ենթակա չէ պետական գրանցման, իսկ սույն որոշումը համարվում է ուժի կորցրած։

ՀԱՄԱՅՆՔԻ ԴԵԿԱՎԱՐԻ Ժ/Պ՝

ՅՈՒ. ԳԵՎՈՐԳՅԱՆ

20 20թ. դեկտեմբերի 17
գ. Վերին Պտղնի




דער וועג צו גאט

207

100

1

1

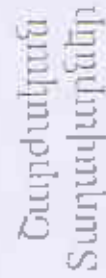

17.08.2020

Որոշման/առկողման (վաղաժամին) համաձայն (277) _____

Եղևման ամիս, ժամացույցը _____ 76.03.2017թ.

Երաբար արտադրվում են անձի 39,110,761,395

(continued)

10-11

Դիմում (Գրություն)	Կողմնակցություն		Գծալին շափեր (մետր)
	X	Y	
1	4456227.16	8462729.57	17.73
2	4456242.28	8462720.31	45.09
3	4456268.18	8462757.22	17.82
4	4456352.98	8462766.53	45.08
1	4456227.16	8462729.57	

Համար՝ (Ըստ հողման նստակայքի)	Գործառնական նշանակությունը (անվանում)	Բնակարան (մետր)	Կառվածքային նշանակությունը		Գծալին շափեր (մետր)
			X	Y	
1	Բնակարան	1	4456244.27	8462744.05	0.82
		2	4456244.47	8462750.26	0.70
		3	4456244.76	8462752.62	0.71
		4	4456245.14	8462752.03	0.85
		5	4456245.72	8462751.41	0.70
		6	4456246.28	8462751.00	0.27
		7	4456246.49	8462751.17	0.58
		8	4456246.86	8462750.73	0.57
		9	4456246.43	8462750.36	4.97
		10	4456249.85	8462746.75	0.15
		11	4456254.35	8462750.95	4.81
		12	4456257.49	8462747.10	0.37
		13	4456257.21	8462747.06	0.98
		14	4456257.84	8462746.31	0.42
		15	4456258.24	8462746.42	1.99
		16	4456259.54	8462744.91	12.48
2	Հասարակական սպասարկման սրահ	17	4456266.71	8462755.13	8.30
		18	4456261.31	8462761.42	1.34
		19	4456260.16	8462762.13	5.17
		20	4456256.13	8462758.58	3.94
		21	4456253.61	8462761.61	2.63
		22	4456251.04	8462762.19	3.81
		23	4456248.19	8462759.67	6.85
		1	4456244.27	8462754.05	
			X	Y	
		1	4456227.24	8462729.68	3.88
3	Ջրավազան	2	4456230.48	8462727.54	7.36
		3	4456236.75	8462723.70	6.40
		4	4456242.28	8462720.11	3.45
		5	4456244.26	8462723.13	17.95
		6	4456231.43	8462735.68	7.32
		1	4456227.24	8462729.68	
			X	Y	
		1	4456246.30	8462732.02	3.48
		2	4456248.79	8462729.58	4.90
		3	4456251.60	8462733.59	2.69
		4	4456249.68	8462735.48	4.84
		1	4456246.30	8462732.02	



ԵՐԱՌԻԹՅՈՒՆՆԵՐԻ ՀԱՏԱԿԱԳԻՄ

Սաղմոսի Սերտյան

Մեռել, արդարաձև (անկում)

Մարզ Լոռու Համայնք Վերին Պատնի Հասցի

Մասշտաբ 1:200

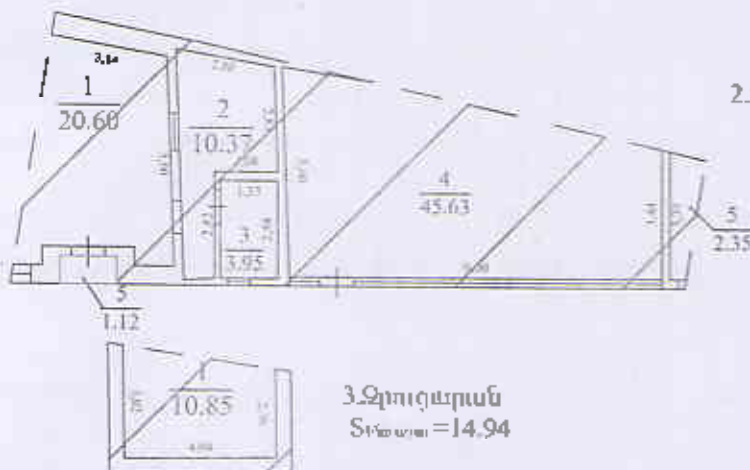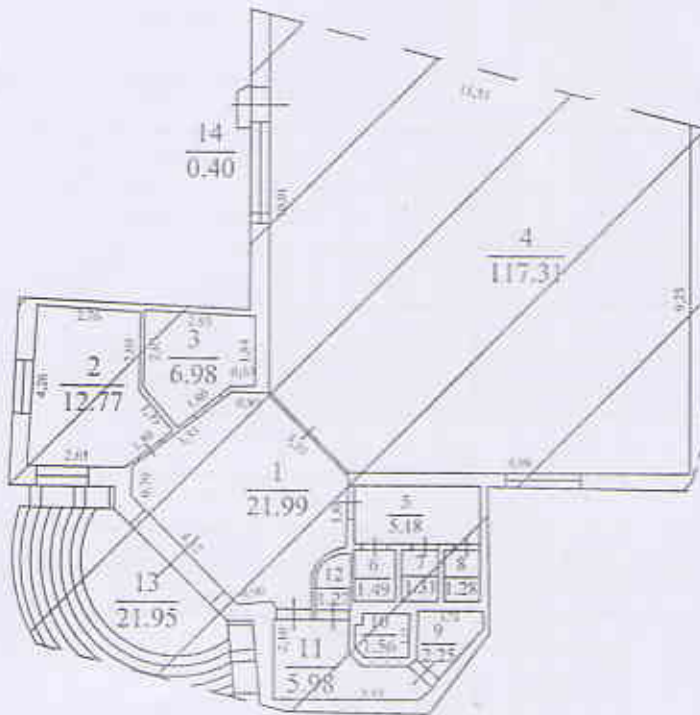



ՀԱՅԱՍՏԱՆԻ ՀԱՆՐԱՊԵՏՈՒԹՅԱՆ ԿՈՏԱՅՔԻ ՄԱՐԶԻ ՎԵՐԻՆ ՊՏՂՆԻ ՀԱՄԱՅՆՔԻ ՂԵԿԱՎԱՐ

Հայաստանի Հանրապետության Կոտայքի մարզի Վերին Պտղնի համայնք
ՀՀ, Կոտայքի մարզ, գ. Վերին Պտղնի, 2-րդ փողոց թիվ 48, հեռ. 060517670, էլ. փոստ
verinptghni.kotayq@mta.gov.am

Ո Ր Ո Շ ՈՒ Մ
17 ԴԵԿՏԵՄԲԵՐԻ 2020 ԹՎԱԿԱՆԻ N 232

ՎԵՐԻՆ ՊՏՂՆԻ ՀԱՄԱՅՆՔՈՒՄ ԱՎԱԳԱՆՈՒ ԱՐՏԱՀԵՐԹ ՆԻՍՏ ՀՐԱՎԻՐԵԼՈՒ ՄԱՍԻՆ

Ղեկավարվելով <<Տեղական ինքնակառավարման մասին>> օրենքի 17-րդ հոդվածի պահանջներով՝ որոշում եմ

2020 թվականի դեկտեմբերի 21-ին ժամը 17:00-ին հրավիրել Վերին Պտղնի համայնքի ավագանու արտահերթ նիստ՝ հետևյալ օրակարգով

1. Համայնքի կարիքների համար հրատապության հիմքով մեկ անձից ապրանքի ձեռք բերումը թույլատրելու մասին:
2. Համայնքային սեփականություն հանդիսացող հողամասը և դրա վրա առկա շենք-շինությունները ուղղակի վաճառքով օտարելու մասին:
3. «Վերին Պտղնի միջնակարգ դպրոց» ՊՈԱԿ-ին դրամաշնորհի հատկացնելու մասին:
4. Վերին Պտղնի համայնքի ավագանու 2019 թվականի դեկտեմբերի 24-ի թիվ 61-Ն որոշման մեջ փոփոխություններ կատարելու մասին:

ՀԱՄԱՅՆՔԻ ՂԵԿԱՎԱՐԻ Ժ/Պ՝



ՅՈՒ. ԳԵՎՈՐԳՅԱՆ



ՀԱՅԱՍՏԱՆԻ ՀԱՆՐԱՊԵՏՈՒԹՅԱՆ ԿՈՏԱՅՔԻ ՄԱՐԶԻ ՎԵՐԻՆ ՊՏՂՆԻ ՀԱՄԱՅՆՔԻ ՂԵԿԱՎԱՐ

Հայաստանի Հանրապետության Կոտայքի մարզի Վերին Պտղնի համայնք
ՀՀ, Կոտայքի մարզ, գ. Վերին Պտղնի, 2-րդ փողոց թիվ 48, Հեռ. 060517670 էլ. փոստ
verinptghni.kotayq@mta.gov.am

Ո Ր Ո Շ ՈՒ Մ
22 ԴԵԿՏԵՄԲԵՐԻ 2020 ԹՎԱԿԱՆԻ N 233

ՀԱՄԱՅՆՔԻ ԱՎԱԳԱՆՈՒ ՆՈՐՄԱՏԻՎ ՈՐՈՇՈՒՄԸ ՊԱՇՏՈՆԱԿԱՆ ՀՐԱՊԱՐԱԿԵԼՈՒ ՄԱՍԻՆ

Համաձայն «Նորմատիվ իրավական ակտերի մասին» օրենքի 23-րդ հոդվածի 1-ին մասի 2-րդ կետի պահանջների, որոշում եմ

1. Վերին Պտղնի համայնքի ավագանու 2020 թվականի դեկտեմբերի 21-ի «Հայաստանի Հանրապետության Կոտայքի մարզի Վերին Պտղնի համայնքի ավագանու 2019 թվականի դեկտեմբերի 24-ի թիվ 61-Ն որոշման մեջ փոփոխություններ կատարելու մասին» թիվ 51-Ն որոշումը պաշտոնական հրապարակել 2020 թվականի դեկտեմբերի 23-ին:
2. Պաշտոնական հրապարակումն իրականացնել համայնքի տարբեր հատվածներում ցուցատախտակներին փակցնելու միջոցով:
3. Պաշտոնական հրապարակման պատասխանատվությունը դնել աշխատակազմի քարտուղարի վրա:
4. Սույն որոշումն ուժի մեջ է մտնում ստորագրման պահից:

ՀԱՄԱՅՆՔԻ ՂԵԿԱՎԱՐԻ Ժ/Պ՝



ՅՈՒ. ԳԵՎՈՐԳՅԱՆ

2020թ. դեկտեմբերի 22
գ. Վերին Պտղնի



ՀԱՅԱՍՏԱՆԻ ՀԱՆՐԱՊԵՏՈՒԹՅԱՆ ԿՈՏԱՅՔԻ ՄԱՐԶԻ ՎԵՐԻՆ ՊՏՂՆԻ ՀԱՄԱՅՆՔԻ ՂԵԿԱՎԱՐ

Հայաստանի Հանրապետության Կոտայքի մարզի Վերին Պտղնի համայնք
ՀՀ, Կոտայքի մարզ, գ.Վերին Պտղնի, 2-րդ փողոց թիվ 48, Հեռ. 060517670 էլ.փոստ
verinptghni.kotayq@mta.gov.am

Ո Ր Ո Շ ՈՒ Մ
23 ԴԵԿՏԵՄԵՐԻ 2020 ԹՎԱԿԱՆԻ N 234

ՀՈՂԱՄԱՍԻ ԵՎ ԴՐԱ ՎՐԱ ԳՏՆՎՈՂ ՇԽՆՈՒԹՅՈՒՆՆԵՐԻ ԲԱԺԱՆՄԱՆ ԵՎ ՀԱՍՑԵԱՎՈՐՄԱՆ ՄԱՍԻՆ

Ղեկավարվելով «Տեղական ինքնակառավարման մասին» օրենքի 35-րդ հոդվածի 1-ին մասի 22-րդ և 24-րդ կետերով, Հայաստանի Հանրապետության Կառավարության 2005 թվականի դեկտեմբերի 29-ի թիվ 2387-Ն որոշմամբ հաստատված կարգի 29-րդ և 48-րդ կետերի պահանջներով, հիմք ընդունելով «ԳԵՈԼԵՆԴ» ՍՊԸ-ի կողմից կազմված բաժանման սխեմայի, ինչպես նաև Մարգարիտ Սողոմոնյանի ներկայացրած դիմումը՝

որոշում եմ.

1. Թույլատրել Մարգարիտ Սողոմոնյանին սեփականության իրավունքով պատկանող ՀՀ Կոտայքի մարզ, Վերին Պտղնի, 2-րդ փողոց թիվ 18 հասցեում գտնվող 0.1057 հա բնակավայրերի նշանակության բնակելի կառուցապատման հողամասը և դրա վրա գտնվող շինությունները բաժանել 2 մասի՝ 0.0622 հա և -0.0435 հա :

2. Հողամասի 0.0435 հա հատվածին և դրա վրա գտնվող շինությունների հասցեն յթողնել՝ ՀՀ Կոտայքի մարզ, Վերին Պտղնի, 2-րդ փողոց թիվ 18, իսկ 0.0622 հա հատվածի հողամասին տրամադրել նոր հասցե՝ ՀՀ Կոտայքի մարզ, Վերին Պտղնի 3-րդ փողոց թիվ 19/1 :

3. Սույն որոշումն ուժի մեջ է գտնվում ստորագրման պահից:

ՀԱՄԱՅՆՔԻ ՂԵԿԱՎԱՐԻ Ժ/Պ՝



ՅՈՒ. ԳԵՎՈՐԳՅԱՆ

2020թ. դեկտեմբերի 23
գ.Վերին Պտղնի

Կոմիտի

புதுமுகம்

ԱԵԽԻՆ ՊԱՏԵՐՆԻ

ಇ. ೧೮೮೫, ೧೮೮೬

2-**የጥራት ማረጋገጫ**

३५५५५५

Բաժանման սխեմա

1. Բաժանվող հատված 0.0622 հա

2. Բաժանվող հատված 0.0435 հա

ANNEXURE

ԵԽԼՈՒԹՅԱՆ

የጥላላ ምርጫ ምክር ቤት

0.1057

07-062-0002-0021

ԿԱԶՄԱՌԻՄԻՆԻՐԵՍ

ՀԱՅԱՍՏԱՆԻ ՀԱՆՐԱՊԵՏՈՒԹՅԱՆ
ՏՐԱՆՍՊՈՐՏԱՆԵՐԻ ՄԱՐԶԻ

[illegible]

ԷԴԻԿ ԿՐԹԱՑՈՒՄԻ

(We will try to make it as simple as possible.)

0220

46000, 40000, 30000, 20000, 10000, 0

ՆԱԽԲԵՐԱԿ ԳՐԱԽԻՄԱՐԱՆԻՉ

የኢትዮጵያ ፌዴራላዊ ዲሞክራሲያዊ ሪፐብሊክ


ԿԳՔՄ ԳՆԻԿՆԵՐԱԾԻՈՒՄ

85.110.1045436

המחיר: 100 ₪

087 08 2012

17.12.2020a

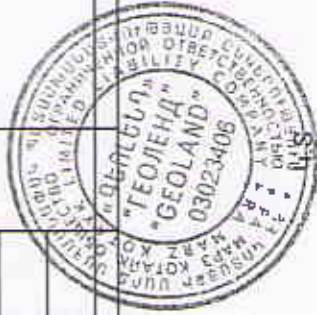

Խմբակային (Գրանցման)	Y	X	Գնահատում
1	0404540 820	4457378 733	30.02
2	0404528 018	4457404 004	40.02
3	0404503 503	4457 445 108	8.01
4	0404508 708	4457 440 205	07.43
5	0404540 808	4457 401 807	13.43
6	0404545 323	4457 300 478	3.0
7	0404548 003	4457 300 527	11.03
8	0404528 190	4457 300 223	2.00
9	0404502 719	4457 304 072	0.34
1	0404508 838	4457 378 733	

Սահմանակից
սեփականատիրոջ
(օգտագործողի) անուն,
ազգանունը (ամբողջությամբ)

Համարը, ըստ
հողամասի
հատակագծի

գործառնական
նշանակությանը
(ամբողջությամբ)

2

Խմբակային (Գրանցման)	Y	X	Գնահատում
1	0404507 401	4457340 007	5.07
2	0404504 403	4457345 050	4.3
3	0404502 200	4457340 001	2.13
4	0404504 148	4457350 500	1.10
5	0404503 530	4457351 021	4.40
6	0404501 300	4457355 561	3.32
7	0404500 015	4457350 301	25.00
8	0404545 535	4457378 732	8.30
9	0404502 719	4457304 072	23.00
10	0404500 010	4457304 073	5.30
11	0404500 535	4457300 057	1.45
12	0404570 210	4457300 770	0.25
13	0404574 115	4457351 503	2.02
14	0404575 217	4457340 010	0.04
15	0404575 517	4457340 24	4.07
16	0404577 744	4457345 130	4.3
17	0404573 037	4457343 139	1.05
18	0404573 420	4457344 054	6.8
1	0404507 401	4457340 097	

ՀՀ ՀՀ ՀՀ ՀՀ ՀՀ



ՀԱՅԱՍՏԱՆԻ ՀԱՆՐԱՊԵՏՈՒԹՅԱՆ ԿՈՏԱՅԻ ՄԱՐԶԻ ՎԵՐԻՆ ՊՏՂՆԻ ՀԱՄԱՅՆՔԻ ՂԵԿԱՎԱՐ

Հայաստանի Հանրապետության Կոտայքի մարզի Վերին Պտղնի համայնք
ՀՀ, Կոտայքի մարզ, գ. Վերին Պտղնի, 2-րդ փողոց թիվ 48, հեռ. 060517670 էլ. փոստ
verinptghni.kotayq@mta.gov.am

ՈՐՈՇՈՒՄ

24 ԴԵԿՏԵՄԲԵՐԻ 2020 ԹՎԱԿԱՆԻ N 235

ԱՇՈՏ ԳԱԼՏՏՅԱՆԻՆ ՍԵՓԱԿԱՆՈՒԹՅԱՆ ԻՐԱՎՈՒՆՔՈՎ ՊԱՏԿԱՆՈՂ
ՀՈՂԱՄԱՍԻՆ ՀԱՄՅԵ ՏՐԱՄԱԴՐԵԼՈՒ ՄԱՍԻՆ

Ղեկավարվելով <<Տեղական ինքնակառավարման մասին>> օրենքի 35-րդ հոդվածի 1-ին մասի 22-րդ կետի պահանջներով, Հայաստանի Հանրապետության Կառավարության 2005 թվականի դեկտեմբերի 29-ի թիվ 2387-Ն որոշմամբ հաստատված կարգի 29-րդ և 48-րդ կետերի պահանջներով՝ որոշում եմ.

1. Աշոտ Գալստյանին սեփականություն հանդիսացող /կադաստրային ծածկագիր 07-062-0041-0002/ 0. 45114 հա հողատարածքին տրամադրել հասցե՝ ՀՀ Կոտայքի մարզ, գ. Վերին Պտղնի, Երևան-Արովյան խճուղի թիվ 9:


2. Սույն որոշումն ուժի մեջ է մտնում ստորագրման պահից:

ՀԱՄԱՅՆՔԻ ՂԵԿԱՎԱՐԻ Ժ/Պ՝



ՅՈՒ. ԳԵՎՈՐԳՅԱՆ

2020 թ. դեկտեմբերի 24
գ. Վերին Պտղնի

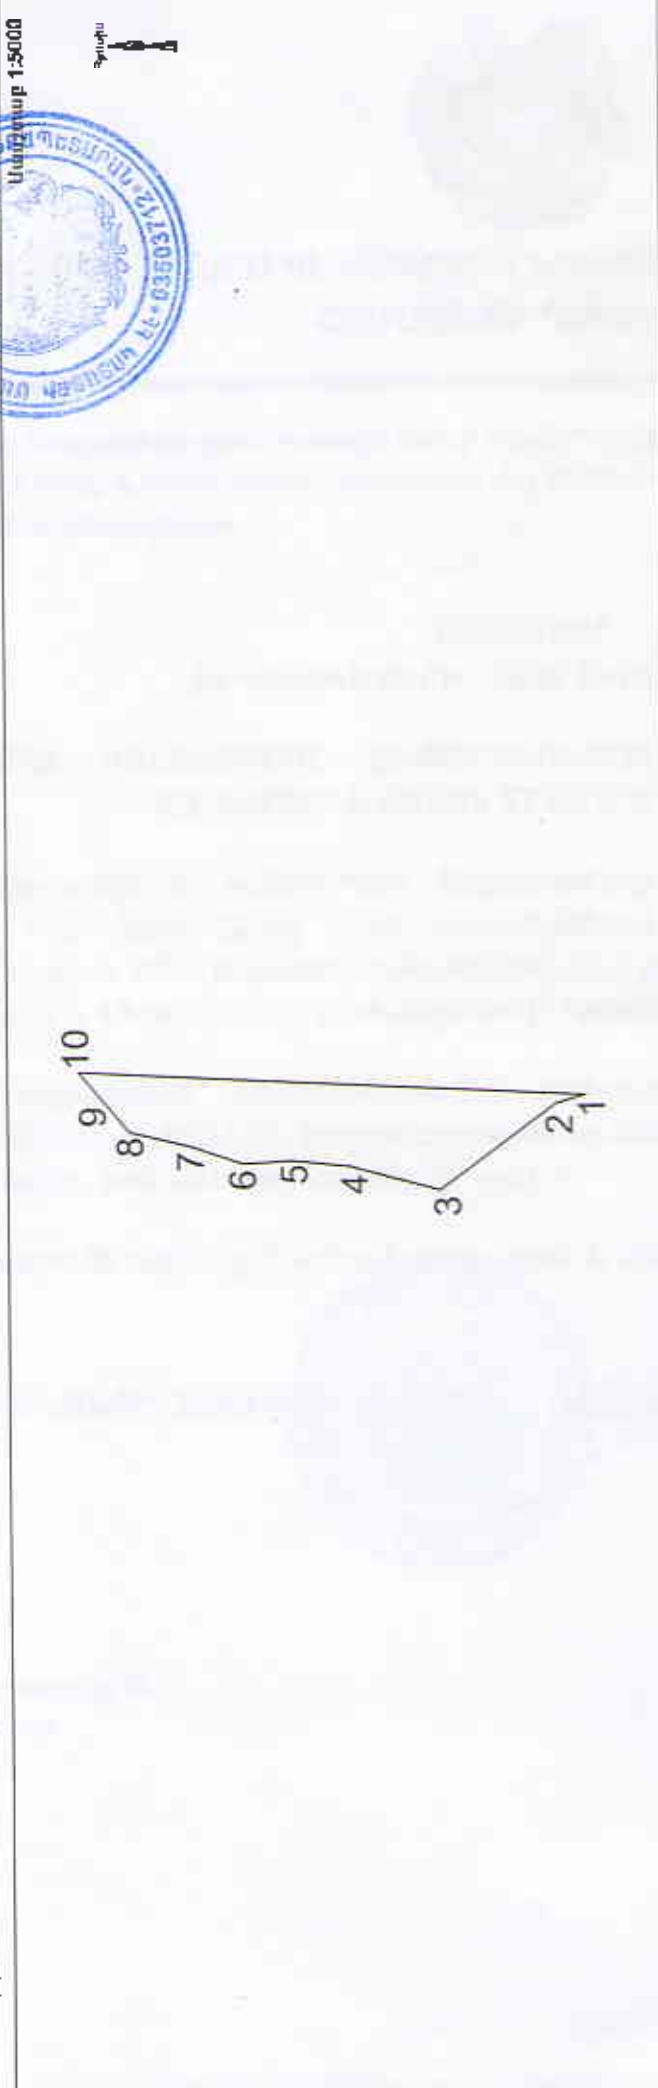

ՀԱՄԱՐԱՊԵՏՈՒԹՅԱՆ ՎԵՐԻՆ ՊԱՏԿԵՐԻ ՀԱՄԱՅՆՔԻ ՂԵԿԱՎԱՐ			
Սակերիցը(հա)	Օ.45114	Օ.45114	Օ.45114
Ծածկագիր	0041 - 0002	0041 - 0002	0041 - 0002
Նպատակային նշանակությունը	Ենթադրյալ, կապի, տրանսպորտի, կոմունալ ենթ. օբյեկտների հողեր	Ենթադրյալ, կապի, տրանսպորտի, կոմունալ ենթ. օբյեկտների հողեր	Ենթադրյալ, կապի, տրանսպորտի, կոմունալ ենթ. օբյեկտների հողեր
Գործարանական նշանակությունը	Տրանսպորտի	Տրանսպորտի	Տրանսպորտի
Հողամասը ճանաչողական է	Տրանսպորտի	Տրանսպորտի	Տրանսպորտի



ՀԱՅԱՍՏԱՆԻ ՀԱՆՐԱՊԵՏՈՒԹՅԱՆ ԿՈՏԱՅՔԻ ՄԱՐԶԻ ՎԵՐԻՆ ՊՏՂՆԻ ՀԱՄԱՅՆՔԻ ՂԵԿԱՎԱՐ

Հայաստանի Հանրապետության Կոտայքի մարզի Վերին Պտղնի համայնք
ՀՀ, Կոտայքի մարզ, գ. Վերին Պտղնի, 2-րդ փողոց թիվ 48, հեռ. 060517670 էլ. փոստ
verinptghni.kotayq@mta.gov.am

ՈՐՈՇՈՒՄ
25 ԴԵԿՏԵՄԲԵՐԻ 2020 ԹՎԱԿԱՆԻ N 236

ՎԵՐԻՆ ՊՏՂՆԻ ՀԱՄԱՅՆՔՈՒՄ ԱՎԱԳԱՆՈՒ ԱՐՏԱՀԵՐԹ ՆԻՍՏ ՀՐԱՎԻՐԵԼՈՒ ՄԱՍԻՆ

Ղեկավարվելով <<Տեղական ինքնակառավարման մասին>> օրենքի 17-րդ հոդվածի պահանջներով՝ **որոշում եմ**

2020 թվականի դեկտեմբերի 28-ին ժամը 15:00-ին հրավիրել Վերին Պտղնի համայնքի ավագանու արտահերթ նիստ՝ հետևյալ օրակարգով

1. Հայաստանի Հանրապետության Կոտայքի մարզի Վերին Պտղնի համայնքի վարչական տարածքի 2021 թվականի տեղական տուրքերի և վճարների դրույքաչափերը սահմանելու մասին:
2. Հայաստանի Հանրապետության Կոտայքի մարզի Վերին Պտղնի համայնքի ղեկավարի 2021 թվականի վարձատրության չափը սահմանելու մասին:
3. Հայաստանի Հանրապետության Կոտայքի մարզի Վերին Պտղնի համայնքապետարանի աշխատակիցների թվաքանակը, հաստիքացուցակը և պաշտոնային դրույքաչափերը 2021 թվականի համար հաստատելու մասին:
4. Հայաստանի Հանրապետության Կոտայքի մարզի Վերին Պտղնի համայնքի ղեկավարի 2021 թվականի կամավոր լիազորությունների իրականացման կարգը հաստատելու մասին:
5. Հայաստանի Հանրապետության Կոտայքի մարզի Վերին Պտղնի համայնքի 2021 թվականի տարեկան աշխատանքային պլանը հաստատելու մասին:
6. Հայաստանի Հանրապետության Կոտայքի մարզի Համայնքի ավագանու անդամի լիազորությունների վաղաժամկետ դադարեցման մասին:
7. Հայաստանի Հանրապետության Կոտայքի մարզի Համայնքի ավագանու 2021 թվականի հերթական նիստերի գումարման ժամանակացույցը հաստատելու մասին:
8. Հողամասի նպատակային և գործառնական նշանակության փոփոխման մասին:
9. «Վերին Պտղնի միջնակարգ դպրոց» ՊՈԱԿ-ին դրամաշնորհի հատկացնելու մասին:
10. Հայաստանի Հանրապետության Կոտայքի մարզի Վերին Պտղնի համայնքի սեփականություն հանդիսացող հողամասերից 2021 թվականի ընթացքում օտարման և օտագործման / վարձակալության / իրավունքով տրամադրման համար նախատեսվող հողամասերի ցուցակը հաստատելու մասին:
11. Վերին Պտղնի համայնքի 2021 թվականի տարեկան բյուջեն հաստատելու մասին:

ՀԱՄԱՅՆՔԻ ՂԵԿԱՎԱՐԻ Ժ/Պ՝

ՅՈՒ. ԳԵՎՈՐԳՅԱՆ

2020 թ. դեկտեմբերի 25
գ. Վերին Պտղնի





ՀԱՅԱՍՏԱՆԻ ՀԱՆՐԱՊԵՏՈՒԹՅԱՆ ԿՈՏԱՅՔԻ ՄԱՐԶ ՎԵՐԻՆ ՊՏՂՆԻ ՀԱՄԱՅՆՔԻ ՂԵԿԱՎԱՐ

Հայաստանի Հանրապետության Կոտայքի մարզի Վերին Պտղնի համայնք
ՀՀ, Կոտայքի մարզ, գ. Վերին Պտղնի 2-րդ փողոց թիվ 48, հեռ. 060 517670, էլ. փոստ՝
verinptghni.kotayq@mta.gov.am

Ո Ր Ո Շ ՈՒ Մ 28 ԴԵԿՏԵՄԲԵՐԻ 2020 ԹՎԱԿԱՆԻ N 237

ՀԱՄԱՅՆՔԱՅԻՆ ՍԵՓԱԿԱՆՈՒԹՅՈՒՆ ՀԱՆԴԻՍԱՑՈՂ ՀՈՂԱՄԱՍԸ ԵՎ ՆՐԱ ՎՐԱ ԳՏՆՎՈՂ ՇԻՆՈՒԹՅՈՒՆՆԵՐԸ ՈՒՂՂԱԿԻ ՎԱՃԱՌՔԻ ԵՂԱՆԱԿՈՎ 'ԳՆՄԱՆ' ՆԱԽԱՊԱՏՎՈՒԹՅԱՆ ԻՐԱՎՈՒՆՔ ՈՒՆԵՑՈՂ ԱՆՁԻՆ ՕՏԱՐԵԼՈՒ ՄԱՍԻՆ

Ղեկավարվելով <<Տեղական ինքնակառավարման մասին>> օրենքի 35-րդ հոդվածի 1-ին մասի 24-րդ կետով, Հոդային օրենսգրքի 66-րդ հոդվածով, Հայաստանի Հանրապետության կառավարության 2003 թվականի ապրիլի 17-ի N470-Ն, 2006 թվականի մայիսի 18-ի N 912-Ն որոշմամբ հաստատված կարգի 34-րդ կետով, 35-րդ կետի դ) ենթակետերով, Վերին Պտղնի համայնքի ավագանու 2020 թվականի դեկտեմբերի 21-ի N 50-Ա որոշմամբ, հաշվի առնելով Սարգիս Գարիկի Մկրտչյանի համաձայնությունը, որոշում եմ՝

1. Վերին Պտղնի համայնքի համայնքային սեփականություն հանդիսացող 07-062-0201-0023 կադաստրային ծածկագրով 0.05467 հա բնակավայրերի նշանակության հասարականակ կառուցապատման հողամասը և դրա վրա առկա 07-062-0201-0023-001 կադաստրային ծածկագրով 74.47 քմ խոհանոցը, 07-062-0201-0023-002 կադաստրային ծածկագրով 42.18 քմ սպասարկման սրահը, 07-062-0201-0023-003 կադաստրային ծածկագրով 41.64 քմ պահեստը, 07-062-0201-0023-004 կադաստրային ծածկագրով 21.59 քմ սպասարկման սրահը, 07-062-0201-0023-006 կադաստրային ծածկագրով 56.68 քմ ավտոտնակը, 07-062-0201-0023-007 կադաստրային ծածկագրով 21.59 քմ սպասարկման սրահը, 07-062-0201-0023-009 կադաստրային ծածկագրով 3.31 քմ օժանդակ շինությունը, 07-062-0201-0023-011 կադաստրային ծածկագրով 3.07 քմ , 10.44 խ.մ պարիսպը, 07-062-0201-0023-005 կադաստրային ծածկագրով 51.65 քմ ծածկը, 07-062-0201-0023-008 կադաստրային ծածկագրով 2.99 քմ ծածկը, 07-062-0201-0023-010 կադաստրային ծածկագրով 15.87 քմ ծածկը՝ սեփականության վկայական N 18092020-07-0115՝ գնման նախապատվության իրավունքով ուղղակի վաճառքով օտարել կառույցը իրականացրած Սարգիս Գարիկի Մկրտչյանին:
2. Ընդունել ի գիտություն, որ՝
 - 1) շինությունների պահպանումը չի խախտում այլ անձանց իրավունքները և օրենքով պահպանվող շահերը, վտանգ չի սպառնում քաղաքացիների կյանքին ու առողջությանը:
 - 2) շինությունները կառուցված չեն հողային օրենսգրքի 60-րդ հոդվածով սահմանված հողամասերի վրա, ինչպես նաև ինժեներատրանսպորտային օբյեկտների օտարման կամ անվտանգության գոտիներում:

3) շինությունները կառուցված չէ քաղաքաշինական նորմերի և կանոնների էական խախտումներով և չի առաջացնում հարկադիր սերմիտուտ պահանջելու իրավունք:

3. Ուղղակի վաճառքի գները սահմանված են հետևյալ հաշվարկով.

- 1) Սույն որոշման 1-ին կետում նշված հասարակական շինությունների 1 քմ -ի համար՝ 23400 (քսաներեք հազար չորս հարյուր) ՀՀ դրամ (տարածազնահատման 7-րդ գոտու՝ կիրառված գործակիցը 0.26)
- 2) Հասարակական կառուցապատման հողամասի 1 քմ-ի կադաստրային արժեքը՝ 4524 (չորս հազար հինգ հարյուր քսանչորս) ՀՀ դրամ :

4. Սարգիս Գարիկի Մկրտչյանը պարտավոր է սույն որոշման ընդունման օրվանից 60-օրյա ժամկետում վճարել.

- 1) Համայնքապետարանի 900105231212 հաշվեհամարին 8 154 432 (ութ միլիոն հարյուր հիսունչորս հազար չորս հարյուր երեսուներկու) ՀՀ դրամ հասարակական շինությունների գինը:
- 2) համայնքապետարանի 900105231170 հաշվեհամարին 2 473 271 (երկու միլիոն չորս հարյուր յոթանասուներեք հազար) ՀՀ դրամ հողամասի գինը:

5. Սահմանել որ սույն որոշումից ծագող գույքային իրավունքների նոտարական ձևակերպման և պետական գրանցման հետ կապված վճարների ու տուրքերի վճարումը կատարվում է Սարգիս Գարիկի Մկրտչյան կողմից:

6. Սահմանել, որ որոշման ընդունման օրվանից 60-օրյա ժամկետում օրինականացման համար սահմանված վճարումը չկատարելու դեպքում նշված ինքնակամ կառույցները ենթակա չեն պետական գրանցման , իսկ սույն որոշումը համարվում է ուժը կորցրած:

7. Սույն որոշումն ուժի մեջ է մտնում որոշման ընդունման մասին իրազեկելուն հաջորդող օրվանից:

ՀԱՄԱՅՆՔԻ ՂԵԿԱՎԱՐԻ Ժ / Պ՝



ՅՈՒ. ԳԵՎՈՐԳՅԱՆ

2020 թղեկտեմբերի 28
գ.Վերին Պտղնի



ՀԱՅԱՍՏԱՆԻ ՀԱՆՐԱՊԵՏՈՒԹՅԱՆ ԿՈՏԱՅՔԻ ՄԱՐԶ ՎԵՐԻՆ ՊՏՂՆԻ ՀԱՄԱՅՆՔԻ ՂԵԿԱՎԱՐ

Հայաստանի Հանրապետության Կոտայքի մարզի Վերին Պտղնի համայնք
ՀՀ, Կոտայքի մարզ, գ. Վերին Պտղնի 2-րդ փողոց թիվ 48, հեռ. 060 517670, էլ. փոստ՝
verinptghni.kotayq@mta.gov.am

Ո Ր Ո Շ ՈՒ Մ 29 ԴԵԿՏԵՄԲԵՐԻ 2020 ԹՎԱԿԱՆԻ N 238

ԻՆՔՆԱԿԱՄ ԿԱՌՈՒՑՎԱԾ ԵԻՆՈՒԹՅԱՆ ՕՐԻՆԱԿԱՆԱՑՄԱՆ ՄԱՍԻՆ

Ղեկավարվելով Հայաստանի Հանրապետության կառավարության 2006թ-ի մայիսի 18-ի N 912-Ն որոշմամբ հաստատված կարգի 10, 11, կետերի պահանջներով, հիմք ընդունելով քաղաքացի Վարդգես Հովսեփյանի դիմումը, <<Տիգրան Լևոնյան>> Անհատ Ձեռնարկատիրոջ կողմից 21.12.2020 թվականին հաստատված հողամասի և շինությունների հատակագծերը, <<Հաբշին Նախագիծ>> ՍՊԸ-ի կողմից 23.12.2020 թվականին հաստատված Տեխնիկական եզրակացությունը, ՀՀ Քաղաքաշինության, տեխնիկական և հրդեհային անվտանգության տեսչական մարմնի 29.12.2020 թվականի դրական դիրքորոշումը, ինչպես նաև տեղում կատարված ուսումնասիրությունը, որ ինքնակամկառույցների պահպանումը չի խախտում այլ անձանց իրավունքները և օրենքով պահպանվող շահերը, շինությունները կառուցված չեն ինժեներատրանսպորտային օբյեկտների օտարման կամ անվտանգության գոտիներում, կառուցված չէ քաղաքաշինական նորմերի և կանոնների էական խախտումներով և չի առաջացնում հանկարգի սերվիտուտպահանջելու իրավունք՝ **որոշում եմ.**

1. Քաղաքացի Վարդգես Հովսեփյանին սեփականության իրավունքով պատկանող՝ Հայաստանի Հանրապետության Կոտայքի մարզ, գյուղ Վերին Պտղնի <<Նոր>> թաղամաս, 1-ին փողոց, թիվ 5 հասցեում գտնվող, 07-062-016-050 ծածկագրով 0.068763 հա բնակավայրերի նշանակության հողամասից 0.027615 հա հասարակական կառուցապատման հողամասի վրա ինքնակամ կառուցված 268.3 քմ հասարակական առևտրի սրահ և 2.72 քմ բնակելի պարիսպը համարել օրինական:

2. Սահմանել, որ հողամասի սեփականատերը որոշման ընդունման օրվանից 60-օրյա ժամկետում, Վերին Պտղնի համայնքի բյուջեի N 900105231212 հաշվեհամարին պետք է վճարի Հայաստանի Հանրապետության կառավարության 2006 թվականի մայիսի 18-ի N 912-Ն որոշմամբ հաշվարկված հասարակական առևտրի սրահի համար 1 395 160 / մեկ միլիոն երեք հարյուր ինսունհինգ հազար հարյուր վաթսուն / ՀՀ դրամ, իսկ բնակելի պարսպի համար՝ 7072 / յոթ հազար յոթանասուներկու / ՀՀ դրամ, ընդհանուր հաշվարկով՝ 1 402 232 /մեկ միլիոն չորս հարյուր երկու հազար երկու հարյուր երեսուներկու / ՀՀ դրամ գումար՝ օրինականացման վճարը:

3. Սահմանել, որ սույն որոշման ընդունման օրվանից 60-օրյա ժամկետում օրինականացման համար սահմանված վճարումը չկատարելու դեպքում, նշված ինքնակամ կառույցները ենթակա չեն պետական գրանցման, իսկ սույն որոշումը համարվում է ուժը կորցրած:

4. Սույն որոշումն ուժի մեջ է մտնում որոշման ընդունման մասին իրազեկելուն հաջորդող օրվանից:

ՀԱՄԱՅՆՔԻ ՂԵԿԱՎԱՐԻ Ժ / Պ՝

ՅՈՒ. ԳԵՎՈՐԳՅԱՆ

2020 թ. դեկտեմբերի 29
Գ.Վեդին Պտղնի





ՀԱՅԱՍՏԱՆԻ ՀԱՏԱԿԱԾՈՒՄ

ՎԵՐԴԱՆ ԳՐԱԾՈՒՄ

Ամրան, ազգանուն (անվանում)

Արտաքին

Ամրան


Վերին հատված

Համար

Լուծված 1-ին փուլից թիվ 5

Համար

1:500

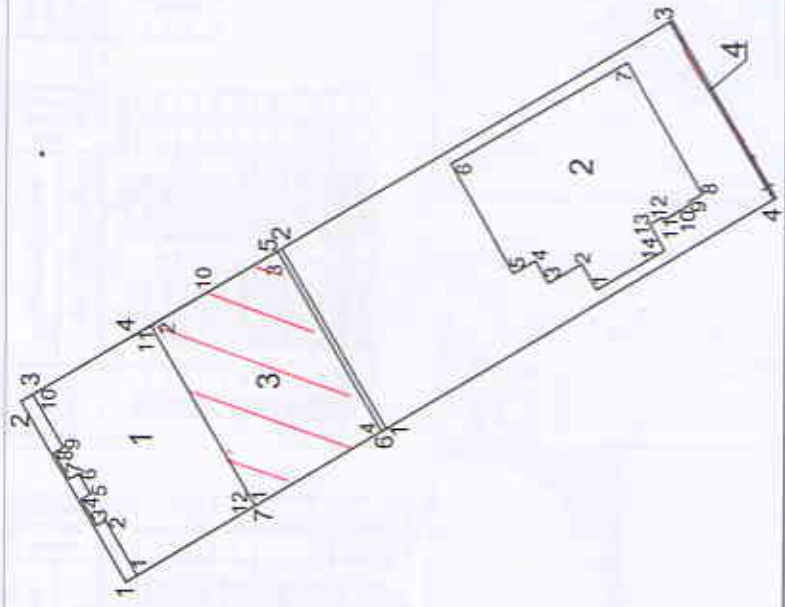

ՀԱՅԱՍՏԱՆ

Ամրանի քանակ (հա)	0.027615 հա 0.041148 հա
Ծածկագիր	07-062-0016-0050
Նպատակային նշանակությունը	Բնակավայրերի
Գործարարական նշանակությունը	Հատարակական կառուց- քնային կառուցակառուցում
Հողամասը ծանոթությունների է	

ԵՐԱՐ ԶԵՆՈՒԹՅԱՆ

Հողատիրության նշանակությունը (անվանում)	Հողատիրության նշանակությունը (անվանում)	Հողատիրության նշանակությունը (անվանում)	Հողատիրության նշանակությունը (անվանում)
1	Առևտրի տարածք	2	Բնակելի տարածք
3	Առևտրի տարածք	4	Պարկինգ

Կատարող

Տեղագրական և տեղագրական

21.12.2020թ.

ամս, ամս, ամս

Որոշման համար

0247

20.12.2020թ.

ամս, ամս, ամս

Իրավաբանական անուն

264.970056

(պատկանում է համար)

«ՀԱՅԿԻՆԻ ՆԵՎՈՐԾԱԿ» ԱԶ

(անվանում)

Կ.Տ.

Ստորագրություն

Հողամաս

0.027615 հա հատարակված
կառուցապատման

Անվանում (ընդհանուր)	Կոորդինատներ		Գծափն յալիկը (մետր)
	X	Y	
1	4450778.82	8460014.39	13.86
2	4450778.82	8460015.09	0.02
3	4450778.82	8460015.47	7.83
4	4450778.82	8460015.43	11.46
5	4450778.82	8460015.24	13.87
6	4450778.82	8460014.39	10.07
7	4450778.82	8460014.37	9.82

0.041148 հա բնակելի
կառուցապատման

Անվանում (ընդհանուր)	Կոորդինատներ		Գծափն յալիկը (մետր)
	X	Y	
1	4450778.73	8460014.39	13.72
2	4450778.73	8460015.14	30.00
3	4450778.73	8460015.47	13.86
4	4450778.73	8460015.24	30.02

1. Առևտրի տրահ

Անվանում (ընդհանուր)	Կոորդինատներ		Գծափն յալիկը (մետր)
	X	Y	
1	4450778.17	8460014.82	4.17
2	4450778.17	8460015.21	0.70
3	4450778.17	8460015.87	3.00
4	4450778.17	8460015.99	0.70
5	4450778.17	8460015.88	1.87
6	4450778.17	8460015.30	3.75
7	4450778.17	8460015.09	2.00
8	4450778.17	8460015.88	0.70
9	4450778.17	8460015.87	4.08
10	4450778.17	8460015.89	3.00
11	4450778.17	8460015.15	13.81
12	4450778.17	8460015.24	9.00

2. Բնակելի տուն

Անվանում (ընդհանուր)	Կոորդինատներ		Գծափն յալիկը (մետր)
	X	Y	
1	4450778.11	8460023.64	1.00
2	4450778.11	8460023.38	2.96
3	4450778.11	8460024.07	1.71
4	4450778.11	8460023.64	1.70
5	4450778.11	8460023.64	8.30
6	4450778.11	8460023.64	13.81
7	4450778.11	8460023.64	10.00
8	4450778.11	8460023.64	1.00
9	4450778.11	8460023.64	0.34
10	4450778.11	8460023.64	1.87
11	4450778.11	8460023.64	0.34
12	4450778.11	8460023.64	0.63
13	4450778.11	8460023.64	1.84
14	4450778.11	8460023.64	8.22

3. Առևտրի տրահ

Անվանում (ընդհանուր)	Կոորդինատներ		Գծափն յալիկը (մետր)
	X	Y	
1	4450778.39	8460015.24	13.81
2	4450778.39	8460021.15	9.73
3	4450778.39	8460015.08	13.71
4	4450778.39	8460014.22	9.78



Դիմող՝ ՀՐԱՅՐ ՄԱՐՏԻՐՈՍՅԱՆ

Տրամադրված տեղեկատվությունը՝

09.12.2020թ.

տրման ամսաթիվը

Գ/Գ	Մարզ	Համայնք	Ծածկագիր	Կադաստրային քարտեզ		Շրջադարձային կետերի կոորդինատներ		Գեոդեզիական կետերի կոորդինատներ	
				Միավորի քանակը	Արժեքը (դրամ)	Քանակը	Արժեքը (դրամ)	Քանակը	Արժեքը (դրամ)
1	Կոտայք	Առինջ	0062-0003.0004	2	200				
2	Կոտայք	Աբովյան	0116-0352	1	100				
3	Կոտայք	Վերին Պտղմի	0016-0050.0060	2	200				
4	Երևան	Կենտրոն	0127-0032	1	100				
5	Երևան	Շենգավիթ	0072-0008	1	100				
6	Երևան	Շենգավիթ	0394-0077	1	100				

Վճարման ենթակա գումարի չափը՝

800 դրամ

Տեղեկատվությունը տրամադրվում է Կադաստրի կոմիտեի Տեղեկատվական տեխնոլոգիաների կենտրոնի կողմից:

Տեղեկատվությունը տրամադրվել է www.e-cadastre.am կայք էջից



Հայաստանի Հանրապետության կառավարությանն առընթեր
անշարժ գույքի կադաստրի պետական կոմիտե

Վ Կ Ա Յ Ա Կ Ա Ն N 0247

ՏԻԳՐԱՆ ԱՆԴՐԱՆԻԿԻ ԼԵՎՈՆՅԱՆԻՆ

քարտեզագրության, գեոդեզիայի, չափագրման (հաշվառման) և հողաշինարարության
գործունեության մասնագիտական որակավորման հանձնաժողովի
18 դեկտեմբերի 2012թ. եզրակացությամբ՝ արձանագրություն N 1
տրվել է

ՔԱՐՏԵԶԱԳՐՈՂԻ, ԳԵՈԴԵԶԻՍՏԻ, ՉԱՓԱԳՐՈՂԻ
(ՀԱՇՎԱՌՈՂԻ), ՀՈՂԱՇԻՆԱՐԱՐԻ

ՈՐԱԿԱՎՈՐՈՒՄ

ՀՀ կառավարությանն առընթեր
անշարժ գույքի կադաստրի
պետական կոմիտեի նախագահ



Ե.ԶԱԽԱՐՅԱՆ

<<20>> դեկտեմբերի 2012թ.

ԷԶՐԱԿԱՅՈՒԹՅՈՒՆ

Կոտայքի մարզ Վերին Պտղնի Նոր Թաղամաս 1-ին փողոց թիվ 5 հասցեի N 25092020-07-0152 վկայականով ամրագրված թիվ 1 հերթական համարը կրող սառնարի սրահի 8.42 քմ սուտիճանահարթակը քանդված է, սեփականատիրոջ պահանջով վերոհիշյալ վկայականով ամրագրված օրինական շինությունների ներքին չափագրություն չի կատարվել: Ինքնակամ կառուցված շինությունների արտաքին մակերեսը կազմում է 271.02 քմ, որից 268.3 քմ հասարակական ստևորի սրահ և 2.72 քմ բնակելի պարիսպ:

Կատարող

(Ստորագրություն)

S.Լևոնյան

(Աճում, Ազգանուն)

Որակավորման վկայականի

N 0247

(Համարը)

Իրավաբանական անձի

264.970056

(Պետական գրանցման համարը)

"Տիգրան Լևոնյան" ՍՊ

(Անվանումը)

21.12.2020թ.

(Ամիս, ամսաթիվ)

20.12.2012թ.

/Տրման ամիս. ամսաթիվ/

ԿՏ

(Ստորագրություն)

«ՀԱՐՇԻՆ ՆԱԽԱԳԻԾ» ՍՊԸ
Ք.Երեւան
Սվաճյան 322. բն. 19
հեռ : (010)724804
093978893
«ԱՐԴՇԻՆԲԱՆԿ» ՓԲԸ
Հ/հ 2480101514180000
Հվհհ 01844994




ООО "АБШИН НАХАГИЦ"
Г.Ереван
ул. Свачян д.32 кв.19
тел: (010)724804
093978893
«АРДШИНБАНК» ЗАО
P/C 2480101514180000
ИНН 01844994

"HABSHIN NAKHAGITS" LLC

ԼԻՑԵՆԶԻԱ 14973

ЛИЦЕНЗИЯ 14973

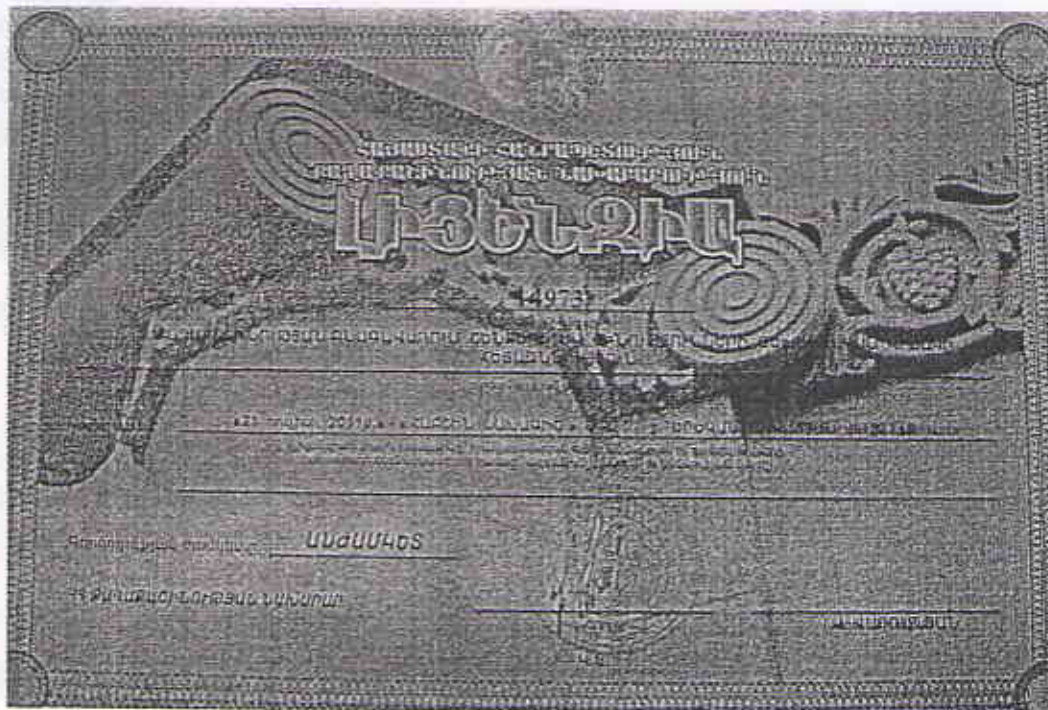

ՏԵՆԵԿԱԿԱՆ ԵԶՐԱԿԱՅՈՒԹՅՈՒՆ

ՕՐՑԵԿՏ՝ ՀՀ Կոտայքի մարզ, Վերին Պտղնի, Նոր Թաղամաս, 1-ին փողոց, քիվ 5
հասցեում առևտրի սրահի շինարարական կոնստրուկցիաների տեխնիկական վիճակի
վերաբերյալ



ԵՐԵՎԱՆ - 2020

«ՀԱՐՇԻՆ ՆԱԽԱԳԻՇ» ՍՊԸ

Ք.Երեվան

Սվաճյան 322, բն. 19

հեռ : (010)724804

093978893

«ԱՐԴՇԻՆԲԱՆԿ» ՓԲԸ

Հ/հ 2480101514180000

Հվհհ 01844994



ООО "АБШИН НАХАГИЦ"

Г.Ереван

ул. Свачян д.32 кв.19

тел: (010)724804

093978893

«АРДШИНБАНК» ЗАО

Р/С 2480101514180000

ИНН 01844994

"HABSHIN NAKHAGITS" LLC

ԼԻՑԵՆԶԻԱ 14973

ЛИЦЕНЗИЯ 14973



Տ Ե Մ Ն Ի Կ Ա Կ Ա Ն Ե Զ Ր Ա Կ Ա Ց ՈՒ Թ Յ ՈՒ Ն

ՕԲՅԵՎՏ՝ ՀՀ Կոտայքի մարզ, Վերին Պտղնի, Նոր Թաղամաս, 1-ին փողոց, քիվ 5
հասցեում առևտրի սրահի շինարարական նոստրուկցիաների տեխնիկական վիճակի
վերաբերյալ

Շինության ծավալափափուկագծային լուծումները

Առևտրի սրահը կառուցվել է 2020թվականին :

Շինությունը երկհարկանի է՝ կառուցված է փոքր թեքությամբ ռելիեֆի վրա :

Առևտրի սրահը իրականացված է կարկասային սխեմայով , կոշտ շրջանակային
հանգույցներով

Հատակագծում ունի ուղղանկյան տեսք :

Հիմքերը - ժապավենային հիմնային հեծանքներ են :

Սյուները - 40.0x 40.0սմ կտրվածքով :

Հեծանքները - 40.0x 50.0սմ կտրվածքով :

Ծածկերը - 1-ին հարկում՝ միաձույլ ե/բետոնե սալ է, 2-րդ հարկում՝ փայտյա է :

Պատերը - 40սմ և 20սմ հաստությամբ տուֆ քարի շարվածք :

Տանիքը - միաթեք, ցինկապատ թիթեղ :

Պարիսպը կառուցվել է 2016 թվականին : Պարիսպը իրականացված է բուտաբետոնե
հիմքով, միջնասյուներով, 20սմ-ոց պատերով, 2.90մ բարձրությամբ:



Ակնադիտական հետազոտության ընթացքում պարզվել է՝

Առևտրի սրահի հետազոտումը իրականացված է կրող և պատող կոնստրուկցիաների ակնադիտական զննման եղանակով:

Ակնադիտական հետազոտումից պարզվեց, որ առևտրի սրահի շինարարական կոնստրուկցիաներում չկան անթույլատրելի ճաքեր, դեֆորմացիաներ:

Համաձայն ՀՀ քաղաքաշինության նախարարի 2009 թ. դեկտեմբերի 8-ի N 282-Ն հրամանի Բնակելի, Հասարակական և Արտադրական շենքերի ու շինությունների տեխնիկական վիճակի հետազննության մեթոդական ցուցումների Աղյուսակի 2 -ի մաշվածության տոկոսը մինչև 21-40 է ,տեխնիկական վիճակը գնահատվում է բավարար :

Առևտրի սրահի ընդհանուր կոնստրուկտիվ համակարգում չկան նրա շահագործման հուսալիության վրա ազդող վնասվածքներ և թերություններ:

Առևտրի սրահը կառուցված է սեյսմիկ նորմաներին համապատասխան և սեյսմակայունության սանդղակի 8 բալ 2-րդ գոտու համար:

Եզրահանգում

ՀՀ Կոտայքի մարզ, Վերին Պտղնի,Նոր Թաղամաս, ,1-ին փողոց,թիվ 5 հասցեում առևտրի սրահի շինարարական կոնստրուկցիաները գտնվում են լավ տեխնիկական վիճակում, չկան շահագործման հուսալիության վրա ազդող վնասվածքներ և թերություններ:

Առևտրի սրահը կառուցվել է ինքնակրող սեյսմակայիս նորմերին համապատասխան և ենթակա է հետագա շահագործման:

ԿՈՆՍՏՐՈՒԿՏՈՐ



Ա.ՀՈՎՀԱՆՆԻՍՅԱՆ



ՀԱՅԱՍՏԱՆԻ ՀԱՆՐԱՊԵՏՈՒԹՅԱՆ ԿՈՏԱՅՔԻ ՄԱՐԶԻ ՎԵՐԻՆ ՊՏՂՆԻ ՀԱՄԱՅՆՔԻ ՂԵԿԱՎԱՐ

Հայաստանի Հանրապետության Կոտայքի մարզի Վերին Պտղնի համայնք
ՀՀ, Կոտայքի մարզ, գ.Վերին Պտղնի, 2-րդ փողոց թիվ 48, Հեռ. 060517670 էլ.փոստ
verinptghni.kotayq@mta.gov.am

Ո Ր Ո Շ ՈՒ Մ
30 ԴԵԿՏԵՄԲԵՐԻ 2020 ԹՎԱԿԱՆԻ N 239

ՀՈՂԱՄԱՍԻ ՆՊԱՏԱԿԱՅԻՆ ԵՎ ԳՈՐԾԱՌՆԱԿԱՆ ՆՇԱՆԱԿՈՒԹՅՈՒՆԸ ՓՈՓՈԽԵԼՈՒ ՄԱՍԻՆ

Հիմք ընդունելով <<Տեղական ինքնակառավարման մասին>> օրենքի 35-րդ հոդվածի 1-ին մասի 17-րդ կետի պահանջը, <<Քաղաքաշինության մասին>> օրենքի 14³ հոդվածի 5-րդ կետի պահանջներով, Հայաստանի Հանրապետության Կառավարության 2011 թվականի դեկտեմբերի 29-ի թիվ 1920-Ն որոշման պահանջներով ինչպես նաև Վերին Պտղնի համայնքի ավագանու 2020 թվականի դեկտեմբերի 28-ի թիվ 60-Ա որոշման պահանջը, **որոշում եմ**

Փոփոխել քաղաքացիներ Հեղինե Խաչատրյանի և Թաթուլ Հովհաննիսյանի ընդհանուր համատեղ սեփականություն հանդիսացող 07-062-0202-0016 կադաստրային ծածկագրով գյուղատնտեսական նշանակության 0.1175 հա վարելահողի նպատակային նշանակությունը բնակավայրերի, գործառնական նշանակությունը բնակելի կառուցապատման:

ՀԱՄԱՅՆՔԻ ՂԵԿԱՎԱՐ՝



Գ. ՊՈՂՈՍՅԱՆ

2020 թ. դեկտեմբերի 30
գ.Վերին Պտղնի



ՀԱՅԱՍՏԱՆԻ ՀԱՆՐԱՊԵՏՈՒԹՅԱՆ ԿՈՏԱՅՔԻ ՄԱՐԶԻ ՎԵՐԻՆ ՊՏՂՆԻ ՀԱՄԱՅՆՔԻ ՂԵԿԱՎԱՐ

Հայաստանի Հանրապետության Կոտայքի մարզի Վերին Պտղնի համայնք
ՀՀ, Կոտայքի մարզ, գ.Վերին Պտղնի, 2-րդ փողոց թիվ 48, հեռ.060517670 էլ.փոստ
verinptghni.kotayq@mta.gov.am

ՈՐՈՇՈՒՄ

30 ԴԵԿՏԵՄԲԵՐԻ 2020 ԹՎԱԿԱՆԻ N 240

**ՀԵՂԻՆԵ ԽԱԶԱՏՐՅԱՆԻՆ ԵՎ ԹԱԹՈՒԼ ՀՈՎՀԱՆՆԻՍՅԱՆԻՆ ԸՆԴՀԱՆՈՒՐ
ՀԱՄԱՏԵՂ ՍԵՓԱԿԱՆՈՒԹՅԱՆ ԻՐԱՎՈՒՆՔՈՎ ՊԱՏԿԱՆՈՂ ՀՈՂԱՄԱՍԻՆ ՀԱՍՑԵ
ՏՐԱՄԱԴՐԵԼՈՒ ՄԱՍԻՆ**

Ղեկավարվելով <<Տեղական ինքնակառավարման մասին>> օրենքի 35-րդ հոդվածի 1-ին մասի 22-րդ կետի պահանջներով, Հայաստանի Հանրապետության Կառավարության 2005 թվականի դեկտեմբերի 29-ի թիվ 2387-Ն որոշմամբ հաստատված կարգի 29-րդ և 48-րդ կետերի պահանջներով՝ որոշում եմ.

1. Հեղինե Խաչատրյանին և Թաթուլ Հովհաննիսյանին ընդհանուր համատեղ սեփականություն հանդիսացող /կադաստրային ծածկագիր 07-062-0202-0016/ 0.1175 հա հողամասին տրամադրել հասցե՝ ՀՀ Կոտայքի մարզ, գ. Վերին Պտղնի, Նորավան թաղամաս 2-րդ փողոց թիվ 38:

2. Սույն որոշումն ուժի մեջ է մտնում ստորագրման պահից:

ՀԱՄԱՅՆՔԻ ՂԵԿԱՎԱՐ՝



Գ. ՊՈՂՈՍՅԱՆ

2020 թ. դեկտեմբերի 30
գ.Վերին Պտղնի



ՀԱՅԱՍՏԱՆԻ ՀԱՆՐԱՊԵՏՈՒԹՅԱՆ ԿՈՏԱՅՔԻ ՄԱՐԶ ՎԵՐԻՆ ՊՏՂՆԻ ՀԱՄԱՅՆՔԻ ՂԵԿԱՎԱՐ

Հայաստանի Հանրապետության Կոտայքի մարզի Վերին Պտղնի համայնք
ՀՀ, Կոտայքի մարզ, գ. Վերին Պտղնի 2-րդ փողոց թիվ 48, հեռ. 060 517670,
verinptghni.kotayq@mta.gov.am

ՈՐՈՇՈՒՄ
30 ԴԵԿՏԵՄԲԵՐԻ 2020 ԹՎԱԿԱՆԻ N241

ԻՆՔՆԱԿԱՄ ԿԱՌՈՒՅՎԱԾ ՇԻՆՈՒԹՅՈՒՆՆԵՐԻ ՕՐԻՆԱԿԱՆԱՑՄԱՆ ՄԱՍԻՆ

Ղեկավարվելով Հայաստանի Հանրապետության կառավարության 2006թ-ի մայիսի 18-ի N 912-Ն որոշմամբ հաստատված կարգի 10, 11, 22.1 կետերի պահանջներով, հիմք ընդունելով քաղաքացի Լիլիթ Առաքելյանի դիմումը, համայնքի կադաստրային քարտեզը, <<Կոստ Կոնսալտ>> ՍՊԸ-ի կողմից 01.12.2020 թվականին հաստատված հողամասի և շինությունների հատակագծերը, «Հաքչին Նախագիծ» ՍՊԸ-ի կողմից 29.12.2020 թվականին հաստատված տեխնիկական եզրակացությունը, ՀՀ Քաղաքաշինության, տեխնիկական և հրդեհային անվտանգության տեսչական մարմնի 30.12.2020 թվականի դրական դիրքորոշումը, ինչպես նաև տեղում կատարված ուսումնասիրությունը, որ ինքնակամ կառույցների պահպանումը չի խախտում այլ անձանց իրավունքները և օրենքով պահպանվող շահերը, շինությունը կառուցված չէ ինժեներատրանսպորտային օբյեկտների օտարման կամ անվտանգության գոտիներում, կառուցված չէ քաղաքաշինական նորմերի և կանոնների էական խախտումներով և չի առաջացնում հարկադիր սերվիտուտ պահանջելու իրավունք՝ որոշում եմ.

1. Քաղաքացի Լիլիթ Առաքելյանին սեփականության իրավունքով պատկանող, Վերին Պտղնի երևան-Սևան մայրուղի, թիվ 2/12-1 հասցեում գտնվող՝ 07-062-0105-0033 կադաստրային ծածկագրով հողամասում ինքնակամ կառուցված հասարակական նպատակային նշանակությամբ 112.87 քմ շինությունները համարել օրինական:

2. Սահմանել, որ հողամասի սեփականությունը որոշման ընդունման օրվանից 60-օրյա ժամկետում, Վերին Պտղնի համայնքի բյուջեի N 900105231212 հաշվեհամարին պետք է վճարի Հայաստանի Հանրապետության կառավարության 2006 թվականի մայիսի 18-ի N 912-Ն որոշմամբ հաշվարկված հասարակական սպասարկման օբյեկտի համար 586924 / հինգ հարյուր ութսունվեց հազար ինն հարյուր քսանչորս / ՀՀ դրամ օրինականացման վճարը:

3. Սահմանել, որ սույն որոշման ընդունման օրվանից 60-օրյա ժամկետում օրինականացման համար սահմանված վճարումը չկատարելու դեպքում, եշված ինքնակամ կառույցը ենթակա չէ պետական գրանցման, իսկ սույն որոշումը համարվում է ուժը կորցրած:

ՀԱՄԱՅՆՔԻ ՂԵԿԱՎԱՐ՝

Գ. ՊՈՂՈՍՅԱՆ

20 20թ.դեկտեմբերի 30
գ. Վերին Պտղնի

