



ՀԱՅԱՍՏԱՆԻ ՀԱՆՐԱՊԵՏՈՒԹՅԱՆ ԿՈՏԱՅՔԻ ՄԱՐԶԻ ԱԿՈՒՆՔ ՀԱՄԱՅՆՔԻ ՂԵԿԱՎԱՐ

Հայաստանի Հանրապետության Կոտայքի մարզ Ակունք համայնք
ՀՀ, Կոտայքի մարզ, գ. Ակունք, Կենտրոնական խճուղի 72, akunq.kotayq@mta.gov.am

Ո Ր Ո Շ ՈՒ Մ

07 ՍԵՊՏԵՄԲԵՐԻ 2023 թվականի N 716

ՀՈՂԻ ՆՊԱՏԱԿԱՅԻՆ ՆՇԱՆԱԿՈՒԹՅՈՒՆԸ ՓՈԽԵԼՈՒ ՄԱՍԻՆ

Ղեկավարվելով Հողային օրենսգրքի 3-րդ հոդվածի առաջին մասի 1-ին կետի, «Քաղաքաշինության մասին» օրենքի 14³-րդ հոդվածի, Հայաստանի Հանրապետության կառավարության 2011 թվականի դեկտեմբերի 29-ի թիվ 1918-Ն որոշմամբ հաստատված կարգի, Հայաստանի Հանրապետության Վարչապետի 2009 թվականի դեկտեմբերի 22-ի թիվ 1064-Ա որոշմամբ ստեղծված Հայաստանի Հանրապետության համայնքների քաղաքաշինական ծրագրային փաստաթղթերի մշակման աշխատանքները համակարգող միջգերատեսչական հանձնաժողովի 2023 թվականի ապրիլի 05-ի թիվ 28 դրական եզրակացությունը, հիմք ընդունելով համայնքի ավագանու 2023 թվականի ապրիլի 25-ի թիվ 31 որոշումը. որոշում եմ.

1. Համայնքային սեփականություն հանդիսացող / հիմք անշարժ գույքի իրավունքի պետական գրանցման թիվ 08082023-07-0168 վկայական / մարզ Կոտայք, համայնք Ակունք, գյուղ Զառ՝ 07-027-0033-0009 կադաստրային ծածկագրով, 5.922665 հա մակերեսով գյուղատնտեսական նշանակության վարելահող, այլ հողատեսք հողամասից 1.43 հա մակերեսով հողամասը փոխադրել՝ բնակավայրի բնակելի կառուցապատման հողերի կատեգորիա, օրենսդրությամբ սահմանված կարգով կառուցապատում իրականացնելու համար:
2. Սահմանել, որ սույն որոշման ընդունման օրվանից 60-օրյա ժամկետում սահմանված կարգով ընթացք չտալու դեպքում սույն որոշումը համարվում է ուժը կորցրած:
3. Սույն որոշման առաջին կետում նշված հողի նպատակային նշանակության փոփոխությունը պետական գրանցում ստանալուց հետո ընդգրկել համայնքի տարեկան, ընթացիկ հաշվառման և համայնքի հողային հաշվեկշռում:

ՀԱՄԱՅՆՔԻ ՂԵԿԱՎԱՐ՝

Հ.ՌՈՒԲԵՆՅԱՆ

2023 թ. սեպտեմբերի 07
գ. Ակունք





ՀԱՅԱՍՏԱՆԻ ՀԱՆՐԱՊԵՏՈՒԹՅԱՆ ԿՈՏԱՅՔԻ ՄԱՐԶԻ ԱԿՈՒՆՔ ՀԱՄԱՅՆՔԻ ՂԵԿԱՎԱՐ

Հայաստանի Հանրապետության Կոտայքի մարզ Ակունք համայնք
ՀՀ, Կոտայքի մարզ, գ. Ակունք, Կենտրոնական խճուղի 72, akunq.kotayq@mta.gov.am

Ո Ր Ո Շ ՈՒ Մ

07 ՍԵՊՏԵՄԲԵՐԻ 2023 թվականի N 717

<<ՏԻԳՐԱՆ ՊՈՂՈՍՅԱՆ ՀՈՎՀԱՆՆԵՍԻ>> ԱՆՀԱՏ ՁԵՌՆԱՐԿԱՏԻՐՈՋԸ ՈԳԵԼԻՑ
ԽՄԻՉՔՆԵՐԻ ԵՎ ԾԽԱԽՈՏԱՅԻՆ ԱՐՏԱԴՐԱՏԵՍԱԿՆԵՐԻ ԿԱՄ ԾԽԱԽՈՏԱՅԻՆ
ԱՐՏԱԴՐԱՏԵՍԱԿՆԵՐԻ ՓՈԽԱՐԻՆԻՉՆԵՐԻ ԿԱՄ ԾԽԱԽՈՏԱՅԻՆ
ԱՐՏԱԴՐԱՏԵՍԱԿՆԵՐԻ ՆՄԱՆԱԿՆԵՐԻ ՎԱՃԱՌՔԻ ԹՈՒՅԼՏՎՈՒԹՅՈՒՆ ՏԱԼՈՒ
ՄԱՍԻՆ

Համաձայն «Տեղական ինքնակառավարման մասին» օրենքի 45 հոդվածի 1-ին մասի
2-րդ կետի, այսպատանի Հանրապետության Կոտայքի մարզի Ակունք համայնքի
ավագանու 2021թ դեկտեմբերի 16-ի թիվ 65-Ն որոշման, հիմք ընդունելով Տիգրան
Հովհաննեսի Պողոսյանի կողմից ներկայացված հայտը՝ որոշում եմ .

1. Ակունքի համայնքում մանրածախ առևտրով զբաղվող Կապուտան վարչական
բնկավայրի բնակիչ <<Տիգրան Պողոսյան Հովհաննեսի>> անհատ ձեռնարկատիրոջը
տալ ոոգելից խմիչքների և ծխախոտային արտադրատեսակների կամ ծխախոտային
արտադրատեսակների փոխարինիչների կամ ծխախոտային արտադրատեսակների
նմանակների վաճառք՝ 2023 թվականի հուլիսի 1-ից մինչև 2023 թվականի
դեկտեմբերի 31-ը ընկած ժամանակահատվածի համար:

2. Սույն որոշումն ուժի մեջ է մտնում ստորագրման օրվանից:

ՀԱՄԱՅՆՔԻ ՂԵԿԱՎԱՐ՝

Հ. ՌՈՒԲԵՆՅԱՆ

20 թ. սեպտեմբերի 08
գ. Ակունք



**ՀԱՅԱՍՏԱՆԻ ՀԱՆՐԱՊԵՏՈՒԹՅՈՒՆ
ԿՈՏԱՅՔԻ ՄԱՐԶ
ԱԿՈՒՆԻ ԶԱՄԱՅՆՔԱԴԵՏԱՐԱՆ
ԹՈՒՅԼՏՎՈՒԹՅՈՒՆ N ՈՒՃ - 67**

**ՈԳԵԼԻՑ ԵՎ ԱԼԿՈՅՈՒՄՅՈՒՆ ԽՄԻՉՔՆԵՐԻ ԿԱՄ ՕՐԵՆՔՈՎ ՍԱՀՄԱՆՎԱԾ
ՍԱՀՄԱՆԱՓԱԿՈՒՄՆԵՐԻՆ ՀԱՄԱՊԱՏԱՍԽԱՆ ԾԽԱԽՈՏԱՅԻՆ
ԱՐՏԱԴՐԱՏԵՍԱԿՆԵՐԻ ԿԱՄ ԾԽԱԽՈՏԱՅԻՆ ԱՐՏԱԴՐԱՏԵՍԱԿՆԵՐԻ
ՓՈԽԱՐԻՆԻՉՆԵՐԻ ԿԱՄ ԾԽԱԽՈՏԱՅԻՆ ԱՐՏԱԴՐԱՏԵՍԱԿՆԵՐԻ ՆՄԱՆԱԿՆԵՐԻ
ՎԱՃԱՌՔԻ**

Տրված՝ 07 սեպտեմբեր 2023թ.

Վաճառքի կամ իրացման թույլատրված ապրանքի անվանումը՝
Ոգելից խմիչքի և ծխախոտի արտադրանքի վաճառք

Հայտատու իրավաբանական անձի լրիվ անվանումը, կազմակերպատիրական ձևը և
գտնվելու վայրը կամ անհատ ձեռնարկատիրոջ անունը, ազգանունը և գտնվելու վայրը,
հարկ վճարողի հաշվառման համարը՝

**<<ՏԻԳՐԱՆ ՊՈՂՈՍՅԱՆ ՀՈՎՀԱՆՆԵՍԻ>> ԱԶ, ԿՈՏԱՅՔԻ ՄԱՐԶ ԱԿՈՒՆԸ
ՀԱՄԱՅՆՔ ԳՅՈՒՂ ԿԱՊՈՒՏԱՆ 2-ՐԴ ՓՈՂՈՑ 1-ԻՆ ՓԱԿՈՒՂԻ 2, ՀՎՀՀ՝ 43071495**

Գործունեության տեսակի իրականացման վայրը՝
**ԿՈՏԱՅՔԻ ՄԱՐԶ ԱԿՈՒՆԸ ՀԱՄԱՅՆՔ ԳՅՈՒՂ ԿԱՊՈՒՏԱՆ 2-ՐԴ ՓՈՂՈՑ 1-ԻՆ
ՓԱԿՈՒՂԻ 2**

Շինության տեսակը՝
Հիմնական շինություն

Թույլտվության գործողության ժամկետը՝
01 հուլիս 2023-ից մինչև 31 դեկտեմբեր 2023-ը

ՀԱՄԱՅՆՔԻ ՂԵԿԱՎԱՐ

ՀՈՒՆԱՆ ՌՈՒԲԵՆՅԱՆ

QR կոդի միջոցով կարող եք ստուգել թույլտվության վավերականությունը
համայնքապետարանի կառավարման տեղեկատվական համակարգում





ՀԱՅԱՍՏԱՆԻ ՀԱՆՐԱՊԵՏՈՒԹՅԱՆ ԿՈՏԱՅՔԻ ՄԱՐԶԻ ԱԿՈՒՆՔ ՀԱՄԱՅՆՔԻ ՂԵԿԱՎԱՐ

Հայաստանի Հանրապետության Կոտայքի մարզ Ակունք համայնք
ՀՀ, Կոտայքի մարզ, գ. Ակունք, Կենտրոնական խճուղի 72, akunq.kotayq@mta.gov.am

Ո Ր Ո Շ ՈՒ Մ

07 ՍԵՊՏԵՄԲԵՐԻ 2023 թվականի N 718

«<ԳՐԵՏԱ ՍԱՂԱԹԵԼՅԱՆ ԱՂԱՍՈՒ >> ԱՆՀԱՏ ԶԵՌՆԱՐԿԱՏԻՐՈՋԸ ՈԳԵԼԻՑ
ԽՄԻՉՔՆԵՐԻ ԵՎ ԾԽԱԽՈՏԱՅԻՆ ԱՐՏԱԴՐԱՏԵՍԱԿՆԵՐԻ ԿԱՄ ԾԽԱԽՈՏԱՅԻՆ
ԱՐՏԱԴՐԱՏԵՍԱԿՆԵՐԻ ՓՈԽԱՐԻՆԻՉՆԵՐԻ ԿԱՄ ԾԽԱԽՈՏԱՅԻՆ
ԱՐՏԱԴՐԱՏԵՍԱԿՆԵՐԻ ՆՄԱՆԱԿՆԵՐԻ ՎԱՃԱՌՔԻ ԹՈՒՅԼՏՎՈՒԹՅՈՒՆ ՏԱԼՈՒ
ՄԱՍԻՆ

Համաձայն «Տեղական ինքնակառավարման մասին» օրենքի 45 հոդվածի 1-ին մասի
2-րդ կետի, Ակունք համայնքի ավագանու 2022 թվականի դեկտեմբերի 28-ի թիվ 107-Ն
որոշման, հիմք ընդունելով Գրետա Աղասու Սաղաթելյանի կողմից ներկայացված
հայտը՝ որոշում եմ .

1. Ակունքի համայնքում մանրածախ առևտրով զբաղվող Ակունք գյուղի Կենտրոնական
խճուղի թիվ 23 հասցեի << Գրետա Սաղաթելյան Աղասու >> անհատ
ձեռնարկատիրոջը տալ ոգելից խմիչքների և ծխախոտային արտադրատեսակների
կամ ծխախոտային արտադրատեսակների փոխարինիչների կամ ծխախոտային
արտադրատեսակների նմանակների վաճառքի թույլտվություն՝ 2023 թվականի
հուլիսի 1-ից մինչև դեկտեմբերի 31-ը ընկած ժամանակահատվածի համար:

2. Սույն որոշումն ուժի մեջ է մտնում ստորագրման օրվանից:

ՀԱՄԱՅՆՔԻ ՂԵԿԱՎԱՐ՝

Հ. ՌՈՒԲԵՆՅԱՆ

2023 թ. սեպտեմբեր 07
գ. Ակունք



**ՀԱՅԱՍՏԱՆԻ ՀԱՆՐԱՊԵՏՈՒԹՅՈՒՆ
ԿՈՏԱՅՔԻ ՄԱՐԶ
ԱԿՈՒՆԻՔԻ ՀԱՄԱՅՆՔԱԴԵՏԱՐԱՆ
ԹՈՒՅԼՏՎՈՒԹՅՈՒՆ N ՈՒՆԾ - 68**

**ՈԳԵԼԻՑ ԵՎ ԱԼԿՈՅՈՒԱՅԻՆ ԽՄԻՉՔՆԵՐԻ ԿԱՄ ՕՐԵՆՔՈՎ ՍԱՀՄԱՆՎԱԾ
ՍԱՀՄԱՆԱՓԱԿՈՒՄՆԵՐԻՆ ՀԱՄԱՊԱՏԱՍԽԱՆ ԾԽԱԽՈՏԱՅԻՆ
ԱՐՏԱԴՐԱՏԵՍԱԿՆԵՐԻ ԿԱՄ ԾԽԱԽՈՏԱՅԻՆ ԱՐՏԱԴՐԱՏԵՍԱԿՆԵՐԻ
ՓՈԽԱՐԻՆԻՉՆԵՐԻ ԿԱՄ ԾԽԱԽՈՏԱՅԻՆ ԱՐՏԱԴՐԱՏԵՍԱԿՆԵՐԻ ՆՄԱՆԱԿՆԵՐԻ
ՎԱՃԱՌՔԻ**

Տրված՝ 07 սեպտեմբեր 2023թ.

Վաճառքի կամ իրացման թույլատրված ապրանքի անվանումը՝
Ոգելից խմիչքի և ծխախոտի արտադրանքի վաճառք

Հայտատու իրավաբանական անձի լրիվ անվանումը, կազմակերպատիրական ձևը և
գտնվելու վայրը կամ անհատ ձեռնարկատիրոջ անունը, ազգանունը և գտնվելու վայրը,
հարկ վճարողի հաշվառման համարը՝

**ԳՐԵՏԱ ՍԱՂԱԹԵԼՅԱՆ ԱՂԱՍՈՒ>> ԱԶ, ՀՀ Կոտայքի մարզ Ակունք համայնք
գյուղ Ակունք Կենտրոնական խճուղի 23, ՀՎՀՀ՝ 43194751**

Գործունեության տեսակի իրականացման վայրը՝

ՀՀ Կոտայքի մարզ Ակունք համայնք գյուղ Ակունք Կենտրոնական խճուղի 23/1

Ծինության տեսակը՝

Հիմնական շինություն

Թույլտվության գործողության ժամկետը՝

01 հուլիս 2023-ից մինչև 31 դեկտեմբեր 2023-ը

ՀԱՄԱՅՆՔԻ ՂԵԿԱՎԱՐ

ՀՈՒՆԱՆ ՌՈՒԲԵՆՅԱՆ



QR կոդի միջոցով կարող եք ստուգել թույլտվության վավերականությունը
համայնքապետարանի կառավարման տեղեկատվական համակարգում





ՀԱՅԱՍՏԱՆԻ ՀԱՆՐԱՊԵՏՈՒԹՅԱՆ ԿՈՏԱՅՔԻ ՄԱՐԶԻ ԱԿՈՒՆՔ ՀԱՄԱՅՆՔԻ ՂԵԿԱՎԱՐ

Հայաստանի Հանրապետության Կոտայքի մարզ Ակունք համայնք
ՀՀ, Կոտայքի մարզ, գ. Ակունք, Կենտրոնական խճուղի 72, akunq.kotayq@mta.gov.am

Ո Ր Ո Շ ՈՒ Մ

08 ՍԵՊՏԵՄԲԵՐԻ 2023 թվականի N 719

ՀՈՂԱՄԱՍԸ ՈՒՂՂԱԿԻ ՎԱՃԱՌՔՈՎ, ԸՆԴՀԱՅՆՄԱՆ ՆՊԱՏԱԿԱՌՎ ՕՏԱՐԵԼՈՒ ՄԱՍԻՆ

Համաձայն Հողային օրենսգրքի 66-րդ հեղվածի 1-ին մասի 8-րդ կետի, Հայաստանի Հանրապետության կառավարության 2001 թվականի ապրիլի 12-ի թիվ 286 որոշման կարգի 20-րդ կետի, 2016 թվականի մայիսի 26-ի թիվ 550-Ն որոշման կարգի 2-րդ կետի, հիմք ընդունելով Ակունք համայնքի ավագանու 2023 թվականի հունիսի 13-ի թիվ 44 որոշման 2-րդ հավելվածը և Սամվել Հովհաննեսի Մկրտչյանի դիմումը. որոշում եմ.

1. Համայնքային սեփականություն հանդիսացող / հիմք անշարժ գույքի իրավունքի պետական գրանցման թիվ 31072023-07-0178 վկայական / 07-038-0113-0057 կադաստրային ծածկագրով 0.238 հա մակերեսով գյուղատնտեսական նշանակության այլ հողատեսք հողամասը ուղղակի վաճառքով, ընդլայնման նպատակով օտարել՝ 07-038-0113-0016 կադաստրային ծածկագրով, 1.15 հա մակերեսով գյուղատնտեսական նշանակության վարելահող հողամասի սեփականատեր՝ Սամվել Հովհաննեսի Մկրտչյանին 500 000 / հինգ հարյուր հազար / ՀՀ դրամով: Քանի, որ Սամվել Հովհաննեսի Մկրտչյանին պատկանող հողամասի մուտքն ու ելքն իրականացվում է համայնքային սեփականություն հանդիսացող հողամասից այդ իսկ պատճառով ցանկություն է հայտնել գնել տվյալ հողամասը հետագայում բարեկարգելու և օգտագործելու համար: Հողամասը չի կարող օգտագործվել այլ նպատակային նշանակմամբ և նպատակահիմար չէ ընդլայնել այլ հողամասի:
2. Հողի օտարման գումարը օրենքով սահմանված ժամկետում վճարել Ակունք համայնքի բյուջե / հաշվեհամար 900105203179 /:
3. Սույն որոշման կատարման ընթացքի և նոտարական վավերացման պարտականությունը դրվում է Րաֆֆի Կարենի Գասպարյանի վրա:
4. Որոշումը ուժի մեջ է մտնում ստորագրման օրվանից:


ՀԱՄԱՅՆՔԻ ՂԵԿԱՎԱՐ

Հ.ՈՒՌԵՆՅԱՆ

2023 թ. *սեպտեմբերի 08*
գ. Ակունք



Քաղաքացու սեփականություն
հանդիսացող հողամաս՝ 1.15հա

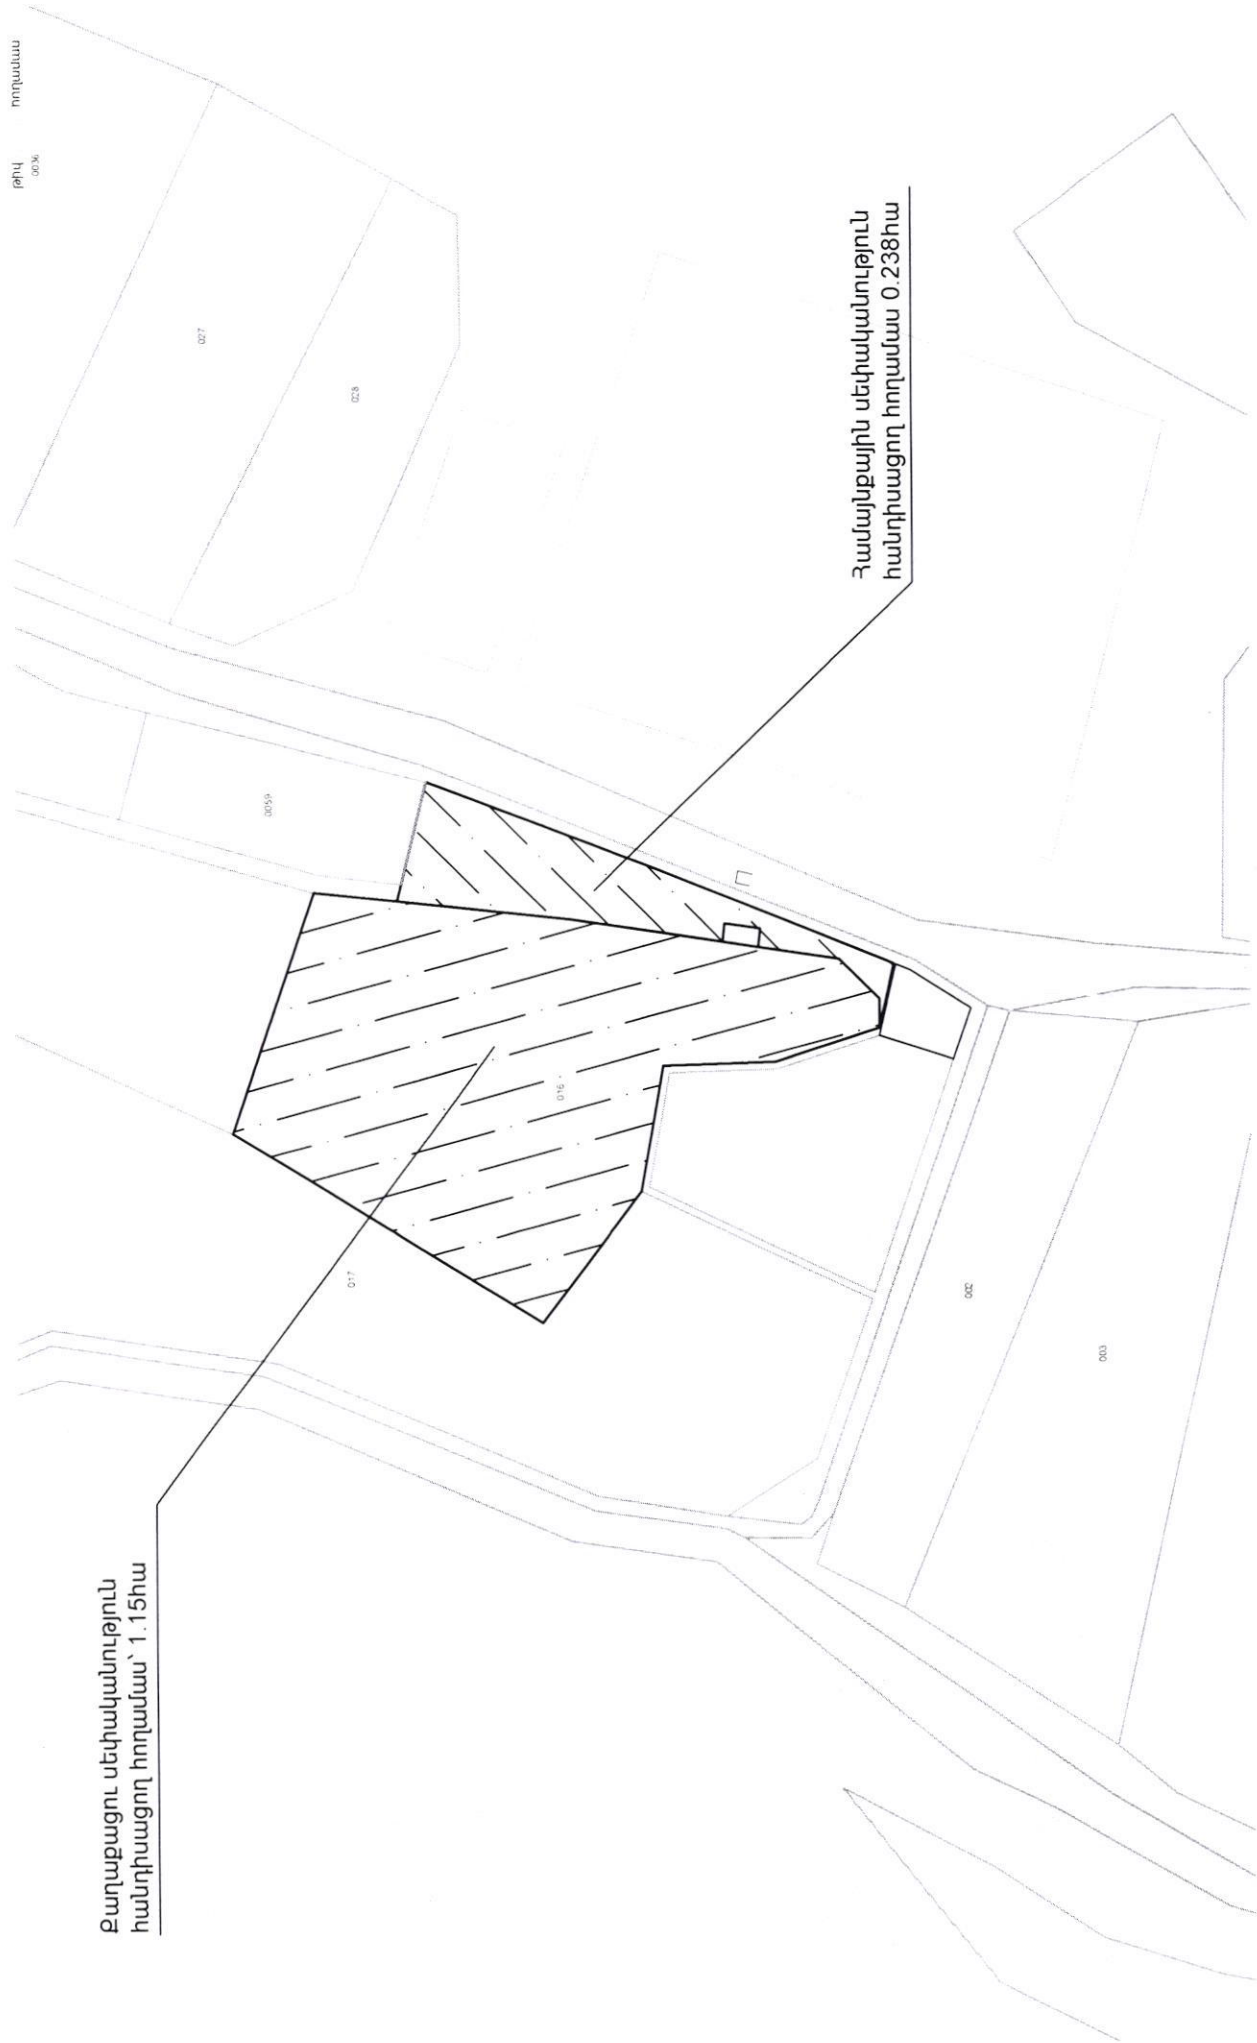

Համայնքային սեփականություն
հանդիսացող հողամաս 0.238հա



ՀԱՅԱՍՏԱՆԻ ՀԱՆՐԱՊԵՏՈՒԹՅԱՆ ԿՈՏԱՅՔԻ ՄԱՐԶԻ ԱԿՈՒՆՔ ՀԱՄԱՅՆՔԻ ՂԵԿԱՎԱՐ

Հայաստանի Հանրապետության Կոտայքի մարզ Ակունք համայնք
ՀՀ, Կոտայքի մարզ, գ. Ակունք, Կենտրոնական խճուղի 72, akunq.kotayq@mta.gov.am

Ո Ր Ո Շ ՈՒ Մ

08 ՍԵՊՏԵՄԲԵՐԻ 2023 թվականի N 720

ՇԱՀԵՆ ՀԱԿՈԲԻ ԳԵՎՈՐԳՅԱՆԻՆ ՇԻՆԱՐԱՐՈՒԹՅԱՆ ԹՈՒՅԼՏՎՈՒԹՅՈՒՆ ՏԱԼՈՒ ՄԱՍԻՆ

Համաձայն «Տեղական ինքնակառավարման մասին» օրենքի 42 հոդվածի 1-ին մասի 6-րդ կետի, Հայաստանի Հանրապետության կառավարության 2015 թվականի մարտի 19-ի N 596-Ն որոշման, հիմք ընդունելով Շահեն Հակոբի Գևորգյանի կողմից ներկայացրած նախագծային փաստաթղթերը և դիմումը, որոշում եմ

1. Համաձայնեցնել կառուցապատող՝ կողմից ներկայացրած Շահեն Հակոբի Գևորգյանի կողմից ներկայացված << Վաչագան Թադևոսյան Պետրոսի >> անհատ ձեռնարկատիրոջ կողմից կազմված նախագծային փաստաթղթերը և տալ շինարարության թույլտվություն Ակունք համայնք գյուղ Նոր գյուղ 1-ին փողոց թիվ 28, ծածկագիր՝ 07-007-049-0003-0001, 0,212 հա մակերեսով հողամասից 0,035 հա-ն բնակավայրերի հասարակական կառուցապատման հողամասում սպասարկման սրահի կառուցման համար:
2. Պարտավորեցնել կառուցապատողին շինարարությունը սկսելուց 3 օր առաջ ներկայացնել տեղեկանք շինարարությունը սկսելու վերաբերյալ:

ՀԱՄԱՅՆՔԻ ՂԵԿԱՎԱՐ՝

Հ. ՌՈՒԲԵՆՅԱՆ

2023 թ. սեպտեմբերի 08
գ. Ակունք





ՀԱՅԱՍՏԱՆԻ ՀԱՆՐԱՊԵՏՈՒԹՅՈՒՆ
ԿՈՏԱՅՔԻ ՄԱՐԶ, ԱԿՈՒՆՔ

ՇԻՆԱՐԱՐՈՒԹՅԱՆ ԹՈՒՅԼՏՎՈՒԹՅՈՒՆ

N 126 08 սեպտեմբեր 2023թ

Տրված է
կառուցապատող

ՇԱՀԵՆ ԳԵՎՈՐԳՅԱՆԻՆ, ՀՀ, Կոտայքի մարզ, Ակունք համայնք, գ. Նոր Գյուղ, 1 Փ., 28

(իրավաբանական անձի անվանումը, պետական գրանցման վկայականի համարը)

ՀՀ, Կոտայքի մարզ, Ակունք համայնք, գ. Նոր Գյուղ, 1 Փ., 28, ծածկագիր՝ 07-049-0003-0001

հասցեում

(օբյեկտի անվանումը, ազգանունը, հասցեն, հողամասի գտնվելու վայրը)

Սպասարկման սրահի կառուցում, Միջին ռիսկայնության աստիճանի օբյեկտ/2-րդ կատեգորիա/, սպասարկման սրահի արտաքին չափերը՝ 7,4մ X 4,4մ, առավելագույն բարձրությունը գրոյական Նիշից՝ 3,6մ,,

օբյեկտի

(օբյեկտի անվանումը, ռիսկայնության աստիճանը (կատեգորիան), հակիրճ բնութագիրը, հիմնական ցուցանիշները)

**Սպասարկման սրահի կառուցման աշխատանքները
իրականացնելու նպատակով շինարարության
թույլտվության համար**

շինարարական
աշխատանքների
կատարման, այդ թվում՝

(նոր կառուցման, վերակառուցման, վերականգնման, ուղեղացման և այլն)

կառուցապատվող հողամասի գլխավոր հատակագծի վրա
նշված ոչ հիմնական կառույցների

տեղադրման
համար:

(նշվում են ոչ հիմնական
կառույցների անվանումները)

1. Օբյեկտի նախագծային
փաստաթղթերը՝
1) մշակվել են

**աշխատանքային նախագիծ <<ՎԱԶԱԳԱՆ
ԹԱԴԵՎՈՍՅԱՆ ՊԵՏՐՈՍԻ>> Աձ**

(նախագծային փաստաթղթերի փուլը, նախագծային աշխատանքների կապալառուի անվանումը,

ՃԱԴ-Ա1-018

(լիցենզիայի համարը)

կողմից,

2) ստացել է (են)

թ. N փորձագիտական դրական եզրակացությունը

(եզրակացությունները)

(նշել փորձաքննության տեսակը)

կողմից

(նշել փորձաքննության մարմնի (մարմինների) անվանումը, լիցենզիայի համարը)

կամ նախագիծը թողարկող պատասխանատու
կապալառուի երաշխավորագիրը՝

01/08/2023 թ. N 01/08-23

(նշել նախագիծը թողարկող պատասխանատու կապալառուի
երաշխավորության պայմանագրի համարը)

3) սահմանված կարգով համաձայնեցվել են իրավասու մարմնի,
օրենքով սահմանված այլ շահագրգիռ մարմինների

**01/08/2023 թ.
N 01/08-23**

հետ:

(նշել մարմինների անվանումները և
համաձայնեցման ժամկետները)

2. Շինարարական աշխատանքներն
իրականացնել

**08 սեպտեմբեր 2023 - 08
սեպտեմբեր 2024**

ընթացքում:

(նշել շինարարության նորմատիվային տևողությունը)

Ներառյալ ավարտական ակտի տրամադրման համար ավարտված շինարարական օբյեկտն
ընդունող հանձնաժողովի աշխատանքի համար նախատեսվող ժամկետը:

2.1.Ապահովել օբյեկտի շահագործման թույլտվության ստացումը՝

[] ավարտական ակտի տրամադրումից մեկ ամսվա ընթացքում,

[] ավարտական ակտի տրամադրման օրը:

3.Ճինարարության վարման մատյանը բաղկացած է էջից, կարված և դրոշմակնքված է կողմից:

4.Նախագծային փաստաթղթերը փոփոխվել են

(լրացվում է N 1 հավելվածի 108-րդ կետով նախատեսված դեպքերում)

(նախագծային աշխատանքների կապալառուի անվանումը, լիցենզիայի համարը)

կողմից

և սահմանված կարգով համաձայնեցվել իրավասու մարմնի

(նշել իրավասու մարմնի անվանումը)

և այլ

շահագրգիռ մարմինների

(նշել օրենքով սահմանված համաձայնեցնող մարմինների անվանումները)

հետ:

5.Հատուկ պայմաններ՝

1)Կառուցապատողը նախքան շինարարությունն սկսելը, ինչպես նաև դրա ընթացքում, պարտավոր է հասցվելիք վնասների փոխհատուցման համար համաձայնության գալ կառուցապատման հետևանքով վնասներ կրող սուբյեկտների հետ:

2)Ճինարարության թույլտվությամբ սահմանված ժամկետներում կառուցապատումը չավարտելու դեպքում գործում են N 1 հավելվածի 123-126-րդ կետերով սահմանված պահանջները:

3)(լրացվում է N 1 հավելվածի 84-րդ կետով սահմանված դեպքերում) սույն թույլտվությունը տրվել է սահմանված կարգով հաստատված «Նախագիծ» փուլի հիման վրա, որին հաջորդող «Աշխատանքային փաստաթղթեր» փուլը պետք է ապահովի հաստատված փուլով ընդունված լուծումները և աշխատանքների իրականացման հաջորդականությունը

(նշվում են նախապատրաստական, հողային, շինմոնտաժային աշխատանքները և այլ աշխատանքներ)

6.(լրացվում է N1 հավելվածի 13-րդ կետով սահմանված դեպքերում)

Հաշվի առնելով, որ կառուցվող օբյեկտի շինարարությունը հնարավոր չէ առանց գլխավոր հատակագծի վրա համարների տակ նշված շենքի (շենքերի) և կամ շինության

(շինությունների)

քանդման՝

(նշվում են ամբողջությամբ կամ մասամբ քանդման ենթակա օբյեկտները, դրանց հիմնական ցուցանիշները, ընդհանուր մակերեսը, հարկայնությունը, շինանյութերը և այլն)

սեփականատիրոջը (օգտագործողին)

(նշվում է պետական գրանցման վկայականի համարը)

տրված սույն թույլտվությունը նաև քանդման թույլտվություն է:

Օբյեկտի քանդման աշխատանքներն իրականացնել նախագծային փաստաթղթերով ամրագրված հաջորդականությամբ:

7.Այլ

Ճինհրապարակում ապահովել ժամանակավոր ցանկապատի և պայմաններ տեղեկատվական վահանակի առկայությունը

(նշվում են իրավական ակտերով և (կամ) պայմանագրով նախատեսված այլ պայմանները)

8.Կառուցապատողը շինարարական (քանդման, ապամոնտաժման) աշխատանքները սկսելուց առնվազն 3 օր առաջ համաձայն N 5 հավելվածի N 2-5 ձևի տեղեկացնում է իրավասու մարմնին:

9.Թույլտվության հիման վրա ցանկացած շինարարական և զուգահեռ աշխատանք կարող է իրականացվել բացառապես Հայաստանի Հանրապետության օրենսդրությանը, նախագծային փաստաթղթերին և նորմատիվ-տեխնիկական պահանջներին համապատասխան:

ՀԱՄԱՅՆՔԻ ՂԵԿԱՎԱՐ



ՀՈՒՆԱՆ ՌՈՒԲԵՆՅԱՆ



ՀԱՅԱՍՏԱՆԻ ՀԱՆՐԱՊԵՏՈՒԹՅԱՆ ԿՈՏԱՅՔԻ ՄԱՐԶԻ ԱԿՈՒՆՔ ՀԱՄԱՅՆՔԻ ՂԵԿԱՎԱՐ

Հայաստանի Հանրապետության Կոտայքի մարզ Ակունք համայնք
ՀՀ, Կոտայքի մարզ, գ. Ակունք, Կենտրոնական խճուղի 72, akunq.kotayq@mta.gov.am

Ո Ր Ո Շ ՈՒ Մ

08 ՍԵՊՏԵՄԲԵՐԻ 2023 թվականի N 721

ՀԱՄԱՅՆՔԻ ՂԵԿԱՎԱՐԻ 2023 ԹՎԱԿԱՆԻ ՍԵՊՏԵՄԲԵՐԻ 04-Ի ԹԻՎ 691 ՈՐՈՇՄԱՆ
ՄԵՋ ՓՈՓՈԽՈՒԹՅՈՒՆՆԵՐ ԿԱՏԱՐԵԼՈՒ ՄԱՍԻՆ

Համաձայն «Նորմատիվ իրավական ակտերի մասին» օրենքի 33-րդ հոդվածի՝ որոշում եմ.

1. Համայնքի ղեկավարի 2023 թվականի սեպտեմբերի 04-ի « Անշարժ գույքի բաժանման արդյունքում առաջացած առանձնացված մասերին հասցե տրամադրելու մասին » թիվ 691 որոշման մեջ կատարել հետևյալ փոփոխությունները.

1) Որոշման 1-ին կետում << $S1=0.1020$ հա >> բառը փոխարինել << $S1=0.1110$ հա >> բառով և << $S2=0.31693$ հա >> բառը փոխարինել << $S2=0.30793$ հա >> բառով:

2. Սույն որոշումն ուժի մեջ է մտնում ստորագրման օրվանից:

ՀԱՄԱՅՆՔԻ ՂԵԿԱՎԱՐ

Հ. ՌՈՒԲԵՆՅԱՆ



2023 թ. սեպտեմբեր 8
գ. Ակունք



ՀԱՅԱՍՏԱՆԻ ՀԱՆՐԱՊԵՏՈՒԹՅԱՆ ԿՈՏԱՅՔԻ ՄԱՐԶԻ ԱԿՈՒՆՔ ՀԱՄԱՅՆՔԻ ՂԵԿԱՎԱՐ

Հայաստանի Հանրապետության Կոտայքի մարզ Ակունք համայնք
ՀՀ, Կոտայքի մարզ, գ. Ակունք, Կենտրոնական խճուղի 72, akunq.kotayq@mta.gov.am

Ո Ր Ո Շ ՈՒ Մ

11 ՍԵՊՏԵՄԲԵՐԻ 2023 թվականի N 722

ՀԱՅԿԱԿԱՆ ԲԱՐԵԳՈՐԾԱԿԱՆ ԸՆԴՀԱՆՈՒՐ ՄԻՈՒԹՅԱՆ ՀԱՅԱՍՏԱՆԻ
ՆԵՐԿԱՅԱՑՈՒՑՉՈՒԹՅԱՆ ՀԱՍՅԵՈՎ ՍՏԱՅԿԱԾ ԲԵՌԻ ԲԱՇԽՄԱՆ ՄԱՍԻՆ

Հիմք ընդունելով ՀՀ փոխվարչապետի 2023 թ. ապրիլի 18-ի N 292-Ա որոշումը՝ որոշում եմ.

Հայկական բարեգործական ընդհանուր միության Ֆրանսիայի մասնաճյուղի կողմից որպես օժանդակություն Հայկական բարեգործական ընդհանուր միության Հայաստանի ներկայացուցչության հասցեով ուղարկված նոր հագուստը բաշխել բարեգործության մասին օրենքի 2-րդ հոդվածի 1-ին կետով սահմանված ֆիզիկական անձանց:

ՀԱՄԱՅՆՔԻ ՂԵԿԱՎԱՐ՝



Հ. ՌՈՒԲԵՆՅԱՆ

2023 թ.

սեպտեմբեր 11

գ. Ակունք



ՀԱՅԱՍՏԱՆԻ ՀԱՆՐԱՊԵՏՈՒԹՅԱՆ ԿՈՏԱՅՔԻ ՄԱՐԶԻ ԱԿՈՒՆՔ ՀԱՄԱՅՆՔԻ ՂԵԿԱՎԱՐ

Հայաստանի Հանրապետության Կոտայքի մարզ Ակունք համայնք
ՀՀ, Կոտայքի մարզ, գ. Ակունք, Կենտրոնական խճուղի 72, akunq.kotayq@mta.gov.am

Ո Ր Ո Շ ՈՒ Մ

11 ՍԵՊՏԵՄԲԵՐԻ 2023 թվականի N 723

ՀԱՍՑԵ ՏՐԱՄԱԴԻԵԼՈՒ ՄԱՍԻՆ

Ղեկավարվելով «Տեղական ինքնակառավարման մասին» օրենքի 35-րդ հոդվածի առաջին մասի 22-րդ կետով, Հայաստանի Հանրապետության Կառավարության 2005 թվականի դեկտեմբերի 29 թիվ 2387-Ն որոշման կարգի 29-րդ կետով. Ռուբիկ Շահնազարյանի դիմումը՝ որոշում եմ.

1. Կոտայքի մարզի Ակունք համայնքի Կապուտան բնակավայրում Էմմա Մուրադի Շահնազարյանին, Ռուբիկ Ասլանի Շահնազարյանին, Նախշուն Սեդրակի Շահնազարյանին և Արտակ Ռուբիկի Շահնազարյանին սեփականության իրավունքով պատկանող՝ / հիմք անշարժ գույքի իրավունքի պետական գրանցման թիվ 729730 վկայական /07-036-0016-0004 կադաստրային ծածկագրերով, 0.217 հա մակերեսով հողամասին տրամադրել հասցե՝ մարզ Կոտայք, համայնք Ակունք գյուղ Կապուտան, 8-րդ փողոց, 2 բնակելի տուն:
2. Որոշումը ուժի մեջ է մտնում ստորագրման օրվանից:

ՀԱՄԱՅՆՔԻ ՂԵԿԱՎԱՐ

Հ.ՌՈՒԲԵՆՅԱՆ



2023 թ. սեպտեմբերի 11
գ. Ակունք

Հասցե տրամադրելու մասին որոշում (որոշման քաղվածք)

ՔԱՂԱՍԾ

Անշարժ գույքերի հասցեներ տրամադրելու մասին

Ը/Ը	Դիմող	Տրամադրվող հասցեն	Ծածկագիր	Շտրիխ-կոդ
1	Էմմա Մուրադի Շահնազարյան, Թուրքի Ասլանի Շահնազարյան, Խաչատրյան Մեղրակի Շահնազարյան և Արտակ Թուրքիի Շահնազարյան	Ակունք գյուղ Կապուտան, 8-րդ փողոց, 2 բնակելի տուն	070368CDBETD	



ՀԱՅԱՍՏԱՆԻ ՀԱՆՐԱՊԵՏՈՒԹՅԱՆ ԿՈՏԱՅՔԻ ՄԱՐԶԻ ԱԿՈՒՆԶ ՀԱՄԱՅՆՔԻ ՂԵԿԱՎԱՐ

Հայաստանի Հանրապետության Կոտայքի մարզ Ակունք համայնք
ՀՀ, Կոտայքի մարզ, գ. Ակունք, Կենտրոնական խճուղի 72, akunq.kotayq@mta.gov.am

Ո Ր Ո Շ ՈՒ Մ

11 ՍԵՊՏԵՄԲԵՐԻ 2023 թվականի N 724

ԲՅՈՒՋԵՆՈՒՄ ՎԵՐԱԲԱՇԽՈՒՄ ԿԱՏԱՐԵԼՈՒ ՎԵՐԱԲԵՐՅԱԼ

Համաձայն Ակունք համայնքի ավագանու 2022 թվականի դեկտեմբերի 28-ի N 110-Ն որոշման 2-րդ կետի, որոշում եմ՝

Համայնքի 2023 թվականի բյուջեում կատարել վերաբաշխում .

- Համայնքի բյուջեի 06 բաժնի 03 խմբի 01 դասի <<Ջրամատակարարում>> ծրագրի 4252 հոդվածից 1 000 000 դրամ , 01 բաժնի 01 խմբի 01 դասի <<Օրենսդիր, գործադիր մարմիններ և պետական կառավարում>> ծրագրի 4269 հոդվածից 1 000 000 դրամ, 4241 հոդվածից 500 000 դրամ ,տեղափոխել՝ 08 բաժնի 04 խմբի 02 դասի <<Աջակցություն հասարակական կազմակերպություններին>> ծրագրի 4819 հոդված:
- Համայնքի բյուջեի 05 բաժնի 01 խմբի 01 դասի <<Աղբահանություն>> ծրագրի 4239 հոդվածի 3-րդ եռամսյակից 450 000 դրամ , տեղափոխել՝ 06 բաժնի 03 խմբի 01 դասի <<Ջրամատակարարում>> ծրագրի 4252 հոդված:
- Համայնքի բյուջեի 08 բաժնի 02 խմբի 03 դասի <<Մշակույթ>> ծրագրի 4239 հոդվածից 400 000 դրամ տեղափոխել՝ 4269 հոդված:
- Համայնքի բյուջեի 01 բաժնի 06 խմբի 01 դասի <<Ընդհանուր բնույթի ծառայություն>> ծրագրի 4211 հոդվածից 500 000 դրամ , տեղափոխել՝ 4823 հոդված:
- Համայնքի բյուջեի 05 բաժնի 01 խմբի 01 դասի <<Աղբահանություն>> ծրագրի 5122 հոդվածի 700 000 դրամ տեղափոխել՝ 04 բաժնի 05 խմբի 01 դասի <<Ճանապարհային տրանսպորտ>> ծրագրի 5113 հոդված:
- Համայնքի բյուջեի 09 բաժնի 01 խմբի 01 դասի <<Նախադպրոցական կրթություն>> ծրագրի 4511 հոդվածի 3-րդ եռամսյակից 1000000 դրամ տեղափոխել՝ 06 բաժնի 04 խմբի 01 դասի <<Փողոցային լուսավորություն>> ծրագրի 4212 հոդվածի 3-րդ եռամսյակ:
- Սույն որոշումը ուժի մեջ է մտնում ստորագրման օրվանից :

ՀԱՄԱՅՆՔԻ ՂԵԿԱՎԱՐ

Հ. ՌՈՒԲԵՆՅԱՆ



2023 թ. սեպտեմբերի 11
գ. Ակունք



ՀԱՅԱՍՏԱՆԻ ՀԱՆՐԱՊԵՏՈՒԹՅԱՆ ԿՈՏԱՅՔԻ ՄԱՐԶԻ ԱԿՈՒՆՔ ՀԱՄԱՅՆՔԻ ՂԵԿԱՎԱՐ

Հայաստանի Հանրապետության Կոտայքի մարզ Ակունք համայնք
ՀՀ, Կոտայքի մարզ, գ. Ակունք, Կենտրոնական խճուղի 72, akunq.kotayq@mta.gov.am

Ո Ր Ո Շ ՈՒ Մ

11 ՍԵՊՏԵՄԲԵՐԻ 2023 թվականի N 725

ՃԱՐՏԱՐԱՊԵՏԱՀԱՏԱԿԱԳԾԱՅԻՆ ԱՌԱՋԱԴՐԱՆՔՆԵՐ ՏՐԱՄԱԴԻԵԼՈՒ ՄԱՍԻՆ

Համաձայն հողային օրենսգրքի 7-րդ հոդվածի 15-րդ մասի, «Տեղական ինքնակառավարման մասին» օրենքի 42-րդ հոդվածի 1-ին մասի 4-րդ կետի, Հայաստանի Հանրապետության կառավարության 2015 թվականի մարտի 19-ի N 596-Ն որոշման, հիմք ընդունելով համայնքի ավագանու 2023 թվականի օգոստոսի 18-ի թիվ 55 որոշումը, Դավիթ Էդիկի Հունանյանի հայտը, որոշում եմ

1. Կառուցապատող՝ Դավիթ Էդիկի Հունանյանին տրամադրել ճարտարապետահատակագծային առաջադրանք համայնք Ակունք գյուղ Ակունք 117-րդ թաղամաս թիվ 35, ծածկագրեր՝ 07-009-0117-0035, ջերմատան կառուցման համար :

2. Սույն որոշումն ուժի մեջ է մտնում ստորագրաման օրվանից :



ՀԱՄԱՅՆՔԻ ՂԵԿԱՎԱՐ

Հ. ԱՌԻԲԵՆՅԱՆ

20 99 թ. սեպտեմբերի 11
գ. Ակունք



**ՀԱՅԱՍՏԱՆԻ ՀԱՆՐԱՊԵՏՈՒԹՅՈՒՆ
ԿՈՏԱՅԵԻ ՄԱՐԶ
ԱԿՈՒՆԶ ՀԱՄԱՅՆՔ**

**ՆԱԽԱԳԾՄԱՆ ԹՈՒՅԼՏՎՈՒԹՅՈՒՆ (ՃԱՐՏԱՐԱՊԵՏԱՀԱՏԱԿԱԳԾԱՅԻՆ
ԱՌԱՋԱԴՐԱՆՔ)**

N 101

11 սեպտեմբեր 2023թ.

Օբյեկտ

**Ջերմատան կառուցման
աշխատանքային նախագիծ ջերմոցի
արտաքին չափերը 20.12մ x 100.12մ,
առավելագույն բարձրությունը
գրոյական նիշից՝ 6.25մ, միջինից բարձր
ռիսկայնության աստիճանի օբյեկտ /3-
րդ կատեգորիա/**

(օբյեկտի անվանումը, կառուցում, վերակառուցում,
ուժեղացում, վերականգնում, գործառնական նշանակության
փոփոխություն, հակիրճ բնորոշումը, հզորությունը,
ռիսկայնության աստիճանը (կատեգորիան))

Նախագծային փաստաթղթերի մշակման
համար

Նախագծային փաստաթղթերի մշակում

(նախագծման փուլերը և այլն)

Գտնվելու վայրը

**ՀՀ Կոտայքի մարզ, Ակունք համայնք գ.
Ակունք 117-րդ թաղամաս թիվ 35,
ծածկագիր՝ 07-009-0117-0035**

(մարզի, համայնքի, փողոցի անվանումները, շենքի համարը,
հողամասի ծածկագիրը)

Կառուցապատող

**ԴԱՎԻԹ ՀՈՒՆԱՆՅԱՆ, ՀՀ, Կոտայքի
մարզ Աբովյան համայնք գյուղ
Բալահովիտ Լ. Ավետիսյան փ. 2-րդ նրբ.
2-րդ զ. 38 բն., 091 93 18 88**

(կազմակերպության անվանումը, գտնվելու վայրը,
ֆիզիկական անձի անունը, ազգանունը, բնակության վայրը,
հեռախոսահամարը, էլեկտրոնային հասցեն)

Առաջադրանքի տրամադրման հիմքը

**Կառուցապատողի դիմումը
Նպատակային նշանակությունը
փոխելու մասին, անշարժ գույքի
իրավունքի պետական գրանցման
վկայականները, ավագանու 18
օգոստոսի 2023թ. թիվ 55 որոշումը, 09
օգոստոսի 2023 թվականի հայտը**

(կառուցապատման նպատակով Հայաստանի
Հանրապետության օրենսդրությամբ սահմանված կարգով
հողամասի տրամադրման, անշարժ գույքի փոփոխման
իրավունքը հաստատող անհրաժեշտ փաստաթղթերը)

Առաջադրանքի գործողության ժամկետը

մեկ տարի

(N 1 հավելվածի 32-րդ կետին համապատասխան)

**ՆԱԽԱԳԾՎՈՂ ՀՈՂԱՄԱՍԻ ԲՆՈՒԹԱԳԻՐԸ
(աստղանիշով (*)) նշված դրույթների գրաֆիկական արտացոլումը
տրամադրվում է կից ներկայացվող ամփոփ սխեմայով՝ Մ 1:500)**

**Նպատակային նշանակությունը՝
արդյունաբերության,
ընդերքօգտագործման և այլ**

1.Հողամասը գտնվում է

2.(*). Հողամասի չափերը

3.Հողամասի առկա վիճակը

4.(*). Տրանսպորտային պայմանները

5.Ինժեներական ցանցեր և սարքավորումներ

(ջրամատակարարման, կոյուղու, գազամատակարարման, տաք ջրի մատակարարման, էլեկտրամատակարարման, էլեկտրոնային հաղորդակցության համակարգեր)

6.(*). Կից հողամասեր

7.Բնության հատուկ պահպանվող և (կամ) պատմամշակութային հուշարձանների տարածքներ (պահպանական գոտիներ)

8.(*). Հատակագծային սահմանափակումներ

արտադրական նշանակության օբյեկտների հողերի կատեգորիա, գործառնական նշանակությունը՝ գյուղատնտեսական արտադրական օբյեկտների

(հողամասի դիրքը քաղաքաշինական միջավայրում, դրա նպատակային և գործառնական նշանակությունը)

0.445 հա որից փոփոխման ենթակա է 0.445 հա ,

(հողամասի սահմանները՝ կոորդինատային նշահարմամբ, մակերեսը (հա))

Չկառուցապատված

(ռելիեֆի բնութագիրը, շենքերի (այդ թվում՝ քանդման ենթակա) առկայությունը (օգտագործումը, նշանակությունը, հարկայնությունը, շինարարական նյութերը և այլն), կանաչապատումը, բարեկարգումը և այլն)

միջհամայնքային ճանապարհների

(ճանապարհների առկայությունը, երկաթուղային տրանսպորտի մոտեցումները և այլն)

գոյություն ունեցող ինժեներական ցանցեր

(նախագծվող հողամասով կամ կից տարածքով անցնող ինժեներական ենթակառուցվածքները, այդ թվում՝ ստորգետնյա)

առկա են գյուղատնտեսական նշանակության հողամասեր

(կից հողօգտագործումների անվանումը և դրանց սահմանները՝ համաձայն ներկայացված սխեմայի)

չկան

(հուշարձանի անվանումը, կարգավիճակը և այլն)

չկան

(տեղանքում գործող արտադրական, պաշտպանվող օբյեկտների, ինժեներատրանսպորտային ենթակառուցվածքների և այլ օբյեկտների նկատմամբ սահմանափակումները, այդ թվում՝ սերվիտուտները)

ՆԱԽԱԳԾԱՅԻՆ ՊԱՅԱՆՁՆԵՐ
(աատղանիշով (*)) նշված դրույթների գրաֆիկական արտացոլումը տրամադրվում է կից ներկայացվող ամփոփ սխեմայով Մ 1:500)

9.Ճարտարապետահատակագծային պահանջներ

9.1.(*). օբյեկտի հեռավորությունը կարմիր գծից (մետր)

9.2.(*). հեռավորությունը հարևան հողակտորներից (օբյեկտներից) (մետր)

9.3.թույլատրելի բարձրությունը (մետր)

9.4.կառուցապատման խտության գործակիցը (կառույցի (կառույցների) ընդհանուր մակերեսի հարաբերությունը հողամասի մակերեսին)

9.5.կառուցապատման տոկոսը (կառուցապատվող (անջրանցիկ) տարածքի հարաբերությունը հողամասի մակերեսին՝ տոկոսներով (%))

9.6.կանաչապատման տոկոսը (կանաչապատ տարածքի հարաբերությունը հողամասի մակերեսին՝ տոկոսներով (%))

9.7.այլ պահանջներ

10.Հողամասում գտնվող շենքերի ու շինությունների քանդման կամ տեղափոխման (ապամոնտաժման)

Ջերմատան կառուցման նախագիծ անշարժ գույքի սեփականության իրավունքի վկայականով

(ելնելով Հայաստանի Հանրապետության օրենսդրության և նորմատիվատեխնիկական փաստաթղթերի պահանջներից, առկա քաղաքաշինական ծրագրային փաստաթղթերի դրույթներից կամ դրանց բացակայության դեպքում՝ կազմավորված (կազմավորվող) քաղաքաշինական միջավայրի պայմաններից, առաջարկություններ ճակատների ձևավորման, տանիքների, արտաքին դռների, պատուհանների համամասնությունների և գունային (ուժձունների վերաբերյալ)

-

-

6,25մ

ըստ նորմերի

մինչև 46

մինչև 54

Կառուցապատված չէ

պայմանները և աշխատանքների հերթականությունը

11.Ստորգետնյա, կիսանկուղի և առաջին հարկերի տարածքների օգտագործման պայմանները

12.(*). Ինժեներական ցանցեր և սարքավորումներ

12.1.(*). ջրամատակարարում, կոյուղի, տաք ջրի մատակարարում

12.2.(*). Էլեկտրամատակարարում

12.3.(*). գազամատակարարում

12.4.(*). Էլեկտրոնային հաղորդակցության մալուխատար կոյուղու (ներառյալ դիտահորը) տեղադիրքը

12.5.թույլ հոսանքներ

12.6.աղբահանություն

13.Տարածքի ինժեներական նախապատրաստում

14.Բարեկարգում

15.Ծինարարական նյութեր

16.Պաշտպանական կառույցներ

17.Հակահրդեհային պահանջներ

18.Հաշմանդամների և բնակչության սակավաշարժ խմբերի պաշտպանության միջոցառումներ

19.Շրջակա միջավայրի պահպանում

20.Ծինարարության կազմակերպում

21.Առաջադրանքի գործողության ժամկետը և նախագծի մշակման փուլերը

ԼՐԱՑՈՒՑԻՉ ՊԱՅՄԱՆՆԵՐԸ

22.Նախագծային փաստաթղթերի փորձաքննությանը ներկայացվող պահանջներ

23.Միջանկյալ համաձայնեցում

Պահանջներ՝ գոյություն ունեցող և նախագծվող ենթակառուցվածքների ու ցանցերի նկատմամբ

առկա չէ

(համաձայն մատակարարող կազմակերպության տեխնիկական պայմանների)

առկա չէ

(համաձայն մատակարարող կազմակերպության տեխնիկական պայմանների)

առկա չէ

(համաձայն մատակարարող կազմակերպության տեխնիկական պայմանների)

-

(համաձայն N 1 հավելվածի 57-րդ կետի 2-րդ ենթակետով սահմանված ելակետային տվյալների)

Ըստ գրաֆիկի

(ռելիեֆի կազմակերպման, ջրահեռացման, ինժեներական պաշտպանության միջոցառումները)

Աշխատանքների ավարտից հետո

տարածքը բարեկարգել

(լանդշաֆտային պլանավորման վերաբերյալ պահանջները, կանաչապատում, ճարտարապետական փոքր ձևեր, ցանկապատում, գովազդ և այլն)

ավագ, ցեմենտ, տուֆ, պեմզաբլոկ, երեսպատման սալիկներ, մետաղական կոնստրուկցիաներ, պոլիէթիլեն

(շինարարական նյութերի օգտագործման առաջարկությունները տանիքների, հակատների լուծումների, արտաքին դռների, պատուհանների վերաբերյալ)

(արտակարգ իրավիճակներում մարդկանց և օբյեկտների պաշտպանության միջոցառումները)

Ապահովվել հակահրդեհային

պահանջները

(հակահրդեհային անվտանգության ապահովման միջոցառումները)

Թեքահարթակների տեղադրում

Պահպանել սանիտարական նորմերը

(շրջակա միջավայրը վտանգավոր ազդեցությունից բացառելու միջոցառումները)

Նախագծով ապահովվել

(առաջարկություններ շինարարության հետ կապված անբարենպաստ ազդեցության բացառման, քաղաքային տնտեսության և տրանսպորտի անխափան աշխատանքի ապահովման վերաբերյալ)

11/09/2023-ից մինչև 11/09/2024-ը,

(նշվում են առաջադրանքի գործողության ժամկետը և նախագծի մշակման փուլերը)

Պարզ փորձաքննություն

(Հայաստանի Հանրապետության օրենսդրությամբ սահմանված փորձաքննության տեսակը կամ նախագծողի երաշխավորը՝ չորը՝ հղում կատարելով համապատասխան իրավական ակտին)

(իրավասու մարմնի կամ Հայաստանի Հանրապետության օրենսդրությամբ նախատեսված դեպքում շահագրգիռ մարմինների հետ էսքիզային նախագծի նախնական համաձայնեցում, նշվում է նաև առաջադրանքի փոփոխման հնարավորությունը՝ N 1 հավելվածի 87-րդ կետով բախատեսված դեպքում)

24. Հասարակական քննարկումներ

(Հայաստանի Հանրապետության օրենսդրությամբ սահմանված դեպքերում և կարգով)

25. Համաձայնեցումների կամ մասնագիտական
եզրակացությունների ստացում

(նշվում են սովյալ օբյեկտի համաձայնեցման՝ օրենքով սահմանված պահանջները՝ իշխարհանելիս ու բնութագրականության և այլ իրազրկած մարմինների հետ, ինչպես նաև N 1 հավելվածի 56-րդ կետով սահմանված դեպքերում՝ ինժեներական ենթակառուցվածքի սերմականստիղի (օգտագործողի) հետ)

26. Փոստային բաժանորդային պահարանների տեղադրում ²⁶

27.Այլ պայմաններ

առկա է

Համաձայնեցման ներկայացնել 3 օրինակ նախագիծ



ՌՈՒԲԵՆՅԱՆ

ՀՈՒՆԱՆ



ՀԱՅԱՍՏԱՆԻ ՀԱՆՐԱՊԵՏՈՒԹՅԱՆ ԿՈՏԱՅՔԻ ՄԱՐԶԻ ԱԿՈՒՆՔ ՀԱՄԱՅՆՔԻ ՂԵԿԱՎԱՐ

Հայաստանի Հանրապետության Կոտայքի մարզ Ակունք համայնք
ՀՀ, Կոտայքի մարզ, գ. Ակունք, Կենտրոնական խճուղի 72, akunq.kotayq@mta.gov.am

Ո Ր Ո Շ ՈՒ Մ

11 ՍԵՊՏԵՄԲԵՐԻ 2023 թվականի N 726

ՀԱՍՑԵ ՏՐԱՄԱԴԻԵԼՈՒ ՄԱՍԻՆ

Ղեկավարվելով «Տեղական ինքնակառավարման մասին» օրենքի 35-րդ հոդվածի առաջին մասի 22-րդ կետով, Հայաստանի Հանրապետության Կառավարության 2005 թվականի դեկտեմբերի 29 թիվ 2387-Ն որոշման կարգի 29-րդ կետով. Դավիթ Հարությունյանի դիմումը՝ որոշում եմ.

1. Կոտայքի մարզի Ակունք համայնքի Կապուտան բնակավայրում Արարատ Սարգսի Հարությունյանին և Երանիկ Եսայի Հարությունյանին սեփականության իրավունքով պատկանող՝ / հիմք 01 հուլիս 2006 թվականի N4/5 ավագանու որոշումից քաղվածք /07-036-0030-0006 կադաստրային ծածկագրերով, 0.088 հա մակերեսով հողամասին տրամադրել հասցե՝ մարզ Կոտայք, համայնք Ակունք գյուղ Կապուտան, 6-րդ փողոց, 1 բնակելի տուն:
2. Որոշումը ուժի մեջ է մտնում ստորագրման օրվանից:

ՀԱՄԱՅՆՔԻ ՂԵԿԱՎԱՐ՝

Հ.ՌՈՒԲԵՆՅԱՆ



2023 թ. սեպտեմբերի 11
գ. Ակունք

Հասցե տրամադրելու մասին որոշում (որոշման քաղվածք)

ՔԱՂԱՄԺ

Անշարժ գույքերի հասցեներ տրամադրելու մասին

Հ.Հ.	Դիմողը	Տրամադրվող հասցեն	Ծածկագիր	Շտրիխ-կոդ
1	Արարատ Մարգարի Հարությունյան և Երանիկ Եսայի Հարությունյան	Ակունք գյուղ Կապուտան, 6-րդ փողոց, 1 բնակելի տուն	07036YRTJTNZ	



ՀԱՅԱՍՏԱՆԻ ՀԱՆՐԱՊԵՏՈՒԹՅԱՆ ԿՈՏԱՅՔԻ ՄԱՐԶԻ ԱԿՈՒՆՔ ՀԱՄԱՅՆՔԻ ՂԵԿԱՎԱՐ

Հայաստանի Հանրապետության Կոտայքի մարզ Ակունք համայնք
ՀՀ, Կոտայքի մարզ, գ. Ակունք, Կենտրոնական խճուղի 72, akunq.kotayq@mta.gov.am

Ո Ր Ո Շ ՈՒ Մ

11 ՍԵՊՏԵՄԲԵՐԻ 2023 թվականի N 727

ՀԱՍՑԵ ՏՐԱՄԱԴԻԵԼՈՒ ՄԱՍԻՆ

Ղեկավարվելով «Տեղական ինքնակառավարման մասին» օրենքի 35-րդ հոդվածի առաջին մասի 22-րդ կետով, Հայաստանի Հանրապետության Կառավարության 2005 թվականի դեկտեմբերի 29 թիվ 2387-Ն որոշման կարգի 29-րդ կետով. Սիլվա Մնացականյանի դիմումը՝ որոշում եմ.

1. Կոտայքի մարզի Ակունք համայնքի Կոտայք բնակավայրում Սրապ Միշայի Մնացականյանին, Սիլվա Շավարշի Մնացականյանին, Սիրուն Սրապի Մնացականյանին, Միշա Գևորգի Մնացականյանին և Ռոզա Սարգսի Մկրտչյանին սեփականության իրավունքով պատկանող / հիմք անշարժ գույքի իրավունքի պետական գրանցման թիվ 1617554 վկայական /07-038-0024-0003 կադաստրային ծածկագրերով, 0.18 հա մակերեսով հողամասին տրամադրել հասցե՝ մարզ Կոտայք, համայնք Ակունք գյուղ Կոտայք, 6-րդ փողոց, 16 բնակելի տուն:
2. Որոշումը ուժի մեջ է մտնում ստորագրման օրվանից:

ՀԱՄԱՅՆՔԻ ՂԵԿԱՎԱՐ



Հ.ՌՈՒԲԵՆՅԱՆ

2023 թ. սեպտեմբերի 11
գ. Ակունք

Հասցե տրամադրելու մասին որոշում (որոշման քաղվածք)

ՔԱՂՎԱՏՔ

Անշարժ գույքերի հասցեներ տրամադրելու մասին

Հ.Հ.	Դիմողը	Տրամադրվող հասցեն	Ծածկագիր	Շտրիխ-կոդ
1	Արսլայ Միքայիլ Մնացականյան, Միլլիա Շավուշի Մնացականյան, Միրան Մրապի Մնացականյան, Միշա Գևորգի Մնացականյան և Ռոզա Մարգարի Մկրտչյան	Ակունք գյուղ Կոտայք, 6-րդ փողոց, 16 բնակելի տուն	07038MSUEF9	



ՀԱՅԱՍՏԱՆԻ ՀԱՆՐԱՊԵՏՈՒԹՅԱՆ ԿՈՏԱՅՔԻ ՄԱՐԶԻ ԱԿՈՒՆՔ ՀԱՄԱՅՆՔԻ ՂԵԿԱՎԱՐ

Հայաստանի Հանրապետության Կոտայքի մարզ Ակունք համայնք
ՀՀ, Կոտայքի մարզ, գ. Ակունք, Կենտրոնական խճուղի 72, akunq.kotayq@mta.gov.am

Ո Ր Ո Շ ՈՒ Մ

11 ՍԵՊՏԵՄԲԵՐԻ 2023 թվականի N 728

ՀԱՄԱՅՆՔԻ ՂԵԿԱՎԱՐԻ 2022 ԹՎԱԿԱՆԻ ԴԵԿՏԵՄԲԵՐԻ 12-Ի ԹԻՎ 1086
ՈՐՈՇՄԱՆ ՄԵՋ ՓՈՓՈԽՈՒԹՅՈՒՆՆԵՐ ԿԱՏԱՐԵԼՈՒ ՄԱՍԻՆ

Համաձայն «Նորմատիվ իրավական ակտերի մասին» օրենքի 33-րդ հոդվածի, որոշում եմ

1. Համայնքի ղեկավարի 2022 թվականի դեկտեմբերի 12-ի «Ակունքի համայնքապետարանի 2023 թվականի գնումների պլանը հաստատելու մասին» թիվ 1086 որոշման մեջ կատարել փոփոխություններ.

1) Որոշման հավելվածը շարադրել նոր խմբագրությամբ համաձայն հավելվածի:

2. Սույն որոշումն ուժի մեջ է մտնում որոշման ստորագրման օրվանից:

ՀԱՄԱՅՆՔԻ ՂԵԿԱՎԱՐ

Հ. ՌՈՒԲԵՆՅԱՆ



2023 թ. սեպտեմբերի 11
գ. Ակունք

Հաստատում եմ
Ակունք համայնքի
ղեկավար
Վ. Որբենյան

4.9.11.09.2023թ.

ԿՈՏԱՅՔԻ ՄԱՐԶԻ ԱԿՈՒՆՔ ՀԱՄԱՅՆՔԻ ԿԱՐԻՔՆԵՐԻ ՀԱՄԱՐ 2023 ԹՎԱԿԱՆԻ ԳԵՌՈՒՄՆԵՐԻ ՊԼԱՆ

Պատվիրատուն՝ Ակունքի համայնքապետարան

/ըստ բյուջետային ծախսերի գերատեսչական դասակարգման՝ 207009

Մրցգիրը՝ 2023թ. Համայնքային բյուջեից իրականացվող

Գնման առարկայի	Գնման ձևը /ընթաց	Չափման միավորը	Միավորի գինը	Ընդամենը ծախսերը /հազ. հրամ./	Քանակը
Միջանցիկ կողմը ըստ՝ CPV դասակարգման	Անվանումը				

Ծածկագիրը

Բաժին 1, խումբ 1, դաս 1

	ԱՊՐԱՆՔՆԵՐ					
Հոդված 4261						
30141200	հաշվասարք, գրասենյակային	ՄԱ	հատ	2300	23	10
30192100	ռնտին հասարակ	ՄԱ	հատ	80	8	100
30192111	թանաքի բարձիկներ	ՄԱ	հատ	400	4	10
30192114	թանաք, կնիքի բարձիկի համար	ՄԱ	հատ	400	4	10
30192121	գրիչ գնդիկավոր	ՄԱ	հատ	100	22	220
30192125	մարկերներ	ՄԱ	հատ	100	2	20
30192128	գրիչ գելային	ՄԱ	հատ	150	4,5	30
30192136	մատիտ, գրաֆիտե միջուկով, հասարակ		հատ	70	2,1	30
30192210	պոլիմերային ինքնակաշուն ժապավեն, 48մմx100մ		հատ	500	6	12
30192220	պոլիմերային ինքնակաշուն ժապավեն, 19մմx36մ գրասենյակային, փոքր		հատ	100	1	10
30192720	գծանշիչ	ՄԱ	հատ	280	2,8	10
30192133	սրիչներ	ՄԱ	հատ	150	4,5	30
30192930	ռուղիչ գրիչներ	ՄԱ	Դրամ	250	5	20
30197111	կարիչի մետաղալարե կապեր, փոքր	ՄԱ	տուփ	100	1,5	15
30197112	կարիչի մետաղալարե կապեր, միջին	ՄԱ	տուփ	180	2,7	15
30197120	կոճգամներ	ՄԱ	տուփ	200	3	15
30197231	թղթապանակ, պոլիմերային թաղանթ, ֆայլ	ՄԱ	տուփ	1200	36	30
30197232	թղթապանակ, արագակար, թղթյա	ՄԱ	հատ	100	10	100
30197234	թղթապանակ, կոշտ կազմով	ՄԱ	հատ	800	80	100
30197321	կարիչ, մինչև 20 թմբթի համար	ՄԱ	հատ	1200	12	10
30197331	դակիչ մեծ	ՄԱ	հատ	3500	7	2
30199200	բացիկներ	ՄԱ	հատ	200	6	30
30199420	թուղթ նշումների համար, ստանդավաճքով	ՄԱ	տուփ	200	6	30
30199430	թուղթ նշումների, տրցակներով	ՄԱ	տուփ	650	9,75	15
30197631	թուղթ, A4 ֆորմատի 1 /21x29.7/	ՄԱ	տուփ	3000	576	192

30234300	դատարկ սկավառակ, առանց տուփի, CD	ՄԱ	հատ	100	0,5	5
30234300	դատարկ սկավառակ, առանց տուփի, DVD	ՄԱ	հատ	120	2,4	20
39241210	մկրատ, գրասենյակային	ՄԱ	հատ	700	3,5	5
39263200	գրասենյակային գիրք, մատյան, 70-200էջ, տողանի, սպիտակ էջերով	ՄԱ	հատ	1500	15	10
39263310	օրագույց, սնդանի	ՄԱ	հատ	900	13,5	15
39263320	օրագույց, պատի	ՄԱ	հատ	1000	10	10
39292510	քանոն, պլաստիկ	ՄԱ	հատ	150	3	20
22811150	կոշտ կազմով նոթատետր	ՄԱ	հատ	1600	8	5
24910000	Սոսինձ	ՄԱ	հատ	150	5,25	35
					900	
Հոդված 4264						
9132200	Բենզին ռեզույվար	ԳՀ	լիտր	385	6930	18000
34000000	տրանսպորտային սարքեր և օժանդակ տրանսպորտային ապրանքներ	ՄԱ	դրամ	570000	570	1
					7500	
Հոդված 4267						
33761100	Զուգարանի թուղթ	ՄԱ	հատ	120	36	300
39221140	Ափսեներ	ՄԱ	տուփ	30	30	1000
39221350	Մեկանգամյա օգտ. Բաժակներ	ՄԱ	հատ	20	40	2000
39221480	Զուգարանի խոզանակներ	ՄԱ	հատ	1200	12	10
39221500	Կաթսայաշփիչ	ՄԱ	հատ	200	10	50
39224331	Դույլ պլաստմասայե	ՄԱ	հատ	1000	10	10
39224400	Լուցկիներ	ՄԱ	տուփ	100	20	200
39241120	Խոհանոցային դանակներ	ՄԱ	հատ	200	12	60
39513200	Թղթե անձեռոցիկ, երկշերտ	ՄԱ	տուփ	290	66,7	230
39514100	Խավիտ սրբիչներ բամբակյա	ՄԱ	հատ	700	21	30
39514200	Խոհանոցի սրբիչներ	ՄԱ	հատ	500	18,5	37
39811300	Հոտազերծիչ օդի	ՄԱ	տուփ	470	28,2	60
39831246	Կահույքի փայլեցման միջոց	ՄԱ	հատ	750	22,5	30
39831243	Լվացքի փոշի ձեռքով լվանալու համար	ՄԱ	կգ	550	27,5	50
39831241	Օձառ հեղուկ	ՄԱ	հատ	400	40	100
39831240	Ախտ. շեղուկ սանհանգույցի համար	ՄԱ	հատ	980	98	100
39221490	Սպունգ աման լվանալու համար	ՄԱ	հատ	200	12	60
39831246	Սպասքի լվացման միջոց	ՄԱ	հատ	600	36	60
39831280	Ապակի մաքրելու միջոց	ՄԱ	հատ	400	24	60
39831281	Ապակի մաքրման լաթ	ՄԱ	հատ	390	31,2	80
39831282	Կահույքի մաքրելու լաթ	ՄԱ	հատ	390	31,2	80
39831283	Հատակի լվացման լաթ	ՄԱ	հատ	500	40	80
39831240	Հատակի մաքրման հեղուկ	ՄԱ	հատ	1500	75	50
39839100	Հատակ մաքրելու ձող փայտյա պլաստմասայե	ՄԱ	հատ	1890	18,9	10
39836000	Ավել սովորական	ՄԱ	հատ	1000	30	30
39837000	Ավել փողոցային	ՄԱ	հատ	1000	30	30
39839200	Գոգաթիակ աղբը հավաքելու համար	ՄԱ	հատ	1200	12	10
18421130	Ձեռնոց սանմաքրման համար	ՄԱ	զույգ	250	25	100
39221420	Աղբի տպարակներ	ՄԱ	կգ	500	25	50
33631281	Ձեռքի հակամանրէային ախտահանիչ	ՄԱ	հատ	480	7,2	15
33141129-1	Դիմակ /բժշկական/	ՄԱ	հատ	280	2,8	10
33141129-2	Դիմակ /բժշկական/	ՄԱ	հատ	50	2,5	50
33141300	Ձեռնոց /բժշկական/	ՄԱ	զույգ	30	4,8	160
					900	
Հոդված 4269						
39515440	ուղղահայաց շերտավարագույր	ՄԱ	հատ	6000	210	35
34331300	ավտոմեքենաների պահեստամասեր	ՄԱ	հատ	340000	340	1
44191700	այլ զանազան շինարարական նյութեր	ՄԱ	հատ	50000	50	1
					600	
Հոդված 4252						

50110000	ավտոմեքենաների և հարակից սարքերի վերանորոգման և պահպանման ծառայություններ	ՄԱ	դրամ	1300000	1300	1
30192320	Քարթրիջի լիցքավորում	ՄԱ	հատ	300000	300	1
					1600	
Հոդված 4237						
3121210	Ծաղիկներ (ծաղկեպսակ)	ՄԱ	հատ	20000	800	40
3121200	Ծաղիկներ	ՄԱ	հատ	1000	100	100
					900	
Հոդված 5122						
30200000	համակարգչային սարքավորումներ և նյութեր	ԳՀ	հատ	925000	925	1
39000000	կահույք (ներառյալ՝ գրասենյակային կահույքը), կահավորանք, կենցաղային տեխնիկա (բացառությամբ՝ լուսավորության) և մաքրման համար նախատեսված արտադրանք	ԳՀ	հատ	2400000	2400	1
					3325	
	ԾԱՌԱՅՈՒԹՅՈՒՆՆԵՐ					
Հոդված 4212						
65210000	զագի բաշխում	ՄԱ	Դրամ	4500000	4500	1
65310000	էլեկտրականության բաշխում	ՄԱ	Դրամ	5000000	5000	1
					9500	
Հոդված 4213						
65111100	խմելու ջրի բաշխում	ՄԱ	Դրամ	5549300	5549,3	1
					5549,3	
Հոդված 4214						
72400000	համազանցային ծառայություններ (կապի)	ՄԱ	Դրամ	1980000	1980	1
72411700	դրամենային անվանումներ	ՄԱ	Դրամ	20000	20	1
					2000	
Հոդված 4215						
66511170	փոխադրամիջոցների հետ կապված ապահովագրական ծառայություններ	ՄԱ	Դրամ	800000	800	1
					800	
Հոդված 4233						
79631200	աշխատակիցների վերապատրաստման ծառայություններ	ՄԱ	Դրամ	400000	400	1
					400	
Հոդված 4235						
79211180	ներքին աուդիտի ծառայություններ	ՄԱ	Դրամ	900000	900	1
					900	
Հոդված 4241						
98390000	այլ ծառայություններ	ՄԱ	Դրամ	700000	700	1
					700	
Հոդված 4239						
72410000	ծառայությունների մատուցում	ՄԱ	Դրամ	700000	700	1
64110000	փոստային ծառայություններ	ՄԱ	Դրամ	100000	100	1
					800	
Հոդված 5134					0	
	ԱՇԽԱՏԱՆՔՆԵՐ					
Հոդված 4251						
45460000	շենքերի, շինությունների ընթացիկ նորոգման աշխատանքներ	ՄԱ	Դրամ	900000	900	1
					900	
Հոդված 5112					0	
Հոդված 5113						

45611300	այլ շենքերի, շինությունների հիմնանորոգում	ԳՀ	Դրամ	2822400	2822,4	1
45611300/4	Ակունքի համայնքապետարանի վարչական շենքի վերանորոգման աշխատանքներ	ԳՀ	Դրամ	7677600	7677,6	1
					10500	
Հոդված 5121						
					0	
Ծածկագիրը						
Բաժին 1, խումբ 3, դաս 3						
	ԾԱՌԱՅՈՒԹՅՈՒՆՆԵՐ					
Հոդված 4232						
72261160	ծրագրային ապահովման սպասարկման ծառայություններ	ՄԱ	Դրամ	780000	780	1
72261160-1	ծրագրային ապահովման սպասարկման ծառայություններ	ՄԱ	Դրամ	648000	648	1
72261160-2	ծրագրային ապահովման սպասարկման ծառայություններ	ՄԱ	Դրամ	172000	172	1
72261160-3	ծրագրային ապահովման սպասարկման ծառայություններ	ՄԱ	Դրամ	300000	300	1
					1900	
Ծածկագիրը						
Բաժին 1, խումբ 5, դաս 1						
	ԾԱՌԱՅՈՒԹՅՈՒՆՆԵՐ					
Հոդված 5133						
71251100	Գեոդեզիա	ԳՀ	Դրամ	2000000	2000	1
					2000	
Ծածկագիրը						
Բաժին 1, խումբ 6, դաս 1						
	ԱՊՐԱՆՔՆԵՐ					
Հոդված 4269						
34331300	ավտոմեքենաների պահեստամասեր	ԳՀ	Դրամ	1500000	1500	1
44191700	այլ զանազան շինարարական նյութեր	ԳՀ	Դրամ	1500000	1500	1
					3000,0	
Հոդված 5121						
34351200	ավտոմեքենաների անվադողեր /համասեզոնային/	ԳՀ	հատ	25000	200	8
34351200/1	ավտոմեքենաների անվադողեր/համասեզոնային/	ԳՀ	հատ	16500	132	8
34351200/2	ավտոմեքենաների անվադողեր/ձմեռային/	ԳՀ	հատ	31000	124	4
34351600	գյուղատնտեսական մեքենաների անվադողեր	ԳՀ	հատ	43000	86	2
34351600/1	գյուղատնտեսական մեքենաների անվադողեր	ԳՀ	հատ	155500	311	2
34351600/2	գյուղատնտեսական մեքենաների անվադողեր	ԳՀ	հատ	163000	326	2
34351600/4	Հատուկ մասնագիտացված տեխնիկա/էքսկավատորի/անվադողեր	ԳՀ	հատ	119000	238	2
34351600/5	Հատուկ մասնագիտացված տեխնիկա/էքսկավատորի/անվադողեր	ԳՀ	հատ	239000	478	2
34351400	բեռնատարներ իանվադողեր	ԳՀ	հատ	135000	810	6
34351400/1	բեռնատարների անվադողեր	ԳՀ	հատ	107000	428	4
34000000	տրանսպորտային սարքեր և օժանդակ տրանսպորտային ապրանքներ	ԳՀ	հատ	367000	367,0	1
					3500,0	
Հոդված 5129						
Հոդված 5122						

39000000/1	կահույք (ներառյալ՝ գրասենյակային կահույքը), կահավորանք, կենցաղային տեխնիկա (բացառությամբ՝ լուսավորության) և մաքրման համար նախատեսված արտադրանք	ԳՀ	Դրամ	1000000	1000,0	1
					1000,0	
	ԾԱՌԱՅՈՒԹՅՈՒՆՆԵՐ					
Հոդված 4211						
66110000	բանկային ծառայություններ	ԳՀ	Դրամ	1500000	1500,0	1
					1500,0	
Հոդված 4241						
71251100/2	հողամասերի չափագրման և հատակագծերի կազմման ծառայություններ	ԳՀ	Դրամ	370000	370,0	1
71251100/1	շենք-շինությունների չափագրման և հատակագծերի կազմման ծառայություններ	ԳՀ	Դրամ	480000	480,0	1
71251100/3	հողամասերի չափագրման և հատակագծերի կազմման	ԳՀ	Դրամ	2800000	2800,0	1
98390000/1	այլ ծառայություններ	ԳՀ	Դրամ	1350000	1350,0	1
9111130/1	ավտոմեքենաների տեխնիկական սպասարկման ծառայություններ	ԳՀ	Դրամ	600000	600,0	1
90921200	Թափառող կենդանիների /շների/ ստերիլիզացման/ ամլացման ծառայություններ	ՄԱ	Դրամ	900000	900,0	1
					6500,0	
	ԱՇԽԱՏԱՆՔՆԵՐ					
Հոդված 4251					0,0	
45460000/1	շենքերի, շինությունների ընթացիկ նորոգման աշխատանքներ	ԳՀ	Դրամ	1000000	1000,0	1
					1000,0	
Հոդված 5112						
Հոդված 5113						
45611300/1	այլ շենքերի, շինությունների հիմնանորոգում	ԳՀ	Դրամ	1500000	1500,0	1
					1500,0	
Հոդված 5134						
71241200	Ակունք համայնքի <<Լեռնազյուղ>> կոչվող տարածքում էլ. մատակարարման նախագծանախահաշվային փաստաթղթերի պատրաստում	ՄԱ	Դրամ	950000	950,0	1
71241200/1	նախագծերի պատրաստում, ծախսերի գնահատում	ՄԱ	Դրամ	359500	359,5	1
71241200/2	Ակունքի համայնքապետարանի վարչական շենքի վերանորոգման նախագծանախահաշվային փաստաթղթերի պատրաստում	ՄԱ	Դրամ	500000	500,0	1
					1809,5	
Հոդված 4216						
					0,0	
Բաժին 2, խումբ 2, դաս 1						
	ԾԱՌԱՅՈՒԹՅՈՒՆՆԵՐ					
Հոդված 4239						
72410000	ծառայությունների մատուցում	ՄԱ	Դրամ	300000	300	1
					300	
Ծածկագիրը						
Բաժին 3, խումբ 2, դաս 1						
	ԾԱՌԱՅՈՒԹՅՈՒՆՆԵՐ					
Հոդված 4239						

72410000/1	ծառայությունների մատուցում	ՄԱ	Դրամ	400000	400	1
					400	
	ԱՊՐԱՆՔՆԵՐ					
Հոդված 4269						
					0	
Ծածկագիրը						
Բաժին 4, խումբ 2, դաս 1						
	ԱՊՐԱՆՔՆԵՐ					
Հոդված 4269						
34331300/1	ավտոմեքենաների պահեստամասեր	ՄԱ	Հատ	200000	200	1
16110000	խոտհնձիչ	ՄԱ	Հատ	50000	50	1
44191700/1	այլ զանազան շինարարական նյութեր	ՄԱ	Հատ	50000	50	1
90921200	թուևաքիմիկատներ	ՄԱ	դրամ	200000	200	1
					500	
Հոդված 4262						
3100000	գյուղատնտեսական և այգեգործական արտադրանք	ՄԱ	հատ	600000	600	1
					600	
	ԾԱՌԱՅՈՒԹՅՈՒՆՆԵՐ					
Հոդված 4239						
7241000/2	ծառայությունների մատուցում	ԳՀ	Դրամ	2000000	2000	1
					2000	
Հոդված 4241						
98390000/2	այլ ծառայություններ	ԳՀ	Դրամ	1300000	1300	1
					1300	
Հոդված 4216						
Հոդված 5129						
34351600	գյուղատնտեսական մեքենաների անիվներ	ԳՀ	հատ	1000000	1000	1
					1000	
Ծածկագիրը						
Բաժին 4, խումբ 2, դաս 4						
Հոդված 4213						
	ԾԱՌԱՅՈՒԹՅՈՒՆՆԵՐ					
65110000	ջրի բաշխում (ռոտզման)	ՄԱ	Դրամ	600000	600	1
					600	
Ծածկագիրը						
Բաժին 4, խումբ 5, դաս 1						
	ԱՊՐԱՆՔՆԵՐ					
Հոդված 4269						
4481100-1	Ներկ սպիտակ	ՄԱ	Կգ	900	450	500
4481100-2	Ներկ դեղին	ՄԱ	Կգ	950	332,5	350
44831500	Լուծիչ	ՄԱ	Կգ	960	51,84	54
34921150	Ապակյա գնդիկներ	ՄԱ	կգ	495	138,6	280
14211117	բազալտե ավազ	ՄԱ	խմ	4800	120	25
14211000	Լիթոնիդային խիճ	ՄԱ	խմ	2160	108	50
34921410	ճանապարհային նշաններ	ՄԱ	հատ	28000	616	22
34921410-1	ճանապարհային նշաններ	ՄԱ	հատ	45000	90	2
34921410-2	ճանապարհային նշաններ	ՄԱ	հատ	70000	210	3
14211000-1	Լիթոնիդային ավազ 05 տեսակի	ՄԱ	խմ	3600	180	50
44191700/2	այլ զանազան շինարարական նյութեր	ՄԱ	Դրամ	703060	703,06	1
					3000	
	ԾԱՌԱՅՈՒԹՅՈՒՆՆԵՐ					
Հոդված 4216						

Հոդված 4239					
34921140	Ակունք համայնքի ճանապարհների գծանշման աշխատանքներ	ՄԱ	Դրամ	1445000	1445 1
				1445	
Հոդված 4241					
50531140	Նախագծերի փորձաքննության ծառայություն	ՄԱ	Դրամ	350000	350 1
7241000/3	ծառայությունների մատուցում	ԳՀ	Դրամ	1150000	1150 1
				1500	
ԱՇԽԱՏԱՆՔՆԵՐ					
Հոդված 4251					
45231188	Ճանապարհային ծածկույթի թարմացման	ԳՀ	Դրամ	500000	500 1
				500	
Հոդված 5113					
45231162-1	Հատիս բնակավայրի 6-րդ փողոցի բարեկարգման աշխատանքներ	ԳՀ	Դրամ	12047460	12047,46 1
98111140-2	Հատիս բնակավայրի 6-րդ փողոցի բարեկարգման աշխատանքների հեղինակային հսկողություն	ՄԱ	Դրամ	91734	91,734 1
71351540-1	Հատիս բնակավայրի 6-րդ փողոցի բարեկարգման աշխատանքների տեխնիկական հսկողություն	ՄԱ	Դրամ	100000	100 1
45231162-2	Կապուտան բնակավայրի 4-րդ փողոցի բարեկարգման աշխատանքներ	ՄԱ	Դրամ	21137781	21137,781 1
98111140-3	Կապուտան բնակավայրի 4-րդ փողոցի բարեկարգման աշխատանքների հեղինակային հսկողություն	ՄԱ	Դրամ	152290	152,29 1
71351540-2	Կապուտան բնակավայրի 4-րդ փողոցի բարեկարգման աշխատանքների տեխնիկական հսկողություն	ՄԱ	Դրամ	250000	250 1
45231162-4	Ակունք բնակավայրի 4-րդ փողոցի բարեկարգման աշխատանքներ	ԳՀ		6996023	6996,023 1
98111140-4	Ակունք բնակավայրի 4-րդ փողոցի բարեկարգման աշխատանքների հեղինակային հսկողություն	ՄԱ	դրամ	60396	60,396 1
71351540-3	Ակունք բնակավայրի 4-րդ փողոցի բարեկարգման աշխատանքների տեխնիկական հսկողություն	ՄԱ	դրամ	97500	97,5 1
98111140-5	Ակունք բնակավայրի 19-րդ փողոցի բարեկարգման աշխատանքների հեղինակային հսկողություն	ՄԱ	դրամ	128240	128,24 1
71351540-4	Ակունք բնակավայրի 19-րդ փողոցի բարեկարգման աշխատանքների տեխնիկական հսկողություն	ՄԱ	դրամ	227500	227,5 1
45231162-3	Ակունք բնակավայրի 19-րդ փողոցի բարեկարգման աշխատանքներ	ԳՀ	Դրամ	14854226	14854,226 1
45231162	Ճանապարհների կառուցման աշխատանքներ	ԳՀ	Դրամ	556850	556,85 1
				56700	
Հոդված 5134					
71241200/2	Նախագծերի պատրաստում	ԳՀ	Դրամ	1050000	1050 1
				1050	
Ծածկագիրք					
Բաժին 5, խումբ 1, դաս 1					
ԱՊՐԱՆՔՆԵՐ					
Հոդված 4264					
9134200	դիզելային վառելիք, ամառային	ԳՀ	լիտր	495	19008 38400
9411700	անդամված բնական գազ	ՄԱ	Կգ	320	1756 5487,5
9211100	Շարժիչի յուղ M-16	ԳՀ	Լիտր	1900	380 200
9211100	Շարժիչի յուղ 10°30	ԳՀ	Լիտր	2400	240 100
9211100	Շարժիչի յուղ 10°40	ԳՀ	Լիտր	2400	240 100
9211150	Լիտոլ 24	ԳՀ	Կգ	2400	96 40

9210000	Անտիֆրիզ	ԳՀ	Լիտր	1400	280	200
					22000	
Հոդված 5129						
34331300/2	ավտոմեքենաների պահեստամասեր	ՄԱ	հատ	19305000	19305	1
34111180	հատուկ մասնագիտացված մեքենաներ/էքսկավատոր- բեռնիչ/	ԳՀ	Դրամ	0	0	1
					19305	
Հոդված 5122						
39224341	աղբարկղ, պլաստմասե	ՄԱ	դրամ	124000	992	8
39224341/1	Աղբարկղեր	ՄԱ	Դրամ	149500	299	2
39224341/2	աղբարկղ, պլաստմասե	ԳՀ	Դրամ	85000	4250	50
19641000	պոլիէթիլենային պարկ, աղբի համար	ՄԱ	հատ	1891,5	378,3	200
					5919,3	
ԾԱՌԱՅՈՒԹՅՈՒՆՆԵՐ						
Հոդված 4213						
90511100	Աղբի հավաքման ծառայություններ	ԳՀ	Դրամ	6000000	6000	1
					6000	
Հոդված 4216						
60170000	ուղևորափոխադրող տրանսպորտային միջոցների վարձակալություն՝ վարորդի հետ միասին	ՄԱ	Դրամ	100000	100	1
60181100	բեռնատարների վարձակալություն՝ վարորդի հետ միասին	ՄԱ	Դրամ	900000	900	1
					1000	
Հոդված 4239						
7241000/3	ծառայությունների մատուցում	ՄԱ	Դրամ	1100000	1100	1
					1100	
Հոդված 4241						
50111130	ավտոմեքենաների տեխնիկական սպասարկման ծառայություններ	ՄԱ	Դրամ	800000	800	1
7241000/4	մասնագիտական ծառայություններ	ՄԱ	Դրամ	700000	700	1
					1500	
Ծածկագիրը՝						
Բաժին 6, խումբ 3, դաս 1						
ԱՊՐԱՆՔՆԵՐ						
Հոդված 5122						
42120000	պոմպեր և ճնշակներ (կոմպրեսորներ)	ԳՀ	հատ	850000	850	1
					850	
Հոդված 4269						
44191700/4	այլ զանազան շինարարական նյութեր	ԳՀ	դրամ	3000000	3000	1
					3000	
ԾԱՌԱՅՈՒԹՅՈՒՆՆԵՐ						
Հոդված 4216						
60181100	բեռնատարների վարձակալություն՝ վարորդի հետ միասին	ՄԱ	Դրամ	300000	300	1
					300	
ԱՇՆԱՏԱՆՔՆԵՐ						
Հոդված 4251						
45460000/2	շենքերի, շինությունների ընթացիկ նորոգման աշխատանքներ	ՄԱ	Դրամ	2000000	2000	1
					2000	

Հոդված 4252						
50110000	ավտոմեքենաների և հարակից սարքերի վերանորոգման և պահպանման ծառայություններ	ԳՀ	Դրամ	1000000	0	0
					0	
Հոդված 5112						
45261133	Այլուք համայնքի <<Լեռնագյուղ>> կոչվող տարածքում խորքային հորի հորատում և էլ.մատակարարման անցկացում	ԳՀ	Դրամ	33981628	33981,628	1
45261133	Կապուտան բնակավայրի խորքային հորի հորատում	ԳՀ	Դրամ	1 003 360	1003,36	1
45261133-1	Հատիս բնակավայրի խորքային հորի հորատում	ԳՀ	Դրամ	15015012	15015,012	1
					50000	
Հոդված 5113						
45231132	Չառ բնակավայրերի ջրամատակարարման համակարգերի բարելավում	ԳՀ	Դրամ	59452330	59452,33	1
98111140	Չառ բնակավայրերի ջրամատակարարման համակարգերի բարելավման աշխատանքների հեղինակային հսկողություն	ՄԱ	Դրամ	284974	284,974	1
45221142	Կոտայք բնակավայրի ՕԿՋ-ի ցանկապատման աշխատանքներ	ԳՀ	Դրամ	1593486	1593,486	1
71351540	Չառ բնակավայրերի ջրամատակարարման համակարգերի բարելավման տեխնիկական հսկողություն	ԳՀ	Դրամ	99600	99,6	1
45231132/1	Կոտայք բնակավայրերի ջրամատակարարման համակարգերի բարելավում	ՄԱ	Դրամ	23 194 306	23194,306	1
98111140/1	Կոտայք բնակավայրերի ջրամատակարարման համակարգերի բարելավման աշխատանքների հեղինակային հսկողություն	ՄԱ	Դրամ	182674	182,674	1
71351540/1	Կոտայք բնակավայրերի ջրամատակարարման համակարգերի բարելավման տեխնիկական հսկողություն	ՄԱ	Դրամ	200000	200	1
45231132/1	Ջրատարների վերականգնման շինարարական աշխատանքներ	ԳՀ	Դրամ	1012630	1012,63	1
					86020	
Ծածկագիրը						
Բաժին 6, խումբ 4, դաս 1						
ԱՊՐԱՆՔՆԵՐ						
Հոդված 4269						
31500000	լուսավորման սարքեր և էլեկտրական լամպեր	ԳՀ	Դրամ	1100000	1100	1
44191700/5	այլ զանազան շինարարական նյութեր	ՄԱ	Դրամ	1400000	1400	1
					2500	
Հոդված 5122						
66111400	Ֆակտորինգ/Լեդ լուսատուներ/	ՄԱ	ՀԱՏ	2640000	2640	1
					2640	
ԾԱՌԱՅՈՒԹՅՈՒՆՆԵՐ						
Հոդված 4212						
65310000	էլեկտրականության բաշխում	ՄԱ	Դրամ	13000000	13000	1
					13000	
ԱՇԽԱՏԱՆՔՆԵՐ						
Հոդված 4251						
45461100/3	շենքերի, շինությունների ընթացիկ նորոգման աշխատանքներ	ՄԱ	Դրամ	1400000	1400	1
					1400	
Ծածկագիրը						
Բաժին 8, խումբ 2, դաս 3						
ԱՊՐԱՆՔՆԵՐ						
Հոդված 4269						
18530000	նվերներ և պարգևներ	ՄԱ	Դրամ	81000	81	1

18110000	պարի տարազ	ՄԱ	Դրամ	21000	420	20
22451280	տոմսեր	ՄԱ	հատ	5000	40	8
22451280-1	տոմսեր	ՄԱ	Հատ	3000	60	20
18530000-1	պարի տարազ	ՄԱ	հատ	40000	400	10
35811170	ֆուտբոլի համազգեստ	ՄԱ	հատ	3500	63	18
37451290	ֆուտբոլի գնդակներ	ՄԱ	հատ	3000	36	12
					1100	
	ԾԱՌԱՅՈՒԹՅՈՒՆՆԵՐ					
Հոդված 42.39						
72410000/4	ծառայությունների մատուցում	ՄԱ	Դրամ	300000	300	1
					300	
	ԱՇԽԱՏԱՆՔՆԵՐ					
Հոդված 5113						
45611300/2	Այլ շենքերի, շինությունների հիմնանորոգում	ԳՀ	Դրամ	860000	860	1
					860	
Ծածկագիրը՝						
Բաժին 8, խումբ 2, դաս 4						
	ԾԱՌԱՅՈՒԹՅՈՒՆՆԵՐ					
Հոդված 42.39						
79951100	միջոցառումների հետ կապված ծառայություններ	ԳՀ	Դրամ	3300000	3300	1
					3300	
Ծածկագիրը՝						
Բաժին 8, խումբ 2, դաս 7						
Հոդված 4251						
45460000	շենքերի, շինությունների ընթացիկ նորոգման աշխատանքներ	ԳՀ	Դրամ	1500000	1500	1
					1500	
Հոդված 5112						
45210000	շենքերի կառուցման աշխատանքներ	ԳՀ	Դրամ	1000000	1000	1
					1000	
Հոդված 5113						
45611300/3	Այլ շենքեր շինությունների հիմնանորոգում	ԳՀ	Դրամ	1000000	1000	1
					1000	
					0	
Ծածկագիրը՝						
Բաժին 8, խումբ 3, դաս 3						
	ԾԱՌԱՅՈՒԹՅՈՒՆՆԵՐ					
Հոդված 42.34						
92411100	թերթերին բաժանորդագրման ծառայություններ	ՄԱ	Դրամ	700000	700	1
92420000	թերթերում հայտարարությունների տպագրման ծառայություն	ՄԱ	Դրամ	800000	800	1
					1500	
	ԱՊՐԱՆՔՆԵՐ					
22111120	գրադարանի գրքեր	ՄԱ	հատ	500000	500	1
					2000	
Ծածկագիրը՝						
Բաժին 8, խումբ 4, դաս 1						
	ԾԱՌԱՅՈՒԹՅՈՒՆՆԵՐ					
Հոդված 42.39						
7241000/4	ծառայությունների մատուցում	ՄԱ	Դրամ	800000	800	1
					800	
Ծածկագիրը՝						
Բաժին 9, խումբ 1, դաս 1						

Հոդված 4269					
44191700/5	այլ գանազան շինարարական նյութեր	ԳՀ	Հատ	700000	700 1
					700
Հոդված 5122					
39000000/2	կահույք (ներառյալ՝ գրասենյակային կահույքը), կահավորանք, կենցաղային տեխնիկա (բացառությամբ՝ լուսավորության) և մարրման համար նախատեսված արտադրանք	ԳՀ	Դրամ	14000000	14000 1
					14000
ԱՇԽԱՏԱՆՔՆԵՐ					
Հոդված 4241					
71351230	երկրաբանական հետազոտական ծառայություններ	ՄԱ	Դրամ	500000	500 1
					500
Հոդված 5112					
45210000	շենքերի կառուցման աշխատանքներ	ՄԱ	Դրամ	3734783	3734,783 1
45210000-1	Նոր գյուղ բնակավայրի մանկապարտեզի շենքի կառուցման աշխատանքներ	ԲՄ	Դրամ	48250059	48250,059 1
8111140-8	Նոր գյուղ բնակավայրի մանկապարտեզի շենքի կառուցման աշխատանքների հեղինակային հսկողություն	ԳՀ	Դրամ	360158	360,158 1
71351540	Նոր գյուղ բնակավայրի մանկապարտեզի շենքի կառուցման աշխատանքների տեխնիկական հսկողություն	ԳՀ	Դրամ	655000	655 1
					53000
Բաժին, խումբ, դաս					
99000000	Գնում չհանդիսացող ծախսեր		Դրամ	255800000	255800 1
					255800
					440973,1
ԸՆԴԱՄԵՆԸ					696773,1

Գնումների համակարգող՝



Ա.Գարիբյան