



ՀԱՅԱՍՏԱՆԻ ՀԱՆՐԱՊԵՏՈՒԹՅԱՆ ԿՈՏԱՅՔԻ ՄԱՐԶԻ ԱԿՈՒՆՔ ՀԱՄԱՅՆՔԻ ՂԵԿԱՎԱՐ

Հայաստանի Հանրապետության Կոտայքի մարզ Ակունք համայնք
ՀՀ, Կոտայքի մարզ, գ. Ակունք, Կենտրոնական խճուղի 72, akunq.kotayq@mta.gov.am

Ո Ր Ո Շ ՈՒ Մ

29 ՕԳՈՍՏՈՍԻ 2025թվականի N 722-Ա

ՀԱՍՅԵ ՏՐԱՄԱԴԻԵԼՈՒ ՄԱՍԻՆ

Ղեկավարվելով «Տեղական ինքնակառավարման մասին» օրենքի 35-րդ հոդվածի առաջին մասի 22-րդ կետով, Հայաստանի Հանրապետության Կառավարության 2005 թվականի դեկտեմբերի 29 թիվ 2387-Ն որոշման կարգի 29-րդ կետով՝ որոշում եմ.

- Կոտայքի մարզի Ակունք համայնքի Ակունք բնակավայրում համայնքային սեփականություն հանդիսացող՝ 07-009-0558,0552,0723-ից կադաստրային ծածկագրերով 0.01216 հա մակերեսով հողամասին տրամադրել հասցե՝ մարզ Կոտայք, համայնք Ակունք գյուղ Ակունք, 12-րդ փողոց, 17 հողամաս:
- Որոշումը ուժի մեջ է մտնում ստորագրման օրվանից:



ՀԱՄԱՅՆՔԻ ՂԵԿԱՎԱՐ՝

Հ.ՌՈՒԲԵՆՅԱՆ

20 թ.
գ. Ակունք

Հասցե տրամադրելու մասին որոշում (որոշման քաղվածք)

ՔԱՂՎԱԾՔ

Անշարժ գույքերի հասցեներ տրամադրելու մասին

Հ.Հ.	Դիմողը	Տրամադրվող հասցեն	Ծածկագիր	Շտրիխ-կոդ
1	Գույքի սեփականատեր հանդիսանում է համայնքը	Ակունք, Ակունք, 12-րդ փողոց, 17 հողամաս	07012JQEUSWQD	



ՀԱՅԱՍՏԱՆԻ ՀԱՆՐԱՊԵՏՈՒԹՅԱՆ ԿՈՏԱՅՔԻ ՄԱՐԶԻ ԱԿՈՒՆՔ ՀԱՄԱՅՆՔԻ ՂԵԿԱՎԱՐ

Հայաստանի Հանրապետության Կոտայքի մարզ Ակունք համայնք
ՀՀ, Կոտայքի մարզ, գ. Ակունք, Կենտրոնական խճուղի 72, akunq.kotayq@mta.gov.am

Ո Ր Ո Շ ՈՒ Մ

29 ՕԳՈՍՏՈՍԻ 2025թվականի N 723-Ա

ՀՈՂԱՄԱՍԸ ՈՒՂՂԱԿԻ ՎԱՃԱՌՔՈՎ, ԸՆԴՀԱՅՆՄԱՆ ՆՊԱՏԱԿԱՌՎ ՕՏԱՐԵԼՈՒ ՄԱՍԻՆ

Համաձայն Հողային օրենսգրքի 66-րդ հեղվածի 1-ին մասի 8-րդ կետի, 2016 թվականի մայիսի 26-ի թիվ 550-Ն որոշման կարգի 2-րդ կետի, հիմք ընդունելով Ակունք համայնքի ավագանու 2025 թվականի հունիսի 25-ի թիվ 45-Ա որոշման 2-րդ հավելվածը և Ռաֆայել Նորայրի Մակարյանի դիմումը՝ որոշում եմ.


1. Համայնքային սեփականություն հանդիսացող / հիմք անշարժ գույքի իրավունքի պետական գրանցման թիվ 29082025-07-0111 վկայական / 07-038-0111-0060 կադաստրային ծածկագրով 0.45հա մակերեսով գյուղատնտեսական նշանակության վարելահող հողամասը ուղղակի վաճառքով, ընդլայնման նպատակով օտարել՝ 07-038-0111-0038 կադաստրային ծածկագրով, 1.9հա մակերեսով գյուղատնտեսական նշանակության վարելահող հողամասի սեփականատեր՝ Ռաֆայել Նորայրի Մակարյանին 720 000 / յոթ հարյուր քսան հազար / ՀՀ դրամով: Քանի, որ համայնքային սեփականություն հանդիսացող հողամասի մուտք ու ելքը իրականացվում է Ռաֆայել Նորայրի Մակարյանին սեփականության իրավունքով պատկանող հողամասի տարածքով, այդ իսկ պատճառով ցանկություն է հայտնել գնել տվյալ հողամասը: Հողամասը չի կարող օգտագործվել այլ նպատակային նշանակմամբ և նպատակահիմար չէ ընդլայնել այլ հողամասի:
2. Հողի օտարման գումարը օրենքով սահմանված ժամկետում վճարել Ակունք համայնքի բյուջե / հաշվեհամար 900105203179 /:
3. Սույն որոշման կատարման ընթացքի և նոտարական վավերացման պարտականությունը դրվում է Ռաֆֆի Կարենի Գասպարյանի վրա:
4. Որոշումը ուժի մեջ է մտնում ստորագրման օրվանից:

ՀԱՄԱՅՆՔԻ ՂԵԿԱՎԱՐ

Հ.ՌՈՒԲԵՆՅԱՆ

2025 թ. օգոստոսի 29
գ. Ակունք



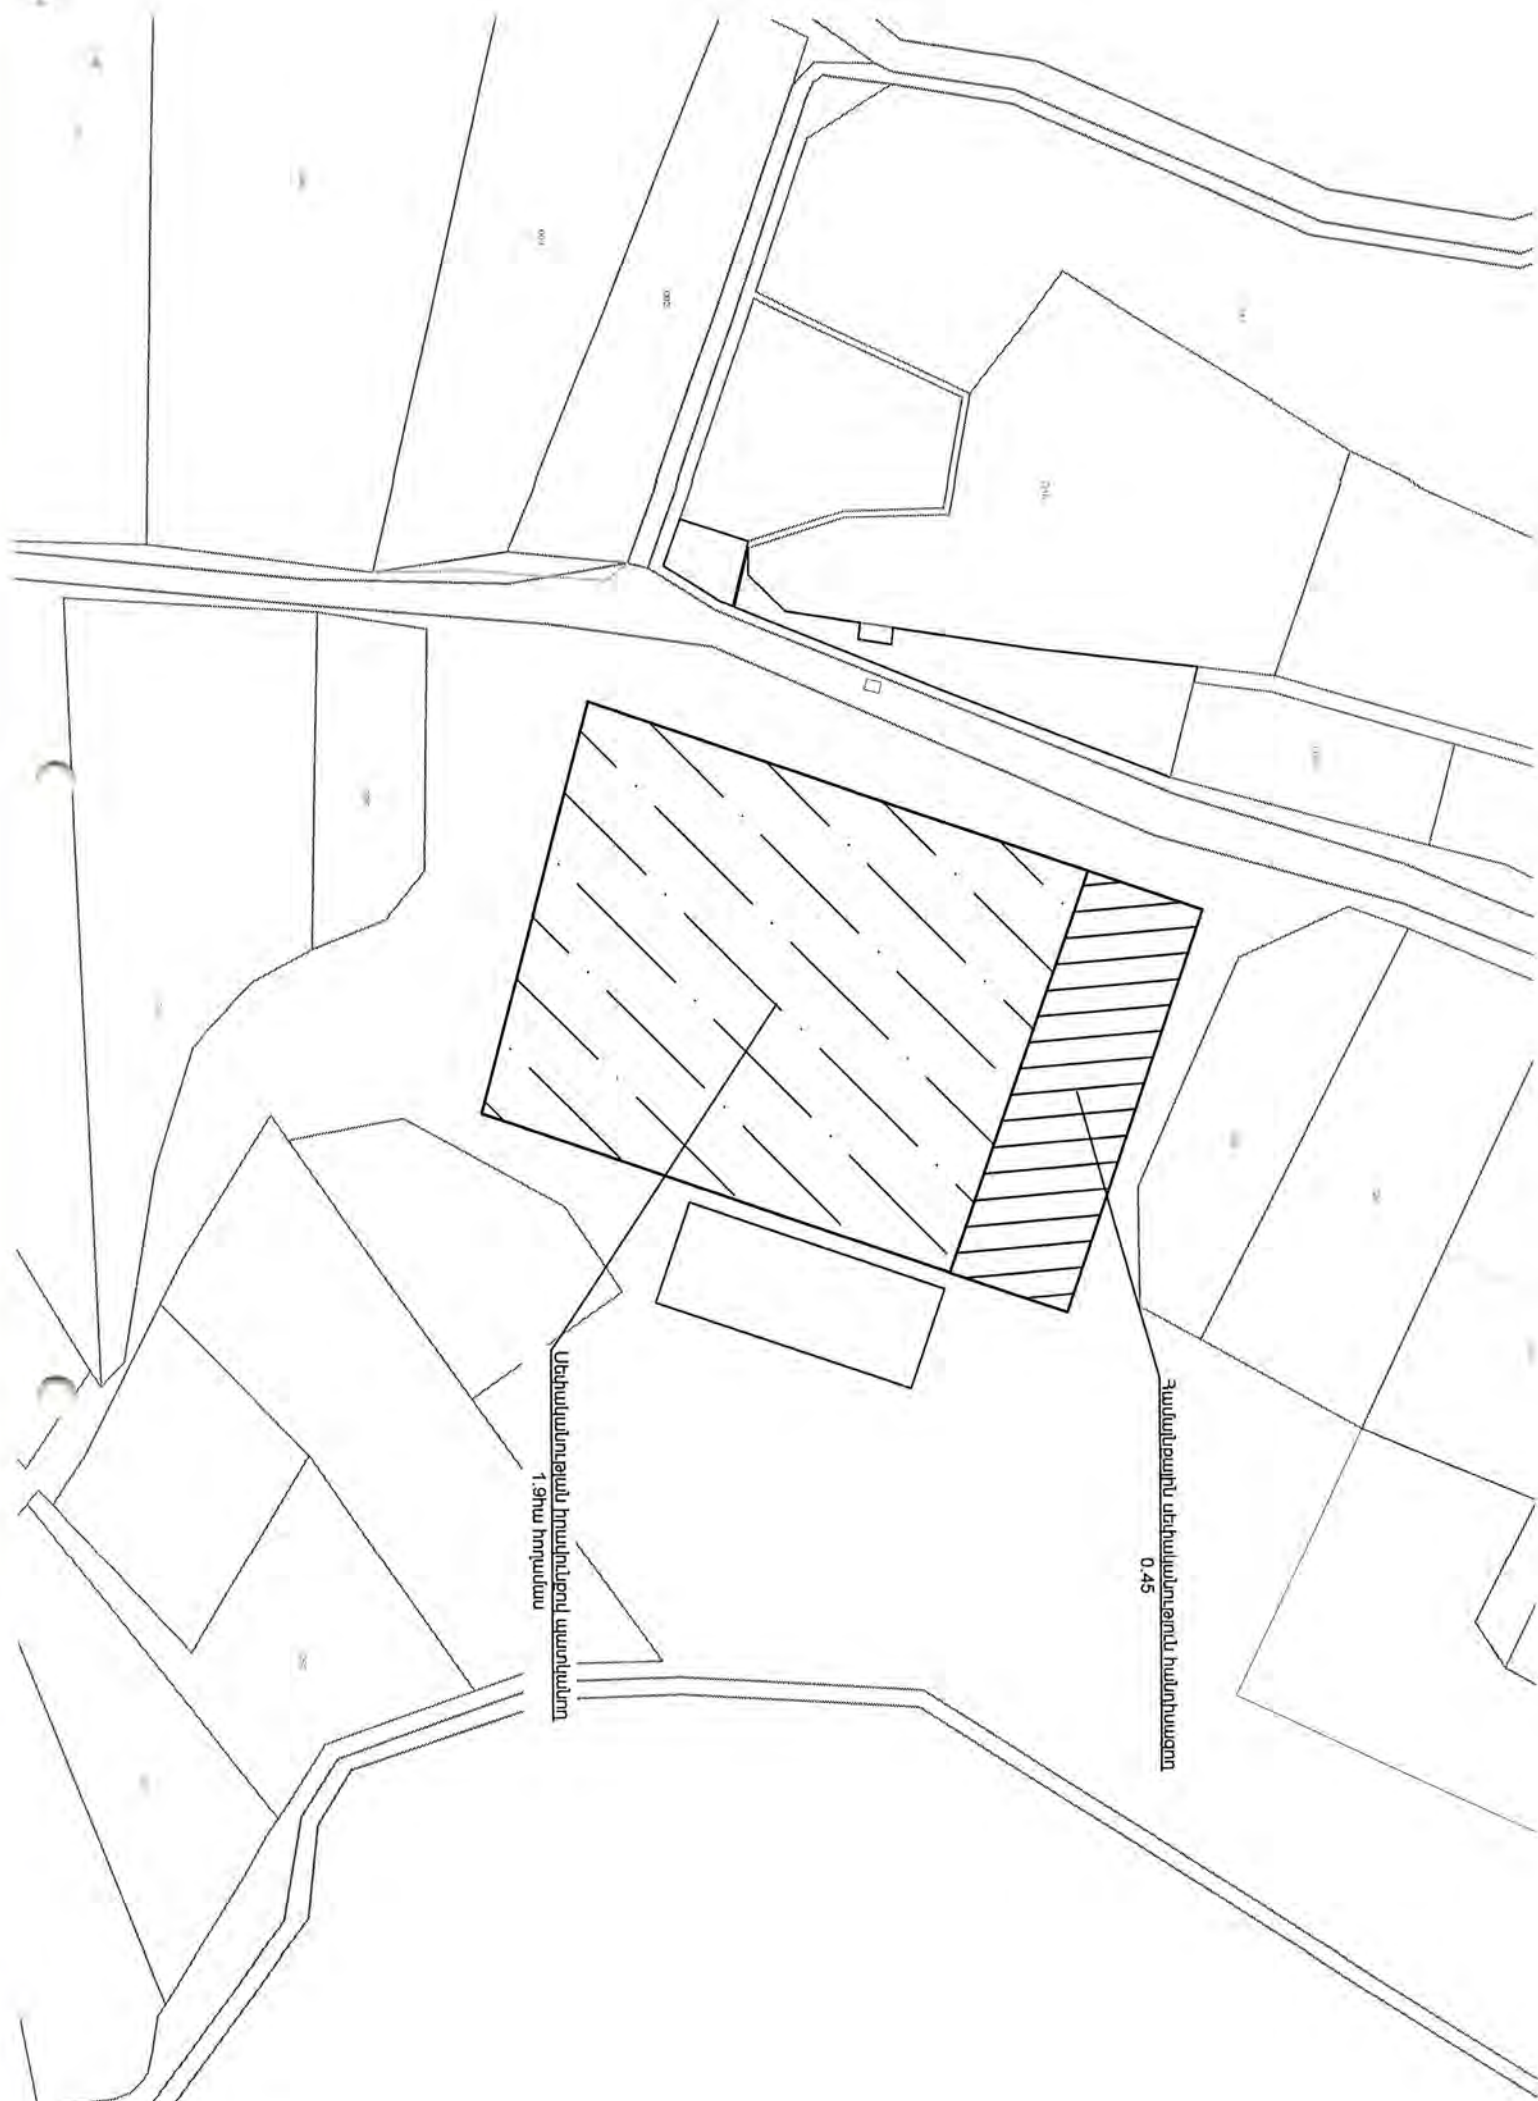



ՀԱՅԱՍՏԱՆԻ ՀԱՆՐԱՊԵՏՈՒԹՅԱՆ ԿՈՏԱՅՔԻ ՄԱՐԶԻ ԱԿՈՒՆՔ ՀԱՄԱՅՆՔԻ ՂԵԿԱՎԱՐ

Հայաստանի Հանրապետության Կոտայքի մարզ Ակունք համայնք
ՀՀ, Կոտայքի մարզ, գ. Ակունք, Կենտրոնական խճուղի 72, akunq.kotayq@mta.gov.am

Ո Ր Ո Շ ՈՒ Մ

01 ՍԵՊՏԵՄԲԵՐԻ 2025թվականի N 724-Ա

ՀԱՅԱՍՏԱՆԻ ՀԱՆՐԱՊԵՏՈՒԹՅԱՆ ԿՈՏԱՅՔԻ ՄԱՐԶԻ ԱԿՈՒՆՔ ՀԱՄԱՅՆՔԻ
ԿԱՊՈՒՏԱՆ ԲՆԱԿԱՎԱՅՐԻ ՎԱՐՉԱԿԱՆ ՂԵԿԱՎԱՐԻՆ ՊԱՇՏՈՆԻՑ ԱԶԱՏԵԼՈՒ
ՄԱՍԻՆ

Համաձայն «Տեղական ինքնակառավարման մասին» օրենքի 35-րդ հոդվածի 1-ին մասի 10-րդ կետի, «Հանրային ծառայության մասին» օրենքի 9-րդ հոդվածի 15-րդ մասի, հիմք ընդունելով Արտակ Գալստյանի դիմումը, որոշում եմ՝

1. Հայաստանի Հանրապետության Կոտայքի մարզի Ակունք համայնքի
Կապուտան բնակավայրի վարչական ղեկավար Արտակ Գալստյանին ազատել
զբաղեցրած պաշտոնից:

2. Սույն որոշումն ուժի մեջ է մտնում ստորագրման օրվանից:

ՀԱՄԱՅՆՔԻ ՂԵԿԱՎԱՐ՝  Հ. ՌՈՒԲԵՆՅԱՆ



2025թ.  1
գ. Ակունք



ՀԱՅԱՍՏԱՆԻ ՀԱՆՐԱՊԵՏՈՒԹՅԱՆ ԿՈՏԱՅՔԻ ՄԱՐԶԻ ԱԿՈՒՆՔ ՀԱՄԱՅՆՔԻ ՂԵԿԱՎԱՐ

Հայաստանի Հանրապետության Կոտայքի մարզ Ակունք համայնք
ՀՀ, Կոտայքի մարզ, գ. Ակունք, Կենտրոնական խճուղի 72, akunq.kotayq@mta.gov.am

Ո Ր Ո Շ ՈՒ Մ

01 ՍԵՊՏԵՄԲԵՐԻ 2025 թվականի N 725-Ա

<<ԱՐՄԱՆ ՊԵՏՐԻԿ ԳԵՆԱԴԻԻ>> ԱՆՀԱՏ ՁԵՌՆԱՐԿԱՏԻՐՈՋԸ ՀԱՆՐԱՅԻՆ ՄՆՆԴԻ
ԿԱԶՄԱԿԵՐՊՄԱՆ, ՈԳԵԼԻՑ ԽՄԻՉՔՆԵՐԻ ՎԱՃԱՌՔԻ ԹՈՒՅԼՏՎՈՒԹՅՈՒՆ ՏԱԼՈՒ
ՄԱՍԻՆ

Համաձայն «Տեղական ինքնակառավարման մասին» օրենքի 45 հոդվածի 1-ին մասի
2-րդ կետի, Հայաստանի Հանրապետության Կոտայքի մարզի Ակունք համայնքի
ավագանու 2025 թվականի դեկտեմբերի 25-ի թիվ 77-Ն որոշման, հիմք ընդունելով
<<Արման Պետրիկ Գենադիի>> անհատ ձեռնարկատիրոջ կողմից ներկայացված
հայտերը, որոշում եմ

1.Տրամադրել <<Արման Պետրիկ Գենադիի>> անհատ ձեռնարկատիրոջը Ակունք
համայնքի Նոր գյուղ գյուղի 1-ին փողոց թիվ 10 հասցեում 987,55 քմ ընդհանուր
մակերեսով տարածքում 2025 թվականի հուլիսի 1-ից մինչև 2025 թվականի
դեկտեմբերի 31-ը ընկած ժամանակահատվածում.

1) հանրային սննդի կազմակերպման և իրացման թույլտվություն,

2) ոգելից խմիչքների վաճառքի թույլտվություն:

2.Սույն որոշումն ուժի մեջ է մտնում ստորագրման օրվանից:

ՀԱՄԱՅՆՔԻ ՂԵԿԱՎԱՐ

Հ.ՊՈՒԲԵՆՅԱՆ



2025թ. սեպտեմբերի 01
գ. Ակունք



**ՀԱՅԱՍՏԱՆԻ ՀԱՆՐԱՊԵՏՈՒԹՅՈՒՆ
ԿՈՏԱՅՔԻ ՄԱՐԶ
ԱԿՈՒԼՔԻ ՀԱՄԱՅՆՔԱԴԵՏԱՐԱՆ**

ԹՈՒՅԼՏՎՈՒԹՅՈՒՆ ԹԻՎ ՀՍԿ-Ի - 19

**ՀԱՄԱՅՆՔԻ ՎԱՐՉԱԿԱՆ ՏԱՐԱԾՔՈՒՄ ՀԱՆՐԱՅԻՆ ՄՆՆԴԻ
ԿԱԶՄԱԿԵՐՊՄԱՆ ԵՎ ԻՐԱՑՄԱՆ**

Տրված՝ **01 սեպտեմբեր 2025թ.**

Թույլատրված գործունեության անվանումը՝
Հիմնական շինությունների ներսում հանրային սննդի կազմակերպում և իրացում

Հայտատու անհատ ձեռնարկատիրոջ անունը, ազգանունը և գտնվելու վայրը կամ իրավաբանական անձի լրիվ անվանումը, կազմակերպական-իրավական ձևը և գտնվելու վայրը, հարկ վճարողի հաշվառման համարը՝
<<ԱՐՄԱՆ ՊԵՏՐԻԿ ԳԵՆԱԴԻԻ>> ԱԶ, ՀՀ ք երևան, քանաքեն-2 ելթուն, Դրոյի փ. 122. 28, ՀՎՀՀ՝ 25430014

Գործունեության տեսակի իրականացման վայրը,
ՀՀ Կոտայքի մարզ, Ակունք համայնք, գյուղ Նոր գյուղ, 1-ին փողոց թիվ 10

Շինության տեսակը՝
Հիմնական շինություն

Թույլտվության գործողության ժամկետը՝
01 հուլիս 2025-ից մինչև 31 դեկտեմբեր 2025-ը

ՀԱՄԱՅՆՔԻ ՂԵԿԱՎԱՐ՝



ՀՈՒՆԱՆ ՌՈՒԲԵՆՅԱՆ



**ՀԱՅԱՍՏԱՆԻ ՀԱՆՐԱՊԵՏՈՒԹՅՈՒՆ
ԿՈՏԱՅՔԻ ՄԱՐԶ
ԱԿՈՒՆԻ ԶԱՄԱՅՆՔԱՊԵՏԱՐԱՆ
ԹՈՒՅԼՏՎՈՒԹՅՈՒՆ N ՈՒՆԾ - 41**

**ՈԳԵԼԻՑ ԵՎ ԱԼԿՈՅՈՒԱՅԻՆ ԽՄԻՉՔՆԵՐԻ ԿԱՄ ՕՐԵՆՔՈՎ ՍԱՀՄԱՆՎԱԾ
ՍԱՀՄԱՆԱՓԱԿՈՒՄՆԵՐԻՆ ՀԱՄԱՊԱՏԱՍԽԱՆ ԾԽԱԽՈՏԱՅԻՆ
ԱՐՏԱԴՐԱՏԵՍԱԿՆԵՐԻ ԿԱՄ ԾԽԱԽՈՏԱՅԻՆ ԱՐՏԱԴՐԱՏԵՍԱԿՆԵՐԻ
ՓՈԽԱՐԻՆԻՉՆԵՐԻ ԿԱՄ ԾԽԱԽՈՏԱՅԻՆ ԱՐՏԱԴՐԱՏԵՍԱԿՆԵՐԻ ՆՄԱՆԱԿՆԵՐԻ
ՎԱՃԱՌՔԻ**

Տրված՝ 01 սեպտեմբեր 2025թ.

Վաճառքի կամ իրացման թույլատրված ապրանքի անվանումը՝

Ոգելից խմիչքի վաճառքի թույլտվություն

Հայտատու իրավաբանական անձի լրիվ անվանումը, կազմակերպատիրական ձևը և
գտնվելու վայրը կամ անհատ ձեռնարկատիրոջ անունը, ազգանունը և գտնվելու վայրը,
հարկ վճարողի հաշվառման համարը՝

**<<ԱՐՄԱՆ ՊԵՏՐԻԿ ԳԵՆԱԴԻԻ>> ԱԶ, ՀՀ ք Երևան, Քանաքեռ-Զեյթուն, Դրոյի փ.
122. 28, ՀՀՀՀ՝ 25430014**

Գործունեության տեսակի իրականացման վայրը՝

ՀՀ Կոտայքի մարզ, Ակունք համայնք, գյուղ Նոր գյուղ, 1-ին փողոց թիվ 10

Շինության տեսակը՝

Հիմնական շինություն

Թույլտվության գործողության ժամկետը՝

01 հուլիս 2025-ից մինչև 31 դեկտեմբեր 2025-ը

ՀԱՄԱՅՆՔԻ ՂԵԿԱՎԱՐ



ՀՈՒՆԱՆ ՌՈՒԲԵՆՅԱՆ

**ՔՀ կողմից ստորագրվող կապող էք ստուգել թույլտվության վավերականությունը
համայնքապետարանի կառավարման տեղեկատվական համակարգում**





ՀԱՅԱՍՏԱՆԻ ՀԱՆՐԱՊԵՏՈՒԹՅԱՆ ԿՈՏԱՅՔԻ ՄԱՐԶԻ ԱԿՈՒՆՔ ՀԱՄԱՅՆՔԻ ՂԵԿԱՎԱՐ

Հայաստանի Հանրապետության Կոտայքի մարզ Ակունք համայնք
ՀՀ, Կոտայքի մարզ, գ. Ակունք, Կենտրոնական խճուղի 72, akunq.kotayq@mta.gov.am

Ո Ր Ո Շ ՈՒ Մ

02 ՍԵՊՏԵՄԲԵՐԻ 2025 թվականի N 726-Ա

ԱՆՇԱՐԺ ԳՈՒՅՔԻ ԲԱԺԱՆՄԱՆ ԱՐԴՅՈՒՆՔՈՒՄ ԱՌԱՋԱՑԱԾ ԱՌԱՆՁՆԱՑՎԱԾ
ՄԱՍԵՐԻՆ ՀԱՍՑԵ ՏՐԱՄԱԴՐԵԼՈՒ ՄԱՍԻՆ

Ղեկավարվելով «Տեղական ինքնակառավարման մասին» օրենքի 35-րդ հոդվածի առաջին մասի 22-րդ կետով, Հայաստանի Հանրապետության Կառավարության 2005 թվականի դեկտեմբերի 29 թիվ 2387-Ն որոշման կարգի 29-րդ կետով. Արթուր Մարգարյանի դիմումը՝ որոշում եմ.

1. Կոտայքի մարզի Ակունք համայնքի Նոր գյուղ բնակավայրում Արթուր Վահրամի Մարգարյանին սեփականության իրավունքով պատկանող՝ 25072023-07-0010 վկայական / հիմք սեփականության իրավունքի պետական գրանցման թիվ 03092018-07-0002 վկայական / 07-049-0026-0020 կադաստրային ծածկագրով, 0.09997 հա մակերեսով անշարժ գույքի բաժանման արդյունքում առաջացած՝ $S1=0.05$ հա մակերեսով անշարժ գույքին տրամադրել հասցե՝ մարզ Կոտայք, համայնք Ակունք գյուղ Նոր գյուղ, 10-րդ փողոց, 37 հողամաս, իսկ $S2=0.04997$ հա մակերեսով անշարժ գույքին տրամադրել հասցե՝ մարզ Կոտայք, համայնք Ակունք գյուղ Նոր գյուղ, 10-րդ փողոց, 37/1 հողամաս:
2. Որոշումը ուժի մեջ է մտնում ստորագրման օրվանից:

ՀԱՄԱՅՆՔԻ ՂԵԿԱՎԱՐ



[Handwritten signature]

Հ.ՌՈՒԲԵՆՅԱՆ

2025 թ. *սեպտեմբերի 02*
գ. Ակունք

Հասցե տրամադրելու մասին որոշում (որոշման քաղվածք)

ՔԱՂՎԱԾՔ

Անշարժ գույքերի հասցեներ տրամադրելու մասին

Հ.Հ.	Դիմողը	Անշարժ գույքի գտնվելու վայրը(հասցեն)	
1	Արթուր Վահրամյան Մարգարյան	Ակունք գյուղ Նոր գյուղ, 10-րդ փողոց, 37	

Հ.Հ.	Դիմողը	Տրամադրվող հասցեն	Ծածկագիր	Շտրիխ-կոդ
1	Արթուր Վահրամյան Մարգարյան	Ակունք, Նոր գյուղ, 10-րդ փողոց, 37 հողամաս	07072E7UJHFY	
2	Արթուր Վահրամյան Մարգարյան	Ակունք, Նոր գյուղ, 10-րդ փողոց, 37/1 հողամաս	07072WU2PWSL	



ՀԱՅԱՍՏԱՆԻ ՀԱՆՐԱՊԵՏՈՒԹՅԱՆ ԿՈՏԱՅՔԻ ՄԱՐԶԻ ԱԿՈՒՆՔ ՀԱՄԱՅՆՔԻ ՂԵԿԱՎԱՐ

Հայաստանի Հանրապետության Կոտայքի մարզ Ակունք համայնք
ՀՀ, Կոտայքի մարզ, գ. Ակունք, Կենտրոնական խճուղի 72, akunq.kotayq@mta.gov.am

Ո Ր Ո Շ ՈՒ Մ

02 ՍԵՊՏԵՄԲԵՐԻ 2025 թվականի N 727-Ա

ՀԱՄԱՅՆՔԻ ՂԵԿԱՎԱՐԻ 2025 ՍԵՊՏԵՄԲԵՐԻ 02-Ի ԹԻՎ 726-Ա ՈՐՈՇՄԱՆ ՄԵՋ
ՓՈՓՈԽՈՒԹՅՈՒՆՆԵՐ ԿԱՏԱՐԵԼՈՒ ՄԱՍԻՆ

Համաձայն «Նորմատիվ իրավական ակտերի մասին» օրենքի 33-րդ հոդվածի.
որոշում եմ.

1. Համայնքի ղեկավարի 2025 թվականի սեպտեմբերի 02-ի « Անշարժ գույքի բաժանման արդյունքում առաջացած առանձնացված մասերին հասցե տրամադրելու մասին » թիվ 726-Ա որոշման մեջ կատարել հետևյալ փոփոխությունը:
2. Որոշման 1-ին կետում « 25072023-07-0010 վկայական / հիմք սեփականության իրավունքի պետական գրանցման թիվ 03092018-07-0002 վկայական / » բառերը փոփոխել « հիմք անշարժ գույքի նկատմամբ իրավունքի պետական գրանցման թիվ 03092018-07-0002 վկայական » բառերով:
3. Սույն որոշումն ուժի մեջ է մտնում ստորագրման օրվանից:

ՀԱՄԱՅՆՔԻ ՂԵԿԱՎԱՐ

Հ.ՈՒՌԲԵՆՅԱՆ



2025 թ. սեպտեմբեր 02
գ. Ակունք



ՀԱՅԱՍՏԱՆԻ ՀԱՆՐԱՊԵՏՈՒԹՅԱՆ ԿՈՏԱՅՔԻ ՄԱՐԶԻ ԱԿՈՒՆՔ ՀԱՄԱՅՆՔԻ ՂԵԿԱՎԱՐ

Հայաստանի Հանրապետության Կոտայքի մարզ Ակունք համայնք
ՀՀ, Կոտայքի մարզ, գ. Ակունք, Կենտրոնական խճուղի 72, akunq.kotayq@mta.gov.am

Ո Ր Ո Շ ՈՒ Մ

02 ՍԵՊՏԵՄԲԵՐԻ 2025թվականի N 728-Ա

ՍՏՅՈՊԱ ՄՈՒՐԱԴԻ ՄՈՒՐԱԴՅԱՆԻՆ ՊԱՏԿԱՆՈՂ ՆԱԽԿԻՆ ԾԽԱԽՈՏԻ ՉՈՐԱՆՈՑԻՆ ՀԱՏԿԱՑՎԱԾ ՀՈՂԱՄԱՍԻ ՀԻՄՔԵՐԻ ՎԵՐԱԿԱՆԳՆՄԱՆ ՎԵՐԱԲԵՐՅԱԼ

Հիմք ընդունելով Հողային Օրենսգրքի 64-րդ հոդվածի 8-րդ կետի պահանջները, Հայաստանի Հանրապետության ազգային արխիվ ՊՈԱԿ Աբովյանի տարածքային ներկայացուցչության կողմից 02.03.2006 թվականի թիվ 01-1/85 տրամադրված արխիվային տեղեկանքը, « ԳԻՍ-ԱՐՏ » ՍՊ ընկերության կողմից տրամադրված հատակագիծը և Ստյոպա Մուրադի Մուրադյանի դիմումը՝ որոշում եմ.

1. Ստյոպա Մուրադի Մուրադյանին ՀՀ Կոտայքի շրջանային խորհրդի գործադիր կոմիտեի սեփականաշնորհման հանձնաժողովի 21 հոկտեմբերի 1991 թվականի ակտի արձանագրությամբ վաճառված 159.1քմ ընդհանուր մակերեսով / 13.44մ x 9.19մ արտաքին չափերով / նախկին ծխախոտի չորանոցին սպասարկման համար առանձնացված 0.01207հա հողամասի հիմքերը համարել վերականգնված:
2. Քանի որ 0.28119հա հողամասը չի գտնվում Հողային օրենսգրքի 60-րդ հոդվածով սահմանված հողամասերի ցանկում, ապա հողամասը օրենսդրությամբ սահմանված կարգով սեփականության իրավունքով փոխանցել Ստյոպա Մուրադի Մուրադյանին պայմանով՝ օտարման դեպքում կատարելու տվյալ պահին գործող հողամասի կադաստրային արժեքի վճարում:
3. Որոշումը ուժի մեջ է մտնում ստորագրման օրվանից:

ՀԱՄԱՅՆՔԻ ՂԵԿԱՎԱՐ

Հ.ՌՈՒԲԵՆՅԱՆ

2025թ. *սեպտեմբերի 02*
գ. Ակունք





ՀԱՅԱՍՏԱՆԻ ՀԱՆՐԱՊԵՏՈՒԹՅԱՆ ԿՈՏԱՅՔԻ ՄԱՐԶԻ ԱԿՈՒՆՔ ՀԱՄԱՅՆՔԻ ՂԵԿԱՎԱՐ

Հայաստանի Հանրապետության Կոտայքի մարզ Ակունք համայնք
ՀՀ, Կոտայքի մարզ, գ. Ակունք, Կենտրոնական խճուղի 72, akunq.kotayq@mta.gov.am

Ո Ր Ո Շ ՈՒ Մ

02 ՍԵՊՏԵՄԲԵՐԻ 2025 թվականի N 729-Ա

ՀՈՂԻ ՆՊԱՏԱԿԱՅԻՆ ՆՇԱՆԱԿՈՒԹՅՈՒՆԸ ՓՈԽԵԼՈՒ ՄԱՍԻՆ

Ղեկավարվելով՝ « Հողային օրենսգրքի 3-րդ հոդվածի, 1-ին կետով », « Քաղաքաշինության մասին օրենքի 143-րդ հոդվածով », « Հայաստանի Հանրապետության կառավարության 2011 թվականի դեկտեմբերի 29-ի N 1920-Ն որոշմամբ հաստատված կարգով », « Հայաստանի Հանրապետության Վարչապետի 2009 թվականի դեկտեմբերի 22-ի թիվ 1064-Ա որոշմամբ ստեղծված Հայաստանի Հանրապետության համայնքների քաղաքաշինական ծրագրային փաստաթղթերի մշակման աշխատանքները համակարգող միջգերատեսչական հանձնաժողովի 2024 թվականի հուլիսի 08-ի թիվ 2-8 դրական եզրակացությամբ », հիմք ընդունելով համայնքի ավագանու 2024 թվականի սեպտեմբերի 10-ի թիվ 54-Ն որոշումը և Ստյոպա Մուրադի Մուրադյանի դիմումը՝ որոշում եմ.

1. Ստյոպա Մուրադի Մուրադյանին սեփականության իրավունքով պատկանող՝ / հիմք ՀՀ ազգային արխիվ ՊՈԱԿ Աբովյանի տարածքային ներկայացուցչության կողմից 02.03.2006 թվականի թիվ 01-1/85 տրամադրված արխիվային տեղեկանք / մարզ Կոտայք, համայնք Ակունք գյուղ Ջառ, 07-027-0018-ից կադաստրային ծածկագրով, 0.01207 հա մակերեսով բնակավայրերի այլ հողատեսք հողամասը փոխադրել՝ արդյունաբերության, ընդերքօգտագործման և այլ արտադրական նշանակության օբյեկտների, գյուղատնտեսական արտադրական օբյեկտների հողերի կատեգորիա, օրենսդրությամբ սահմանված կարգով կառուցապատում իրականացնելու համար:
2. Սահմանել, որ սույն որոշման ընդունման օրվանից 60-օրյա ժամկետում սահմանված կարգով ընթացք չտալու դեպքում սույն որոշումը համարվում է ուժը կորցրած:
3. Սույն որոշման առաջին կետում նշված հողի նպատակային նշանակության փոփոխությունը պետական գրանցում ստանալուց հետո ընդգրկել համայնքի տարեկան, ընթացիկ հաշվառման և համայնքի հողային հաշվեկշռում:

ՀԱՄԱՅՆՔԻ ՂԵԿԱՎԱՐ՝

Հ.ՌՈՒԲԵՆՅԱՆ

2025 թ. *սեպտեմբերի 02*
գ. Ակունք





ՀԱՅԱՍՏԱՆԻ ՀԱՆՐԱՊԵՏՈՒԹՅԱՆ ԿՈՏԱՅՔԻ ՄԱՐԶԻ ԱԿՈՒՆՔ ՀԱՄԱՅՆՔԻ ՂԵԿԱՎԱՐ

Հայաստանի Հանրապետության Կոտայքի մարզ Ակունք համայնք
ՀՀ, Կոտայքի մարզ, գ. Ակունք, Կենտրոնական խճուղի 72, akunq.kotayq@mta.gov.am

Ո Ր Ո Շ ՈՒ Մ

02 ՍԵՊՏԵՄԲԵՐԻ 2025 թվականի N 730-Ա

ՀԱՄԱՅՆՔԱՅԻՆ ՍԵՓԱԿԱՆՈՒԹՅԱՆ ՀԱՆԴԻՍԱՑՈՂ ԳՈՒՅՔԻ ՀՈՂ ՀԱՏԿԱՑՄԱՆ ՄԱՍԻՆ

Ղեկավարվելով Հայաստանի Հանրապետության Կառավարության 1997
թվականի մարտի 14-ի թիվ 51-Ն որոշման հավելված N6-ի՝ որոշում եմ

1. Հայաստանի Հանրապետության Կոտայքի մարզի Ակունք համայնքի Ակունք բնակավայրում համայնքային սեփականություն հանդիսացող գ.Ակունք, Կենտրոնական խճուղի, 72 հասցեում գտնվող մշակույթի տանը սպասարկման և շահագործման նպատակով կատարել հող հատկացում 0.0561 հա մակերեսով, բնակավայրերի հասարակական կառուցապատման նպատակային նշանակությամբ հողամաս համաձայն հատակագծի:
2. Ուղ կորցրած ճանաչել համայնքի ղեկավարի 2025 թվականի ապրիլի 28-ի « Համայնքային սեփականություն հանդիսացող գույքի հող հատկացման մասին » թիվ 442-Ա որոշումը:
3. Որոշումը ուժի մեջ է մտնում ստորագրման օրվանից:

ՀԱՄԱՅՆՔԻ ՂԵԿԱՎԱՐ՝

Հ.ՈՐՈՐԵՆՅԱՆ

2025 թ. 
գ. Ակունք





ՀԱՅԱՍՏԱՆԻ ՀԱՆՐԱՊԵՏՈՒԹՅԱՆ ԿՈՏԱՅՔԻ ՄԱՐԶԻ ԱԿՈՒՆՔ ՀԱՄԱՅՆՔԻ ՂԵԿԱՎԱՐ

Հայաստանի Հանրապետության Կոտայքի մարզ Ակունք համայնք
ՀՀ, Կոտայքի մարզ, գ. Ակունք, Կենտրոնական խճուղի 72, akunq.kotayq@mta.gov.am

Ո Ր Ո Շ ՈՒ Մ

02 ՍԵՊՏԵՄԲԵՐԻ 2025 թվականի N 731-Ա

ՀՈՂԱՄԱՍԸ ՈՒՂՂԱԿԻ ՎԱՃԱՌՔՈՎ, ԸՆԴՀԱՅՆՄԱՆ ՆՊԱՏԱԿԱՌՎ ՕՏԱՐԵԼՈՒ ՄԱՍԻՆ

Համաձայն Հողային օրենսգրքի 66-րդ հեղվածի 1-ին մասի 8-րդ կետի, 2016 թվականի մայիսի 26-ի թիվ 550-Ն որոշման կարգի 2-րդ կետի, հիմք ընդունելով Ակունք համայնքի ավագանու 2025 թվականի մայիսի 15-ի թիվ 40-Ա որոշման 2-րդ հավելվածը և Արմեն Ալեքսանի Ալեքսանյանի դիմումը՝ որոշում եմ.


1. Համայնքային սեփականություն հանդիսացող / հիմք անշարժ գույքի իրավունքի պետական գրանցման թիվ 02092025-07-0069 վկայական / 07-049-0277-0241 կադաստրային ծածկագրով 0.032հա մակերեսով արդյունաբերության, ընդերքօգտագործման և այլ արտադրական նշանակության օբյեկտների, գյուղատնտեսական նշանակության գյուղատնտեսական արտադրական օբյեկտների, այլ հողատեսք հողամասը ուղղակի վաճառքով, ընդլայնման նպատակով օտարել՝ 07-049-0277-0047 կադաստրային ծածկագրով, 0.14հա մակերեսով արդյունաբերության, ընդերքօգտագործման և այլ արտադրական նշանակության օբյեկտների նշանակության գյուղատնտեսական արտադրական օբյեկտների հողամասի սեփականատեր՝ Արմեն Ալեքսանի Ալեքսանյանին 160 000 / հարյուր վաթսուն հազար / ՀՀ դրամով: Քանի, որ Արմեն Ալեքսանի Ալեքսանյանին սեփականություն իրավունքով պատկանող հողամասի մուտք ու ելքը իրականացվում է համայնքային սեփականություն հանդիսացող հողամասի տարածքով, այդ իսկ պատճառով ցանկություն է հայտնել գնել տվյալ հողամասը: Հողամասը չի կարող օգտագործվել այլ նպատակային նշանակմամբ և նպատակահիմար չէ ընդլայնել այլ հողամասի:
2. Հողի օտարման գումարը օրենքով սահմանված ժամկետում վճարել Ակունք համայնքի բյուջե / հաշվեհամար 900105203179 /:
3. Սույն որոշման կատարման ընթացքի և նոտարական վավերացման պարտականությունը դրվում է Բաֆֆի Կարենի Գասպարյանի վրա:
4. Որոշումը ուժի մեջ է մտնում ստորագրման օրվանից:

ՀԱՄԱՅՆՔԻ ՂԵԿԱՎԱՐ

Հ.ՌՈՒԲԵՆՅԱՆ



Համայնքային սեփականություն հանդիսացող
0.032

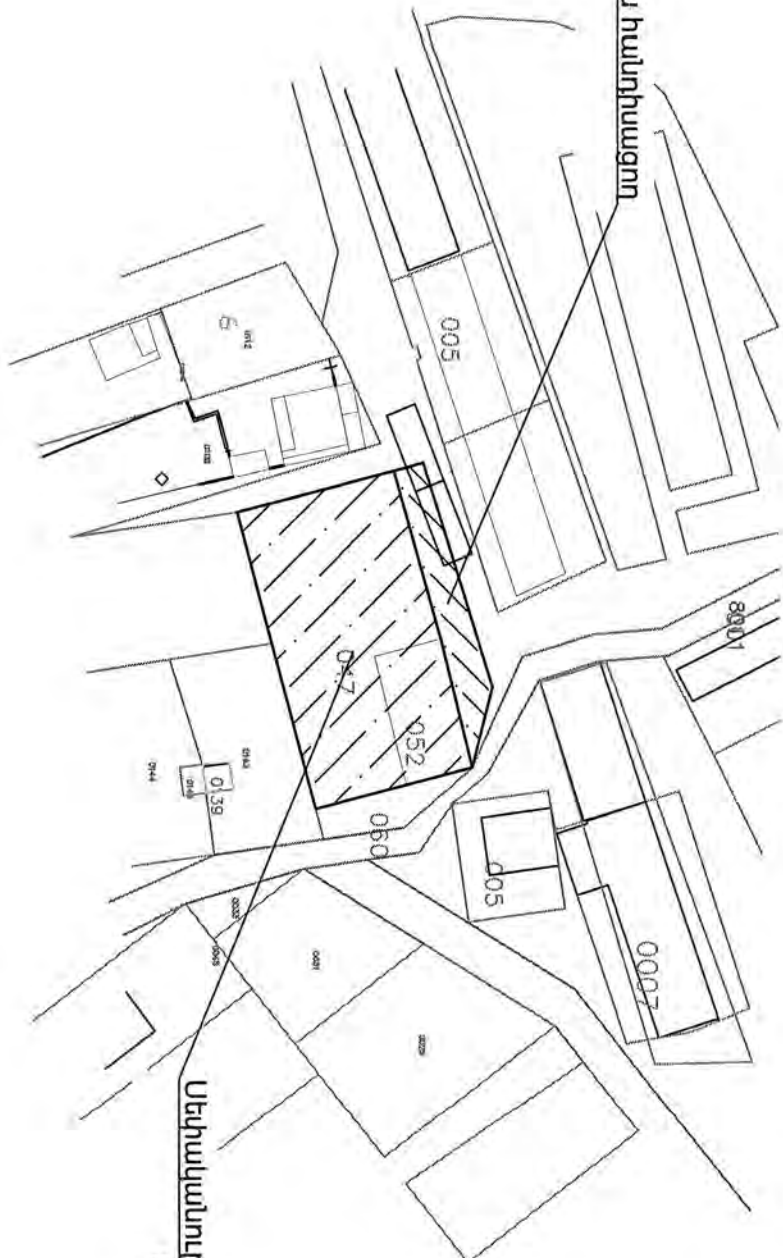

Սեփականության իրավունքով պատրվակալող
0.14իս իրդամաս



ՀԱՅԱՍՏԱՆԻ ՀԱՆՐԱՊԵՏՈՒԹՅԱՆ ԿՈՏԱՅՔԻ ՄԱՐԶԻ ԱԿՈՒՆՔ ՀԱՄԱՅՆՔԻ ՂԵԿԱՎԱՐ

Հայաստանի Հանրապետության Կոտայքի մարզ Ակունք համայնք
ՀՀ, Կոտայքի մարզ, գ. Ակունք, Կենտրոնական խճուղի 72, akunq.kotayq@mta.gov.am

Ո Ր Ո Շ ՈՒ Մ

02 ՍԵՊՏԵՄԲԵՐԻ 2025 թվականի N 732-Ա

ՃԱՐՏԱՐԱՊԵՏԱՀԱՏԱԿԱԳԾԱՅԻՆ ԱՌԱՋԱԴՐԱՆՔՆԵՐ ՏՐԱՄԱԴՐԵԼՈՒ ՄԱՍԻՆ

Համաձայն հողային օրենսգրքի 7-րդ հոդվածի 15-րդ մասի, «Տեղական ինքնակառավարման մասին» օրենքի 42-րդ հոդվածի 1-ին մասի 4-րդ կետի, Հայաստանի Հանրապետության կառավարության 2015 թվականի մարտի 19-ի N 596-Ն որոշման, հիմք ընդունելով համայնքի ավագանու 2025 թվականի ապրիլի 10-ի թիվ 30-Ա որոշումը, Համլետ Գալուստի Թարվերդյանի հայտը, որոշում եմ

1. Կառուցապատող՝ Համլետ Գալուստի Թարվերդյանին տրամադրել ճարտարապետահատակագծային առաջադրանք ՀՀ Կոտայքի մարզ Ակունք համայնք գյուղ Նոր գյուղ 95 հողամաս, ծածկագրեր՝ 07-049-0204-0095, չորանոցի և ցանկապատի կառուցման համար :

2. Սույն որոշումն ուժի մեջ է մտնում ստորագրաման օրվանից :

ՀԱՄԱՅՆՔԻ ՂԵԿԱՎԱՐ



Հ. ՌՈՒԲԵՆՅԱՆ

2025 թվականի
գ. Ակունք

PM3A-C337-6C1B-2487



Ծանոթացրե՛ք
վաճառքի արտադրողի անհատիկ
և/կամ ընկերության շահագրգիռ
նպատակով հասանելի է
հրապարակվող տվյալները և/կամ
նրանց հետ կապված փոփոխությունները



**ՀԱՅԱՍՏԱՆԻ ՀԱՆՐԱՊԵՏՈՒԹՅՈՒՆ
ԿՈՏԱՅԵԻ ՄԱՐԶ
ԱԿՈՒՆԵ ՀԱՄԱՅՆԵ
ՆԱԽԱԳԾՄԱՆ ԹՈՒՅՆՎՈՒԹՅՈՒՆ
(ՃԱՐՏԱՐԱՊԵՏԱՀԱՏԱԿԱԳԾԱՅԻՆ ԱՌԱՋԱԴՐԱՆԵ)**

N ՆԹ-7747-25 02.09.2025թ.

Օբյեկտ **Կառուցում, ՉՈՐԱՆՈՑԻ ԵՎ ՑԱՆԿԱԴԱՏԻ ԿԱՌՈՒՑՄԱՆ**, գործառնական նշանակության փոփոխություն՝
Գյուղատնտեսական արտադրական օբյեկտների, արդյունաբերության, ընդերքօգտագործման եւ այլ
արտադրական նշանակության գյուղատնտեսական արտադրական օբյեկտների

(օբյեկտի անվանումը, կառուցում, վերանորոգում, ուժեղացում վերականգնում, գործողության նշանակության փոփոխություն)

Շինության ընդհանուր մակերեսը՝ 352.65 մ2, կառուցապատման մակերեսը՝ 167.85 մ2

(հսկողոթ քննություն, ուժեղացում)

Նախագծման փուլերը՝ աշխատանքային նախագիծ, ռիսկայնության աստիճանը՝ II նախագծային
փաստաթղթերի մշակման համար:

(ընդլայնության աստիճանը (կառնագրի մասն նախագծման փուլերը) և այլն)

Գտնվելու վայրը **Մարզ՝ Կոտայք, համայնք՝ Ակունք գյուղ Նոր գյուղ, 07-049-0204-0095**

(մարզի, համայնքի, գյուղի անվանումները, շենքի համարը, հողամասի ճանաչվողը)

Կառուցապատող **ՀԱՄԼԵՏ ԹԱՐՎԵՐԴՅԱՆ / 1512950157 / ԿՈՏԱՅԵ, ԱԿՈՒՆԵ, ՉԱՌ, Մ. ԱՎԵՏԻՍՅԱՆՆԵՐԻ Փ., 85**

(կազմակերպության անվանումը, գտնվելու վայրը, ֆինանսական տնայն տնայն, անդամները, ընտանիքի մայրը, հետադարձագրություն հասցեն)

Առաջադրանքի տրամադրման հիմքը՝ **ԱՆՇԱՐԺ ԳՈՒՅԵԻ ՆԿԱՏԱՄԱԲ ԻՐԱՎՈՒՆԼԵՐԻ ՊԵՏԱԿԱՆ ԳՐԱՆՑՄԱՆ
ՎԿԱՅԱԿԱՆ՝ ՍԵՓԱԿԱՆՈՒԹՅՈՒՆ ՀԱՄԼԵՏ ԹԱՐՎԵՐԴՅԱՆ 16082024-07-0134** Կառուցապատողի դիմումը
նպատակային նշանակությունը փոխելու մասին, անշարժ գույքի իրավունքի պետական գրանցման
վկայականը, ավագանու 10 ապրիլի 2025թ. թիվ 30-Ա որոշումը, 02 մայիսի 2025 թվականի հայտը

(կառուցապատման նպատակով ՀՀ տնայնորդության օրենսդրության համաձայն կառուցվող կառույցի տրամադրման, անշարժ գույքի փոփոխման իրավունքը հաստատող անիմալիզմի
փաստաթղթերը)

Առաջադրանքի գործողության ժամկետը մինչև **02.09.2026թ.**

(N 1 համալրման 32-րդ կետին համապատասխան)

Ն Ա Մ Ա Գ Ծ Վ Ո Ղ Հ Ո Ղ Ա Մ Մ Ա Ս Ի Բ Ն ՈՒ Թ Ա Գ Ի Ր Ը
(աստղանիշով (*) նշված դրույթների գրաֆիկական արտացոլումը տրամադրվում է կից ներկայացվող ամփոփ
սխեմայով՝ Մ 1:500)

1. Հողամասը գտնվում է

Այլ հողատեսք, գյուղատնտեսական

(հողամասի դիրքը քաղաքաշինական մեջակայքում, դրա նշանակությունը և գործառնական նշանակությունը)

2. (*) Հողամասի չափսերը

0.0646հա ,որից փոփոխման ենթակա է 0.0646 հա

(հողամասի անունները՝ նշանակությունը նշանակումը, մասնակցությունը)

3. Հողամասի առկա վիճակը

Կառուցապատված չէ

(ոչնշանակություն, չնշանակող և/կամ թանկարժեք օբյեկտներ, օբյեկտներ, նշանակությունը, նշանակությունը, նշանակությունը, չնշանակող և/կամ թանկարժեք օբյեկտներ, օբյեկտներ, նշանակությունը, նշանակությունը, նշանակությունը)

4. (*) Տրանսպորտային
պայմանները

միջհամայնքային ճանապարհներ

(ճանապարհների անվանումները, երկաթուղային ճանապարհների փոխադրմանը և այլն)

5. (*) Ինժեներական ցանցեր և սարքավորումներ (ջրամատակարարման, կոյուղու, գազամատակարարման, տաք ջրի մատակարարման, էլեկտրամատակարարման, էլեկտրոնային հաղորդակցության համակարգեր)

գոյություն ունեցող ինժեներական ցանցեր

(կառուցվելու ինքնամշակվող կամ կող տարածքով) անցկացվող ինժեներական ենթակառուցվածքները, այդ թվում՝ ստորգետնյա

առկա են գյուղատնտեսական նշանակության հողամասեր

(կից ուղղաձուգվածությունները անվանումը և գյուղացի տնտեսությունը համապատասխանեցված չլինելու)

6. (*) Կից հողամասեր

7. Բնության հատուկ պահպանվող և (կամ) պատմամշակութային հուշարձանների տարածքներ (պահպանական գոտիներ)

չկան

(իտալական/հունական)

8. (*) Հատակագծային սահմանափակումներ

չկան

(տեղանքում տրեքտարածումով, ապագայում տեղանքի, բնակարանային կառուցվածքների և այլ շինությունների նկատմամբ տնտեսական արժեքը, այդ թվում՝ ներկայությունը)

ՆԱԽԱԳԾԱՅԻՆ ԴԱՀԱՆՁՆԵՐԸ

(աստղանիշով (*) նշված դրույթների գրաֆիկական արտացոլումը տրամադրվում է կից ներկայացվող ամփոփ սխեմայով՝ Մ 1:500)

9. Հարտարապետահատակագծային պահանջներ

Հարանցի և ցանկապատի կառուցման նախագիծ անշարժ գույքի սեփականության իրավունքի վկայականով, տրված Մարզ Կոտայք, համայնք Ակունք գյուղ Լոր գյուղ, ծածկագիր՝ 07-049-0204-0095 հողամասի սահմաններում

(նշանով Հայաստանի Հանրապետության շինարարության և տրանսպորտի նախարարության պահանջներով, անվան թարգմանչական ծառայության փաստաթղթերի դրույթներով կամ դրանց թարգմանչության դեպքում՝ կազմակերպված (կառնակործակող) բաղադրվածության միջավայրի ստացման ներքո, առաջարկություններ ծախսերով, ձևավորման տանկային, տրանսպորտային, պատմական համապատասխանություններ և գունային լուծումներով վերաբերված)

9.1. (*) օբյեկտի հեռավորությունը կարմիր գծից (մետր)

ըստ նորմերի

9.2. (*) հեռավորությունը հարևան հողակտորներից (օբյեկտներից) (մետր)

ըստ նորմերի

9.3. (*) թույլատրելի բարձրությունը (մետր)

մինչև 9.5 մ

(սահմանային հարկային ցանցի բարձրությունը գերազանցող շենքերի և շինությունների նախագծման դեպքում՝ ՀՀՇՆ ՈՒ-6.02-2016 «Ներսնական շինարարություն. Նախագծման նորմեր» շինարարական նորմերով սահմանված պահանջների ազատումով ընդհանուր հաշվարկային մեթոդներ, անհրաժեշտության բացակայության միջոցառումներ և այլն)

9.4. կառուցապատման խտության գործակիցը (կառույցի, (կառույցների) ընդհանուր մակերեսի հարաբերությունը հողամասի մակերեսին)

ըստ նորմերի

9.5. կառուցապատման տոկոսը (կառուցապատվող (անջրանցիկ) տարածքի հարաբերությունը հողամասի տարածքին տոկոսներով) (%)

մինչև 80%

9.6 կանաչապատման տոկոսը (կանաչապատ տարածքի հարաբերությունը հողամասի մակերեսին՝ տոկոսներով) (%)

20% և ավելի

9.7 այլ պահանջներ

Հատակագծային լուծումները մշակել համաձայն պատվիրատուի արաջադրանքի՝ հաշվի առնելով նորմատիվային պահանջները

10. Հողամասում գտնվող շենքերի ու շինությունների քանդման կամ տեղափոխման (ապամոնտաժման) պայմանները և աշխատանքների հերթականությունը

Կառուցապատված չէ

11. Ստորգետնյա, կիսանկուղի և առաջին հարկերի տարածքների օգտագործման պայմանները

12. (*) Ինժեներական ցանցեր և սարքավորումներ

12.1 (*) ջրամատակարարում կոյուղի, տաք ջրի մատակարարում

12.2 (*) Էլեկտրամատակարարում

12.3. (*) գազամատակարարում

12.4. (+) Էլեկտրոնային հաղորդակցություն մալուխատար կոյուղու (ներառյալ դիտահորը) տեղադիրքը

12.5. թույլ հոսանքներ

12.6. աղբահանություն

13. Տարածքի ինժեներական նախապատրաստում

14. Բարեկարգում

15. Շինարարական նյութեր

16. Պաշտպանական կառույցներ

17. Հակահրդեհային պահանջներ

18. Հաշմանդամների և բնակչության սակավաշարժ խմբերի պաշտպանության միջոցառումներ

19. Շրջակա միջավայրի պահպանում

20. Շինարարության կազմակերպում

21. Առաջադրանքի գործողության ժամկետը և նախագծի մշակման փուլերը

Գոյություն ունեցող ինժեներական ցանցեր

Համաձայն <<ՎԵՂԷԿ ՏՈՒՐ>> ՓԲԸ-ի տեխնիկական պայմանի

(համաձայն մատակարարող կազմակերպության տեխնիկական պայմանների)

Համաձայն <<ԷՏՑ>> ՓԲԸ-ի տեխնիկական պայմանի

(համաձայն մատակարարող կազմակերպության տեխնիկական պայմանների)

Համաձայն <<ԳԱԶՊՈՍ ԱՐՄԵՆԻԱ>> ՓԲԸ-ի տեխնիկական պայմանի

(համաձայն մատակարարող կազմակերպության տեխնիկական պայմանների)

(դաստիարակ N 1 համախմբի 57-րդ կետի 2-րդ ենթակետով սահմանված կապերով և սովորերով)

Ըստ գրաֆիկի

Ռելիեֆի նախնապատրաստում

(ռելիեֆի կազմակերպման, ջրահեռացման, ինժեներական պաշտպանության միջոցառումներով)

Աշխատանքների ավարտից հետո տարածքը բարեկարգել

(ավարտից հետո աշխատանքների ավարտից հետո տարածքը բարեկարգել, ճարտարապետական փուլի ծնագրերով, ճանաչողական, գոյացող և այլն)

օգտագործել ստանդարտներին /ԳՈՍ/ համապատասխանող շինարարական նյութեր շրջակայքին համապատասխան

(շինարարական նյութերի օգտագործման առաջադրանքներով սահմանված, ճանաչողական, ճարտարապետական փուլի ծնագրերով, ճանաչողական, գոյացող և այլն)

Ըստ նախագծի

(տարածքից իրադրություններով մարդկանց և օդանավների պաշտպանության միջոցառումներով)

Ապահովել հակահրդեհային նորմատիվ պահանջները

(հակահրդեհային տեխնիկական պաշտպանության միջոցառումներով)

Ապահովել հաշմանդամների և բնակչության սակավաշարժ խմբերի տեղաշարժը

Ապահովել շրջակա միջավայրի պահպանման համապատասխան միջոցառումները

(շրջակա միջավայրի պահպանության միջոցառումներով)

Ըստ նորմերի

(առաջադրանքներով շինարարության իրականացման միջոցառումներով, ճարտարապետական փուլի ծնագրերով, ճանաչողական, գոյացող և այլն)

մինչև 02.09.2026թ., նախագծման փուլերը՝ աշխատանքային նախագիծ.

(կապում է առաջադրանքի գործողության ժամկետը և նախագծի մշակման փուլերը)

Լ Ր Ա Ց ՈՒ Ց Ի Չ Պ Ա Յ Մ Ա Ն Ն Ե Ր Ը

22. Նախագծային փաստաթղթերի փորձաքննությանը ներկայացվող պահանջներ

Պարզ փորձաքննություն(կարող է փոխարինվել նախագծողի երաշխավորագրով)

(շրջակայքի Նախագծային փաստաթղթերի փորձաքննությանը սահմանված փորձաքննության տեսակը կամ նախագծողի երաշխավորագրով ուղղակի կապերով համապատասխան իրավունքներով)

Չկան

23. Միջանկյալ համաձայնեցում

(իրավաբան մարմին կամ Հանրապետության օրենսդրությամբ նախատեսված դեպքերում շահագրգիռ հատվածներին օժտված և նախագծի մշակման փուլի ծնագրերով, ճանաչողական, գոյացող և այլն)

Չկան

24. Հասարակական քննարկումներ

(Հանրապետության Հանրապետության օրենսդրությամբ սահմանված դեպքերում և կարգով)

25. Համաձայնեցումների կամ
Մասնագիտական
եզրակացությունների ստացում

Ուշվում են տվյալ օբյեկտի համաձայնեցման օբյեկտով ստանձնված պահանջները՝ հուշարձանների ու բնության պատմամշակույթային և այլ միազորված մասերի նկատմամբ, ինչպես նաև՝ № 1 կապիվածի 56-րդ դեղտով սահմանված դեպքերում՝ ինժեներական ներդաշնակության մեխանիզմային լաբորատորիայի հետ:

26. Փոստային բաժանորդային
պահարանների տեղադրում

Զի պահանջվում

Ուշվում են տվյալ օբյեկտի համաձայնեցման օբյեկտով սահմանված պահանջները՝ հուշարձանների ու բնության պատմամշակույթային և այլ միազորված մասերի նկատմամբ, ինչպես նաև՝ № 1 կապիվածի 56-րդ դեղտով սահմանված դեպքերում՝ ինժեներական ներդաշնակության մեխանիզմային լաբորատորիայի հետ:

27. Քաղաքաշինական
կանոնադրությամբ ամրագրված
լրացուցիչ պայմաններ

28. Այլ պայմաններ

ՀԱՅԱՍՏԱՆԻ ՀԱՆՐԱՊԵՏՈՒԹՅԱՆ ԱՎՈՒՆՔ
ՀԱՄԱՅՆՔԻ ՂԵԿԱՎԱՐ՝

ՀՈՒՆԱՆ ՈՒԻԲԵՆՅԱՆ

(ստորագրությունը, թանկը, ազգանունը)

Ք Ա Ղ Վ Ա Ճ Ք
ԱԿՈՒՆԵ ՀԱՄԱՅՆՔԻ ԱՎԱԳԱՆՈՒ
10/04/2025թ. ՆԻՍՏԻ ԹԻՎ 4 ԱՐՁԱՆԱԳՐՈՒԹՅՈՒՆԻՑ
Ո Ր Ո Շ ՈՒ Մ ԹԻՎ 30-Ա

ՀՈՂԱՄԱՍԵՐԻ ՆՊԱՏԱԿԱՅԻՆ
ՆՇԱՆԱԿՈՒԹՅՈՒՆԸ ՓՈԽԵԼՈՒ ՄԱՍԻՆ

Համաձայն Հողային օրենսգրքի 7-րդ հոդվածի 15-րդ մասի, «Տեղական ինքնակառավարման մասին» օրենքի 18-րդ հոդվածի 1-ին մասի 29-րդ և 22-րդ կետերի, հիմք ընդունելով հողի սեփականատերերի կողմից ներկայացված հայտերը, համայնքի ավագանին որոշում է՝

1. Փոխել հողամասերի նպատակային նշանակությունը համաձայն հավելվածի:

Համայնքի ավագանու անդամներ

Կողմ -8

ՌՈՒԲԵՆՅԱՆ ՀՈՒՆԱՆ

ԱՎԵՏԻՍՅԱՆ ՄԱՐԶԱՆԻԿ

ԳՐԻԳՈՐՅԱՆ ՍԱՄՎԵԼ

ՀԱՐՈՒԹՅՈՒՆՅԱՆ ԳՈՐԱՐ

ՄԱՐՏԻՐՈՍՅԱՆ ԱՐԱՔՍԻ

ՄԻՔԱՅԵԼՅԱՆ ԱՐՄԱՆ

ՄԿՐՏՅԱՆ ԳԱՐԻԿ

ՍԵՂՐԱԿՅԱՆ ՀԱՐՈՒԹՅՈՒՆ

ՀԱՄԱՅՆՔԻ ՆԵԿԱՎԱՐ

ԴԵՄ -0 ՁԵՄՆԱԿԱՅԻ -6

ԱԶԻՉՅԱՆ ԱՐՏՅՈՒ

ԱՐՏԱԾԵՍՅԱՆ ԼԱՐԻՍԱ

ԽԱԶԱՏՐՅԱՆ ԼԵՎՈՆ

ՀԱՐՈՒԹՅՈՒՆՅԱՆ ԵՂԻԱԶԱՐ

ՀԱՐՈՒԹՅՈՒՆՅԱՆ ՆԱՐԵԿ

ՂԱԶԱՐՅԱՆ ՍԱՐԳԻՍ



Հ. ՌՈՒԲԵՆՅԱՆ



Հավելված

Համայնքի ավագանու

10.04.2025թ. թիվ 30-Ն որոշման

ՑՈՒՑԱԿ

Հողամասերի նպատակային նշանակությունը փոխելու

Ընդհանուր նշանակություն	Ձև	Ձև
Միջ համեմատական	Քաղաքացու	Քաղաքացու
Միջհամեմատական զվմիտություն վստի ուսիվսիսի չ հոգալու վստի ուսիվսիսի	Հողային Օրենսգրքի 7-րդ հոդված 15-րդ մաս	ՀՀ Կառավարության 03 սեպտեմբեր 2009 թվականի N 1028-Ն որոշման համաձայն
Հասցե	Մարզ Կոտայք, համայնք Ակունք գ. Նոր գյուղ	Մարզ Կոտայք, համայնք Ակունք գ. Նոր գյուղ, 2-րդ տեղամասի, 1-ին փողոց, 22 հողամաս
Միջհամեմատական զվմիտություն նսիվսիսի վստի ուսիվսիսի	Արդյունաբերական, ընդերքագործման և այլ արտադրական նշանակության օբյեկտների Գյուղատնտեսական արտադրական օբյեկտների	Բնակավայրերի Բնակելի կառուցապատման
Միջհամեմատական զվմիտություն ուսիվսիսի ուսիվսիսի	Գյուղատնտեսական ն. Այլ հողատեսք	Գյուղատնտեսական ն. Վարելահող
Միջհամեմատական / ուս /	0.0646	0.03924
ՄԱՍԿԻՑԻՑ	07-049-0204-0095	07-049-0228-0166
Գտնվելու վայրը	Ակունք համայնք, գ. Նոր գյուղ	Ակունք համայնք, գ. Նոր գյուղ
Անվանումը	Հողամաս	Հողամաս
Ընդհանուր	1	2

3	Հողամաս	Այլոնք համայնք, գ. Նոր գյուղ	07-049-0251-0001	0.05	Գյուղատնտեսական ն. Վարելահող	Բնակավայրերի. Բնակելի կառուցապատման	Մարզ Կոտայք, համայնք Այլոնք գ. Նոր գյուղ	ՀՀ Կառավարության 03 սեպտեմբեր 2009 թվականի N 1028-Ն որոշման համաձայն	Քաղա քացու	Չկան
---	---------	---------------------------------------	------------------	------	------------------------------------	--	--	---	---------------	------





ՀԱՅԱՍՏԱՆԻ ՀԱՆՐԱՊԵՏՈՒԹՅԱՆ ԿՈՏԱՅՔԻ ՄԱՐԶԻ ԱԿՈՒՆՔ ՀԱՄԱՅՆՔԻ ՂԵԿԱՎԱՐ

Հայաստանի Հանրապետության Կոտայքի մարզ Ակունք համայնք
ՀՀ, Կոտայքի մարզ, գ. Ակունք, Կենտրոնական խճուղի 72, akunq.kotayq@mta.gov.am

Ո Ր Ո Շ ՈՒ Մ

02 ՍԵՊՏԵՄԲԵՐԻ 2025թվականի N 733-Ա

ԻՎԱՆ ՌՈՒԴՈՄՅՈՏԿԻՆ ՊԱՎԼՈՎԻԶԻՆ ՀՈՂԱՀԱՐԹԵՑՄԱՆ ԱՇԽԱՏԱՆՔՆԵՐ
ԻՐԱԿԱՆԱՑՆԵԼՈՒ ՆՊԱՏԱԿՈՎ ԹՈՒՅԼՏՎՈՒԹՅՈՒՆ ՏԱԼՈՒ ՄԱՍԻՆ

Համաձայն «Տեղական ինքնակառավարման մասին» օրենքի 43 հոդվածի, <<Հողային օրենսգրքի>> 36-րդ հոդվածի, <<Հողագրունտի հանույթի կարգը սահմանելու մասին>>, հիմք ընդունելով Իվան Ռուդոմյոտկին Պավլովիչի կողմից ներկայացրած դիմումը, որոշում եմ

1. Իվան Ռուդոմյոտկին Պավլովիչին թույլատրել սեփականության իրավունքով իրեն պատկանող Ակունք համայնք գյուղ Նոր գյուղ, ծածկագիր՝ 07-049-0245-0047, 0.2 հա գյուղատնտեսական հողամասում կատարել հողահարթեցման աշխատանքներ :

2. Պարտավորեցնել Իվան Ռուդոմյոտկին Պավլովիչին իրականացված աշխատանքների ժամանակ հանված գրունտը սեփականության տարածքից դուրս չհանել:

ՀԱՄԱՅՆՔԻ ՂԵԿԱՎԱՐ



Հ. ՌՈՒԲԵՆՅԱՆ

20 25թ. սեպտեմբերի 02
գ. Ակունք



ՀԱՅԱՍՏԱՆԻ ՀԱՆՐԱՊԵՏՈՒԹՅԱՆ ԿՈՏԱՅՔԻ ՄԱՐԶԻ ԱԿՈՒՆՔ ՀԱՄԱՅՆՔԻ ՂԵԿԱՎԱՐ

Հայաստանի Հանրապետության Կոտայքի մարզ Ակունք համայնք
ՀՀ, Կոտայքի մարզ, գ. Ակունք, Կենտրոնական խճուղի 72, akunq.kotayq@mta.gov.am

Ո Ր Ո Շ ՈՒ Մ

02 ՍԵՊՏԵՄԲԵՐԻ 2025թվականի N 734-Ա

ՍՈՒՔԻԱՍ ԱՆԴՐԱՆԻԿԻ ԽԱՉԱՏՐՅԱՆԻՆ ՀՈՂԱՀԱՐԹԵՑՄԱՆ ԱՇԽԱՏԱՆՔՆԵՐ
ԻՐԱԿԱՆԱՅՆԵԼՈՒ ՆՊԱՏԱԿՈՎ ԹՈՒՅԼՏՎՈՒԹՅՈՒՆ ՏԱԼՈՒ ՄԱՍԻՆ

Համաձայն «Տեղական ինքնակառավարման մասին» օրենքի 43 հոդվածի, <<Հողային օրենսգրքի>> 36-րդ հոդվածի, <<Հողագրունտի հանույթի կարգը սահմանելու մասին>>, հիմք ընդունելով Սուքիաս Անդրանիկի Խաչատրյանի կողմից ներկայացրած դիմումը, որոշում եմ

1. Սուքիաս Անդրանիկի Խաչատրյանին թույլատրել սեփականության իրավունքով իրեն պատկանող Ակունք համայնք գյուղ Կապուտան 14-րդ փողոց 20/1, ծածկագիր՝ 07-036-0118-0284, 0.03 հա բնակավայրերի բնակելի կառուցապատման հողամասում կատարել հողահարթեցման աշխատանքներ :

2. Պարտավորեցնել Սուքիաս Անդրանիկի Խաչատրյանին իրականացված աշխատանքների ժամանակ հանված գրունտը սեփականության տարածքից դուրս չհանել:

ՀԱՄԱՅՆՔԻ ՂԵԿԱՎԱՐ



Հ. ՌՈՒԲԵՆՅԱՆ

2025 թ. սեպտեմբերի 02
գ. Ակունք



ՀԱՅԱՍՏԱՆԻ ՀԱՆՐԱՊԵՏՈՒԹՅԱՆ ԿՈՏԱՅՔԻ ՄԱՐԶԻ ԱԿՈՒՆԲ ՀԱՄԱՅՆՔԻ ՂԵԿԱՎԱՐ

Հայաստանի Հանրապետության Կոտայքի մարզ Ակունք համայնք
ՀՀ, Կոտայքի մարզ, գ. Ակունք, Կենտրոնական խճուղի 72, akunq.kotayq@mta.gov.am

Ո Ր Ո Շ ՈՒ Մ

03 ՍԵՊՏԵՄԲԵՐԻ 2025թվականի N 735-Լ

ԲՅՈՒՋԵՈՒՄ ՎԵՐԱԲԱՇԽՈՒՄ ԿԱՏԱՐԵԼՈՒ ՎԵՐԱԲԵՐՅԱԼ

Համաձայն Հայաստանի Հանրապետության <<Բյուջետային համակարգի մասին>> Հայաստանի Հանրապետության օրենքի 33-րդ հոդվածի 3-րդ մասի, Ակունք համայնքի ավագանու 2024 թվականի դեկտեմբերի 25-ի N 79-Ն որոշման 2-րդ կետի, որոշում եմ՝

Համայնքի 2025 թվականի բյուջեում կատարել վերաբաշխում .

1. Համայնքի բյուջեի 04 բաժնի 05 խմբի 01 դասի <<Ճանապարհային տրանսպորտ>> ծրագրի 5113 հոդվածից 3 000 000 դրամ գումար տեղափոխել 06 բաժնի 03 խմբի 01 դասի <<Զրամատակարարում>> ծրագրի 5129 հոդված:
2. Համայնքի բյուջեի 09 բաժնի 01 խմբի 01 դասի <<Նախադպրոցական կրթություն>> ծրագրի 4511 հոդվածից 2 500 000 դրամ գումար տեղափոխել III եռամսյակից 01 բաժնի 01 խմբի 01 դասի <<Օրենսդիր և գործադիր մարմիններ, պետական կառավարում>> ծրագրի 4111 հոդվածի III եռամսյակ:
3. Համայնքի բյուջեի 09 բաժնի 01 խմբի 01 դասի <<Նախադպրոցական կրթություն>> ծրագրի 4511 հոդվածից 2 000 000 դրամ գումար տեղափոխել 01 բաժնի 01 խմբի 01 դասի <<Օրենսդիր և գործադիր մարմիններ, պետական կառավարում>> ծրագրի 4112 հոդված:
4. Սույն որոշումը ուժի մեջ է մտնում ստորագրման պահից:

ՀԱՄԱՅՆՔԻ ՂԵԿԱՎԱՐ



Հ. ՌՈՒԲԵՆՅԱՆ

20 __ թ. _____
գ Ակունք



ՀԱՅԱՍՏԱՆԻ ՀԱՆՐԱՊԵՏՈՒԹՅԱՆ ԿՈՏԱՅՔԻ ՄԱՐԶԻ ԱԿՈՒՆՔ ՀԱՄԱՅՆՔԻ ՂԵԿԱՎԱՐ

Հայաստանի Հանրապետության Կոտայքի մարզ Ակունք համայնք
ՀՀ, Կոտայքի մարզ, գ. Ակունք, Կենտրոնական խճուղի 72, akunq.kotayq@mta.gov.am

Ո Ր Ո Շ ՈՒ Մ

03 ՍԵՊՏԵՄԲԵՐԻ 2025 թվականի N 736-Ա

ՀԱՄԱՅՆՔԻ ՂԵԿԱՎԱՐԻ 2024 ԹՎԱԿԱՆԻ ԴԵԿՏԵՄԲԵՐԻ 06-Ի ԹԻՎ 1165-Ա
ՈՐՈՇՄԱՆ ՄԵՋ ՓՈՓՈԽՈՒԹՅՈՒՆՆԵՐ ԿԱՏԱՐԵԼՈՒ ՄԱՍԻՆ

Համաձայն «Նորմատիվ իրավական ակտերի մասին» օրենքի 33-րդ հոդվածի, որոշում եմ

1. Համայնքի ղեկավարի 2024 թվականի հունվարի 15-ի «Ակունքի համայնքապետարանի 2025 թվականի գնումների պլանը հաստատելու մասին» թիվ 1165-Ա որոշման մեջ կատարել փոփոխություններ:

1) Որոշման հավելվածը շարադրել նոր խմբագրությամբ համաձայն հավելվածի:

2. Սույն որոշումն ուժի մեջ է մտնում որոշման ստորագրման օրվանից:

ՀԱՄԱՅՆՔԻ ՂԵԿԱՎԱՐ



Հ. ՌՈՒԲԵՆՅԱՆ

2025 թ. սեպտեմբեր 03
գ. Ակունք



Հավելված
Հայաստանի Հանրապետության Կոտայքի մարզի Ակունք համայնքի ղեկավարի
2025 թվականի մեկտեմբերի 03-ի N 736 -Ա որոշման

ԿՈՏԱՅՔԻ ՄԱՐԶԻ ԱԿՈՒՐԷ ՀԱՄԱՅՆՔԻ ԿԱՐԻՔՆԵՐԻ ՀԱՄԱՐ 2025 ԹՎԱԿԱՆԻ ԳՆՈՒՄՆԵՐԻ ՊԼԱՆ

Պատվիրատուն՝ Ակունքի համայնքապետարան

/ըստ բյուջետային ծախսերի գերատեսչական դասակարգման՝ 207009

Օրագիրը՝ 2025թ. Համայնքային բյուջեից իրականացվող

Գնման առարկայի		Գնման ձևը /ընթաց	Չափման միավորը	Միավորի գինը	Ընդամենը ծախսերը /հազ. դրամ/	Քանակը
Միջանցիկ կողմը ըստ՝ ՀՀ դասակարգման	Անվանումը					
Ծածկագիրը						
Բաժին 1, խումբ 1, դաս 1						
ԱՊՐԱՆՔՆԵՐ						
Հոդված 4261						
30141200	հաշվասարք, գրասենյակային	ՄԱ	հատ	2300	23	10
30192100	ռետին հասարակ	ՄԱ	հատ	80	8	100
30192111	թանաքի բարձիկներ	ՄԱ	հատ	400	4	10
30192114	թանաք, կնիքի բարձիկի համար	ՄԱ	հատ	400	4	10
30192121	գրիչ գնդիկավոր	ՄԱ	հատ	100	22	220
30192125	մարկերներ	ՄԱ	հատ	100	2	20
30192128	գրիչ գելային	ՄԱ	հատ	150	4,5	30
30192136	մատիտ, գրաֆիտե միջուկով, հասարակ		հատ	70	2,1	30
30192210	պոլիմերային ինքնակաշտոն ժապավեն, 48մմx100մ տնտեսական, մեծ		հատ	500	6	12
30192220	պոլիմերային ինքնակաշտոն ժապավեն, 19մմx36մ գրասենյակային, փոքր		հատ	100	1	10
30192720	գծանշիչ	ՄԱ	հատ	280	2,8	10
30192133	սրիչներ	ՄԱ	հատ	150	4,5	30
30192930	ուղղիչ գրիչներ	ՄԱ	Դրամ	250	5	20
30197111	կարիչի մետաղալարն կապեր, փոքր	ՄԱ	տուփ	100	1,5	15
30197112	կարիչի մետաղալարն կապեր, միջին	ՄԱ	տուփ	180	2,7	15
30197120	կոճգամներ	ՄԱ	տուփ	200	3	15
30197231	թղթապանակ, պոլիմերային թաղանթ, չալլ	ՄԱ	տուփ	1200	36	30
30197232	թղթապանակ, արագակար, թղթյա	ՄԱ	հատ	160	16	100

30197234	թղթապանակ, կոշտ կազմով	ՄԱ	հատ	800	80	100
30197321	կարիչ, մինչև 20 թերթի համար	ՄԱ	հատ	1200	12	10
30197331	դակիչ մեծ	ՄԱ	հատ	3500	7	2
30199200	բացիկներ	ՄԱ	հատ	200	6	30
30199420	թուղթ նշումների համար, սոսնձվածքով	ՄԱ	տուփ	200	6	30
30199430	թուղթ նշումների, տրցակներով	ՄԱ	տուփ	650	9,75	15
30197631	թուղթ, A4 ֆորմատի / 21x29.7/	ՄԱ	տուփ	3000	660	220
30234300	դատարկ սկավառակ, առանց տուփի, CD	ՄԱ	հատ	100	0,5	5
30234300	դատարկ սկավառակ, առանց տուփի, DVD	ՄԱ	հատ	120	2,4	20
39241210	մկրատ, գրասենյակային	ՄԱ	հատ	700	3,5	5
39263200	գրասենյակային գիրք, մատյան, 70-200 էջ, տողանի, սպիտակ էջերով	ՄԱ	հատ	1500	15	10
39263310	օրացույց, սևահիմ	ՄԱ	հատ	900	13,5	15
39263320	օրացույց, սպիտակ	ՄԱ	հատ	1000	10	10
39292510	քանոն, պլաստիկ	ՄԱ	հատ	150	3	20
22811150	կոշտ կազմով նոթատետր	ՄԱ	հատ	1600	8	5
24910000	Մոսխնձ	ՄԱ	հատ	150	5,25	35
					990	
Հոդված 4264						
9132200	Բենզին ռեզույվար	ԳՀ	լիտր	470	9306	19800
34000000	տրանսպորտային սարքեր և օժանդակ տրանսպորտային ապրանքներ	ՄԱ	լիտր	4694000	4694	1
					14000	
Հոդված 4267						
33761100	Զուգարանի թուղթ	ՄԱ	հատ	120	36	300
39221140	Ափսեներ	ՄԱ	տուփ	30	30	1000
39221350	Մեկանգամյա օգտ. Բաժակներ	ՄԱ	հատ	20	40	2000
39221480	Զուգարանի խոզանակներ	ՄԱ	հատ	1200	12	10
39221500	Կաթսայաշփիչ	ՄԱ	հատ	200	8	40
39224331	Դույլ պլաստմասայե	ՄԱ	հատ	1000	10	10
39224400	Լուցիկներ	ՄԱ	տուփ	100	10	100
39241120	Խոհանոցային դանակներ	ՄԱ	հատ	200	10	50
39513200	Թղթե անձեռոցիկ, երկշերտ	ՄԱ	տուփ	290	66,7	230
39514100	Խավոտ սրբիչներ բամբակյա	ՄԱ	հատ	700	21	30
39514200	Խոհանոցի սրբիչներ	ՄԱ	հատ	500	15	30
39811300	Հոտազերծիչ օդի	ՄԱ	տուփ	470	23,5	50
39831246	Կահույքի փայլեցման միջոց	ՄԱ	հատ	750	22,5	30
39831243	Լվացքի փոշի ձեռքով լվանալու համար	ՄԱ	կգ	550	27,5	50
39831241	Օճառ հեղուկ	ՄԱ	հատ	400	24	60
39831240	Ախտ. շեղուկ սանհանգույցի համար	ՄԱ	հատ	980	58,8	60
39221490	Սպունգ աման լվանալու համար	ՄԱ	հատ	200	12	60
39831246	Սպասքի լվացման միջոց	ՄԱ	հատ	600	36	60
39831280	Ապակի մաքրելու միջոց	ՄԱ	հատ	400	24	60
39831281	Ապակի մաքրման լաթ	ՄԱ	հատ	390	31,2	80
39831282	Կահույքի մաքրելու լաթ	ՄԱ	հատ	390	31,2	80
39831283	Հատակի լվացման լաթ	ՄԱ	հատ	500	32	64
39831240	Հատակի մաքրման հեղուկ	ՄԱ	հատ	1500	75	50
39839100	Հատակ մաքրելու ձող փայտյա	ՄԱ	հատ	1890	18,9	10
39836000	Ավել սովորական	ՄԱ	հատ	1000	30	30
39837000	Ավել փողոցային	ՄԱ	հատ	1000	30	30

39839200	Գոգաթիակ աղբի հավաքելու համար	ՄԱ	հատ	1200	12	10
18421130	Ձեռնոց սանմաքրման համար	ՄԱ	զույգ	250	12,5	50
39221420	Աղբի տոպրակներ	ՄԱ	կգ	500	25	50
33631281	Ձեռքի հակամանրէային ախտահանիչ	ՄԱ	հատ	480	7,2	15
33141129-1	Դիմակ /բժշկական/	ՄԱ	հատ	280	2,8	10
33141129-2	Դիմակ /բժշկական/	ՄԱ	հատ	50	2,5	50
33141300	Ձեռնոց /բժշկական/	ՄԱ	զույգ	30	2,7	90
39221400	տնտեսական ապրանքներ	ՄԱ	Դրամ	100000	100	1
					900	
Հոդված 4269						
34331300	ավտոմեքենաների պահեստամասեր	ԳՀ	հատ	1500000	1500	1
44191700	այլ զանազան շինարարական նյութեր	ԳՀ	հատ	1500000	1500	1
					3000	
Հոդված 4252						
50110000	ավտոմեքենաների և հարակից սարքերի վերանորոգման և պահպանման ծառայություններ	ԳՀ	դրամ	2400000	2400	1
30192320	Քարթրիջի լիցքավորում	ՄԱ	հատ	600000	600	1
					3000	
Հոդված 4237						
3121210	Ծաղիկներ (ծաղկեպսակ)	ՄԱ	հատ	25000	875	35
3121200	Ծաղիկներ	ՄԱ	հատ	1000	115	115
					990	
Հոդված 5122						
30200000	համակարգչային սարքավորումներ և նյութեր	ԳՀ	հատ	4000000	4000	1
39000000	կահույք (ներառյալ՝ գրասենյակային կահույքը), կահավորանք, կենցաղային տեխնիկա (բացառությամբ՝ լուսավորության) և մաքրման համար նախատեսված արտադրանք	ԳՀ	հատ	8500000	8500	1
					12500	
ԾԱՌԱՅՈՒԹՅՈՒՆՆԵՐ						
Հոդված 4212						
65210000	գազի բաշխում	ՄԱ	Դրամ	6300000	6300	1
65310000	էլեկտրականության բաշխում	ՄԱ	Դրամ	3000000	3000	1
					9300	
Հոդված 4213						
65111100	լամպի ջրի բաշխում	ՄԱ	Դրամ	6100000	6100	1
					6100	
Հոդված 4214						
72400000	համացանցային ծառայություններ (կապի)	ՄԱ	Դրամ	1990000	1990	1
72411700	դոմինային անվանումներ	ՄԱ	Դրամ	10000	10	1
					2000	

Հոդված 4215						
66511170	փոխադրամիջոցների հետ կապված ապահովագրական ծառայություններ	ՄԱ	Դրամ	900000	900	1
					900	
Հոդված 4233						
79631200	աշխատակիցների վերապատրաստման ծառայություններ	ՄԱ	Դրամ	700000	700	1
					700	
Հոդված 4235						
79211180	ներքին աուդիտի ծառայություններ	ՄԱ	Դրամ	990000	990	1
					990	
Հոդված 4241						
98390000	այլ ծառայություններ	ՄԱ	Դրամ	900000	900	1
					900	
Հոդված 4239						
72410000	ծառայությունների մատուցում	ՄԱ	Դրամ	650000	650	1
64110000	փոստային ծառայություններ	ՄԱ	Դրամ	150000	150	1
					800	
	ԱՇԽԱՏԱՆՔՆԵՐ					
Հոդված 4251						
45460000	շենքերի, շինությունների ընթացիկ նորոգման աշխատանքներ	ՄԱ	Դրամ	900000	900	1
					900	
Հոդված 5134						
71241200	նախագծերի պատրաստում, ծախսերի գնահատում	ԳՀ	Դրամ	2800000	2800	1
71241200-1	Ակունք բնակավայրի մշակույթի տան մեծ դահլիճի հիմնանորոգման, անհրաժեշտ գույքի ձեռքբերման նախագծանախահաշվային փաստաթղթերի պատրաստում	ԳՀ	Դրամ	2500000	2500	1
50531140/1	Նախագծերի փորձաքննության ծառայություն	ԳՀ	Դրամ	1200000	1200	1
					6500	
Հոդված 5113						
45611300	շենքերի, շինությունների կապիտալ նորոգման աշխատանքներ	ԳՀ	Դրամ	60000000	60000	1
					60000	
Հոդված 5121						
					0	
Ծանկագիրք						
Բաժին 1, խումբ 3, դաս 3						
	ԾԱՌԱՅՈՒԹՅՈՒՆՆԵՐ					

Հոդված 4232						
72261160	ծրագրային ապահովման սպասարկման ծառայություններ	ՄԱ	Դրամ	80000	960	12
72261160-1	ծրագրային ապահովման սպասարկման ծառայություններ	ՄԱ	Դրամ	108000	1296	12
72261160-2	ծրագրային ապահովման սպասարկման ծառայություններ	ՄԱ	Դրամ	950000	950	1
72261160-3	ծրագրային ապահովման սպասարկման ծառայություններ	ՄԱ	Դրամ	494000	494	1
					3700	
Հոդված 5132						
72261160-2	ծրագրային ապահովման ձեռքբերում	ՄԱ	Դրամ	500000	500	1
					500	
					500	
Ծածկագիրը՝						
Բաժին 1, խումբ 5, դաս 1						
	ԾԱՌԱՅՈՒԹՅՈՒՆՆԵՐ					
Ծածկագիրը՝						
Բաժին 1, խումբ 6, դաս 1						
	ԱՊԴԱՆՔՆԵՐ					
Հոդված 4269						
34331300	ավտոմեքենաների պահեստամասեր	ԳՀ	Դրամ	1743000	1743	1
44191700/1	այլ զանազան շինարարական նյութեր	ԳՀ	Դրամ	2157000	2157	1
					3900,0	
Հոդված 5121						
34000000	տրանսպորտային սարքեր և օժանդակ տրանսպորտային ապրանքներ	ԳՀ	հատ	1600000	1600,0	1
					1600,0	
Հոդված 5129						
34000000	տրանսպորտային սարքեր և օժանդակ տրանսպորտային ապրանքներ	ՄԱ	հատ	1700000	1700,0	1
					1700,0	
Հոդված 5122						
39000000/1	կահույք (ներառյալ՝ գրասենյակային կահույքը), կահավորանք, կենցաղային տեխնիկա (բացառությամբ՝ լուսավորության) և մաքրման համար նախատեսված արտադրանք	ԳՀ	Դրամ	1512000	1512,0	1

39111170	աթոռ՝ փափուկ	ՄԱ	Դրամ	26 000	988,0	38
30200000/1	համակարգչային սարքավորումներ և կյութեր	ԳՀ	մետր	2500000	2500,0	1
					5000,0	
	ԾԱՌԱՅՈՒԹՅՈՒՆՆԵՐ					
Հոդված 4211						
66110000	բանկային ծառայություններ	ԳՀ	Դրամ	2000000	2000,0	1
					2000,0	
Հոդված 4241						
71251100	հողամասերի չափազրման և հատակազների կազմման ծառայություններ	ԳՀ	Դրամ	2940000	2940,0	1
71251100/1	շենք-շինությունների չափազրման և հատակազների կազմման	ԳՀ	Դրամ	880000	880,0	1
71251100	հողամասերի գեոդեզիական ծառայություններ	ՄԱ	Դրամ	300000	300,0	1
98390000/1	այլ ծառայություններ	ՄԱ	Դրամ	3520500	3520,5	1
70331800	անշարժ գույքի գնահատման ծառայություններ	ՄԱ	Դրամ	4900000	4900,0	1
90921200-1	Թափառող կենդանիների /շների/ ստերիլիզացման/ ամլացման ծառայություններ	ՄԱ	Դրամ	2500000	2500,0	1
90921200	Թափառող կենդանիների /շների/ ստերիլիզացման/ ամլացման ծառայություններ	ՄԱ	Դրամ	2500000	2500,0	1
					17540,5	
	ԱՇԽԱՏԱՆՔՆԵՐ					
Հոդված 4251					0,0	
45460000/1	շենքերի, շինությունների ընթացիկ նորոգման աշխատանքներ	ԳՀ	Դրամ	1300000	1300,0	1
					1300,0	
Հոդված 5112						
45231116	ՀՀ Ակունք համայնքի Կապուտան բնակավայրի 3-րդ փողոց հասցեում առկա բնակելի տները սնող գազատար խողովակի կառուցում	ԳՀ	Դրամ	1850000	1850,0	1
45200000	շենքերի, շինությունների կամ դրանց մասերի կառուցման աշխատանքներ	ԳՀ	Դրամ	4150000	4150,0	1
					6000,0	
Հոդված 5113						
45611300/1	այլ շենքերի, շինությունների հիմնանորոգում	ԳՀ	Դրամ	3000000	3000,0	1
					3000,0	

Հոդված 5134						
71241200/3	նախագծերի պատրաստում, ծախսերի գնահատում	ԳՀ	Դրամ	1500000	1500,0	1
					1500,0	
Հոդված 4239						
72410000	ծառայությունների մատուցում	ԳՀ	Դրամ	820000	820,0	1
72410000-1	դրոշների կարման ծառայությունների մատուցման պարտավորություն	ՄԱ	Դրամ	70000	70,0	1
72410000-2	դրոշների կարման ծառայությունների մատուցման պարտավորություն	ՄԱ	Դրամ	10000	10,0	1
					900,0	
Բաժին 2, խումբ 2, դաս 1						
	ԾԱՌԱՅՈՒԹՅՈՒՆՆԵՐ					
Հոդված 4239						
72410000	ծառայությունների մատուցում	ՄԱ	Դրամ	300000	300	1
					300	
Ծածկագիրը						
Բաժին 3, խումբ 2, դաս 1						
	ԾԱՌԱՅՈՒԹՅՈՒՆՆԵՐ					
Հոդված 4239						
72410000/1	ծառայությունների մատուցում	ԳՀ	Դրամ	500000	500	1
					500	
	ԱՊՐԱՆՔՆԵՐ					
Հոդված 4269						
44110000	շինարարական նյութեր	ԳՀ	հատ	200000	200	1
					200	
Ծածկագիրը						
Բաժին 4, խումբ 2, դաս 1						
	ԱՊՐԱՆՔՆԵՐ					
Հոդված 4269						
34331300/1	ավտոմեքենաների պահեստամասեր	ՄԱ	Հատ	350000	350	1
44191700/2	այլ զանազան շինարարական նյութեր	ՄԱ	Հատ	350000	350	1
90921200	թունաքիմիկատներ	ՄԱ	դրամ	300000	300	1
					1000	
Հոդված 4262						
3100000	գյուղատնտեսական և այգեգործական արտադրանք	ԳՀ	հատ	1500000	1500	1
					1500	
	ԾԱՌԱՅՈՒԹՅՈՒՆՆԵՐ					

Հոդված 4239						
7241000/2	ծառայությունների մատուցում	ԳՀ	Դրամ	500000	500	1
					500	
Հոդված 4241						
98390000/2	այլ ծառայություններ	ԳՀ	Դրամ	500000	500	1
					500	
Հոդված 5129						
34900000		ԳՀ	հատ	2028200	2028,2	1
					2028,2	
Ծածկագիրը						
Բաժին 4, խումբ 2, դաս 4						
Հոդված 4213						
	ԾԱՌԱՅՈՒԹՅՈՒՆՆԵՐ					
65110000	ջրի բաշխում (ոռոգման)	ՄԱ	Դրամ	600000	600	1
					600	
Ծածկագիրը						
Բաժին 4, խումբ 5, դաս 1						
	ԱՊՐԱՆՔՆԵՐ					
Հոդված 4269						
4481100-1	Ներկ սպիտակ	ՄԱ	Կգ	900	450	500
4481100-2	Ներկ դեղին	ՄԱ	Կգ	950	332,5	350
44831500	Լուծիչ	ՄԱ	Կգ	960	51,84	54
34921150	Ապակյա գնդիկներ	ՄԱ	կգ	495	138,6	280
14211000	Լիթոիդային խիճ	ՄԱ	խմ	1800	270	150
14211000/1	Լիթոիդային խիճ	ՄԱ	խմ	2160	216	100
14211000/2	Հրաբխային խարամ ավազ	ՄԱ	հատ	3000	600	200
14211000-1	Լիթոիդային ավազ 05 տեսակի	ՄԱ	խմ	3600	540	150
44191700/2	այլ գանազան շինարարական նյութեր	ՄԱ	Դրամ	901060	901,06	1
					3500	
	ԾԱՌԱՅՈՒԹՅՈՒՆՆԵՐ					
Հոդված 4216						
Հոդված 4239						
63521200-1	Բեռնափոխադրման ծառայություններ	ՄԱ	Դրամ	510000	510	1
34921140	Ավուրք համայնքի ճանապարհների գծանշման աշխատանքներ	ՄԱ	Դրամ	990000	990	1
					1500	
Հոդված 4241						
50531140	Նախագծերի փորձարկության ծառայություն	ՄԱ	Դրամ	350000	350	1
7241000/3	ծառայությունների մատուցում	ՄԱ	Դրամ	150000	150	1
					500	

ԱՇԽԱՏԱՆՔՆԵՐ						
Հոդված 4251						
45231188	Ճանապարհային ծածկույթի թարմացման	ԳՀ	Դրամ	500000	500	1
					500	
Հոդված 5113						
45231162-1	Հատիս բնակավայրի 2-րդ փողոցի ասֆալտապատման աշխատանքներ	ԳՀ	Դրամ	13611000	13611	1
98111140-2	Հատիս բնակավայրի 2-րդ փողոցի ասֆալտապատման աշխատանքների հեղինակային հսկողություն	ՄԱ	Դրամ	116880	116,88	1
71351540-1	Հատիս բնակավայրի 2-րդ փողոցի ասֆալտապատման աշխատանքների տեխնիկական հսկողություն	ՄԱ	Դրամ	225000	225	1
45231162-2	Զովաշեն բնակավայրի 1-ին փողոցի ասֆալտապատման աշխատանքներ	ՄԱ	Դրամ	14867400	14867,4	1
98111140-3	Զովաշեն բնակավայրի 1-ին փողոցի ասֆալտապատման աշխատանքների հեղինակային հսկողություն	ՄԱ	Դրամ	124920	124,92	1
71351540-2	Զովաշեն բնակավայրի 1-ին փողոցի ասֆալտապատման աշխատանքների տեխնիկական հսկողություն	ՄԱ	Դրամ	235000	235	1
45231162-4	Սևաբերդ բնակավայրի 3-րդ փողոցի ասֆալտապատման աշխատանքներ	ԳՀ	Դրամ	13500000	13500	1
98111140-4	Սևաբերդ բնակավայրի 3-րդ փողոցի ասֆալտապատման աշխատանքների հեղինակային հսկողություն	ՄԱ	Դրամ	81720	81,72	1

71351540-3	Սևաբերդ բնակավայրի 3-րդ փողոցի ասֆալտապատման աշխատանքների տեխնիկական հսկողություն	ԱՄԱ	դրամ	100000	100	1
98111140-5	Կոտայքի մարզի Ակունք համայնքի Ակունք բնակավայրի 18-րդ փողոցի ասֆալտապատման աշխատանքների հեղինակային հսկողություն	ԳՀ	դրամ	96132	96,132	1
71351540-4	Կոտայքի մարզի Ակունք համայնքի Ակունք բնակավայրի 18-րդ փողոցի ասֆալտապատման աշխատանքների տեխնիկական հսկողություն	ԳՀ	դրամ	225000	225	1
45231162-3	Կոտայքի մարզի Ակունք համայնքի Ակունք բնակավայրի 18-րդ փողոցի ասֆալտապատման աշխատանքներ	ԳՀ	Դրամ	13500000	13500	1
98111140-6	Կոտայքի մարզի Ակունք համայնքի Ակունք բնակավայրի 17-րդ փողոցի ասֆալտապատման աշխատանքներ	ԳՀ	Դրամ	4835867	4835,867	1
45231162-4	Կոտայքի մարզի Ակունք համայնքի Ակունք բնակավայրի 17-րդ փողոցի ասֆալտապատման աշխատանքների հեղինակային հսկողություն	ԳՀ	Դրամ	36822	36,822	1
71351540-5	Կոտայքի մարզի Ակունք համայնքի Ակունք բնակավայրի 17-րդ փողոցի ասֆալտապատման աշխատանքների տեխնիկական հսկողություն	ԳՀ	դրամ	90000	90	1
71351540-2	Կոտայքի մարզի Ակունք համայնքի Կապուտան բնակավայրի 7-րդ փողոցի ասֆալտապատման աշխատանքների տեխնիկական հսկողություն	ԳՀ	Դրամ	325000	325	1

98111140-3	Կոտայքի մարզի Ակունք համայնքի Կապուտան բնակավայրի 7-րդ փողոցի ասֆալտապատման աշխատանքների հեղինակային հսկողություն	ԳՀ	Դրամ	117000	117	1
45231162-6	Կոտայքի մարզի Ակունք համայնքի Կապուտան բնակավայրի 7-րդ փողոցի ասֆալտապատման աշխատանքներ	ԳՀ	դրամ	18000000	18000	1
71351540-3	Կոտայքի մարզի Ակունք համայնքի Կոտայք բնակավայրի 8-րդ փողոցի ասֆալտապատման աշխատանքների տեխնիկական հսկողություն	ՄԱ	Դրամ	195000	195	1
45231162-7	Կոտայքի մարզի Ակունք համայնքի Նոր գյուղ բնակավայրի 12-րդ փողոցի ասֆալտապատման աշխատանքներ	ԳՀ	Դրամ	24000000	24000	1
98111140-5	Կոտայքի մարզի Ակունք համայնքի Նոր գյուղ բնակավայրի 12-րդ փողոցի ասֆալտապատման աշխատանքների հեղինակային հսկողություն	ԳՀ	Դրամ	160320	160,32	1
71351540-4	Կոտայքի մարզի Ակունք համայնքի Նոր գյուղ բնակավայրի 12-րդ փողոցի ասֆալտապատման աշխատանքների տեխնիկական հսկողություն	ԳՀ	Դրամ	350000	350	1
45231162-7	Ակունք համայնքի <<Ս. ՊՈՂՈՍ- ՊԵՏՐՈՍ ԵԿԵՂԵՑԱԿԱՆ ՀԱՄԱԼԻԲ>> տանող ճանապարհի ասֆալտապատման աշխատանքներ	ԳՀ	Դրամ	26223495	26223,495	1
98111140-6	Ակունք համայնքի <<Ս. ՊՈՂՈՍ- ՊԵՏՐՈՍ ԵԿԵՂԵՑԱԿԱՆ ՀԱՄԱԼԻԲ>> տանող ճանապարհի ասֆալտապատման աշխատանքների հեղինակային հսկողություն	ՄԱ	Դրամ	231540	231,54	1
71351540-5	Ակունք համայնքի <<Ս. ՊՈՂՈՍ- ՊԵՏՐՈՍ ԵԿԵՂԵՑԱԿԱՆ ՀԱՄԱԼԻԲ>> տանող ճանապարհի ասֆալտապատման աշխատանքների տեխնիկական հսկողություն	ՄԱ	Դրամ	290000	290	1
45231162-8	Կոտայքի մարզի Ակունք համայնքի Ակունք բնակավայրի N 13 փողոցի ասֆալտապատում	ԳՀ	Դրամ	10120800	10120,8	1

98111140-7	Կոտայքի մարզի Ակունք համայնքի Ակունք բնակավայրի N 13 փողոցի ասֆալտապատման աշխատանքների հեղինակային հսկողություն	ՄԱ	Դրամ	82104	82,104	1
71351540-6	Կոտայքի մարզի Ակունք համայնքի Ակունք բնակավայրի N 13 փողոցի ասֆալտապատմում աշխատանքների տեխնիկական հսկողություն	ՄԱ	Դրամ	100000	100	1
45231162	Ակունք համայնքի ասֆալտապատման աշխատանքներ	ԳՀ	Դրամ	40876838	40876,838	1
45231162-5	Կոտայքի մարզի Ակունք համայնքի Կոտայք բնակավայրի 8-րդ փողոցի ասֆալտապատման աշխատանքներ	ԳՀ	Դրամ	16833331	16833,331	1
98111140-8	Կոտայքի մարզի Ակունք համայնքի Կոտայք բնակավայրի 8-րդ փողոցի ասֆալտապատման աշխատանքների հեղինակային հսկողություն	ԳՀ	Դրամ	98280	98,28	1
98111140-9	Կոտայքի մարզի Ակունք համայնքի Կոտայք բնակավայրի 4-րդ փողոցի ասֆալտապատման աշխատանքների հեղինակային հսկողություն	ԳՀ	Դրամ	66456	66,456	1
71351540-8	Կոտայքի մարզի Ակունք համայնքի Կոտայք բնակավայրի 4-րդ փողոցի ասֆալտապատման աշխատանքների տեխնիկական հսկողություն	ԳՀ	Դրամ	143000	143	1
45231162-8	Կոտայքի մարզի Ակունք համայնքի Կոտայք բնակավայրի 4-րդ փողոցի ասֆալտապատման աշխատանքներ	ԳՀ	Դրամ	8725825	8725,825	1
45231162-9	22 Կոտայքի մարզ, Ակունք համայնքի Ակունք բնակավայրի 21-րդ փողոցի ասֆալտապատման աշխատանքներ	ԳՀ	Դրամ	23400000	23400	1
98111140-10	22 Կոտայքի մարզ, Ակունք համայնքի Ակունք բնակավայրի 21-րդ փողոցի ասֆալտապատման աշխատանքների հեղինակային հսկողություն	ԳՀ	Դրամ	189240	189,24	1
71351540-9	22 Կոտայքի մարզ, Ակունք համայնքի Ակունք բնակավայրի 21-րդ փողոցի ասֆալտապատման աշխատանքների տեխնիկական հսկողություն	ԳՀ	Դրամ	350000	350	1

45231162-10	ՀՀ Կոտայքի մարզի Ակունք համայնքի Նոր գյուղ բնակավայրի 2-րդ փողոցի ասֆալտապատման աշխատանքներ	ԳՀ	Դրամ	21015000	21015	1
98111140-11	ՀՀ Կոտայքի մարզի Ակունք համայնքի Նոր գյուղ բնակավայրի 2-րդ փողոցի ասֆալտապատման աշխատանքների հեղինակային հսկողություն	ԳՀ	Դրամ	163620	163,62	1
71351540-10	ՀՀ Կոտայքի մարզի Ակունք համայնքի Նոր գյուղ բնակավայրի 2-րդ փողոցի ասֆալտապատման աշխատանքների տեխնիկական հսկողություն	ԳՀ	Դրամ	379000	379	1
45231162-11	ՀՀ Կոտայքի մարզ, Ակունք համայնքի Ջատ բնակավայրի, Վասիլյանների փողոցի շարունակության ասֆալտապատման աշխատանքներ	ԳՀ	Դրամ	11187642	11187,642	1
98111140-12	ՀՀ Կոտայքի մարզ, Ակունք համայնքի Ջատ բնակավայրի, Վասիլյանների փողոցի շարունակության ասֆալտապատման աշխատանքների հեղինակային հսկողություն	ԳՀ	Դրամ	65364	65,364	1
71351540-11	ՀՀ Կոտայքի մարզ, Ակունք համայնքի Ջատ բնակավայրի, Վասիլյանների փողոցի շարունակության ասֆալտապատման աշխատանքների տեխնիկական հսկողություն	ԳՀ	Դրամ	217776	217,776	1
45231187	ՀՀ Կոտայքի մարզ Ակունք համայնքի Կապուտան բնակավայրի 15-րդ փողոցի սալապատման աշխատանքներ /վարդագույն տուֆով/	ԳՀ	Դրամ	3645000	3645	1
98111140-13	ՀՀ Կոտայքի մարզ Ակունք համայնքի Կապուտան բնակավայրի 15-րդ փողոցի սալապատման աշխատանքների /վարդագույն տուֆով/ հեղինակային հսկողություն	ԳՀ	Դրամ	71442	71,442	1
71351540-12	ՀՀ Կոտայքի մարզ Ակունք համայնքի Կապուտան բնակավայրի 15-րդ փողոցի սալապատման աշխատանքների /վարդագույն տուֆով/տեխնիկական հսկողություն	ԳՀ	Դրամ	54000	54	1

45231187-1	ՀՀ Կոտայքի մարզ Ակունք համայնքի Կապուտան բնակավայրի 3-րդ փողոցի 3-րդ փակուղու սալապատման աշխատանքներ /վարդագույն տուֆով/	ԳՀ	Դրամ	5346000	5346	1
98111140-14	ՀՀ Կոտայքի մարզ Ակունք համայնքի Կապուտան բնակավայրի 3-րդ փողոցի 3-րդ փակուղու սալապատման աշխատանքների /վարդագույն տուֆով/ հեղինակային հսկողություն	ԳՀ	Դրամ	31320	31,32	1
71351540-13	ՀՀ Կոտայքի մարզ Ակունք համայնքի Կապուտան բնակավայրի 3-րդ փողոցի 3-րդ փակուղու սալապատման աշխատանքների /վարդագույն տուֆով/տեխնիկական հսկողություն	ԳՀ	Դրամ	76500	76,5	1
45231187-2	ՀՀ Կոտայքի մարզի Ակունք համայնքի Սևաբերդ բնակավայրի 5-րդ փողոցի սալապատման աշխատանքներ /վարդագույն տուֆով/	ԳՀ	Դրամ	5119200	5119,2	1
98111140-15	ՀՀ Կոտայքի մարզ Ակունք համայնքի Սևաբերդ բնակավայրի 5-րդ փողոցի սալապատման աշխատանքների /վարդագույն տուֆով / հեղինակային հսկողություն	ԳՀ	Դրամ	29916	29,916	1
71351540-14	ՀՀ Կոտայքի մարզ Ակունք համայնքի Սևաբերդ բնակավայրի 5-րդ փողոցի սալապատման աշխատանքների /վարդագույն տուֆով/տեխնիկական հսկողություն	ԳՀ	Դրամ	74250	74,25	1
					280000	
Հոդված 5134						
71241200/2	նախագծերի պատրաստում, ծախսերի գնահատում	ԳՀ	Դրամ	2000800	2000,8	1
50531140	Ակունք համայնքի փողոցների ասֆալտապատման աշխատանքների նախագծանախահաշվային փաստաթղթերի փորձաքննություն	ԳՀ	Դրամ	2000000	2000	1
71241200-4	Ակունք համայնքի փողոցների ասֆալտապատման աշխատանքների նախագծանախահաշվային փաստաթղթերի կազմում	ԳՀ	Դրամ	6499200	6499,2	1
					10500	
Ծածկագիրը						
Բաժին 5, խումբ 1, դաս 1						
ԱՊՐԱՆՔՆԵՐ						
Հոդված 4264						
9134200	դիզեյային վառելիք, ամառային	ԳՀ	լիտր	480	23040	48000
9411700	սնդված բնական գազ	ՄԱ	կգ	320	2688	8400
9211100	Շարժիչի լույ M-16	ԳՀ	Լիտր	1540	616	400
9211100	Շարժիչի լույ 10*40	ԳՀ	Լիտր	1550	232,5	150
9211150	Լիտոլ 24	ԳՀ	Կգ	2400	240	100

9210000	Անտիֆրիզ	ԳՀ	Լիտր	900,72	180,144	200
39831240	Այլ նյութեր	ՄԱ	հատ	1003356	1003,356	1
					28000	
Հոդված 5122						
39224341/2	աղբարկղ, պլաստմասն	ՄԱ	հատ	87000	957	11
39224341/2	աղբարկղ, պլաստմասն	ՄԱ	հատ	20000	40	2
					1000	
Հոդված 4252						
50110000	ավտոմեքենաների և հարակից սարքերի վերանորոգման և պահպանման ծառայություններ	գհ	Դրամ	2000000	2000	1
					2000	
ԾԱՌԱՅՈՒԹՅՈՒՆՆԵՐ						
Հոդված 4213						
90511100	Աղբի հավաքման ծառայություններ	ԳՀ	Դրամ	2000000	2000	1
					2000	
Հոդված 4216						
60170000	ուղևորափոխադրող տրանսպորտային միջոցների վարձակալություն՝ վարորդի հետ միասին	ՄԱ	Դրամ	142000	142	1
60181100	բեռնատարների վարձակալություն՝ վարորդի հետ միասին	ԳՀ	Դրամ	858000	858	1
					1000	
Հոդված 4239						
7241000/3	ծառայությունների մատուցում	ՄԱ	Դրամ	1800000	1800	1
					1800	
Հոդված 4241						
1000/4	մասնագիտական ծառայություններ	ՄԱ	Դրամ	700000	0	
					0	
Հոդված 5129						
34900000	զանազան տրանսպորտային սարքեր և պահեստամասեր	ՄԱ	Դրամ	900000	900	1
					900	
Ծածկագիրը						
Բաժին 6, խումբ 3, դաս 1						
ԱՊՐԱՆՔՆԵՐ						
Հոդված 5129						
42121150-2	Պոմպ՝ ԷՑՎ 6-6.5-125	ՄԱ	հատ	980000	980	1
42121150-3	Պոմպ՝ ԷՑՎ 6-10-80	ՄԱ	հատ	980000	980	1

31211430	Էլ.վահանակ	ՄԱ	հատ	300000	300	1
42120000	պոմպեր և ճնշակներ (կոմպրեսորներ)	ՄԱ	հատ	740000	740	1
42121150	Պոմպ՝ ԷՑՎ 6-6.5-125	ԳՀ	զծմ	1000000	1000	1
42121150-1	Պոմպ՝ ՅԷՑՎ 6-10,0-350	ԳՀ	հատ	2000000	2000	1
34111180	Կոյուղի մաքրող ավտոմեքենա	ՄԱ	հատ	32500000	32500	1
					38500	
Հոդված 4269						
44191700/3	այլ զանազան շինարարական նյութեր	ԳՀ	դրամ	2212500	2212,5	1
31711250-1	Պոլիէթիլենե խողովակներ 50մմ	ԳՀ	զծմ	316	1264	4000
31711250-2	Պոլիէթիլենե խողովակներ 63մմ	ԳՀ	զծմ	510	765	1500
31711250-3	Պոլիէթիլենե խողովակներ 75մմ	ԳՀ	զծմ	720	1080	1500
31711250-4	Պոլիէթիլենե խողովակներ 90մմ	ԳՀ	զծմ	1030	1030	1000
31711250-5	Պոլիէթիլենե խողովակներ 110մմ	ԳՀ	զծմ	1520	2584	1700
31711250-6	Պոլիէթիլենե խողովակներ 25մմ	ԳՀ	զծմ	117	117	1000
31711250-7	Պոլիէթիլենե խողովակներ 20մմ	ԳՀ	զծմ	85	85	1000
38421120	Ուլտրաձայնային հոսքաչափ	ՄԱ	հատ	170000	170	1
44163200	խողովակների միացման մասեր	ՄԱ	դրամ	692500	692,5	1
					10000	
ԾԱՌԱՅՈՒԹՅՈՒՆՆԵՐ						
Հոդված 4216						
64211300-4	Մասնագիտական ծառայություններ	ՄԱ	Դրամ	500000	500	1
					500	
ԱՇԽԱՏԱՆՔՆԵՐ						
Հոդված 4251						
45460000/2	շենքերի, շինությունների ընթացիկ նորոգման աշխատանքներ	ԳՀ	Դրամ	1000000	1000	1
					1000	
Հոդված 4252						
					0	
Հոդված 5112						
45210000	Շենքեր և շինությունների կառուցում	ԳՀ	Դրամ	54900136	54900,136	1

45261133	Ակունք համայնքի Ակունք բնակավայրի կոյուղու ցանցի կառուցման աշխատանքներ	ԳՀ	Դրամ	28032733	28032,733	1
71351540-10	Ակունք համայնքի Ակունք բնակավայրի կոյուղու ցանցի կառուցման աշխատանքների տեխնիկական հսկողություն	ՄԱ	Դրամ	315 000	315	1
98111140/11	Ակունք համայնքի Ակունք բնակավայրի կոյուղու ցանցի կառուցման աշխատանքների հեղինակային հսկողություն	ԳՀ	Դրամ	562481	562,481	1
45261133/1	Ակունք համայնքի Նոր գյուղ բնակավայրի 2-րդ փողոցի, 8-րդ փողոցի, 9-րդ փողոցի 1-ին փակուղի 9-րդ փողոցի կոյուղագծերի կառուցման աշխատանքներ	ԳՀ	Դրամ	15600000	15600	1
71351540-11	Ակունք համայնքի Նոր գյուղ բնակավայրի 2-րդ փողոցի, 8-րդ փողոցի, 9-րդ փողոցի 1-ին փակուղի 9-րդ փողոցի կոյուղագծերի կառուցման աշխատանքների տեխնիկական հսկողություն	ԳՀ	Դրամ	453580	453,58	1
98111140/12	Ակունք համայնքի Նոր գյուղ բնակավայրի 2-րդ փողոցի, 8-րդ փողոցի, 9-րդ փողոցի 1-ին փակուղի 9-րդ փողոցի կոյուղագծերի կառուցման աշխատանքների հեղինակային հսկողություն	ԳՀ	Դրամ	136070	136,07	1
					100000	
Հոդված 5134						
71241200-5	Ակունք համայնքի Կապուտան բնակավայրի ոռոգման համակարգի կառուցման աշխատանքների նախագծանախահաշվային փաստաթղթերի պատրաստում	ՄԱ	Դրամ	11850000	11850	1
71241200/4	Ակունք համայնքի Կապուտան բնակավայրի ոռոգման համակարգի կառուցման աշխատանքների նախագծանախահաշվային փաստաթղթերի փորձաքննություն	ՄԱ	Դրամ	800000	800	1
71241200/3	Նախագծերի պատրաստում, ծախսերի գնահատում	ՄԱ	Դրամ	350000	350	1
					13000	
Հոդված 5113						
45231132	Ակունք համայնքի Չառ բնակավայրի ջրատարի վերակառուցման աշխատանքներ	ԳՀ	Դրամ	24423000	24423	1

98111140	Ակունք համայնքի Չառ բնակավայրի ջրատարի վերակառուցման աշխատանքների հեղինակային հսկողություն	ՄԱ	Դրամ	194887	194,887	1
71351540	Ակունք համայնքի Չառ բնակավայրի ջրատարի վերակառուցման աշխատանքների տեխնիկական հսկողություն	ԳՀ	Դրամ	350000	350	1
45231132/1	Կոտայք բնակավայրի ջրամատակարարման համակարգերի բարելավման աշխատանքներ	ՄԱ	Դրամ	27 216 000	27216	1
98111140/1	Կոտայք բնակավայրի ջրամատակարարման համակարգերի բարելավման աշխատանքների հեղինակային հսկողություն	ՄԱ	Դրամ	242715	242,715	1
71351540/1	Կոտայք բնակավայրի ջրամատակարարման համակարգերի բարելավման աշխատանքների տեխնիկական հսկողություն	ՄԱ	Դրամ	490000	490	1
45231132/1	Ջրատարների վերականգնման շինարարական աշխատանքներ	ԳՀ	Դրամ	127083398	127083,398	1
					180000	

Ծածկագիրը

Բաժին 6, խումբ 4, դաս 1

	ԱՊՐԱՆՔՆԵՐ					
Հոդված 4269						
31500000	լուսավորման սարքեր և էլեկտրական լամպեր	ԳՀ	Դրամ	1000000	1000	1
44191700/4	ալյ գանազան շինարարական նյութեր	ԳՀ	դրամ	1000000	1000	1
					2000	
Հոդված 5122						
31500000	Փողոցային լուսավորության ապահովման համար անհրաժեշտ ապրանքներ	ԳՀ	Դրամ	6000000	6000	1
					6000	
	ԾԱՌԱՅՈՒԹՅՈՒՆՆԵՐ					
Հոդված 4212						
65310000	էլեկտրականության բաշխում	ՄԱ	Դրամ	11500000	11500	1
					11500	
	ԱՇԽԱՏԱՆՔՆԵՐ					
Հոդված 4251						

45461100/3	շենքերի, շինությունների ընթացիկ նորոգման աշխատանքներ	ՄԱ	Դրամ	900000	900	1
					900	
Ծածկագիրը						
Բաժին 8, խումբ 2, դաս 3						
	ԱՊՐԱՆՔՆԵՐ					
Հոդված 42 69						
18530000	նվերներ	ՄԱ	Դրամ	2000	200	100
22451280-1	տոմսեր	ՄԱ	Հատ	10000	300	30
					500	
ԾԱՌԱՅՈՒԹՅՈՒՆՆԵՐ						
Հոդված 42 39						
72410000/4	ծառայությունների մատուցում	ՄԱ	Դրամ	500000	500	1
					500	
Հոդված 5134						
1241200/4	նախագծերի պատրաստում, ծախսերի գնահատում	ՄԱ	Դրամ	1000000	1000	1
					1000	
	ԱՇԽԱՏԱՆՔՆԵՐ					
					0	
Հոդված 5113						
45611300/2	Այլ շենքերի, շինությունների հիմնանորոգում	ԳՀ	Դրամ	200000	200	1
					200	
Ծածկագիրը						
Բաժին 8, խումբ 2, դաս 4						
	ԾԱՌԱՅՈՒԹՅՈՒՆՆԵՐ					
Հոդված 42 39						
79951100	միջոցառումների հետ կապված ծառայություններ	ԳՀ	Դրամ	1500000	1500	1
					1500	
Ծածկագիրը						
Բաժին 8, խումբ 2, դաս 7						
Հոդված 4251						
45460000	շենքերի, շինությունների ընթացիկ նորոգման աշխատանքներ	ՄԱ	Դրամ	100000	100	1
71241200/5	նախագծերի պատրաստում, ծախսերի գնահատում	ՄԱ	Դրամ	100000	100	1
					200	
Հոդված 5112						
					0	
Հոդված 5113						
45611300/3	Այլ շենքեր շինությունների հիմնանորոգում	ԳՀ	Դրամ	1000000	1000	1
					1000	

Ծածկագիրը՝

Բաժին 8, խումբ 3, դաս 3

	ՍԱՌԱՅՈՒԹՅՈՒՆՆԵՐ					
Հոդված 42.34						
92411100	թերթերին բաժանորդագրման ծառայություններ	ՄԱ	Դրամ	1044900	1044,9	1
92420000	թերթերում հայտարարությունների տպագրման ծառայություն	ՄԱ	Դրամ	464000	464	1
					1508,9	
92420000	Հոդվածի տպագրման ծառայություն	ՄԱ	հատ	400000	400	1
22111120	գրադարանի գրքեր	ՄԱ	հատ	2900	55,1	19
22110000-1	գիրք	ՄԱ	հատ	9000	36	4
					2000	

Ծածկագիրը՝

Բաժին 8, խումբ 4, դաս 1

	ՍԱՌԱՅՈՒԹՅՈՒՆՆԵՐ					
Հոդված 42.39						
7241000/4	ծառայությունների մատուցում	ՄԱ	Դրամ	800000	800	1
					800	
Հոդված 42.51						
					0	
Հոդված 42.69						
37490000	ուսումնամարզական միջոցներ	ՄԱ	Դրամ	500000	500	1
18411300	մարզական հագուստ	ՄԱ	Դրամ	500000	500	1
					1000	

Ծածկագիրը՝

Բաժին 9, խումբ 1, դաս 1

	ԱՊՐԱՆՔՆԵՐ					
Հոդված 42.69						
44191700/5	այլ զանազան շինարարական նյութեր	ՄԱ	հատ	1400000	1400	1
39515440	ուղղահայաց շերտավարագույր	ՄԱ	քմ	6000	600	100
					2000	
Հոդված 51.22						
39000000/2	կահույք (ներառյալ՝ գրասենյակային կահույքը), կահավորանք, կենցաղային տեխնիկա (բացառությամբ՝ յուսավորության) և մաքրման համար	ԳՀ	Դրամ	5000000	5000	1
					5000	

	ԱՇԽԱՏԱՆՔՆԵՐ					
Հոդված 4241						
71351230	Երկրաբանական հետազոտական ծառայություններ	ՄԱ	Դրամ	300000	300	1
7241000/4	Ծառայությունների մատուցում	ՄԱ	Դրամ	700000	700	1
					1000	
Հոդված 5134						
71241200-4	նախագծանախահաշվային փաստաթղթերի պատրաստում	ՄԱ	Դրամ	1825000	1825	1
50531140-1	նախագծանախահաշվային փաստաթղթերի փորձաքննություն	ՄԱ	Դրամ	500000	500	1
					2325	
Հոդված 5112						
45210000	շենքերի կառուցման աշխատանքներ	ՄԱ	Դրամ	1000000	1000	1
					1000	
99000000	Գնում չհանխացող ծախսեր		Դրամ	416900000	416900	1
					416900	
					896863,7	
ԸՆԴԱՄԵՆԸ					1313763,7	

Գնումների համակարգող՝



Ա.Գարսևանյան