



ՀԱՅԱՍՏԱՆԻ ՀԱՆՐԱՊԵՏՈՒԹՅԱՆ ԿՈՏԱՅՔԻ ՄԱՐԶԻ ԱԿՈՒՆՔ ՀԱՄԱՅՆՔԻ ՂԵԿԱՎԱՐ

Հայաստանի Հանրապետության Կոտայքի մարզ Ակունք համայնք
ՀՀ, Կոտայքի մարզ, գ. Ակունք, Կենտրոնական խճուղի 72, akunq.kotayq@mta.gov.am

Ո Ր Ո Շ ՈՒ Մ

09 ՍԵՊՏԵՄԲԵՐԻ 2021 թվականի N 522

ՀԱՅԱՍՏԱՆԻ ՀԱՆՐԱՊԵՏՈՒԹՅԱՆ ԿՈՏԱՅՔԻ ՄԱՐԶԻ ԱԿՈՒՆՔ ՀԱՄԱՅՆՔԻ
ՂԵԿԱՎԱՐԻ 2021 ԹՎԱԿԱՆԻ ԹԻՎ 471 ՈՐՈՇՄԱՆ ՄԵՋ ՓՈՓՈԽՈՒԹՅՈՒՆՆԵՐ
ԿԱՏԱՐԵԼՈՒ ՄԱՍԻՆ

Համաձայն <<Նորմատիվ իրավական ակտերի մասին>> օրենքի 33-րդ
հոդվածի, որոշում եմ՝

1. Հայաստանի Հանրապետության Կոտայքի մարզի Ակունք համայնքի ղեկավարի 2021 թվականի օգոստոսի 23-ի <<Հայաստանի Հանրապետության Կոտայքի մարզի Ակունքի համայնքապետարանի աշխատակազմի համայնքային ծառայողների հերթական ատեստավորում նշանակելու մասին>> N 471 որոշման մեջ կատարել փոփոխություն.

1) որոշման 1-ին կետում <<Հոկտեմբերի 7-ին>> բառերը փոխարինել <<Հոկտեմբերի 8-ին>> բառերով:

2. Սույն որոշումն ուժի մեջ է մտնում ստորագրման օրվանից:

ՀԱՄԱՅՆՔԻ ՂԵԿԱՎԱՐ՝



Հ. ՌՈՒԲԵՆՅԱՆ

2021 թ. սեպտեմբերի 09
գ. Ակունք



ՀԱՅԱՍՏԱՆԻ ՀԱՆՐԱՊԵՏՈՒԹՅԱՆ ԿՈՏԱՅՔԻ ՄԱՐԶԻ ԱԿՈՒՆՔ ՀԱՄԱՅՆՔԻ ՂԵԿԱՎԱՐ

Հայաստանի Հանրապետության Կոտայքի մարզ Ակունք համայնք
ՀՀ, Կոտայքի մարզ, գ. Ակունք, Կենտրոնական խճուղի 72, akunq.kotayq@mta.gov.am

Ո Ր Ո Շ ՈՒ Մ

09 ՍԵՊՏԵՄԲԵՐԻ 2021թվականի N 521

ՖԻՆԱՆՍԱԿԱՆ ՕԳՆՈՒԹՅՈՒՆ ՏՐԱՄԱԴՐԵԼՈՒ ՄԱՍԻՆ


Ղեկավարվելով <<Տեղական ինքնակառավարման մասին>> օրենքի 48 -րդ հոդվածի 1-ին մասի 2-րդ կետի պահանջներով, 2020թվականի սեպտեմբերի 27-ին սկսված Արցախ-ադրբեջանական հակամարտության լարված պատերազմի ժամանակ զոհված զինծառայողների և կամավորների ընտանիքներին <<Խաչվերացի>> տոնին ընդառաջ տրամադրել սոցիալական օգնություն՝

1. Ալվարդ Սոսի Մարգարյանին տրամադրել ֆինանսական աջակցություն 50 000 (հիսուն հազար) ՀՀ դրամ:
2. Վաչագան Պատվականի Հարությունյանին տրամադրել ֆինանսական աջակցություն 50 000 (հիսուն հազար) ՀՀ դրամ:
3. Գայանե Վալերիկի Շահնազարյանին տրամադրել ֆինանսական աջակցություն 50 000 (հիսուն հազար) ՀՀ դրամ:
4. Սուրիկ Սարգսի Մովսեսյանին տրամադրել ֆինանսական աջակցություն 50 000 (հիսուն հազար) ՀՀ դրամ:
5. Ժանետա Ժորայի Խաչատրյանին տրամադրել ֆինանսական աջակցություն 50 000 (հիսուն հազար) ՀՀ դրամ:
6. Սեդրակ Գուրգենի Սաֆարյանին տրամադրել ֆինանսական աջակցություն 50 000 (հիսուն հազար) ՀՀ դրամ:
7. Սույն որոշումը ուժի մեջ է մտնում ստորագրման օրվանից:



ՀԱՄԱՅՆՔԻ ՂԵԿԱՎԱՐ

Հ. ՌՈՒԲԵՆՅԱՆ

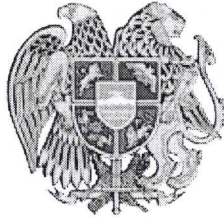

ՀԱՅԱՍՏԱՆԻ ՀԱՆՐԱՊԵՏՈՒԹՅԱՆ ԿՈՏԱՅՔԻ ՄԱՐԶԻ ԱԿՈՒՆՔ ՀԱՄԱՅՆՔԻ ՂԵԿԱՎԱՐ

Հայաստանի Հանրապետության Կոտայքի մարզ Ակունք համայնք
ՀՀ, Կոտայքի մարզ, գ. Ակունք, Կենտրոնական խճուղի 72, akunq.kotayq@mta.gov.am

Ո Ր Ո Շ ՈՒ Մ

09 ՍԵՊՏԵՄԲԵՐԻ 2021 թվականի N 520

ՖԻՆԱՆՍԱԿԱՆ ՕԳՆՈՒԹՅՈՒՆ ՏՐԱՄԱԴԻԵԼՈՒ ՄԱՍԻՆ

Ղեկավարվելով <<Տեղական ինքնակառավարման մասին>> օրենքի 48 –րդ հոդվածի 1-ին մասի 2-րդ կետի, համայնքի ավագանու 2018 թվականի մայիսի 18-ի թիվ 31 որոշմամբ հաստատված կարգի 4-րդ կետի պահանջներով, հիմք ընդունելով 2021 թվականի սեպտեմբերի 09-ի կարիքի գնահատման 42 արձանագրությունը և Ակունք համայնքի Ակունք բնակավայրի բնակիչ Գոհար Ֆրունզիկի Ալեքսանյանի դիմումը, որոշում եմ՝


1. Գոհար Ֆրունզիկի Ալեքսանյանին տրամադրել ֆինանսական օգնություն 100 000 (մեկ հարյուր հազար) դրամ գումար:
2. Սույն որոշումը ուժի մեջ է մտնում ստորագրման օրվանից:



ՀԱՄԱՅՆՔԻ ՂԵԿԱՎԱՐ

Հ. ՌՈՒԲԵՆՅԱՆ

20 __ թ. _____
գ. Ակունք

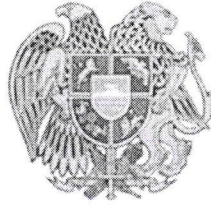

ՀԱՅԱՍՏԱՆԻ ՀԱՆՐԱՊԵՏՈՒԹՅԱՆ ԿՈՏԱՅՔԻ ՄԱՐԶԻ ԱԿՈՒՆՔ ՀԱՄԱՅՆՔԻ ՂԵԿԱՎԱՐ

Հայաստանի Հանրապետության Կոտայքի մարզ Ակունք համայնք
ՀՀ, Կոտայքի մարզ, գ. Ակունք, Կենտրոնական խճուղի 72, akunq.kotayq@mta.gov.am

Ո Ր Ո Շ ՈՒ Մ

07 ՍԵՊՏԵՄԲԵՐԻ 2021 թվականի N 519

«ԱՂԱՍԻ ՌՈՒԲԵՆՅԱՆԻ ՀՈՒՆԱՆԻ» ԱՆՀԱՏ ՁԵՌՆԱՐԿԱՏԻՐՈՋԸ ՈԳԵԼԻՑ
ԽՄԻՉՔՆԵՐԻ ԵՎ ԾԽԱԽՈՏԱՅԻՆ ԱՐՏԱԴՐԱՏԵՍԱԿՆԵՐԻ ԿԱՄ ԾԽԱԽՈՏԱՅԻՆ
ԱՐՏԱԴՐԱՏԵՍԱԿՆԵՐԻ ՓՈԽԱՐԻՆԻՉՆԵՐԻ ԿԱՄ ԾԽԱԽՈՏԱՅԻՆ
ԱՐՏԱԴՐԱՏԵՍԱԿՆԵՐԻ ՆՄԱՆԱԿՆԵՐԻ ՎԱՃԱՌՔԻ ԹՈՒՅԼՏՎՈՒԹՅՈՒՆ ՏԱԼՈՒ
ՄԱՍԻՆ

Համաձայն «Տեղական ինքնակառավարման մասին» օրենքի 45 հոդվածի 1-ին մասի 2-րդ կետի, Հայաստանի Հանրապետության կառավարության 2007 թվականի հուլիսի 19 N 843-Ն որոշման, հիմք ընդունելով «Աղասի Ռուբենյան Հունանի» անհատ ձեռնարկատիրոջ կողմից ներկայացված հայտը՝ որոշում եմ .

1. Ակունքի համայնքում մանրածախ առևտրով զբաղվող Ակունք գյուղի Կենտրոնական խճուղի 72/5 հասցեի «Աղասի Ռուբենյան Հունանի» անհատ ձեռնարկատիրոջը տալ ոգելից խմիչքների և ծխախոտային արտադրատեսակների կամ ծխախոտային արտադրատեսակների փոխարինիչների կամ ծխախոտային արտադրատեսակների նմանակների վաճառքի թույլտվություն՝ 2021 թվականի ապրիլի 1-ից մինչև 2021 թվականի դեկտեմբերի 31-ը ընկած ժամանակահատվածի համար:


2. Սույն որոշումն ուժի մեջ է մտնում ստորագրման օրվանից:

ՀԱՄԱՅՆՔԻ ՂԵԿԱՎԱՐ՝



Հ. ՌՈՒԲԵՆՅԱՆ

20.21 թ. *Ակունք*
գ. Ակունք

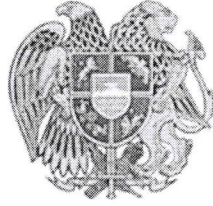

ՀԱՅԱՍՏԱՆԻ ՀԱՆՐԱՊԵՏՈՒԹՅՈՒՆ
ԿՈՏԱՅՔԻ ՄԱՐԶ
ԱԿՈՒՆԻՔԻ ՀԱՄԱՅՆՔԱՊԵՏԱՐԱՆ

ԹՈՒՅԼՏՎՈՒԹՅՈՒՆ N ՈՒԾ - 74

**ՈԳԵԼԻՑ ԽՄԻՉՔՆԵՐԻ և ԾԽԱԽՈՏԱՅԻՆ ԱՐՏԱԴՐԱՏԵՍԱԿՆԵՐԻ
ԿԱՄ ԾԽԱԽՈՏԱՅԻՆ ԱՐՏԱԴՐԱՏԵՍԱԿՆԵՐԻ ՓՈԽԱՐԻՆԻՉՆԵՐԻ
ԿԱՄ ԾԽԱԽՈՏԱՅԻՆ ԱՐՏԱԴՐԱՏԵՍԱԿՆԵՐԻ ՆՄԱՆԱԿՆԵՐԻ
ՎԱՃԱՌՔԻ**

Տրված՝ **07 սեպտեմբեր 2021թ.**

Վաճառքի կամ իրացման թույլատրված ապրանքի անվանումը՝

**Ոգելից խմիչքների և ծխախոտային արտադրատեսակների կամ
ծխախոտային արտադրատեսակների փոխարինիչների կամ
ծխախոտային արտադրատեսակների նմանակների վաճառք:**

Հայտատու իրավաբանական անձի լրիվ անվանումը,
կազմակերպատիրական ձևը և գտնվելու վայրը կամ անհատ
ձեռնարկատիրոջ անունը, ազգանունը և գտնվելու վայրը, հարկ վճարողի
հաշվառման համարը՝

**<<ԱՂԱՍԻ ՌՈՒԲԵՆՅԱՆ>> ԱԶ, Կոտայքի մարզ Ակունք համայնք գյուղ
Ակունք Կենտրոնական խճուղի 72/5, ՀՎՀՀ՝ 80522084:**

Գործունեության տեսակի իրականացման վայրը՝

**Կոտայքի մարզ Ակունք համայնք գյուղ Ակունք Կենտրոնական
խճուղի 72/5,**

Շինության տեսակը՝

Հիմնական շինություն, 146քմ:

Թույլտվության գործողության ժամկետը՝

01 ապրիլ 2021-ից մինչև 31 դեկտեմբեր 2021-ը:



ՀԱՄԱՅՆՔԻ ՂԵԿԱՎԱՐ՝

Հ. ՌՈՒԲԵՆՅԱՆ



ՀԱՅԱՍՏԱՆԻ ՀԱՆՐԱՊԵՏՈՒԹՅԱՆ ԿՈՏԱՅՔԻ ՄԱՐԶԻ ԱԿՈՒՆՔ ՀԱՄԱՅՆՔԻ ՂԵԿԱՎԱՐ

Հայաստանի Հանրապետության Կոտայքի մարզ Ակունք համայնք
ՀՀ, Կոտայքի մարզ, գ. Ակունք, Կենտրոնական խճուղի 72, akunq.kotayq@mta.gov.am

Ո Ր Ո Շ ՈՒ Մ

07 ՍԵՊՏԵՄԲԵՐԻ 2021 թվականի N 518

ԲՅՈՒՋԵՈՒՄ ՎԵՐԱԲԱՇԽՈՒՄ ԿԱՏԱՐԵԼՈՒ ՎԵՐԱԲԵՐՅԱԼ

Համաձայն Ակունք համայնքի ավագանու 2020 թվականի դեկտեմբերի 25-ի N 65-Ն որոշման 2-րդ կետի, որոշում եմ՝

Համայնքի 2021 թվականի բյուջեում կատարել վերաբաշխում .


1. Համայնքի բյուջեի 01 բաժնի 01 խմբի 01 դասի <<Օրենսդիր, գործադիր մարմիններ, պետական կառավարում >> ծրագրի 4264 հոդվածի 4-րդ եռամսյակից 297000 դրամ տեղափոխել 3-րդ եռամսյակ:
2. Համայնքի բյուջեի 05 բաժնի 01 խմբի 01 դասի <<Աղքատապարհություն >> ծրագրի 4264 հոդվածի 4-րդ եռամսյակից 1 000 000 դրամ տեղափոխել 3-րդ եռամսյակ:
3. Սույն որոշումը ուժի մեջ է մտնում ստորագրման օրվանից:



ՀԱՄԱՅՆՔԻ ՂԵԿԱՎԱՐ՝

Հ. ՌՈՒԲԵՆՅԱՆ

2021 թ. սեպտեմբերի 27
գ. Ակունք

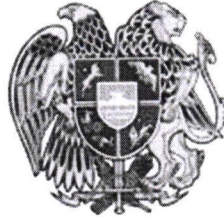

ՀԱՅԱՍՏԱՆԻ ՀԱՆՐԱՊԵՏՈՒԹՅԱՆ ԿՈՏԱՅՔԻ ՄԱՐԶԻ ԱԿՈՒՆՔ ՀԱՄԱՅՆՔԻ ՂԵԿԱՎԱՐ

Հայաստանի Հանրապետության Կոտայքի մարզ Ակունք համայնք
ՀՀ, Կոտայքի մարզ, գ. Ակունք, Կենտրոնական խճուղի 72, akunq.kotayq@mta.gov.am

Ո Ր Ո Շ ՈՒ Մ

06 ՍԵՊՏԵՄԲԵՐԻ 2021թվականի N 517

ՀՈՂԱՄԱՍԻ ԳՈՐԾԱՌՆԱԿԱՆ ՆՇԱՆԱԿՈՒԹՅԱՆ ԱՎԵԼԻ ԲԱՐՁՐԱՐԺԵՔ ՀՈՂԱՏԵՍՔԻ ՓՈՓՈԽՈՒԹՅԱՆ ՄԱՍԻՆ

Հիմք ընդունելով հողային օրենսգրքի 2-րդ, 9-րդ և 35-րդ հոդվածների պահանջները, Հայաստանի Հանրապետության կառավարության 2009 թվականի 17 սեպտեմբերի N 1066-Ն որոշման կարգի 7-րդ կետը, Էռնեստ Վլադիմիրի Գյոզալյանի դիմումը հատապտղանոց հիմնելու վերաբերյալ և հաշվի առնելով նրա կողմից կատարված մեկտրատիվ աշխատանքները, որոշում եմ.


1. Էռնեստ Վլադիմիրի Գյոզալյանին պատկանող գյուղատնտեսական նշանակության՝ ծածկագիր 07-038-0115-0003 կադաստրային ծածկագրով, 1.17հա մակերեսով վարելահողը փոխադրել բարձրարժեք հողատեսքի՝ 3-րդ կարգի հատապտղանոց / ազնվամորի /:
2. Վերը նշված հողատեսքի փոփոխությունը սահմանված կարգով ներառել ընթացիկ տարվա համար կազմվող հողային հաշվեկշռում:
3. Որոշումը ուժի մեջ է մտնում ստորագրման պահից:



ՀԱՄԱՅՆՔԻ ՂԵԿԱՎԱՐ՝

Հ.ՌՈՒԲԵՆՅԱՆ

2021թ. սեպտեմբերի 06
գ. Ակունք

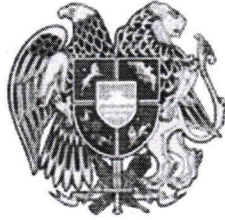

ՀԱՅԱՍՏԱՆԻ ՀԱՆՐԱՊԵՏՈՒԹՅԱՆ ԿՈՏԱՅՔԻ ՄԱՐԶԻ ԱԿՈՒՆՔ ՀԱՄԱՅՆՔԻ ՂԵԿԱՎԱՐ

Հայաստանի Հանրապետության Կոտայքի մարզ Ակունք համայնք
ՀՀ, Կոտայքի մարզ, գ. Ակունք, Կենտրոնական խճուղի 72, akunq.kotayq@mta.gov.am

Ո Ր Ո Շ ՈՒ Մ

06 ՍԵՊՏԵՄԲԵՐԻ 2021թվականի N 516

ՀԱՍՑԵ ՏՐԱՄԱԴՐԵԼՈՒ ՄԱՍԻՆ

Ղեկավարվելով «Տեղական ինքնակառավարման մասին» օրենքի 35-րդ հոդվածի առաջին մասի 22-րդ կետով, Հայաստանի Հանրապետության Կառավարության 2005 թվականի դեկտեմբերի 29 թիվ 2387-Ն որոշման կարգի 29-րդ կետով. որոշում եմ

1. Կոտայքի մարզի Ակունք համայնքի Նոր գյուղ բնակավայրում Աիդա Զաքրատի Հարությունյանին սեփականության իրավունքով պատկանող 07-049-0301-0007-ից կադաստրային ծածկագրով, 0.06հա մակերեսով անշարժ գույքին տրամադրել հասցե՝ մարզ Կոտայք, համայնք Ակունք գյուղ Նոր գյուղ 1-ին տեղամաս 1-ին փողոց 40 հողամաս:
2. Որոշումը ուժի մեջ է մտնում ստորագրման օրվանից:

ՀԱՄԱՅՆՔԻ ՂԵԿԱՎԱՐ



Հ.ՈՒՌԵՆՅԱՆ

2021 թ. սեպտեմբերի 06
գ. Ակունք



ՀԱՅԱՍՏԱՆԻ ՀԱՆՐԱՊԵՏՈՒԹՅԱՆ ԿՈՏԱՅՔԻ ՄԱՐԶԻ ԱԿՈՒՆՔ ՀԱՄԱՅՆՔԻ ՂԵԿԱՎԱՐ

Հայաստանի Հանրապետության Կոտայքի մարզ Ակունք համայնք
ՀՀ, Կոտայքի մարզ, գ. Ակունք, Կենտրոնական խճուղի 72, akunq.kotayq@mta.gov.am

Ո Ր Ո Շ ՈՒ Մ

06 ՍԵՊՏԵՄԲԵՐԻ 2021 թվականի N 515

ԱԶԱԴ ՄԱՀՄՈՒԴ ԱԼԻ ԱԼԻԻՆ ՊԱՏԿԱՆՈՂ ՀՈՂԱՄԱՍՈՒՄ ԻՆՔՆԱԿԱՄ ԿԱՌՈՒՑՎԱԾ ՇԻՆՈՒԹՅԱՆ ՕՐԻՆԱԿԱՆԱՑՄԱՆ ՄԱՍԻՆ

Ղեկավարվելով՝ Հայաստանի Հանրապետության Կառավարության 2006թ-ի մայիսի 18-ի N 912-Ն որոշման կարգի 10,11,22 կետերի պահանջներով, հիմք ընդունելով Ազադ Մահմուդ Ալի Ալիի 2021 թվականի սեպտեմբերի 6-ի դիմումը, «ԳԻՍ-ԱՐՏ» ՍՊ ընկերության կողմից հաստատված հատակագիծը և հաշվի առնելով, որ մարզ Կոտայք, համայնք Ակունք գյուղ Նոր գյուղ 23-րդ փողոց թիվ 38 հասցեում, 0.2780հա մակերեսով հողամասում ինքնական կառուցված 370.8քմ արտաքին չափերով շենք-շինությունների պահպանումը չի խախտում այլ անձանց իրավունքները և օրենքով պահպանվող շահերը, շինությունները կառուցված չեն Հայաստանի Հանրապետության Հողային օրենսգրքի 60-րդ հոդվածով սահմանված հողամասերում, ինժեներատրանսպորտային օբյեկտների օտարման կամ անվտանգության գոտիներում, կառուցված չեն քաղաքաշինական նորմերի և կանոնների էական խախտումների և չեն առաջացնում հարկադիր սերվիտուտ պահանջելու իրավունք որոշում եմ.

1. Ազադ Մահմուդ Ալի Ալիին պատկանող հողամասում ինքնական կառուցված 370.8քմ արտաքին չափերով շենք-շինությունները ճանաչել օրինական:
2. Ինքնական կառուցված՝ 9.2քմ մառանի, 28.9քմ տնտեսական շինության, 11.2քմ ջրավազանի, 187.3քմ օժանդակ շինության, 80.7քմ ծածկարանի, 21.0քմ ծածկարանի, 8.90քմ պատի և 23.60քմ պարիսպի օրինականացման համար համայնքային բյուջե կատարել վճարում՝ մեկ մետր քառակուսու համար 1003.8 դրամ:
3. Պարտավորեցնել նրան ինքնական կառուցված՝ 9.2քմ մառանի, 28.9քմ տնտեսական շինության, 11.2քմ ջրավազանի, 187.3քմ օժանդակ շինության, 80.7քմ ծածկարանի, 21.0քմ ծածկարանի, 8.90քմ պատի և 23.60քմ պարիսպի օրինականացման համար / 900105203211 հաշվեհամար/ վճարել ընդամենը 372 209 / երեք հարյուր յոթանասուններկու հազար երկու հարյուր իննը / ՀՀ դրամ:
4. Որոշումն ուժի մեջ է ստորագրման օրվանից:

ՀԱՄԱՅՆՔԻ ՂԵԿԱՎԱՐ  Հ.ՌՈՒԲԵՆՅԱՆ

Մեխականադր

Ազատ Մահմուդ Ալի Ալի

ՀՈՂԱՄԱՍԻ ՀԱՏԱԿԱԳԻԾ

Նախագիծ համար 38

Մեխականության վկայական N 02062020-07-0070

Խողանախանային իրից



Հաստատում եմ

06.09.2021թ.

Համալսելի ղեկավար

Կ.Ս.

ամրագրված իրից

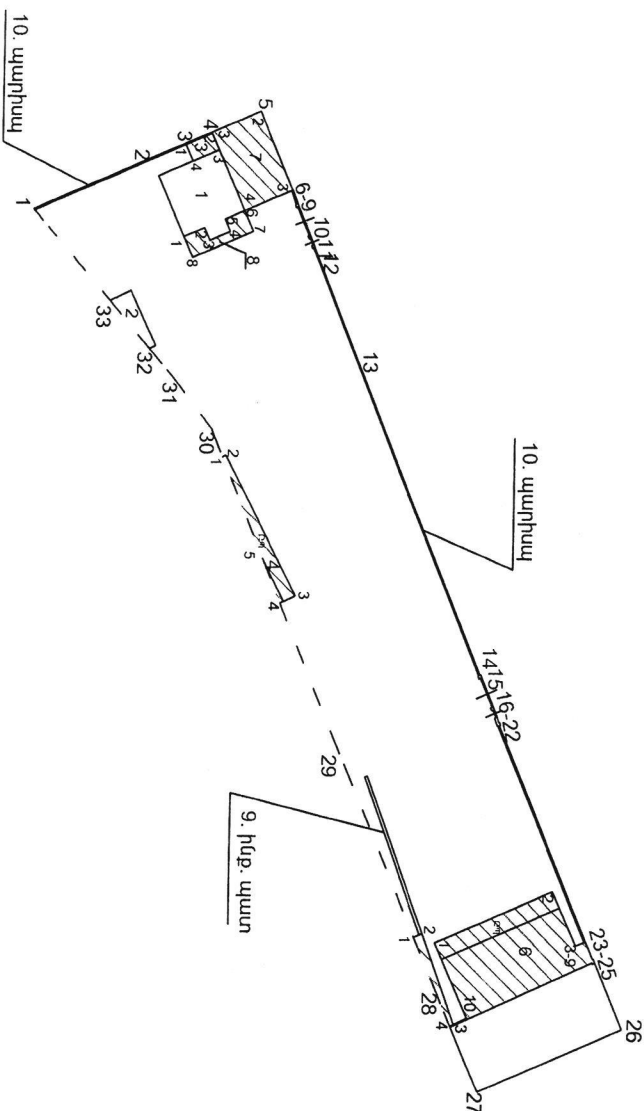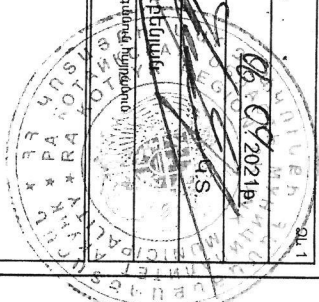

Մակերես հա 0.2780

Փափագիր 07-049-0043-0012

Նպատակային նշանակություն բնակավայրերի

Գործառնական նշանակություն բն. կար.

Հրահանգի նշանակություն.

Թիվ 1,2,10 գոյություն ունեցող շինություններ

ՀՈՂԱՄԱՍԻ

Մասշտաբ 1:1000

Որակավորում ունեցող անձ

Որակավորման վկայականի համարը

Ստորագրություն

Իրավաբանական անձի անվանումը

ՀՎՀՀ

Ստորագրություն

Հաստատված


Հաստատված

Հաստատված

Հաստատված

Հաստատված

Կ.Ս.

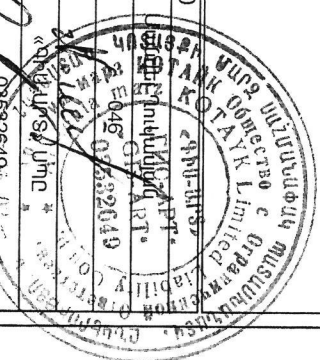



ՀԱՅԱՍՏԱՆԻ ՀԱՆՐԱՊԵՏՈՒԹՅԱՆ ԿՈՏԱՅՔԻ ՄԱՐԶԻ ԱԿՈՒՆՔ ՀԱՄԱՅՆՔԻ ՂԵԿԱՎԱՐ

Հայաստանի Հանրապետության Կոտայքի մարզ Ակունք համայնք
ՀՀ, Կոտայքի մարզ, գ. Ակունք, Կենտրոնական խճուղի 72, akunq.kotayq@mta.gov.am

Ո Ր Ո Շ ՈՒ Մ

06 ՍԵՊՏԵՄԲԵՐԻ 2021 թվականի N 514

ԱՄԱԼԻԿ ԱՐԻՍՏԱԿԵՍԻ ԱՐԱՀԱՄՅԱՆԻՆ ԵՎ ԱՐԱՐԱՏ ԱՐԱՀԱՄԻ ԱՐԱՀԱՄՅԱՆԻՆ ՊԱՏԿԱՆՈՂ ՀՈՂԱՄԱՍՈՒՄ ԻՆՔՆԱԿԱՄ ԿԱՌՈՒՑՎԱԾ ՇԻՆՈՒԹՅԱՆ ՕՐԻՆԱԿԱՆԱՑՄԱՆ ՄԱՍԻՆ


Ղեկավարվելով՝ Հայաստանի Հանրապետության Կառավարության 2006թ-ի մայիսի 18-ի N 912-Ն որոշման կարգի 10,11,22 կետերի պահանջներով, հիմք ընդունելով Արարատ Աբրահամի Աբրահամյանի 2021 թվականի հունվարի 27-ի դիմումը, «ԱՐԱՅԻԿ ԲԱՐԱՅԱՆ ՕՆԻԿԻ» անահատ ձեռնարկատերի կողմից հաստատված հատակագիծը և հաշվի առնելով, որ մարզ Կոտայք, համայնք Ակունք գյուղ Ակունք 07-009-0022-0009 կադաստրային ծածկագրով 0.20531 հա մակերեսով հողամասում ինքնակամ կառուցված 206.5քմ արտաքին չափերով շենք-շինությունների պահպանումը չի խախտում այլ անձանց իրավունքները և օրենքով պահպանվող շահերը, շինությունները կառուցված չեն Հայաստանի Հանրապետության Հողային օրենսգրքի 60-րդ հոդվածով սահմանված հողամասերում, ինժեներատրանսպորտային օբյեկտների օտարման կամ անվտանգության գոտիներում, կառուցված չեն քաղաքաշինական նորմերի և կանոնների էական խախտումների և չեն առաջացնում հարկադիր սերվիտուտ պահանջելու իրավունք որոշում եմ.

1. Ամալիկ Արիստակեսի Աբրահամյանին և Արարատ Աբրահամի Աբրահամյանին պատկանող հողամասում ինքնակամ կառուցված 206.5քմ արտաքին չափերով շենք-շինությունները ճանաչել օրինական:
2. Ինքնակամ կառուցված՝ 151.6քմ բնակելի տան և 3.4քմ աստիճանի օրինականացման համար համայնքային բյուջե կատարել վճարում՝ մեկ մետր քառակուսու համար 1300 դրամ:
3. Իսկ ինքնակամ կառուցված 51.7քմ օժանդակ շինության օրինականացման համար համայնքային բյուջե կատարել վճարում՝ մեկ մետր քառակուսու համար 780 դրամ:
4. Պարտավորեցնել նրան ինքնակամ կառուցված՝ 151.6քմ բնակելի տան, 3.4քմ աստիճանի և 51.7քմ օժանդակ շինության օրինականացման համար / 900105203211 հաշվեհամար/ վճարել ընդամենը 241 826 / երկու հարյուր քառասունմեկ հազար ութ հարյուր քսանվեց / ՀՀ դրամ:
5. Որոշումն ուժի մեջ է ստորագրման օրվանից:

ՀԱՄԱՅՆՔԻ ՂԵԿԱՎԱՐ

Հ.ՈՒՌԵՆՅԱՆ

Սեփականատեր Ամալիկ Աբրահամյան, Արարատ Աբրահամյան	ՀՈՂԱՄԱՍԻ ՀԱՏԱԿԱԳԻԾ	Հաստատում եմ
	Կոտայքի մարզ Ակունք համայնք գ. Ակունք	Համայնքի ղեկավար
	Սարգ, համայնք, հասցե	Կ.Տ.
	վկ. համար 0296929 Հողահատկացման հիմքը	23.08.2021թ.

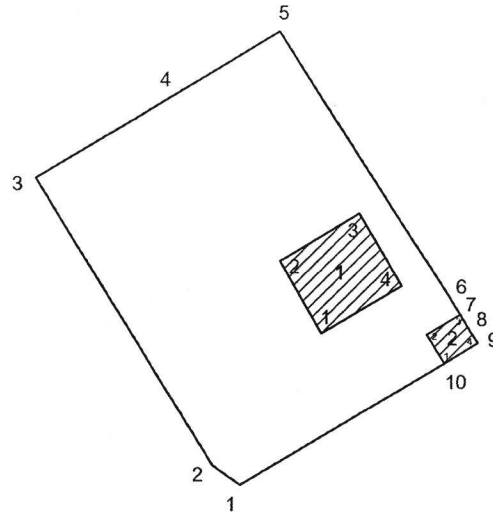

Մակերես հա	0.20531	Շրջադարձային (բեկման) կետեր	Կորդինատները		Գծային չափերը (մետր)
Ծածկագիր	07-009-0022-0009		Y	X	
Նպատակային նշանակություն	Բնակավայրերի				
Գործառնական նշանակություն	Բնակելի կառուցապատման				
Լրացուցիչ նշումներ.					
		1	8473369,4089	4459674,5892	4,74
		2	8473365,5759	4459677,3743	47,07
		3	8473341,2887	4459717,6901	22,00
		4	8473360,1334	4459729,0426	17,35
		5	8473374,9910	4459737,9931	43,48
		6	8473398,4723	4459701,4016	

Մասշտաբ 1:1000		
Որակավորում ունեցող անձ		Ա. Բաբայան
Որակավորման վկայականի համարը		282.1132498
Ստորագրություն		Ա. Բաբայան
Իրավաբանական անձի անվանումը		ՍՁ՝ Ա. Բաբայան
ՀՎՀՀ		26544251
Ստորագրություն		Ա. Բաբայան
ամիս	չափագրություն	03.08.2021թ.
ամսաթիվ	հատակագծի կազմման	23.08.2021թ.



ՀԱՅԱՍՏԱՆԻ ՀԱՆՐԱՊԵՏՈՒԹՅԱՆ ԿՈՏԱՅՔԻ ՄԱՐԶԻ ԱԿՈՒՆՔ ՀԱՄԱՅՆՔԻ ՂԵԿԱՎԱՐ

Հայաստանի Հանրապետության Կոտայքի մարզ Ակունք համայնք
ՀՀ, Կոտայքի մարզ, գ. Ակունք, Կենտրոնական խճուղի 72, akunq.kotayq@mta.gov.am

Ո Ր Ո Շ ՈՒ Մ

06 ՍԵՊՏԵՄԲԵՐԻ 2021 թվականի N 513

ՀՈՂԻ ՆՊԱՏԱԿԱՅԻՆ ՆՇԱՆԱԿՈՒԹՅՈՒՆԸ ՓՈԽԵԼՈՒ ԵՎ ՀԱՍՑԵ ՏՐԱՄԱԴԻԵԼՈՒ ՄԱՍԻՆ

Ղեկավարվելով Հողային օրենսգրքի 3-րդ հոդվածի 1-ին մասի 1-ին կետի, «Քաղաքաշինության մասին» օրենքի 14³-րդ հոդվածի 12-րդ մասի, Հայաստանի Հանրապետության կառավարության 2005 թվականի դեկտեմբերի 29-ի N 2387-Ն որոշմամբ հաստատված կարգի 48 և 51-րդ կետերի, Հայաստանի Հանրապետության կառավարության 2009 թվականի սեպտեմբերի 3-ի թիվ 1028-Ն որոշման պահանջներով, հիմք ընդունելով համայնքի ավագանու 2021 թվականի օգոստոսի 24-ի թիվ 39 որոշումը և Աիդա Զաքրատի Հարությունյանի 2020 թվականի դեկտեմբերի 7-ի դիմումը, որոշում եմ.

1. Աիդա Զաքրատի Հարությունյանին սեփականության իրավունքով պատկանող/ հիմք անշարժ գույքի պետական իրավունքի գրանցման թիվ 04062012-07-0151 վկայական / Կոտայքի մարզի Ակունք համայնքի Նոր Գյուղի բնակավայրի 07-049-0301-0007 կադաստրային ծածկագրով 0.1324 հա մակերեսով գյուղատնտեսական նշանակության վարելահողից 0.06 հա մակերեսով հողամասը փոխադրել բնակավայրի բնակելի կառուցապատում հողերի կատեգորիա, օրենսդրությամբ սահմանված կարգով բնակելի կառուցապատում իրականացնելու համար:
2. Աիդա Զաքրատի Հարությունյանին սեփականության իրավունքով պատկանող մարզ Կոտայք համայնք Ակունք գյուղ Նոր գյուղ 07-049-0301-0007-ից կադաստրային ծածկագրով 0.06 հա մակերեսով փոփոխվող հողամասին տրամադրել հասցե՝ մարզ Կոտայք, համայնք Ակունք, գյուղ Նոր Գյուղ 1-ին տեղամաս 1-ին փողոց 40 հողամաս:
3. Պարտավորեցնել նրան որոշման ընդունման օրվանից 60-օրյա ժամկետում Կոտայքի մարզի Ակունք համայնքի բյուջե կատարել վճարում / 900105203179 հաշվեհամար / հողամասի նպատակային նշանակության փոփոխման պահին առկա կադաստրային արժեքների տարբերությունը՝ 649 500 / վեց հարյուր քառասունինը հազար հինգ հարյուր / ՀՀ դրամ:
4. Սույն որոշման ընդունման օրվանից 60-օրյա ժամկետում սահմանված վճարումները չկատարելու դեպքում սույն որոշումը համարվում է ուժը կորցրած:
5. Սույն որոշման առաջին կետում նշված հողի նպատակային նշանակության փոփոխությունը պետական գրանցում ստանալուց հետո ընդգրկել համայնքի տարեկան, ընթացիկ հաշվառման և համայնքի հողային հաշվեկշռում:



ՀԱՄԱՅՆՔԻ ՂԵԿԱՎԱՐ՝

Հ. ՌՈՒԲԵՆՅԱՆ


ՀՀ Կոտայքի մարզի Ակունք համայնքի Նոր գյուղ
բնակավայրի հողերի օգտագործման ժամանակավոր
սխեմա
Մ 1:2000

Գյուղատնտեսական նշանակության հողից՝
վարելահող 0.1324 հա-ից 0.06հա բնակավայրի
բնակելի կառուցապատման հողերի
կատեգորիա

Շրջադարձային (բեկման) կետեր	Կորրեկտաներ		Գծային չափեր
	X	Y	
1	8470001.1283	4460440.5725	23.25
2	8470023.2322	4460433.363	25.95
3	8470028.5581	4460458.7596	
4	8470006.4942	4460466.0129	23.23
1	8470001.1283	4460440.5725	26.00

Փոփոխվող հողամաս 0.06 հա

Ճաճկագի՝ 07-049-0301-0007
S=0.1324 հա

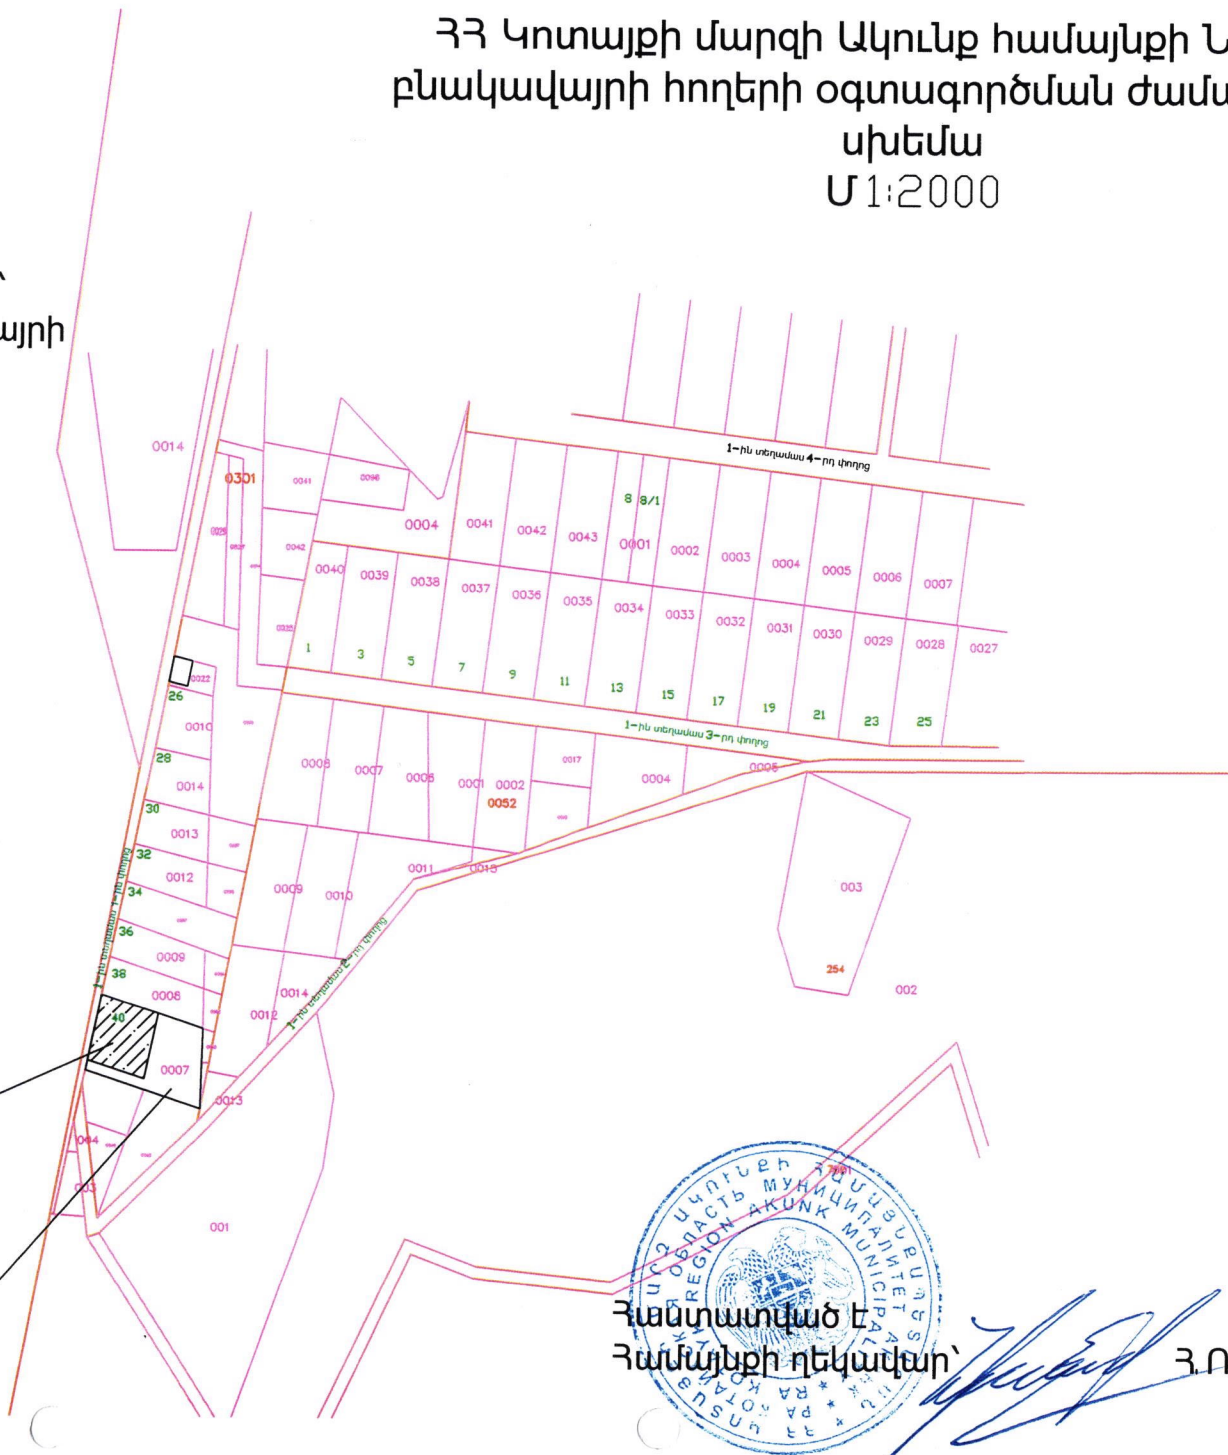

Հանտավան է
Համայնքի ղեկավար՝

3. Ռուբենյան