

ՀԱՅԱՍՏԱՆԻ ՀԱՆՐԱՊԵՏՈՒԹՅԱՆ ԿՈՏԱՅՔԻ ՄԱՐԶԻ ԱԿՈՒՆՔ ՀԱՄԱՅՆՔԻ ՂԵԿԱՎԱՐ

Հայաստանի Հանրապետության Կոտայքի մարզ Ակունք համայնք
ՀՀ, Կոտայքի մարզ, գ. Ակունք, Կենտրոնական խճուղի 72, akunq.kotayq@mta.gov.am

Ո Ր Ո Շ ՈՒ Մ

21 ՀՈԿՏԵՄԲԵՐԻ 2021թվականի N 609

ԲՅՈՒՋԵՆՈՒՄ ՎԵՐԱԲԱՇԽՈՒՄ ԿԱՏԱՐԵԼՈՒ ՎԵՐԱԲԵՐՅԱԼ

Համաձայն Ակունք համայնքի ավագանու 2020 թվականի դեկտեմբերի 25-ի N 65-Ն որոշման 2-րդ կետի, որոշում եմ՝

Համայնքի 2021 թվականի բյուջեում կատարել վերաբաշխում .

1. Համայնքի բյուջեի 10բաժնի 07 խմբի 01 դասի <<Սոցիալական աջակցություն բնակչությանը>> ծրագրի 4729 հոդվածից 1 000 000դրամ տեղափոխել 09 բաժնի 02 խմբի 02 դասի <<Դպրոցական ծրագրեր>> ծրագրի 4655 հոդված:

2.Համայնքի բյուջեի 10բաժնի 07 խմբի 01 դասի <<Սոցիալական աջակցություն բնակչությանը>> ծրագրի 4729 հոդվածից 500 000դրամ տեղափոխել 04 բաժնի 02 խմբի 01 դասի <<Գյուղատնտեսություն>> ծրագրի 4241 հոդված:

3.Համայնքի բյուջեի 01բաժնի 01 խմբի 01 դասի <<Օրենսդիր, գործադիր մարմիններ պետական կառավարում>> ծրագրի 5122 հոդվածից 750 000դրամ տեղափոխել 03 բաժնի 02 խմբի 01 դասի <<Փրկարար ծառայություն>> ծրագրի 5122 հոդված:


4. Սույն որոշումը ուժի մեջ է մտնում ստորագրման օրվանից :

ՀԱՄԱՅՆՔԻ ՂԵԿԱՎԱՐ՝



Հ. ՌՈՒԲԵՆՅԱՆ

2021 թ.
գ. Ակունք

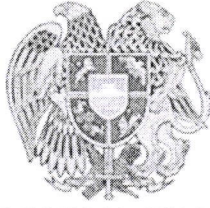

ՀԱՅԱՍՏԱՆԻ ՀԱՆՐԱՊԵՏՈՒԹՅԱՆ ԿՈՏԱՅՔԻ ՄԱՐԶԻ ԱԿՈՒՆԳ ՀԱՄԱՅՆՔԻ ՂԵԿԱՎԱՐ

Հայաստանի Հանրապետության Կոտայքի մարզ Ակունք համայնք
ՀՀ, Կոտայքի մարզ, գ. Ակունք, Կենտրոնական խճուղի 72, akunq.kotayq@mta.gov.am

Ո Ր Ո Շ ՈՒ Մ

21 ՀՈԿՏԵՄԲԵՐԻ 2021 թվականի N 610

ՌԱՖԻ ԱՀԱՐՈՆՅԱՆԻ ՇԻՆԱՐԱՐՈՒԹՅԱՆ ԹՈՒՅԼՏՎՈՒԹՅԱՆ ԺԱՄԿԵՏԸ ԵՐԿԱՐԱԶԳԵԼՈՒ ՄԱՍԻՆ

Համաձայն Հայաստանի Հանրապետության կառավարության 2015 թվականի մարտի 19-ի թիվ 596-Ն որոշմամբ հաստատված կարգի 124-րդ կետի, հիմք ընդունելով Ռաֆի Ահարոնյանի դիմումը, որոշում եմ.

1. Թույլատրել Ռաֆի Ահարոնյանին շարունակելու սեփականության իրավունքով իրեն պատկանող Ակունք համայնք Կոտայք գյուղ Կոտայք-Կապուտան խճուղի 113 թաղամաս թիվ 43 ' 07-038-0113-0043 ծածկագրով, 0.52994 հա արդյունաբերության, ընդերքօգտագործման և այլ արտադրական նշանակության օբյեկտների հողերի կատեգորիա գյուղատնտեսական արտադրական օբյեկտների հողամասում Ակունք համայնքի ղեկավարի կողմից տրված 2020 թվականի հունիսի 18-ի թիվ 27 շինարարության թույլտվությամբ մետաղական հավաքովի ջերմոցի և օժանդակ շինության կառուցման շինարարական աշխատանքները՝ թույլտվության գործողության ժամկետը երկարաձգել մինչև 2021 թվականի դեկտեմբերի 18-ը:

2. Սույն որոշումն ուժի մեջ է մտնում ստորագրման օրվանից:



ՀԱՄԱՅՆՔԻ ՂԵԿԱՎԱՐ՝

Հ. ՌՈՒԲԵՆՅԱՆ

2021 թ. 144 862/1
գ. Ակունք



ՀԱՅԱՍՏԱՆԻ ՀԱՆՐԱՊԵՏՈՒԹՅԱՆ ԿՈՏԱՅՔԻ ՄԱՐԶԻ ԱԿՈՒՆՔ ՀԱՄԱՅՆՔԻ ՂԵԿԱՎԱՐ

Հայաստանի Հանրապետության Կոտայքի մարզ Ակունք համայնք

ՀՀ, Կոտայքի մարզ, գ. Ակունք, Կենտրոնական խճուղի 72, akunq.kotayq@mta.gov.am

Ո Ր Ո Շ ՈՒ Մ

25 ՀՈԿՏԵՄԲԵՐԻ 2021 թվականի N 611

ԻՆՔՆԱԿԱՄ ԿԱՌՈՒՑՎԱԾ ՇԻՆՈՒԹՅԱՆ ՕՐԻՆԱԿԱՆԱՑՄԱՆ, ՀԱՄԱՅՆՔԱՅԻՆ ՍԵՓԱԿԱՆՈՒԹՅՈՒՆ ՃԱՆԱԶԵԼՈՒ ՄԱՍԻՆ

Ղեկավարվելով Հայաստանի Հանրապետության Քաղաքացիական օրենսգրքի 188-րդ հոդվածի 2-րդ և 5-րդ մասերով, Հայաստանի Հանրապետության կառավարության 2006 թվականի մայիսի 18-ի թիվ 731-Ն որոշմամբ հաստատված կարգի 2-րդ կետով, Հայաստանի Հանրապետության կառավարության 2006 թվականի մայիսի 18-ի թիվ 912-Ն որոշմամբ հաստատված կարգի 3, 33, 34 և 35-րդ կետերի պահանջներով, «ԵՐԻՑՈՒԿ» ՍՊ ընկերության կողմից հաստատված հատակագիծը, Արարատ Ջավենի Սիմոնյանի 2021 թվականի հոկտեմբերի 6-ի դիմումը և հաշվի առնելով, որ մարզ Կոտայք, համայնք Ակունք գյուղ Սևաբերդ 07-061-0012-0001-ից ծածկագրով հողամասից առանձնացված 0.02187 հա հողամասում ինքնակամ կառուցված 73.0 քմ շինության պահպանումը չի խախտում այլ անձանց իրավունքները և օրենքով պահպանվող շահերը, շինությունը կառուցված չէ Հայաստանի Հանրապետության Հողային օրենսգրքի 60-րդ հոդվածով սահմանված հողամասերում, ինժեներատրանսպորտային օբյեկտների օտարման կամ անվտանգության գոտիներում, կառուցված չեն քաղաքաշինական նորմերի և կանոնների էական խախտումների և չեն առաջացնում հարկադիր սերվիտուտ պահանջելու իրավունք որոշում եմ.

1. Համայնքային սեփականություն հանդիսացող հողամասում ինքնակամ կառուցված 73.0 քմ շինությունը ճանաչել օրինական և համարել հանայնքային սեփականություն:
2. Առաջարկել օրինականացված կառույցը և համապատասխան հողամասը կառույցն իրականացրած անձին՝ Արարատ Ջավենի Սիմոնյանի գնման նախապատվության իրավունքով ուղղակի վաճառքով ձեռք բերելու՝ ինքնակամ կառուցված 73.0 քմ կաթի վերամշակման արտադրամաս և 0.02187 հա հողամասը, կամ սույն կարգի 34.2-րդ կետով նախատեսված դեպքում՝ վարձակալության իրավունքով ձեռք բերելու:
3. Ուղակի վաճառքի դեպքում կաթի վերամշակման արտադրամասի մեկ մետր քառակուսու օրինականացման համար վճարելով 1486 ՀՀ դրամ, իսկ հողամասի մեկ մետր քառակուսու համար 336.6 ՀՀ դրամ:
4. Ուղղակի վաճառքով ձեռք բերելու դեպքում պարտավորեցնել նրան ինքնակամ կառուցված՝ 73.0 քմ կաթի վերամշակման արտադրամասի օրինականացման համար Ակունք համայնքի / 900105203211 հաշվեհամար/ վճարել 108 478 / մեկ հարյուր ութ հազար չորս հարյուր յոթանասուներեք / ՀՀ դրամ, իսկ 0.02187 հա հողամասի համար Ակունք համայնքի / 900105203179 հաշվեհամար/ վճարել 73 614 / յոթանասուներեք հազար վեց հարյուր տասնչորս / ՀՀ դրամ:
5. Որոշումն ուժի մեջ է ստորագրման օրվանից:

ՀԱՄԱՅՆՔԻ ՂԵԿԱՎԱՐ

Հ.ՈՒՌԵՆՅԱՆ




2021 թ. հոկտեմբերի 25
գ. Ակունք


		ՀՈՂԱՄԱՍԻ ՀԱՏԱԿԱԳԻԾ		Ձև 1	
Սեփականատեր		Մարզ Կոտայք, համայնք Ակունք գյուղ Սևաբերդ		Հաստատված է 2021թ.	
Կոտայքի մարզ Ակունք համայնք		Մարզ, համայնք, հասցե		Կ.Տ.	
		ՀՀ Կառավարության 09.06.2005թ թիվ 785-Ն որոշում		Հ. Դուրբենյան	
		Հողահատկացման հիմքը		Համայնքապետարանի հայտարարում	



Ինքնակամ կառուցված
1. կաթի վերամշակման արտադրամաս-73.0քմ

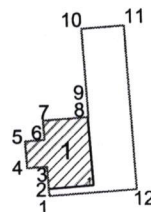

Մակերես հա		0.02187		Հողամասի				Մասշտաբ 1:1000			
Ծածկագիր		07-061-0012-0001-ից		Շրջադարձային կետեր	Կոորդինատները		Գծային չափերը (մետր)	Որակավորում ունեցող անձ		ՍԱՇԻԿ ԳՐԻԳՈՐՅԱՆ	
Նպատակային նշանակություն		արդյունաբերության, ընդերքօգտագործման և այլ արտադրական			x	y		Որակավորման վկայականի համարը		040	
Գործառնական նշանակություն		գյուղատնտեսական արտադրական		1	8482761.4339	4459953.9922	1.00	Ստորագրություն			
<u>Լրացուցիչ նշումներ.</u>				2	8482761.3691	4459954.9901	3.15	Իրավաբանական անձի անվանումը		ՀՀ ՀԱՅԿԻՆԿ	
				3	8482761.1650	4459958.1335	2.78	ՀԿՀՀ		03501587	
				4	8482758.3909	4459957.9534	3.81	Ստորագրություն			
				5	8482758.1440	4459961.7553	2.78	ամիս		23.09.2021թ	
				6	8482760.9181	4459961.9354	2.78	ամսաթիվ		30.09.2021թ	
				7	8482760.7380	4459964.7096	6.41	Հատկազոտության հատկազոտի կազմման		30.09.2021թ	

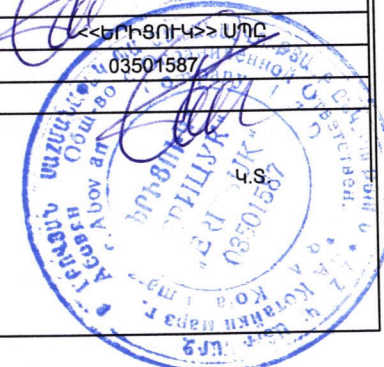

հորմանա			
Հրջարար ձային կետին	Կոորդինատները		Գծային չափերը (մետր)
	x	y	
1	8482761.4339	4459953.9922	1.00
2	8482761.3691	4459954.9901	3.15
3	8482761.1650	4459958.1335	2.78
4	8482758.3909	4459957.9534	3.81
5	8482758.1440	4459961.7553	2.78
6	8482760.9181	4459961.9354	2.78
7	8482760.7380	4459964.7096	6.41
8	8482767.1345	4459965.1250	0.09
9	8482767.2271	4459965.1310	12.47
10	8482766.4461	4459977.5765	6.00
11	8482772.4335	4459977.9653	23.21
12	8482773.8124	4459954.7960	12.40
1	8482761.4339	4459953.9922	

1. կայրի վերաշալկման արտարդանա			
Հրջարար ձային կետին	Կոորդինատները		Գծային չափերը (մետր)
	x	y	
1	8482767.7656	4459955.4054	6.41
2	8482761.3691	4459954.9901	3.15
3	8482761.1650	4459958.1335	2.78
4	8482758.3909	4459957.9534	3.81
5	8482758.1440	4459961.7553	2.78
6	8482760.9181	4459961.9354	2.78
7	8482760.7380	4459964.7096	6.41
8	8482767.1345	4459965.1250	9.74
1	8482767.7656	4459955.4054	

Սկաշուրք 1:1000		
Պրակալորուն ունեցող անձ		
Պրակալորուն վկայականի հանալը		
Ստորագրություն		
Իրակարանական անձի անկանունը		
ՅԿԻԴ		
Ստորագրություն		
ամիս	չափագրություն	23.09.2021թ
ամսաթիվ	հատակագծի կազմման	30.09.2021թ



ՇԻՆՈՒԹՅՈՒՆՆԵՐԻ ՀԱՏԱԿԱԳԻԾ


Ձև 3

Մարզ Կոտայք, համայնք

, հասցե

Մարզ, համայնք, հասցե

Սեփականատեր

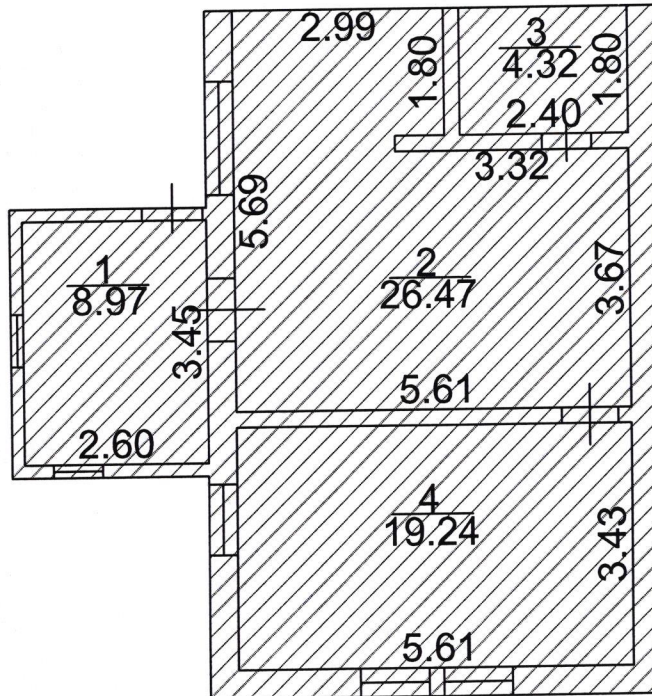

1.1-հարկ

H=2.70

h=2.50

D=0.40

d=0.22

Լրացուցիչ նշումներ.

Մասշտաբ 1:100

Որակավորում ունեցող անձ		ՍԱՇԻԿ ԳՐԻԳՈՐՅԱՆ
Որակավորման վկայականի համարը		040
Ստորագրություն		
Իրավաբանական անձի անվանումը		«ՆՐԻՑՈՒԿ» ՍՊԸ
ՀՎՀՀ		03501587
Ստորագրություն		
ամիս	չափագրության	23.09.2021թ
ամսաթիվ	հատակագծի կազմման	30.09.2021թ

Կ.Տ.



ՀԱՅԱՍՏԱՆԻ ՀԱՆՐԱՊԵՏՈՒԹՅԱՆ ԿՈՏԱՅՔԻ ՄԱՐԶԻ ԱԿՈՒՆՔ ՀԱՄԱՅՆՔԻ ՂԵԿԱՎԱՐ

Հայաստանի Հանրապետության Կոտայքի մարզ Ակունք համայնք
ՀՀ, Կոտայքի մարզ, գ. Ակունք, Կենտրոնական խճուղի 72, akunq.kotayq@mta.gov.am

Ո Ր Ո Շ ՈՒ Մ

25 ՀՈԿՏԵՄԲԵՐԻ 2021 թվականի N 612

ԱՆՇԱՐԺ ԳՈՒՅՔԻ ԲԱԺԱՆՄԱՆ ԱՐԴՅՈՒՆՔՈՒՄ ԱՌԱՋԱՑԱԾ ԱՌԱՆՁՆԱՑՎԱԾ
ՄԱՍԵՐԻՆ ՀԱՍՑԵ ՏՐԱՄԱԴՐԵԼՈՒ ՄԱՍԻՆ

Ղեկավարվելով «Տեղական ինքնակառավարման մասին» օրենքի 35-րդ հոդվածի առաջին մասի 22-րդ կետով, Հայաստանի Հանրապետության Կառավարության 2005 թվականի դեկտեմբերի 29 թիվ 2387-Ն որոշման կարգի 29-րդ կետով. որոշում եմ

1. Կոտայքի մարզի Ակունք համայնքի Նոր գյուղ բնակավայրում Հայաստանի Հանրապետությանը սեփականության իրավունքով պատկանող / հիմք անշարժ գույքի իրավունքի պետական գրանցման թիվ 13112013-07-0064 վկայական / 07-049-0021-0002 կադաստրային ծածկագրով անշարժ գույքի բաժանման արդյունքում առաջացած՝ $S1=0.883875$ հա մակերեսով անշարժ գույքին տրամադրել հասցե՝ մարզ Կոտայք, համայնք Ակունք գյուղ Նոր գյուղ, 1-ին փողոց, 14/1 դպրոց իսկ $S2=0.3500$ հա մակերեսով անշարժ գույքին տրամադրել՝ մարզ Կոտայք, համայնք Ակունք գյուղ Նոր գյուղ, 1-ին փողոց, 14/7 մանկապարտեզ հասցե:
2. Ուժը կորցրած ճանաչել համայնքի ղեկավարի << անշարժ գույքի բաժանման արդյունքում առաջացած առանձնացված մասերին հասցե տրամադրելու մասին >> 2021 թվականի հոկտեմբերի 6-ի թիվ 570 որոշումը:
3. Որոշումը ուժի մեջ է մտնում ստորագրման օրվանից:

ՀԱՄԱՅՆՔԻ ՂԵԿԱՎԱՐ  Հ. ՌՈՒԲԵՆՅԱՆ

2021 թ.  25
գ. Ակունք


Հասցե տրամադրելու մասին որոշում (որոշման քաղվածք)

ՔԱՂՎԱԾՔ

Անշարժ գույքերի հասցեներ տրամադրելու մասին

Հ.Հ.	Դիմողը	Անշարժ գույքի գտնվելու վայրը(հասցեն)
1	address.apps.owner_is_comm	Ակունք գյուղ Նոր գյուղ, 1-ին փողոց, 14/1

Հ.Հ.	Դիմողը	Տրամադրվող հասցեն	Ծածկագիր	Շտրիխ-կոդ
1	address.apps.owner_is_comm	Ակունք գյուղ Նոր գյուղ, 1-ին փողոց, 14/7 մանկապարտեզ	07049DZ1LJK9	
2	address.apps.owner_is_comm	Ակունք գյուղ Նոր գյուղ, 1-ին փողոց, 14/1 դպրոց	07049GOLVXDF	

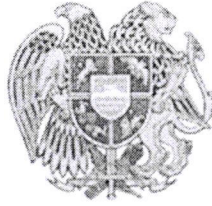

ՀԱՅԱՍՏԱՆԻ ՀԱՆՐԱՊԵՏՈՒԹՅԱՆ ԿՈՏԱՅՔԻ ՄԱՐԶԻ ԱԿՈՒՆՔ ՀԱՄԱՅՆՔԻ ՂԵԿԱՎԱՐ

Հայաստանի Հանրապետության Կոտայքի մարզ Ակունք համայնք
ՀՀ, Կոտայքի մարզ, գ. Ակունք, Կենտրոնական խճուղի 72, akunq.kotayq@mta.gov.am

Ո Ր Ո Շ ՈՒ Մ

25 ՀՈԿՏԵՄԲԵՐԻ 2021 թվականի N 613

ՀԱՄԱՅՆՔԻ ՂԵԿԱՎԱՐԻ 2021 ԹՎԱԿԱՆԻ ՍԵՊՏԵՄԲԵՐԻ 06-Ի ԹԻՎ 517 ՈՐՈՇՄԱՆ
ՄԵՋ ՓՈՓՈԽՈՒԹՅՈՒՆՆԵՐ ԿԱՏԱՐԵԼՈՒ ՄԱՍԻՆ

Համաձայն «Նորմատիվ իրավական ակտերի մասին» օրենքի 33-րդ հոդվածի, որոշում եմ

1. Համայնքի ղեկավարի 2021 թվականի սեպտեմբերի 06-ի «Հողամասի գործառնական նշանակության ավելի բարձրարժեք հողատեսքի փոփոխության մասին» թիվ 517 որոշման մեջ կատարել հետևյալ փոփոխությունները.

1) որոշման առաջին կետում «հատապտղանոց/ազնվամորի/» բառերը փոխարինել «հնդավոր» բառով:

2. Սույն որոշումն ուժի մեջ է մտնում որոշման ստորագրման օրվանից:

ՀԱՄԱՅՆՔԻ ՂԵԿԱՎԱՐ



Հ. ՌՈՒԲԵՆՅԱՆ

2021 թ.
գ. Ակունք



ՀԱՅԱՍՏԱՆԻ ՀԱՆՐԱՊԵՏՈՒԹՅԱՆ ԿՈՏԱՅՔԻ ՄԱՐԶԻ ԱԿՈՒՆՔ ՀԱՄԱՅՆՔԻ ՂԵԿԱՎԱՐ

Հայաստանի Հանրապետության Կոտայքի մարզ Ակունք համայնք
ՀՀ, Կոտայքի մարզ, գ. Ակունք, Կենտրոնական խճուղի 72, akunq.kotayq@mta.gov.am

Ո Ր Ո Շ ՈՒ Մ

25 ՀՈԿՏԵՄԲԵՐԻ 2021 թվականի N 614

ՀՈՂԱՄԱՍԸ ՈՒՂՂԱԿԻ ՎԱՃԱՌՔՈՎ, ԸՆԴՀԱՅՆՄԱՆ ՆՊԱՏԱԿԱՌՎ ՕՏԱՐԵԼՈՒ ՄԱՍԻՆ

Համաձայն Հողային օրենսգրքի 66-րդ հեղվածի 1-ին մասի 8-րդ կետի, Հայաստանի Հանրապետության կառավարության 2001 թվականի ապրիլի 12-ի թիվ 286 որոշման կարգի 20-րդ կետի, 2016 թվականի մայիսի 26-ի թիվ 550-Ն որոշման կարգի 2-րդ կետի, հիմք ընդունելով Ակունք համայնքի ավագանու 2021 թվականի օգոստոսի 24-ի թիվ 40 որոշումը և Հայկանուշ Մաքսիմի Հայրապետյանի. որոշում եմ՝

1. Համայնքային սեփականություն հանդիսացող գյուղատնտեսական վարելահողը՝ 07-038-0129-0033 կադաստրային ծածկագրով 0.01269 հա մակերեսով ուղղակի վաճառքով, ընդլայնման նպատակով օտարել՝ 07-038-0129-0011 կադաստրային ծածկագրով 0.09 հա մակերեսով գյուղատնտեսական վարելահողի սեփականատեր՝ Հայկանուշ Մաքսիմի Հայրապետյանին 30 000 / երեսուն հազար / ՀՀ դրամով: Քանի, որ 07-038-0129-0029 կադաստրային ծածկագրով հարևան հողամասը նույնպես պատկանում է նույն սեփականատիրոջը այդ իսկ պատճառով չի կարող օգտագործվել այլ նպատակային նշանակմամբ և նպատակահիմար չէ ընդլայնել այլ հողամասի:

2. Հողի օտարման գումարը օրենքով սահմանված ժամկետում մուծել Ակունք համայնքի / 900105203179 / հաշվեհամարին:

3. Սույն որոշման կատարման ընթացքի և նոտարական վավերացման պարտականությունը դրվում է համայնքի ղեկավարի օգնական Սաշիկ Գրիգորյանի վրա:

4. Որոշումը ուժի մեջ է մտնում ստորագրման օրվանից:

ՀԱՄԱՅՆՔԻ ՂԵԿԱՎԱՐ՝

ՀՈՐԻԲԵՆՅԱՆ





ՀԱՅԱՍՏԱՆԻ ՀԱՆՐԱՊԵՏՈՒԹՅԱՆ ԿՈՏԱՅՔԻ ՄԱՐԶԻ ԱԿՈՒՆՔ ՀԱՄԱՅՆՔԻ ՂԵԿԱՎԱՐ

Հայաստանի Հանրապետության Կոտայքի մարզ Ակունք համայնք
ՀՀ, Կոտայքի մարզ, գ. Ակունք, Կենտրոնական խճուղի 72, akunq.kotayq@mta.gov.am

Ո Ր Ո Շ ՈՒ Մ

26 ՀՈԿՏԵՄԲԵՐԻ 2021 թվականի N 615

ՀՈՂԱՄԱՍԸ ՈՒՂՂԱԿԻ ՎԱՃԱՌՔՈՎ, ԸՆԴԱՅՆՄԱՆ ՆՊԱՏԱԿԱՌՎ ՕՏԱՐԵԼՈՒ ՄԱՍԻՆ

Համաձայն Հողային օրենսգրքի 66-րդ հեղվածի 1-ին մասի 8-րդ կետի, Հայաստանի Հանրապետության կառավարության 2001 թվականի ապրիլի 12-ի թիվ 286 որոշման կարգի 20-րդ կետի, 2016 թվականի մայիսի 26-ի թիվ 550-Ն որոշման կարգի 2-րդ կետի, հիմք ընդունելով Ակունք համայնքի ավագանու 2021 թվականի հոկտեմբերի 15-ի թիվ 50 որոշումը և Էդվարդ Վահանի Դինգյանի 2021 թվականի հոկտեմբերի 20-ի դիմումը. որոշում եմ՝

1. Համայնքային սեփականություն հանդիսացող՝ բնակավայրերի բնակելի կառուցապատման 07-049-0228-0036 կադաստրային ծածկագրով 0.040265 հա մակերեսով հողամասը ուղղակի վաճառքով, ընդլայնման նպատակով օտարել՝ 07-049-0228-0034 կադաստրային ծածկագրով 0.079999 հա մակերեսով բնակավայրերի բնակելի կառուցապատման հողամասի սեփականատեր՝ Էդվարդ Վահանի Դինգյանին 1 162 796 / մեկ միլիոն հարյուր վաթսուներկու հազար յոթ հարյուր ինսուսունվեց / ՀՀ դրամով: Քանի, որ տվյալ հողամասի սահմանակից հողամասերից միայն Էդվարդ Վահանի Դինգյանին պատկանող հողամասն է բնակելի կառուցապատման այդ իսկ պատճառով նպատակահարմար է օտարել նրան: Հողամասը չի կարող օգտագործվել այլ նպատակային նշանակմամբ և նպատակահարմար չէ ընդլայնել այլ հողամասի:

2. Հողի օտարման գումարը օրենքով սահմանված ժամկետում մուծել Ակունք համայնքի / 900105203179 / հաշվեհամարին:

3. Սույն որոշման կատարման ընթացքի և նոտարական վավերացման պարտականությունը դրվում է համայնքի ղեկավարի օգնական Սաշիկ Գրիգորյանի վրա:


4. Որոշումը ուժի մեջ է մտնում ստորագրման օրվանից:

ՀԱՄԱՅՆՔԻ ՂԵԿԱՎԱՐ՝

Հ.ՈՒՐԵՆՅԱՆ

2021 թ. հոկտեմբերի 26
գ. Ակունք



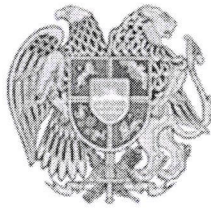

ՀԱՅԱՍՏԱՆԻ ՀԱՆՐԱՊԵՏՈՒԹՅԱՆ ԿՈՏԱՅՔԻ ՄԱՐԶԻ ԱԿՈՒՆՔ ՀԱՄԱՅՆՔԻ ՂԵԿԱՎԱՐ

Հայաստանի Հանրապետության Կոտայքի մարզ Ակունք համայնք
ՀՀ, Կոտայքի մարզ, գ. Ակունք, Կենտրոնական խճուղի 72, akunq.kotayq@mta.gov.am

Ո Ր Ո Շ ՈՒ Մ

26 ՀՈԿՏԵՄԲԵՐԻ 2021 թվականի N 616

ԷԴԳԱՐ ՀՈՎՀԱՆՆԻՍՅԱՆԻՆ, ՊԱՅԾԱՌ ՀՈՎՀԱՆՆԻՍՅԱՆԻՆ, ԼԵՎՈՆ ՀՈՎՀԱՆՆԻՍՅԱՆԻՆ,
ՍԻՐՈՒՆ ՀՈՎՀԱՆՆԻՍՅԱՆԻՆ, ԳՈՌ ՀՈՎՀԱՆՆԻՍՅԱՆԻՆ, ԱՐԹՈՒՐ ՀՈՎՀԱՆՆԻՍՅԱՆԻՆ,
ԱՐԱՄ ՀՈՎՀԱՆՆԻՍՅԱՆԻՆ ՇԻՆԱՐԱՐՈՒԹՅԱՆ ԹՈՒՅԼՏՎՈՒԹՅՈՒՆ ՏՐԱՄԱԴՐԵԼՈՒ
ՄԱՍԻՆ

Համաձայն «Տեղական ինքնակառավարման մասին» օրենքի 42 հոդվածի 1-ին մասի 6-րդ կետի, 2015 թվականի մարտի 19-ի N 596-Ն որոշման հավելված 1-ի 9-րդ կետի, 2002 թվականի մայիսի 11 -ի N 498 որոշման 2-րդ կետի բ. ենթակետի, հիմք ընդունելով Էդգար Հովհաննիսյանի, Պայծառ Հովհաննիսյանի, Լևոն Հովհաննիսյանի, Սիրուն Հովհաննիսյանի, Գոր Հովհաննիսյանի, Արթուր Հովհաննիսյանի և Արամ Հովհաննիսյանի կողմից ներկայացրած նախագծային փաստաթղթերը և դիմումը որոշում եմ՝

1. Համաձայնեցնել կառուցապատող՝ Էդգար Հովհաննիսյանի, Պայծառ Հովհաննիսյանի, Լևոն Հովհաննիսյանի, Սիրուն Հովհաննիսյանի, Գոր Հովհաննիսյանի, Արթուր Հովհաննիսյանի և Արամ Հովհաննիսյանի կողմից ներկայացրած <<Ճարտարապետական արվեստանոց>> սահմանափակ պատասխանատվության ընկերության կողմից կազմված նախագծային փաստաթղթերը և տալ շինարարության թույլտվություն Ակունք համայնքի Նոր գյուղ բնակավայրի վարչական տարածքում գտնվող՝ ծածկագիր՝ 07-049-0231-0014, գյուղատնտեսական նշանակության 0,181 հա վարելահողի վրա 30,0 քմ արտաքին մակերեսով մեկհարկանի տնտեսական շինության կառուցման համար:


2. Պարտավորեցնել կառուցապատողին շինարարությունը սկսելուց 3 օր առաջ ներկայացնել տեղեկանք շինարարությունը սկսելու վերաբերյալ:



ՀԱՄԱՅՆՔԻ ՂԵԿԱՎԱՐ՝

Հ. ՌՈՒԲԵՆՅԱՆ

2021 թ. հոկտեմբեր 26
գ. Ակունք

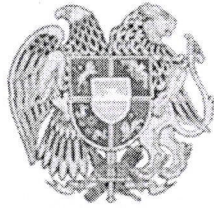

ՀԱՅԱՍՏԱՆԻ ՀԱՆՐԱՊԵՏՈՒԹՅՈՒՆ
ԿՈՏԱՅՔԻ ՄԱՐԶ, ԱԿՈՒՆՔ
ՇԻՆԱՐԱՐՈՒԹՅԱՆ ԹՈՒՅԼՏՎՈՒԹՅՈՒՆ

N 82 26 հոկտեմբեր 2021թ

Տրված է
կառուցապատող

ԷԴԳԱՐ ՀՈՎՀԱՆՆԻՍՅԱՆԻՆ, ՊԱՅԾԱՌ ՀՈՎՀԱՆՆԻՍՅԱՆԻՆ, ԼԵՎՈՆ
ՀՈՎՀԱՆՆԻՍՅԱՆԻՆ, ՍԻՐՈՒՆ ՀՈՎՀԱՆՆԻՍՅԱՆԻՆ, ԳՈՌ ՀՈՎՀԱՆՆԻՍՅԱՆԻՆ, ԱՐԹՈՒՐ
ՀՈՎՀԱՆՆԻՍՅԱՆԻՆ, ԱՐԱՄ ՀՈՎՀԱՆՆԻՍՅԱՆԻՆ ՀՀ, Կոտայքի մարզ, ք. Աբովյան, Յմ/2
82 թիվ 8

(իրավաբանական անձի անվանումը, պետական գրանցման վկայականի համարը)

ՀՀ Կոտայքի մարզ Ակունք համայնք գյուղ Նոր գյուղ հողամաս՝ 07-049-0231-0014

հասցեում

(օբյեկտի անվանումը, ազգանունը, հասցեն, հողամասի գտնվելու վայրը)

Մեկհարկանի տնտեսական շինության կառուցում, միջին ռիսկայնության աստիճանի օբյեկտ
որդ կապեգորիա/, տնտեսական շինության արտաքին չափերը՝ 7.5 X 4.0մ, բարձրությունը
գրոյականի նիշից՝ 4.6 մ,

օբյեկտի

(օբյեկտի անվանումը, ռիսկայնության աստիճանը (կատեգորիան), հակիրճ բնութագիրը, հիմնական ցուցանիշները)

Տնտեսական շինության կառուցման աշխատանքները
իրականացնելու նպատակով շինարարության թույլտվության
համար

շինարարական աշխատանքների
կատարման, այդ թվում՝

(նոր կառուցման, վերակառուցման, վերականգնման, ուղեղացման և այլն)

կառուցապատվող հողամասի գլխավոր հատակագծի վրա
նշված ոչ հիմնական կառույցների

տեղադրման
համար:

(նշվում են ոչ հիմնական կառույցների
անվանումները)

1. Օբյեկտի նախագծային
փաստաթղթերը՝
1) մշակվել են

Աշխատանքային նախագիծ <<ՃԱՐՏԱՐԱՊԵՏԱԿԱՆ
ԱՐՎԵՍՏԱՆՈՑ>> ՍՊԸ

(նախագծային փաստաթղթերի փուլը, նախագծային աշխատանքների կապալառուի անվանումը,

ՃԲԴ-Ա-0150, ԿԱԴ-Ա1-015

կողմից,

(նախագծային փաստաթղթերի փուլը, նախագծային աշխատանքների կապալառուի անվանումը,

2) ստացել է (են) թ. N փորձագիտական դրական եզրակացությունը

(եզրակացությունները)

(նշել փորձաքննության տեսակը)

կողմից

(նշել փորձաքննության մարմնի (մարմինների) անվանումը, լիցենզիայի համարը)

կամ նախագիծը թողարկող պատասխանատու
կապալառուի երաշխավորագիրը՝

01/10/2021 թ. N Ե 063/21

(նշել նախագիծը թողարկող պատասխանատու կապալառուի
երաշխավորության պայմանագրի համար)

3) սահմանված կարգով համաձայնեցվել են իրավասու մարմնի, օրենքով
սահմանված այլ շահագրգիռ մարմինների

հետ:

(նշել մարմինների անվանումները և
համաձայնեցման ժամկետները)

2. Շինարարական աշխատանքներն իրականացնել 26 հոկտեմբեր 2021 - 26 հոկտեմբեր 2023 ընթացքում:

(նշել շինարարության նորմատիվային տևողությունը)

ներառյալ ավարտական ակտի տրամադրման համար ավարտված շինարարական օբյեկտն ընդունող հանձնաժողովի աշխատանքի համար նախատեսվող ժամկետը:

2.1. Ապահովել օբյեկտի շահագործման թույլտվության ստացումը՝

[] ավարտական ակտի տրամադրումից մեկ ամսվա ընթացքում,

[] ավարտական ակտի տրամադրման օրը:

3. Շինարարության վարման մատյանը բաղկացած է 20 էջից, կարված և դրոշմակնքված է Ակունք համայնքի ղեկավար՝ Հ.Ռուբենյանի կողմից:

4. Նախագծային փաստաթղթերը փոփոխվել են

(լրացվում է N 1 հավելվածի 108-րդ կետով նախատեսված դեպքերում)

(նախագծային աշխատանքների կապալառուի անվանումը, լիցենզիայի համարը) կողմից

և սահմանված կարգով համաձայնեցվել իրավասու մարմնի

(նշել իրավասու մարմնի անվանումը) և այլ

շահագրգիռ մարմինների

(նշել օրենքով սահմանված համաձայնեցնող մարմինների անվանումները) հետ:

5. Հատուկ պայմաններ՝

1) Կառուցապատողը նախքան շինարարությունն սկսելը, ինչպես նաև դրա ընթացքում, պարտավոր է հասցվելիք վնասների փոխհատուցման համար համաձայնության գալ կառուցապատման հետևանքով վնասներ կրող սուբյեկտների հետ.

2) Շինարարության թույլտվությամբ սահմանված ժամկետներում կառուցապատումը չավարտելու դեպքում գործում են N 1 հավելվածի 123-126-րդ կետերով սահմանված պահանջները.

3) (լրացվում է N 1 հավելվածի 84-րդ կետով սահմանված դեպքերում) սույն թույլտվությունը տրվել է սահմանված կարգով հաստատված «Նախագիծ» փուլի հիման վրա, որին հաջորդող «Աշխատանքային փաստաթղթեր» փուլը պետք է ապահովի հաստատված փուլով ընդունված լուծումները և աշխատանքների իրականացման հաջորդականությունը

(նշվում են նախապատրաստական, հողային, շինմոնտաժային աշխատանքները և այլ աշխատանքներ)

6. (լրացվում է N1 հավելվածի 13-րդ կետով սահմանված դեպքերում)

Հաշվի առնելով, որ կառուցվող օբյեկտի շինարարությունը հնարավոր չէ առանց գլխավոր հատակագծի վրա համարների տակ նշված շենքի (շենքերի) և կամ շինության

(շինությունների) _____ քանդման՝
(նշվում են ամբողջությամբ կամ մասամբ քանդման ենթակա օբյեկտները, դրանց հիմնական ցուցանիշները, ընդհանուր մակերեսը, հարկայնությունը, շինանյութերը և այլն)

սեփականատիրոջը (օգտագործողին)

(նշվում է պետական գրանցման վկայականի համարը)

տրված սույն թույլտվությունը նաև քանդման թույլտվություն է:

Օբյեկտի քանդման աշխատանքներն իրականացնել նախագծային փաստաթղթերով ամրագրված հաջորդականությամբ:

7. Այլ պայմաններ

(նշվում են իրավական ակտերով և (կամ) պայմանագրով նախատեսված այլ պայմանները)

8. Կառուցապատողը շինարարական (քանդման, ապամոնտաժման) աշխատանքները սկսելուց առնվազն 3 օր առաջ համաձայն N 5 հավելվածի N 2-5 ձևի տեղեկացնում է իրավասու մարմնին:

9. Թույլտվության հիման վրա ցանկացած շինարարական և զուգահեռ աշխատանք կարող է իրականացվել բացառապես Հայաստանի Հանրապետության օրենսդրությանը, նախագծային փաստաթղթերին և նորմատիվ-տեխնիկական պահանջներին համապատասխան:



ՀԱՄԱՅՆՔԻ ՂԵԿԱՎԱՐ՝

Հ.ՌՈՒԲԵՆՅԱՆ



ՀԱՅԱՍՏԱՆԻ ՀԱՆՐԱՊԵՏՈՒԹՅԱՆ ԿՈՏԱՅՔԻ ՄԱՐԶԻ ԱԿՈՒՆՔ ՀԱՄԱՅՆՔԻ ՂԵԿԱՎԱՐ

Հայաստանի Հանրապետության Կոտայքի մարզ Ակունք համայնք
ՀՀ, Կոտայքի մարզ, գ. Ակունք, Կենտրոնական խճուղի 72, akunq.kotayq@mta.gov.am

Ո Ր Ո Շ ՈՒ Մ

27 ՀՈԿՏԵՄԲԵՐԻ 2021 թվականի N 617

ՀԱՍՅԵ ՏՐԱՄԱԴԻԵԼՈՒ ՄԱՍԻՆ

Ղեկավարվելով «Տեղական ինքնակառավարման մասին» օրենքի 35-րդ հոդվածի առաջին մասի 22-րդ կետով, Հայաստանի Հանրապետության Կառավարության 2005 թվականի դեկտեմբերի 29 թիվ 2387-Ն որոշման կարգի 29-րդ կետով. որոշում եմ

1. Կոտայքի մարզի Ակունք համայնքի Սևաբերդ բնակավայրում համայնքային սեփականության հանդիսացող՝ 07-061-0012-0001-ից կադաստրային ծածկագրերով անշարժ գույքին տրամադրել հասցե՝ մարզ Կոտայք, համայնք Ակունք գյուղ Սևաբերդ, 1-ին փողոց, 1/7 արտադրամաս:
2. Որոշումը ուժի մեջ է մտնում ստորագրման օրվանից:

ՀԱՄԱՅՆՔԻ ՂԵԿԱՎԱՐ



Հ.ՌՈՒԲԵՆՅԱՆ

20 թ. *հոկտեմբեր 27*
գ. Ակունք

Հասցե տրամադրելու մասին որոշում (որոշման քաղվածք)

ՔԱՂՎԱԾՔ

Անշարժ գույքերի հասցեներ տրամադրելու մասին

Հ.Հ.	Դիմողը	Տրամադրվող հասցեն	Ծածկագիր	Շտրիխ-կոդ
1	address.apps.owner_is_comm	Ակունք գյուղ Սևաբերդ, 1-ին փողոց, 1/7 արտադրամաս	07061JSP3O5J	



ՀԱՅԱՍՏԱՆԻ ՀԱՆՐԱՊԵՏՈՒԹՅԱՆ ԿՈՏԱՅՔԻ ՄԱՐԶԻ ԱԿՈՒՆՔ ՀԱՄԱՅՆՔԻ ՂԵԿԱՎԱՐ

Հայաստանի Հանրապետության Կոտայքի մարզ Ակունք համայնք
ՀՀ, Կոտայքի մարզ, գ. Ակունք, Կենտրոնական խճուղի 72, akunq.kotayq@mta.gov.am

Ո Ր Ո Շ ՈՒ Մ

28 ՀՈԿՏԵՄԲԵՐԻ 2021 թվականի N 618


ԱՆԱՍՏԱՍ ՌԱԶՄԻԿԻ ԵՓՐԵՄՅԱՆԻՆ ՊԱՏԿԱՆՈՂ ՀՈՂԱՄԱՍՈՒՄ ԻՆՔՆԱԿԱՄ ԿԱՌՈՒՑՎԱԾ ՇԻՆՈՒԹՅԱՆ ՕՐԻՆԱԿԱՆԱՑՄԱՆ ՄԱՍԻՆ

Ղեկավարվելով՝ Հայաստանի Հանրապետության Կառավարության 2006թ-ի մայիսի 18-ի N 912-Ն որոշման կարգի 10,11,22,22.1 կետերի պահանջներով, հիմք ընդունելով Անաստաս Ռազմիկի Եփրեմյանի 2021 թվականի հոկտեմբերի 22-ի դիմումը, «ԳԻՍ-ԱՐՏ» ՍՊ ընկերության կողմից հաստատված հատակագիծը և հաշվի առնելով, որ մարզ Կոտայք, համայնք Ակունք գյուղ Հատիս 6-րդ փողոց թիվ 3/2 հասցեում ինքնական կառուցված 59.4քմ արտաքին չափերով շենք-շինությունների և 2 փակված պատուհանի պահպանումը չի խախտում այլ անձանց իրավունքները և օրենքով պահանջվող շահերը, շինությունները կառուցված չեն Հայաստանի Հանրապետության Հողային օրենսգրքի 60-րդ հոդվածով սահմանված հողամասերում, ինժեներատրանսպորտային օբյեկտների օտարման կամ անվտանգության գոտիներում, կառուցված չեն քաղաքաշինական նորմերի և կանոնների էական խախտումների և չեն առաջացնում հարկադիր սերվիտուտ պահանջելու իրավունք որոշում եմ.


1. Անաստաս Ռազմիկի Եփրեմյանին պատկանող հողամասում ինքնական կառուցված 59.4քմ արտաքին չափերով շենք-շինությունները և 2 փակված պատուհանը ճանաչել օրինական:
2. Ինքնական կառուցված՝ 4.85քմ պարիսպի օրինականացման համար համայնքային բյուջե կատարել վճարում՝ մեկ մետր քառակուսու համար 1311 ՀՀ դրամ:
3. Ինքնական փակված յուրաքանչյուր պատուհանի համար համայնքային բյուջե կատարել վճարում՝ մեկ փակված պատուհանի համար 1311 ՀՀ դրամ:
4. Իսկ ինքնական կառուցված՝ 45.6քմ անասնաշենքի և 8.95քմ պարիսպի օրինականացման համար վճար չգանձել, քանի որ կառուցված են մինչև 2001 թվականի մայիսի 15-ը համաձայն ՀՀ Կառավարության 2006թ-ի մայիսի 18-ի N 912-Ն որոշման կարգի 22.1 կետի:
5. Պարտավորեցնել նրան ինքնական կառուցված՝ 4.85քմ պարիսպի և 2 փակված պատուհանի օրինականացման համար / 900105203211 հաշվեհամար/ վճարել ընդամենը 8 980 / ութ հազար իննը հարյուր ութանասուն / ՀՀ դրամ:
6. Որոշումն ուժի մեջ է ստորագրման օրվանից:

ՀԱՄԱՅՆՔԻ ՂԵԿԱՎԱՐ

Հ.ՈՒԲԵՆՅԱՆ

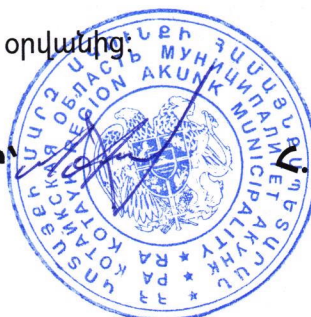


Սեփականատեր	ՌԱՍՄԱՍԻ ՀԱՏԱԿԱԳԻԾ	Ձև 1
Անատաս Ռազմիկի Եփրեմյան	Կոտայքի մարզ Ակունք համայնք, գ. Հատիս 6-րդ փողոց թիվ 3/2	Հաստատում 06.08.2021թ.
	մարզ, համայնք, հասցե	Համայնքի ղեկավար
	06.08.2021թ. ըստ օրենքի ժառ. իրավունքի վկայագիր ա/մ7370-ժ/գ414	Գ.Տ.
	հողատիրական իրենք	Հաստատողի ստորագրություն

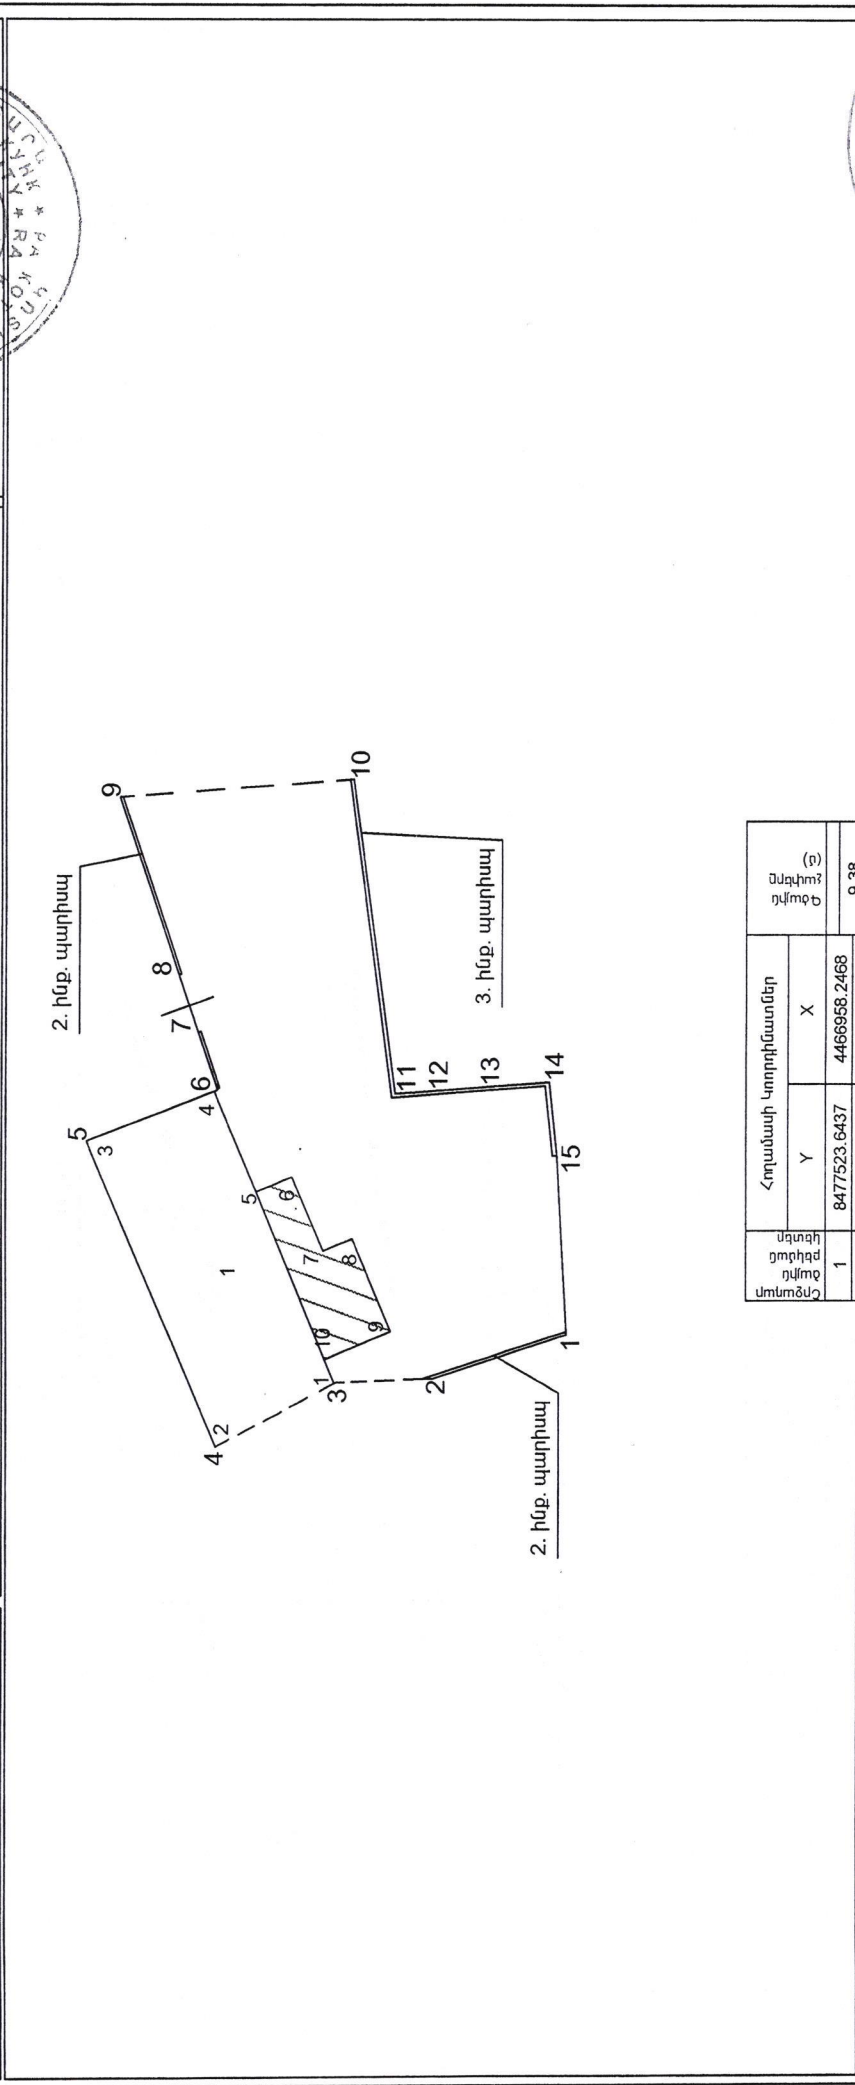

Մակերես հա	0.08221	Մասշտաբ 1:500
Ծածկագիր	07-040-0007-	Ստորագրողի ստորագրություն
Նպատակային նշանակություն	արդ. ընդ. օգտ-ման և այլ արտ. նշ. օբ-ի հողեր	Ռականություն ունեցող անձ
Գործառական նշանակություն	գյուղ. արտադրական օբյեկտների	Ռականություն ունեցողի համարը
Լրացուցիչ նշումներ.		Ստորագրություն
		Իրավաբանական անձի անվանումը
		ՀՎՀՀ
		Ստորագրություն
		ամիս
		հատվածի
		կազմման

Հողամասի կոորդինատներ	Մ	Յ	Ք	Գծակի երկարություն
1	8477523.6437	4466958.2468		9.38
2	8477520.7705	4466967.1801		6.51
3	8477520.5158	4466973.6876		8.98
4	8477516.3118	4466981.6210		22.00
5	8477536.6205	4466990.0716		9.24
6	8477540.0177	4466981.4772		4.00
7	8477543.8087	4466982.7622		4.00
8	8477547.5962	4466984.0341		12.32
9	8477559.3030	4466987.8874		15.41
10	8477560.4529	4466972.5195		20.90
11	8477539.7464	4466969.7156		1.34
12	8477539.8446	4466968.3765		5.61
13	8477540.2551	4466962.7773		3.40
14	8477540.5041	4466959.3838		4.91
15	8477535.6194	4466958.8780		11.99
1	8477523.6437	4466958.2468		

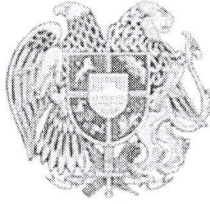

ՀԱՅԱՍՏԱՆԻ ՀԱՆՐԱՊԵՏՈՒԹՅԱՆ ԿՈՏԱՅՔԻ ՄԱՐԶԻ ԱԿՈՒՆՔ ՀԱՄԱՅՆՔԻ ՂԵԿԱՎԱՐ

Հայաստանի Հանրապետության Կոտայքի մարզ Ակունք համայնք
ՀՀ, Կոտայքի մարզ, գ. Ակունք, Կենտրոնական խճուղի 72, akunq.kotayq@mta.gov.am

Ո Ր Ո Շ ՈՒ Մ

28 ՀՈԿՏԵՄԲԵՐԻ 2021 թվականի N 619

ՄԱՆԿԵԼ ԱՆԴՐՈՒՇԻ ՄԻՔԱԵԼՅԱՆԻՆ ՇԻՆԱՐԱՐՈՒԹՅԱՆ ԹՈՒՅԼՏՎՈՒԹՅՈՒՆ ՏԱԼՈՒ ՄԱՍԻՆ

Համաձայն «Տեղական ինքնակառավարման մասին» օրենքի 42 հոդվածի 1-ին մասի 6-րդ կետի, 2015 թվականի մարտի 19-ի N 596-Ն որոշման, հիմք ընդունելով Մանվել Անդրուշի Միքաելյանի կողմից ներկայացրած նախագծային փաստաթղթերը և դիմումը որոշում եմ՝

1. Համաձայնեցնել կառուցապատող՝ Մանվել Անդրուշի Միքաելյանի կողմից ներկայացրած <<Անտոնյան նախագիծ>> սահմանափակ պատասխանատվությամբ ընկերության կողմից կազմված նախագծային փաստաթղթերը և տալ շինարարության թույլտվություն Ակունք համայնք գյուղ Նոր գյուղ 5-րդ փողոց թիվ 20/5, ծածկագիր՝ 07-049-0277-0162, արդյունաբերության, ընդերքօգտագործման և այլ արտադրական նշանակության 0.23361 հա գյուղատնտեսական արտադրական օբյեկտների հողամասում գյուղատնտեսական արտադրամասի և օժանդակ շինության կառուցման համար:


2. Պարտավորեցնել կառուցապատողին շինարարությունը սկսելուց 3 օր առաջ ներկայացնել տեղեկանք շինարարությունը սկսելու վերաբերյալ:



ՀԱՄԱՅՆՔԻ ՂԵԿԱՎԱՐ՝

Հ. ՌՈՒԲԵՆՅԱՆ

2021 թ.
գ. Ակունք

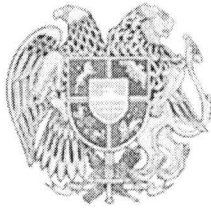

**ՀԱՅԱՍՏԱՆԻ ՀԱՆՐԱՊԵՏՈՒԹՅՈՒՆ
ԿՈՏԱՅՔԻ ՄԱՐԶ, ԱԿՈՒՆՔ
ՇԻՆԱՐԱՐՈՒԹՅԱՆ ԹՈՒՅԼՏՎՈՒԹՅՈՒՆ**

N 83 28 հոկտեմբեր 2021թ

Տրված է
կառուցապատող

ՄԱՆՎԵԼ ՄԻՔԱԵԼՅԱՆԻՆ, ՀՀ, Կոտայքի մարզ, Ակունք համայնք, գ. Ակունք, 19 Փ. , 7

(իրավաբանական անձի անվանումը, պետական գրանցման վկայականի համարը)

ՀՀ, Կոտայքի մարզ, Ակունք համայնք, գ. Նոր գյուղ, 5-րդ փողոց թիվ 20/5 հողամաս հասցեում
ֆիզիկական անձի անունը, ազգանունը, հասցեն, հողամասի գտնվելու վայրը)

**Գյուղատնտեսական արտադրամասի և օժանդակ շինության կառուցում, միջինից բարձր
ոիսկայնության աստիճանի օբյեկտ /3-րդ կարեգորիա/, մեկհարկանի
գյուղատնտեսական արտադրամասի առավելագույն արտաքին չափերը՝ 30.4 մ x 58.7մ,
բարձրությունը զրոյական նիշից՝ 8.4մ, տանիքը՝ երկանջ, օժանդակ շինության արտաքին
առավելագույն չափերը՝ 3.0մ X 5.0մ, բարձրությունը՝ 3.5մ, տանիքը՝ միալանջ,** օբյեկտի
(օբյեկտի անվանումը, ոիսկայնության աստիճանը (կարեգորիան), հակիրճ բնութագիրը, հիմնական ցուցանիշները)

**Գյուղատնտեսական արտադրամասի և օժանդակ շինության
կառուցման աշխատանքները իրականացնելու նպատակով
շինարարության թույլտվության համար**

(նոր կառուցման, վերակառուցման, վերականգնման, ուղղացման և այլն)

շինարարական
աշխատանքների կատարման,
այդ թվում՝

կառուցապատվող հողամասի գլխավոր հատակագծի վրա
նշված ոչ հիմնական կառույցների

տեղադրման
համար:

(նշվում են ոչ հիմնական կառույցների
անվանումները)

1. Օբյեկտի նախագծային
փաստաթղթերը՝
1) մշակվել են

**Աշխատանքային նախագիծ <<ԱՆՏՈՆՅԱՆ
ՆԱԽԱԳԻԾ>> ՍՊԸ**

(նախագծային փաստաթղթերի փուլը, նախագծային աշխատանքների կապալառուի անվանումը,

ՃԲԴ-Ա-052, ԿԲԴ-Ա-002

(լիցենզիայի համարը)

կողմից,

2) ստացել է (են) **08/10/2021** թ. N **744/21** փորձագիտական դրական եզրակացությունը

(եզրակացությունները)

Պարզ փորձաքննություն

(նշել փորձաքննության տեսակը)

<<ՀԱՐՇԻՆ ՆԱԽԱԳԻԾ>> ՍՊԸ ՔՊԼ 17418

(նշել փորձաքննության մարմնի (մարմինների) անվանումը, լիցենզիայի համարը)

կողմից

կամ նախագիծը թողարկող պատասխանատու
կապալառուի երաշխավորագիրը՝

(նշել նախագիծը թողարկող պատասխանատու կապալառուի
երաշխավորության պայմանագրի համար)

3) սահմանված կարգով համաձայնեցվել են իրավասու մարմնի,
օրենքով սահմանված այլ շահագրգիռ մարմինների

հետ:

(նշել մարմինների անվանումները և
համաձայնեցման ժամկետները)

2. Շինարարական աշխատանքներն
իրականացնել

**28 հոկտեմբեր 2021 - 28 հոկտեմբեր
2023**

(նշել շինարարության նորմատիվային տևողությունը)

ընթացքում:

ներառյալ ավարտական ակտի տրամադրման համար ավարտված շինարարական օբյեկտն ընդունող

հանձնաժողովի աշխատանքի համար նախատեսվող ժամկետը:

2.1.Ապահովել օբյեկտի շահագործման թույլտվության ստացումը՝

[] ավարտական ակտի տրամադրումից մեկ ամսվա ընթացքում,

[] ավարտական ակտի տրամադրման օրը:

3.Շինարարության վարման մատյանը բաղկացած է 20 էջից, կարված և դրոշմակնքված է Ակունք համայնքի ղեկավար՝ Հ.Ռուբենյանի կողմից:

4.Նախագծային փաստաթղթերը փոփոխվել են

(լրացվում է N 1 հավելվածի 108-րդ կետով նախատեսված դեպքերում)

կողմից

(նախագծային աշխատանքների կապալառուի անվանումը, լիցենզիայի համարը)

և սահմանված կարգով համաձայնեցվել իրավասու մարմնի

և այլ

(նշել իրավասու մարմնի անվանումը)

շահագրգիռ մարմինների

հետ:

(նշել օրենքով սահմանված համաձայնեցնող մարմինների անվանումները)

5.Հատուկ պայմաններ՝

1)Կառուցապատողը նախքան շինարարությունն սկսելը, ինչպես նաև դրա ընթացքում, պարտավոր է հասցվելիք վնասների փոխհատուցման համար համաձայնության գալ կառուցապատման հետևանքով վնասներ կրող սուբյեկտների հետ:

2)Շինարարության թույլտվությամբ սահմանված ժամկետներում կառուցապատումը չավարտելու դեպքում գործում են N 1 հավելվածի 123-126-րդ կետերով սահմանված պահանջները:

3)(լրացվում է N 1 հավելվածի 84-րդ կետով սահմանված դեպքերում) սույն թույլտվությունը տրվել է սահմանված կարգով հաստատված «Նախագիծ» փուլի հիման վրա, որին հաջորդող «Աշխատանքային փաստաթղթեր» փուլը պետք է ապահովի հաստատված փուլով ընդունված լուծումները և աշխատանքների իրականացման հաջորդականությունը

(նշվում են նախապատրաստական, հողային, շինմոնտաժային աշխատանքները և այլ աշխատանքներ)

6.(լրացվում է N1 հավելվածի 13-րդ կետով սահմանված դեպքերում)

Հաշվի առնելով, որ կառուցվող օբյեկտի շինարարությունը հնարավոր չէ առանց գլխավոր հատակագծի վրա համարների տակ նշված շենքի (շենքերի) և կամ շինության

(շինությունների) քանդման՝

(նշվում են ամբողջությամբ կամ մասամբ քանդման ենթակա օբյեկտները, դրանց հիմնական ցուցանիշները, ընդհանուր մակերեսը, հարկայնությունը, շինանյութերը և այլն)

սեփականատիրոջը (օգտագործողին)

(նշվում է պետական գրանցման վկայականի համարը)

տրված սույն թույլտվությունը նաև քանդման թույլտվություն է:

Օբյեկտի քանդման աշխատանքներն իրականացնել նախագծային փաստաթղթերով ամրագրված հաջորդականությամբ:

7.Այլ

պայմաններ

Շինհրապարակում ապահովել ժամանակավոր ցանկապարի և տեղեկարվական վահանակի առկայությունը

(նշվում են իրավական ակտերով և (կամ) պայմանագրով նախատեսված այլ պայմանները)


8.Կառուցապատողը շինարարական (քանդման, ապամոնտաժման) աշխատանքները սկսելուց առնվազն 3 օր առաջ համաձայն N 5 հավելվածի N 2-5 ձևի տեղեկացնում է իրավասու մարմնին:

9.Թույլտվության հիման վրա ցանկացած շինարարական և զուգահեռ աշխատանք կարող է իրականացվել բացառապես Հայաստանի Հանրապետության օրենսդրությանը, նախագծային փաստաթղթերին և նորմատիվ-տեխնիկական պահանջներին համապատասխան:



ՀԱՄԱՅՆՔԻ ՂԵԿԱՎԱՐ՝

Հ.ՌՈՒԲԵՆՅԱՆ

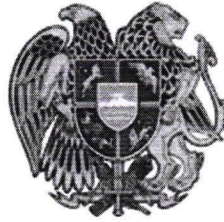

ՀԱՅԱՍՏԱՆԻ ՀԱՆՐԱՊԵՏՈՒԹՅԱՆ ԿՈՏԱՅՔԻ ՄԱՐԶԻ ԱԿՈՒՆՔ ՀԱՄԱՅՆՔԻ ՂԵԿԱՎԱՐ

Հայաստանի Հանրապետության Կոտայքի մարզ Ակունք համայնք
ՀՀ, Կոտայքի մարզ, գ. Ակունք, Կենտրոնական խճուղի 72, akunq.kotayq@mta.gov.am

Ո Ր Ո Շ ՈՒ Մ

28 ՀՈԿՏԵՄԲԵՐԻ 2021թվականի N 620

ՀԱՍՅԵ ՏՐԱՄԱԴՐԵԼՈՒ ՄԱՍԻՆ

Ղեկավարվելով «Տեղական ինքնակառավարման մասին» օրենքի 35-րդ հոդվածի առաջին մասի 22-րդ կետով, Հայաստանի Հանրապետության Կառավարության 2005 թվականի դեկտեմբերի 29 թիվ 2387-Ն որոշման կարգի 29-րդ կետով. որոշում եմ

1. Կոտայքի մարզի Ակունք համայնքի Ակունք բնակավայրում Սվետա Հայկազի Ավագյանին սեփականության իրավունքով պատկանող / հիմք անշարժ գույքի իրավունքի պետական գրանցման թիվ 03112017-07-0088 / 07-009-0022-0007 կադաստրային ծածկագրերով անշարժ գույքի առկա՝ մարզ Կոտայք, համայնք Ակունք գյուղ Ակունք 7-րդ փողոց թիվ 3 բնակելի տուն հասցեն փողարինել և տրամադրել նոր հասցե՝ մարզ Կոտայք, համայնք Ակունք գյուղ Ակունք 7-րդ փողոց 32 բնակելի տուն:
2. Որոշումը ուժի մեջ է մտնում ստորագրման օրվանից:

/ ՀԱՄԱՅՆՔԻ ՂԵԿԱՎԱՐ՝

Հ.ՈՐԻԲԵՆՅԱՆ



20 թ. հոկտեմբեր 28
գ. Ակունք

Հասցե տրամադրելու մասին որոշում (որոշման քաղվածք)

ՔԱՂՎԱԾՔ

Անշարժ գույքերի հասցեներ տրամադրելու մասին

Հ.Հ.	Դիմողը	Անշարժ գույքի գտնվելու վայրը(հասցեն)
1	Սվետա Հայկազի Ավագյան	Ակունք գյուղ Ակունք, 7-րդ փողոց, թիվ 3

Հ.Հ.	Դիմողը	Տրամադրվող հասցեն	Ծածկագիր	Շտրիխ-կոդ
1	Սվետա Հայկազի Ավագյան	Ակունք գյուղ Ակունք, 7-րդ փողոց, 32 բնակելի տուն	07009RYTVMAH	



ՀԱՅԱՍՏԱՆԻ ՀԱՆՐԱՊԵՏՈՒԹՅԱՆ ԿՈՏԱՅՔԻ ՄԱՐԶԻ ԱԿՈՒՆՔ ՀԱՄԱՅՆՔԻ ՂԵԿԱՎԱՐ

Հայաստանի Հանրապետության Կոտայքի մարզ Ակունք համայնք
ՀՀ, Կոտայքի մարզ, գ. Ակունք, Կենտրոնական խճուղի 72, akunq.kotayq@mta.gov.am

Ո Ր Ո Շ ՈՒ Մ

28 ՀՈԿՏԵՄԲԵՐԻ 2021 թվականի N 621

ԳԱՐԻԿ ՌՈԲԵՐՏԻ ՄԿՐՏՁԱՆԻՆ ՊԱՏԿԱՆՈՂ ՀՈՂԱՄԱՍՈՒՄ ԻՆՔՆԱԿԱՄ ԿԱՌՈՒՑՎԱԾ ՇԻՆՈՒԹՅԱՆ ՕՐԻՆԱԿԱՆԱՑՄԱՆ ՄԱՍԻՆ

Ղեկավարվելով՝ Հայաստանի Հանրապետության Կառավարության 2006թ-ի մայիսի 18-ի N 912-Ն որոշման կարգի 10, 11, 22 կետերի պահանջներով, հիմք ընդունելով Գոհար Ավագյանի / հիմք 27.10.2021թ. լիազորագիր տրված Գարիկ Ռոբերտի Մկրտչյանի կողմից / 2021 թվականի հոկտեմբերի 28-ի դիմումը, «ԳԻՍ-ԱՐՏ» ՍՊ ընկերության կողմից հաստատված հատակագիծը և հաշվի առնելով, որ մարզ Կոտայք, համայնք Ակունք գյուղ Նոր գյուղ 1-ին փողոց թիվ 9/1 հասցեում ինքնակամ կառուցված 313.9քմ արտաքին չափերով հասարակական շենք-շինությունների պահպանումը չի խախտում այլ անձանց իրավունքները և օրենքով պահանջվող շահերը, շինությունները կառուցված չեն Հայաստանի Հանրապետության Հողային օրենսգրքի 60-րդ հոդվածով սահմանված հողամասերում, ինժեներատրանսպորտային օբյեկտների օտարման կամ անվտանգության գոտիներում, կառուցված չեն քաղաքաշինական նորմերի և կանոնների էական խախտումների և չեն առաջացնում հարկադիր սերվիտուտ պահանջելու իրավունք որոշում եմ.

1. Գարիկ Ռոբերտի Մկրտչյանին պատկանող հողամասում ինքնակամ կառուցված 313.9քմ արտաքին չափերով հասարակական շենք-շինությունները ճանաչել օրինական:
2. Ինքնակամ կառուցված՝ 313.9քմ պահեստի օրինականացման համար համայնքային բյուջե կատարել վճարում՝ մեկ մետր քառակուսու համար 3346 ՀՀ դրամ:
3. Պարտավորեցնել նրան ինքնակամ կառուցված՝ 313.9քմ պահեստի օրինականացման համար / 900105203211 հաշվեհամար/ վճարել ընդամենը 1 050 309 / մեկ միլիոն հիսուն հազար երեք հարյուր իննը / ՀՀ դրամ:
4. Որոշումն ուժի մեջ է ստորագրման օրվանից:


ՀԱՄԱՅՆՔԻ ՂԵԿԱՎԱՐ՝

Հ.ՌՈԲԵՐՏԱՆ



2021 թ. հոկտեմբեր 28
գ. Ակունք

Սեփականատեր	ՈՂԱՄԱՍԻ ՀԱՏԱԿԱԳԻԾ	Ձև 1
Գարիկ Ռոբերտի Մկրտչյան	Կոտայքի մարզ Ակունք համայնք, գ. Նոր Գյուղ 1-ին փողոց թիվ 9/1	Հաստատում եմ
	մարզ, համայնք, հասցե	Համայնքի ղեկավար
	Սեփականության վկայական N 25102016-07-0016	ամս, ամսամիս, ամիս
	հողահատկացման հիմքը	

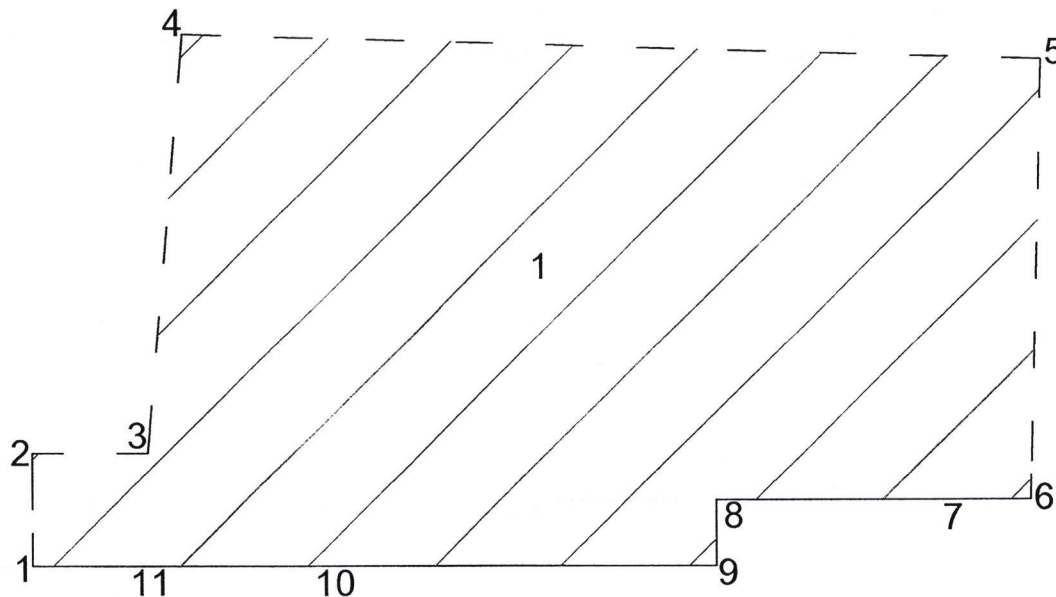

Մակերես հա	0.03139
Ծածկագիր	07-049-0018-0023
Նպատակային նշանակություն	բնակավայրերի
Գործառական նշանակություն	հաս. կառ.

Լրացուցիչ նշումներ.


Երջարար ծախս բնական կետեր	Հողամասի Կոորդինատներ		Գծային չափերը (մ)
	Y	X	
1	8470502.1266	4459204.1153	3.00
2	8470502.1266	4459207.1153	3.06
3	8470505.1868	4459207.1153	11.20
4	8470506.1543	4459218.2736	22.68
5	8470528.8277	4459217.5969	11.74
6	8470528.5098	4459205.8652	1.98
7	8470526.5268	4459205.8652	6.30
8	8470520.2268	4459205.8652	1.75
9	8470520.2268	4459204.1152	10.09
10	8470510.1369	4459204.1152	5.21
11	8470504.9266	4459204.1153	2.80
1	8470502.1266	4459204.1153	

Մասշտաբ 1:200	
Որակավորում ունեցող անձ	Մանվել Դուկակյան
Որակավորման վկայականի համարը	046
Ստորագրություն	«ԳԻՍ-ՍՐՏ»
Իրավաբանական անձի անվանումը	«ԳԻՍ-ՍՐՏ» ՍՊԸ
ՀՎՀՀ	08532649
Ստորագրություն	08582649
ամիս	հաշվադրության
ամսաթիվ	հատակագծի կազմման
	22.10.2024
	27.10.2024

ՎՃԱՐՄԱՆ ՀԱՆՁՆԱՐԱՐԱԳՐԻ ԱՆՈՈՐԱԳԻՐ N 000243 [227655364]		
PAYMENT ORDER RECEIPT		
«ՀԱՅԲԻՋՆԵՍԲԱՆԿ» ՓԲԸ «Արովյան» Ս/Հ		ԳԿ\ID 1769
"ARMBUSINESSBANK" CJSC "Abovyan" branch		Ամսաթիվ\Date 28/10/21 13:54
Դեբետ\Debit	Կրեդիտ\Credit	Գումար\Amount
ԴՐԱՄԱՐԿՂ 284	900105203104	AMD 200,000.00
ՎՃԱՐՈՂ\Remitter Ավագյան Գոհար Արմոնի Հասցեն\Address ՎՃԱՐՈՂԻ ԲԱՆԿ\Remitter's Bank «ՀԱՅԲԻՋՆԵՍԲԱՆԿ» ՓԲԸ ARMBUSINESSBANK CJSC ՎՃԱՐՈՂԻ ՏԱՐԱԾ.ԿՈՂ\Remitter's Area Code 99 Սոցիալական քաղաք\Social Number 5104870758		
ԸՆԿՐԱՆՈՒ\Beneficiary Վարչական իրավափախտ. համար տեղական ինքնակառավարման մարմինների կողմից վարչական պատասխ. միջոցների կիրառումից եկամուտներ , Ակունք ԸՆԿՐԱՆՈՒԻ ԲԱՆԿ\Beneficiary's Bank Արովյանի տեղ. գանձ բաժանմունք		
Գումարը բառերով\Amount in Words Երկու հարյուր հազար դրամ Ելքային\Details համ. որոշում 01.10.2021թ N564 Կոտայքի մ.Ակունք բն. Գարիկ Ռոբերտի Մկրտչյանին սեփ. իրավունքով պատ. հող. ինքնակամ կառ. շին. համ. վարչ. պատ. ենթ մաս		
Գանձում I\Commission I	Հաշիվ\Account	Գանձման գումար\Commission
ԴՐԱՄԱՐԿՂ 284		AMD 300.00
Գանձման գումարը բառերով\Commission in Words Երեք հարյուր դրամ Կատարող\Maker Անուշ Հակոբյան Ա Գանձապահ\Cashier		



Կ.Տ.Ս.Մ.

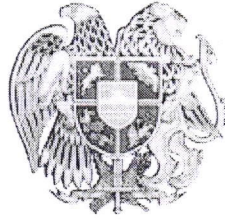

ՀԱՅԱՍՏԱՆԻ ՀԱՆՐԱՊԵՏՈՒԹՅԱՆ ԿՈՏԱՅՔԻ ՄԱՐԶԻ ԱԿՈՒՆՔ ՀԱՄԱՅՆՔԻ ՂԵԿԱՎԱՐ

Հայաստանի Հանրապետության Կոտայքի մարզ Ակունք համայնք
ՀՀ, Կոտայքի մարզ, գ. Ակունք, Կենտրոնական խճուղի 72, akunq.kotayq@mta.gov.am

Ո Ր Ո Շ ՈՒ Մ

28 ՀՈԿՏԵՄԲԵՐԻ 2021 թվականի N 622

ՆԵԼԼԻ ԱՐԱՋՅԱՆԻՆ ԱՐՁԱԿՈՒՐԴ ՏՐԱՄԱԴՐԵԼՈՒ ՄԱՍԻՆ

Համաձայն Աշխատանքային օրենսգրքի 159-րդ ,հիմք ընդունելով Ակունքի համայնքապետարանի աշխատակազմի կրթության, մշակույթի և սպորտի հարցերով համակարգող Նելլի Աբազյանի դիմումը ,որոշում եմ

1.Տրամադրել Ակունքի համայնքապետարանի աշխատակազմի կրթության, մշակույթի և սպորտի հարցերով համակարգող Նելլի Աբազյանին 2021 թվականի ամենամյա արձակուրդը 10 աշխատանքային օր 2021 թվականի նոյեմբերի 1-ից մինչև նոյեմբերի 12-ը ներառյալ :

2. Սույն որոշումն ուժի մեջ է մտնում ստորագրաման օրվանից :

ՀԱՄԱՅՆՔԻ ՂԵԿԱՎԱՐ՝

Հ. ՌՈՒԲԵՆՅԱՆ

2021 թ. *Զեֆեմյան*
գ. Ակունք





ՀԱՅԱՍՏԱՆԻ ՀԱՆՐԱՊԵՏՈՒԹՅԱՆ ԿՈՏԱՅՔԻ ՄԱՐԶԻ ԱԿՈՒՆՔ ՀԱՄԱՅՆՔԻ ՂԵԿԱՎԱՐ

Հայաստանի Հանրապետության Կոտայքի մարզ Ակունք համայնք

ՀՀ, Կոտայքի մարզ, գ. Ակունք, Կենտրոնական խճուղի 72, akunq.kotayq@mta.gov.am

Ո Ր Ո Շ ՈՒ Մ

28 ՀՈԿՏԵՄԲԵՐԻ 2021 թվականի N 623

ԻՆՔՆԱԿԱՄ ԿԱՌՈՒՅՎԱԾ ՇԻՆՈՒԹՅԱՆ ՕՐԻՆԱԿԱՆԱՑՄԱՆ, ՀԱՄԱՅՆՔԱՅԻՆ ՍԵՓԱԿԱՆՈՒԹՅՈՒՆ ՃԱՆԱԶԵԼՈՒ ՄԱՍԻՆ

Ղեկավարվելով Հայաստանի Հանրապետության Քաղաքացիական օրենսգրքի 188-րդ հոդվածի 2-րդ և 5-րդ մասերով, Հայաստանի Հանրապետության կառավարության 2006 թվականի մայիսի 18-ի թիվ 731-Ն որոշմամբ հաստատված կարգի 2-րդ կետով, Հայաստանի Հանրապետության կառավարության 2006 թվականի մայիսի 18-ի թիվ 912-Ն որոշմամբ հաստատված կարգի 3,33,34 և 35-րդ կետերի պահանջներով, Գոհար Ավագյանի / հիմք 27.10.2021թ. լիազորագիր տրված Գարիկ Ռոբերտի Մկրտչյանի կողմից / 2021 թվականի հոկտեմբերի 28-ի դիմումը, «ԳԻՍ-ԱՐՏ» ՍՊ ընկերության կողմից հաստատված հատակագիծը և հաշվի առնելով, որ մարզ Կոտայք, համայնք Ակունք գյուղ Նոր գյուղ 07-049-0018-ից կադաստրային ծածկագրով 0.01693հա մակերեսով առանձնացված հողամասում ինքնակամ կառուցված 169.3քմ հասարակական շինության պահպանումը չի խախտում այլ անձանց իրավունքները և օրենքով պահպանվող շահերը, շինությունը կառուցված չէ Հայաստանի Հանրապետության Հողային օրենսգրքի 60-րդ հոդվածով սահմանված հողամասերում, ինժեներատրանսպորտային օբյեկտների օտարման կամ անվտանգության գոտիներում, կառուցված չեն քաղաքաշինական նորմերի և կանոնների էական խախտումների և չեն առաջացնում հարկադիր սերվիտուտ պահանջելու իրավունք որոշում եմ.

1. Համայնքային սեփականություն հանդիսացող հողամասում ինքնակամ կառուցված 169.3քմ հասարակական շինությունը ճանաչել օրինական և համարել համայնքային սեփականություն:
2. Համայնքային սեփականություն հանդիսացող 0.01693հա մակերեսով / բնակավայրերի այլ հողատեսք / հողամասի գործառնական նշանակությունը համարել փոփոխված բնակավայրերի հասարակական կառուցապատման:
3. Առաջարկել օրինականացված կառույցը և համապատասխան հողամասը կառույցն իրականացրած անձին՝ Գարիկ Ռոբերտի Մկրտչյանին գնման նախապատվության իրավունքով ուղղակի վաճառքով ձեռք բերելու՝ ինքնակամ կառուցված 169.3քմ պահեստի մաս և 0.0169.3հա հողամասը, կամ սույն կարգի 34.2-րդ կետով նախատեսված դեպքում՝ վարձակալության իրավունքով ձեռք բերելու:
4. Ուղակի վաճառքով ձեռք բերելու դեպքում՝ 169.3քմ պահեստի մասի մեկ մետր քառակուսու օրինականացման համար վճարել 15057 ՀՀ դրամ, իսկ 0.01693հա հողամասի մեկ մետր քառակուսու համար 2887.5 ՀՀ դրամ:
5. Ուղղակի վաճառքով ձեռք բերելու դեպքում պարտավորեցնել նրան ինքնակամ կառուցված՝ 169.3քմ պահեստի մասի օրինականացման համար Ակունք համայնքի / 900105203211 հաշվեհամար / վճարել 2 549 150 / երկու միլիոն հինգ հարյուր քառասունինը հազար հարյուր հիսուն / ՀՀ դրամ, իսկ 0.01693հա հողամասի համար Ակունք համայնքի / 900105203179 հաշվեհամար / վճարել 488 854 / չորս հարյուր ութանասունութ հազար ութ հարյուր հիսունչորս / ՀՀ դրամ:
6. Որոշումն ուժի մեջ է ստորագրման օրվանից:

/ ՀԱՄԱՅՆՔԻ ՂԵԿԱՎԱՐ՝

Հ.ՈՐՈՒԲԵՆՅԱՆ





ՀԱՅԱՍՏԱՆԻ ՀԱՆՐԱՊԵՏՈՒԹՅԱՆ ԿՈՏԱՅՔԻ ՄԱՐԶԻ ԱԿՈՒՆՔ ՀԱՄԱՅՆՔԻ ՂԵԿԱՎԱՐ

Հայաստանի Հանրապետության Կոտայքի մարզ Ակունք համայնք
ՀՀ, Կոտայքի մարզ, գ. Ակունք, Կենտրոնական խճուղի 72, akunq.kotayq@mta.gov.am

Ո Ր Ո Շ ՈՒ Մ

28 ՀՈԿՏԵՄԲԵՐԻ 2021 թվականի N 624

ՀԱՍՑԵ ՏՐԱՄԱԴՐԵԼՈՒ ՄԱՍԻՆ

Ղեկավարվելով «Տեղական ինքնակառավարման մասին» օրենքի 35-րդ հոդվածի առաջին մասի 22-րդ կետով, Հայաստանի Հանրապետության Կառավարության 2005 թվականի դեկտեմբերի 29 թիվ 2387-Ն որոշման կարգի 29-րդ կետով. որոշում եմ

1. Կոտայքի մարզի Ակունք համայնքի Նոր գյուղ բնակավայրում համայնքային սեփականության հանդիսացող՝ 07-049-0018-ից կադաստրային ծածկագրերով 0.01693 հա մակերեսով անշարժ գույքին տրամադրել հասցե՝ մարզ Կոտայք, համայնք Ակունք գյուղ Նոր գյուղ, 1-ին փողոց, 9/5 պահեստ:
2. Որոշումը ուժի մեջ է մտնում ստորագրման օրվանից:

ՀԱՄԱՅՆՔԻ ՂԵԿԱՎԱՐ՝



Հ.ՈՐԻԲԵՆՅԱՆ


2021 թ. հոկտեմբերի 28
գ. Ակունք

Հասցե տրամադրելու մասին որոշում (որոշման քաղվածք)

ՔԱՂԱՎՈՐ

Անշարժ գույքերի հասցեներ տրամադրելու մասին

Հ.Հ.	Դիմողը	Տրամադրվող հասցեն	Ծածկագիր	Շտրիխ-կոդ
1	address.apps.owner_is_comm	Ակունք գյուղ Նոր գյուղ, 1-ին փողոց, 9/5 պահեստ	07049Z2ZVWGZ	

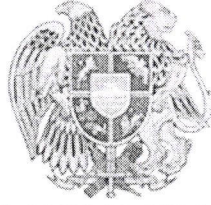

ՀԱՅԱՍՏԱՆԻ ՀԱՆՐԱՊԵՏՈՒԹՅԱՆ ԿՈՏԱՅԻ ՄԱՐԶԻ ԱԿՈՒՆԲ ՀԱՄԱՅՆՔԻ ՂԵԿԱՎԱՐ

Հայաստանի Հանրապետության Կոտայքի մարզ Ակունք համայնք
ՀՀ, Կոտայքի մարզ, գ. Ակունք, Կենտրոնական խճուղի 72, akunq.kotayq@mta.gov.am

Ո Ր Ո Շ ՈՒ Մ

28 ՀՈԿՏԵՄԲԵՐԻ 2021թվականի N 625

<<ՆՈՐԳԵՏ>> ՍԱՀՄԱՆԱՓԱԿ ՊԱՏԱՍԽԱՆԱՏՎՈՒԹՅԱՄԲ ԸՆԿԵՐՈՒԹՅԱՆ
ՇԻՆԱՐԱՐՈՒԹՅԱՆ ԹՈՒՅԼՏՎՈՒԹՅԱՆ ԺԱՄԿԵՏԸ ԵՐԿԱՐԱԶԳԵԼՈՒ ՄԱՍԻՆ

Համաձայն Հայաստանի Հանրապետության կառավարության 2015 թվականի մարտի 19-ի թիվ 596-Ն որոշմամբ հաստատված կարգի 124-րդ կետի, հիմք ընդունելով <<Նորգետ>> սահմանափակ պատասխանատվությամբ ընկերության կողմից ներկայացված դիմումը, որոշում եմ.

1. Թույլատրել <<Նորգետ>> սահմանափակ պատասխանատվությամբ ընկերությանը շարունակելու սեփականության իրավունքով իրեն պատկանող Ակունք համայնքի Կապուտան բնակավայրի 2-րդ փողոց 19/1 հասցեի՝ ծածկագիր՝ 07-036-0117-0035, 1.91922 հա արդյունաբերության, ընդերքօգտագործման և այլ արտադրական նշանակության հողամասում մոդուլային շարժական տեխնոլոգիական հոսքագծի արտադրամասի, հսկիչ անցագրային կետի, շվաքարան-պահեստի, շվաքարան-էմուլգատորի պահեստի, շվաքարան-դատարկ տարաների պահեստի և շվաքարան-ավտոտնակի կառուցման շինարարական աշխատանքները՝ թույլտվության գործողության ժամկետը երկարաձգել մինչև 2022 թվականի ապրիլի 13-ը:

2. Սույն որոշումն ուժի մեջ է մտնում ստորագրման օրվանից:

ՀԱՄԱՅՆՔԻ ՂԵԿԱՎԱՐ՝

Հ. ՌՈՒԲԵՆՅԱՆ

2021 թ. 
գ. Ակունք

