

ՀԱՅՏԱՐԱՐՈՒԹՅՈՒՆ

ՀՀ Կոտայքի մարզի Կամարիս համայնքում 2019 թվականի մայիսի 31-ին ժամը 12:00-ին համայնապետարանի շենքում կայանալու է համայնքային սեփականություն հանդիսացող հողամասերի փակ դասական աճուրդ-վաճառք: Աճուրդի են ներկայացվում գյուղատնտեսական նշանակության 1.081929 հա 4-րդ կարգի անջրդի վարելահող, 0.54 հա այլ հողատեսք և բնակավայրի նշանակության 0.260069 հա բնակավայրի բնակելի կառուցապատման հողամաս՝ հետևյալ լոտերով, կոդերով և մեկնարկային գներով:

Լոտ 1. 1.081929 հա գյուղ. նշ. 4-րդ կարգի անջրդի վարելահող, կոդ՝ 07-035-0208-0008, մ/գ 422000 դրամ:

Լոտ 2. 0.54 հա գյուղ. նշ. այլ հողատեսք, կոդ՝ 07-035-0133-0051, մ/գ 72900 դրամ:


Լոտ 3. Կամարիս համայնքի 3-րդ փողոց 74-րդ հասցեում գտնվող 0.130036 հա բնակավայրի՝ բնակելի կառուցապատման հողամաս, կոդ՝ 07-035-0143-0005, մ/գ 737310 դրամ:

Լոտ 4. Կամարիս համայնքի 3-րդ փողոց 72-րդ հասցեում գտնվող 0.130033 հա բնակավայրի՝ բնակելի կառուցապատման հողամաս՝ կոդ 07-035-0143-0004, մ/գ 737300 դրամ:

Գյուղատնտեսական նշանակության հողամասերը տրամադրվում են գյուղատնտեսական գործունեություն իրականացնելու նպատակով, իսկ բնակավայրի նպատակային նշանակության հողամասերը՝ կառուցապատման նպատակով:

Հողամասերի նկատմամբ սահմանափակումներ /սերվիտուտներ/ չկան:

Հայտերն ընդունվում են մինչև 2019 թվականի մայիսի 27-ը ներառյալ: Լրացուցիչ տեղեկությունների համար դիմել Կամարիսի համայնքապետարան, հեռ.՝ 0222 6 77 57

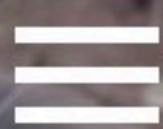

07-035-0143-0004

07-035-0143-0005



2D



Google



07-035-0208-0008






2D



Google

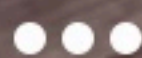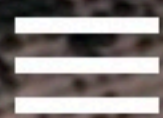

07-035-0133-0051

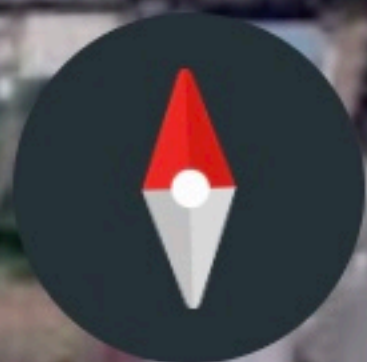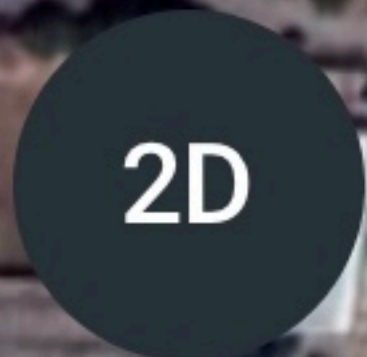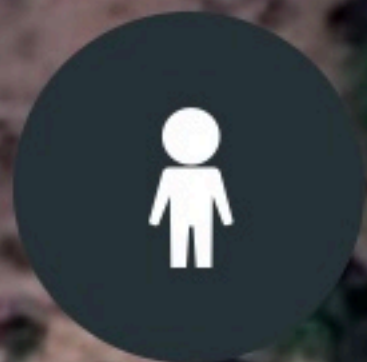

Google

ՀԱՅԱՍՏԱՆԻ ՀԱՏԱԿԱԳԻԾ

Կամարիս համայնք
Ամուն, ազգանուն
Կոտայք
Սարգ

ին Հողատեղացման հիմքը


<< Կար: 29.06.2005թ. N1031-Վ դր.

Կամարիս

Համայնք

Հասցե

Մասշտաբ 1:2000

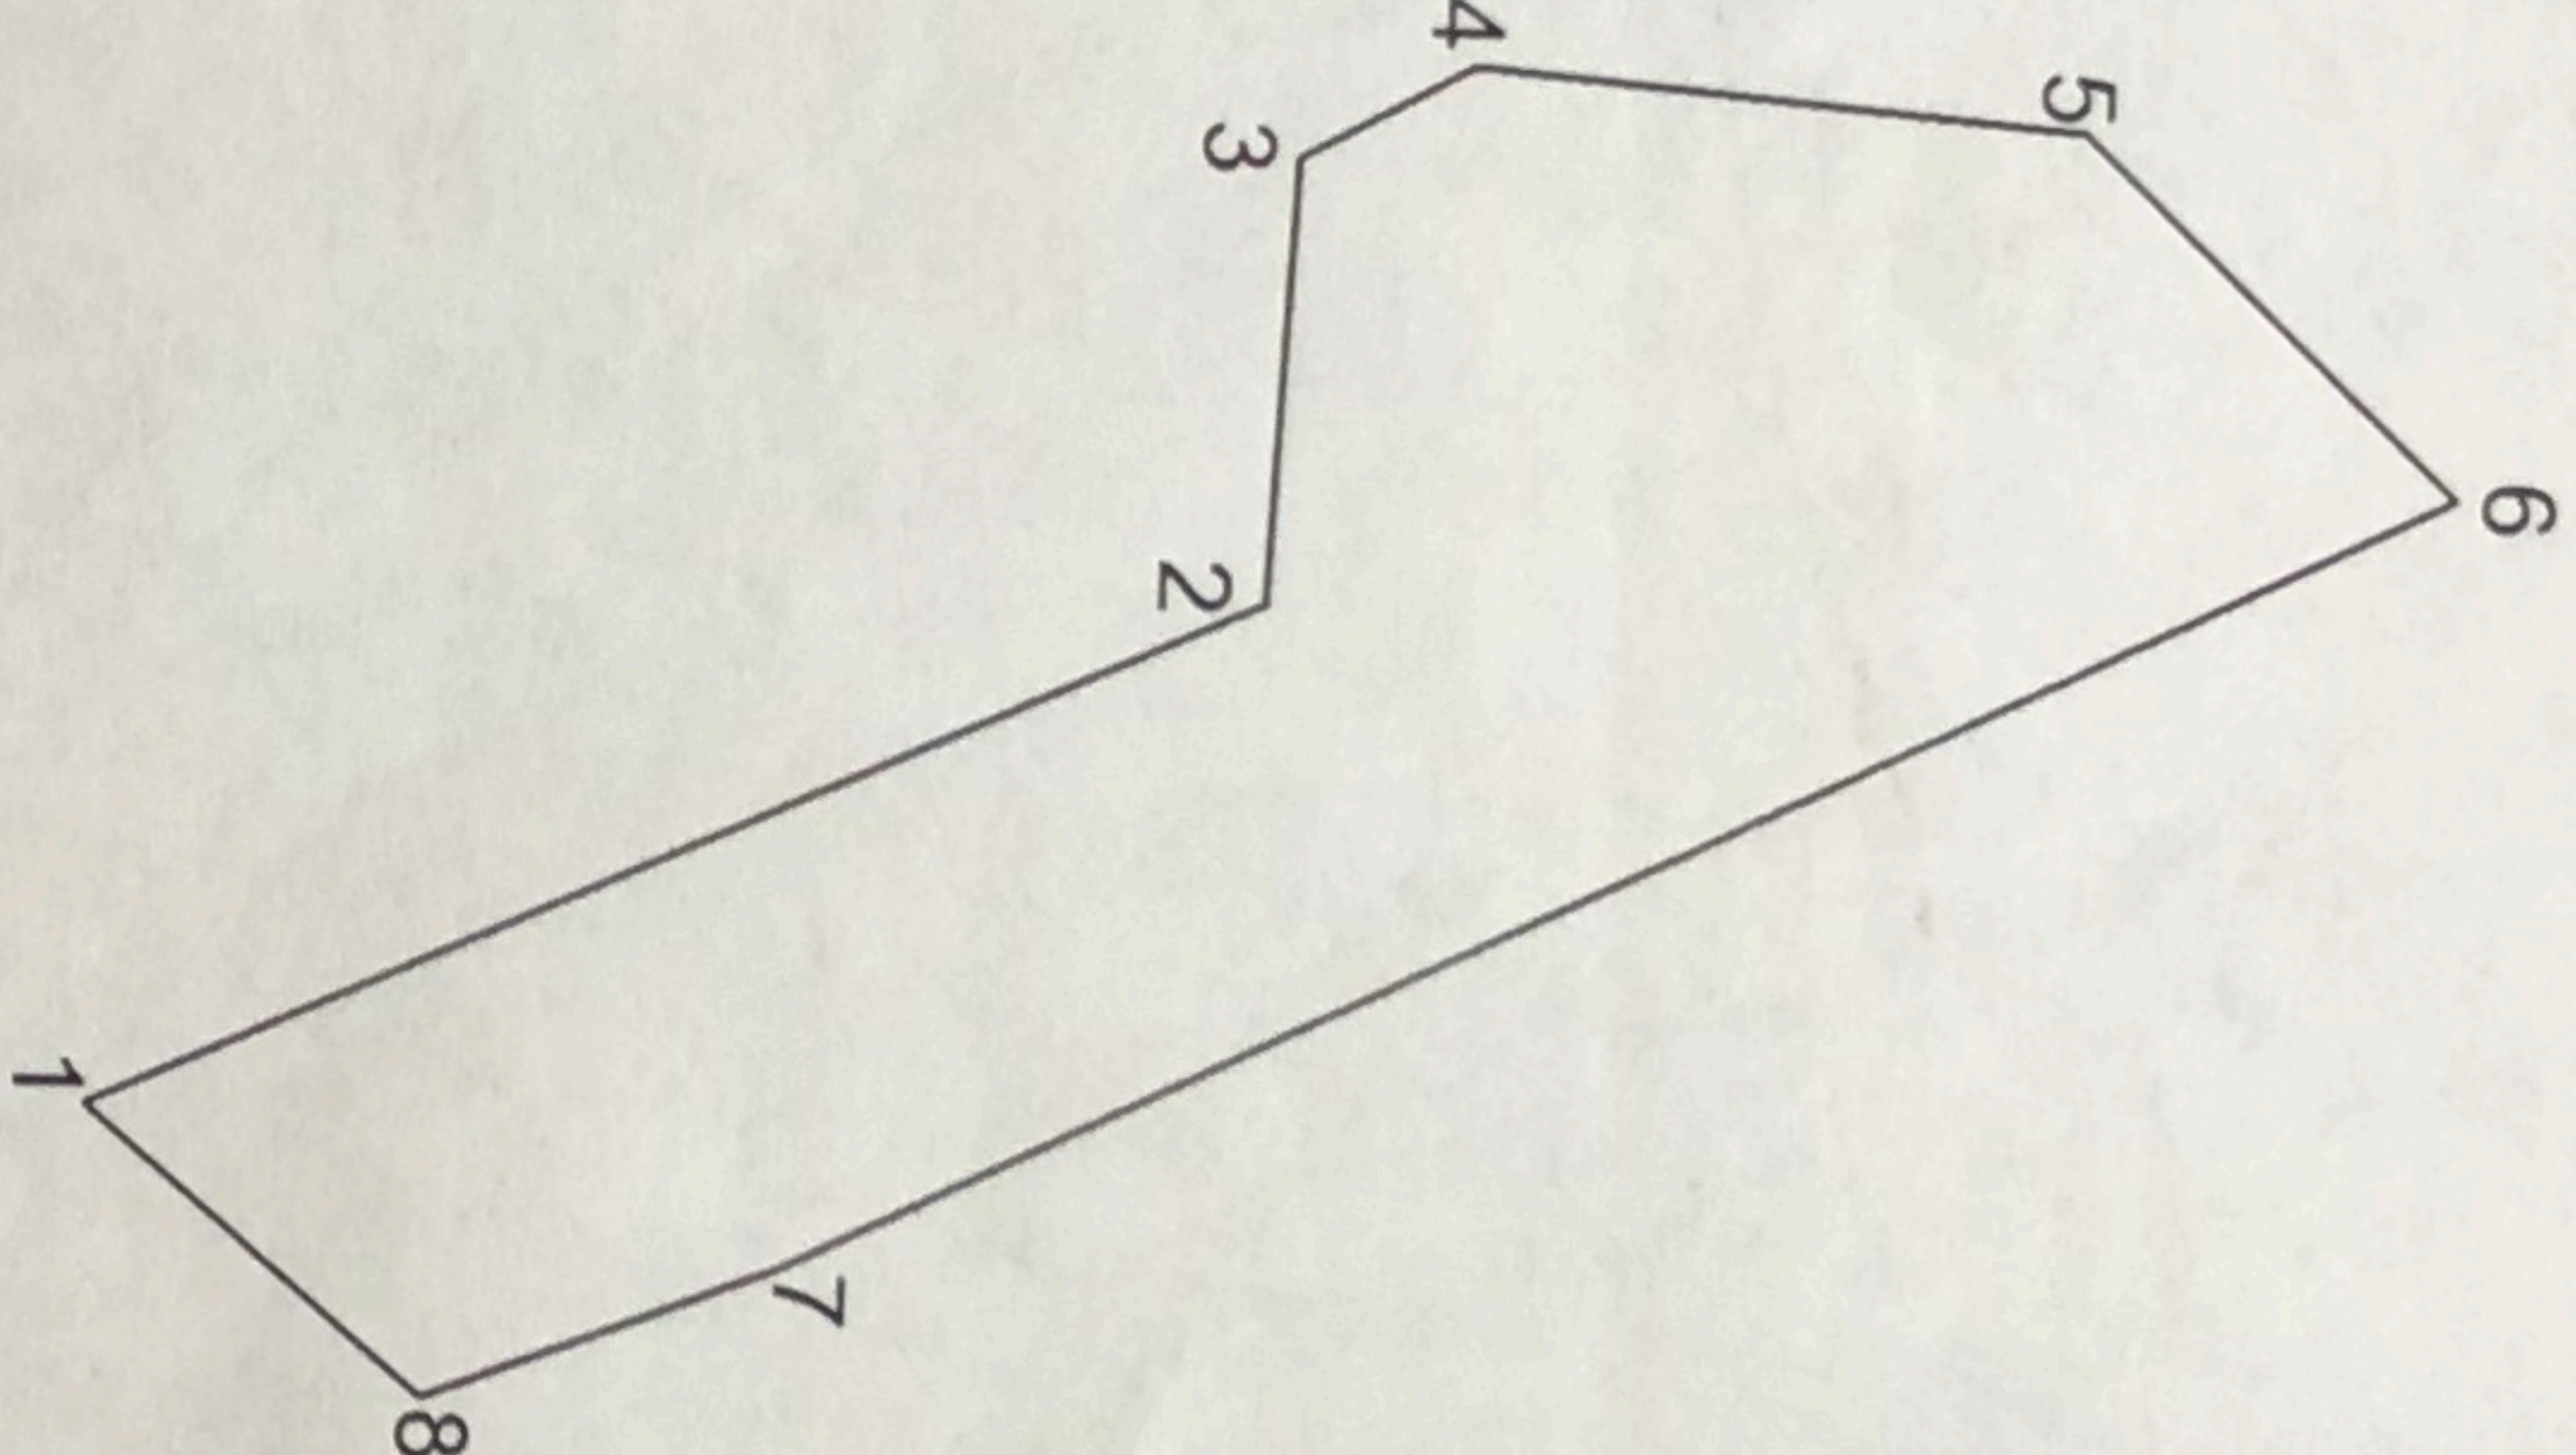


ՀՈՂԱՄԱՍԻ

Մակերեսը (քմ.հա)	0.5400	Ամկյունների բեկման կետեր	Կողորմատներ	Բնակավայրի (մետր)	Սահմանակից սեփականատերեր (օգտագործողի, անուն, ազգանուն) (անվանում)	Հիմնադրման թիվ	Գործառնական (անվանում)
Ծածկագիրը	0133-	1	8473842.3823	4456476.6544	87.91		
Լսկատակային նշանակությունը	գյուղատնտեսական	2	8473806.6960	4456556.9990	30.58		
Գործառնական նշանակությունը	այլ հողատեսք	3	8473776.1650	4456558.6970	13.54		
Հողամասը նանրաբերմված է	—	4	8473769.6750	4456570.5760	41.66		
		5	8473773.4496	4456612.0647	35.36		
		6	8473797.6997	4456637.8008	126.17		
		7	8473852.8730	4456624.3300	25.83		
		8	8473862.0001	4456500.1649	30.62		
		1	8473842.3823	4456476.6544			

ՇԵՆՔ, ՇԻՆՈՒԹՅԱՆ

Կատարող 
(անուն, ազգանուն)
Որակավորման
վկայականի համարը 0339
(անուն, ազգանուն)
14.05.2014թ
Իրավաբանական
անձի 03Ա 081920
(անվանում)
«ԳԻՍ-ԱՐՏ» ՍՊԸ
(անվանում)
29.11.2014թ
(ամիս, ամսաթիվ)
(ստորագրություն)

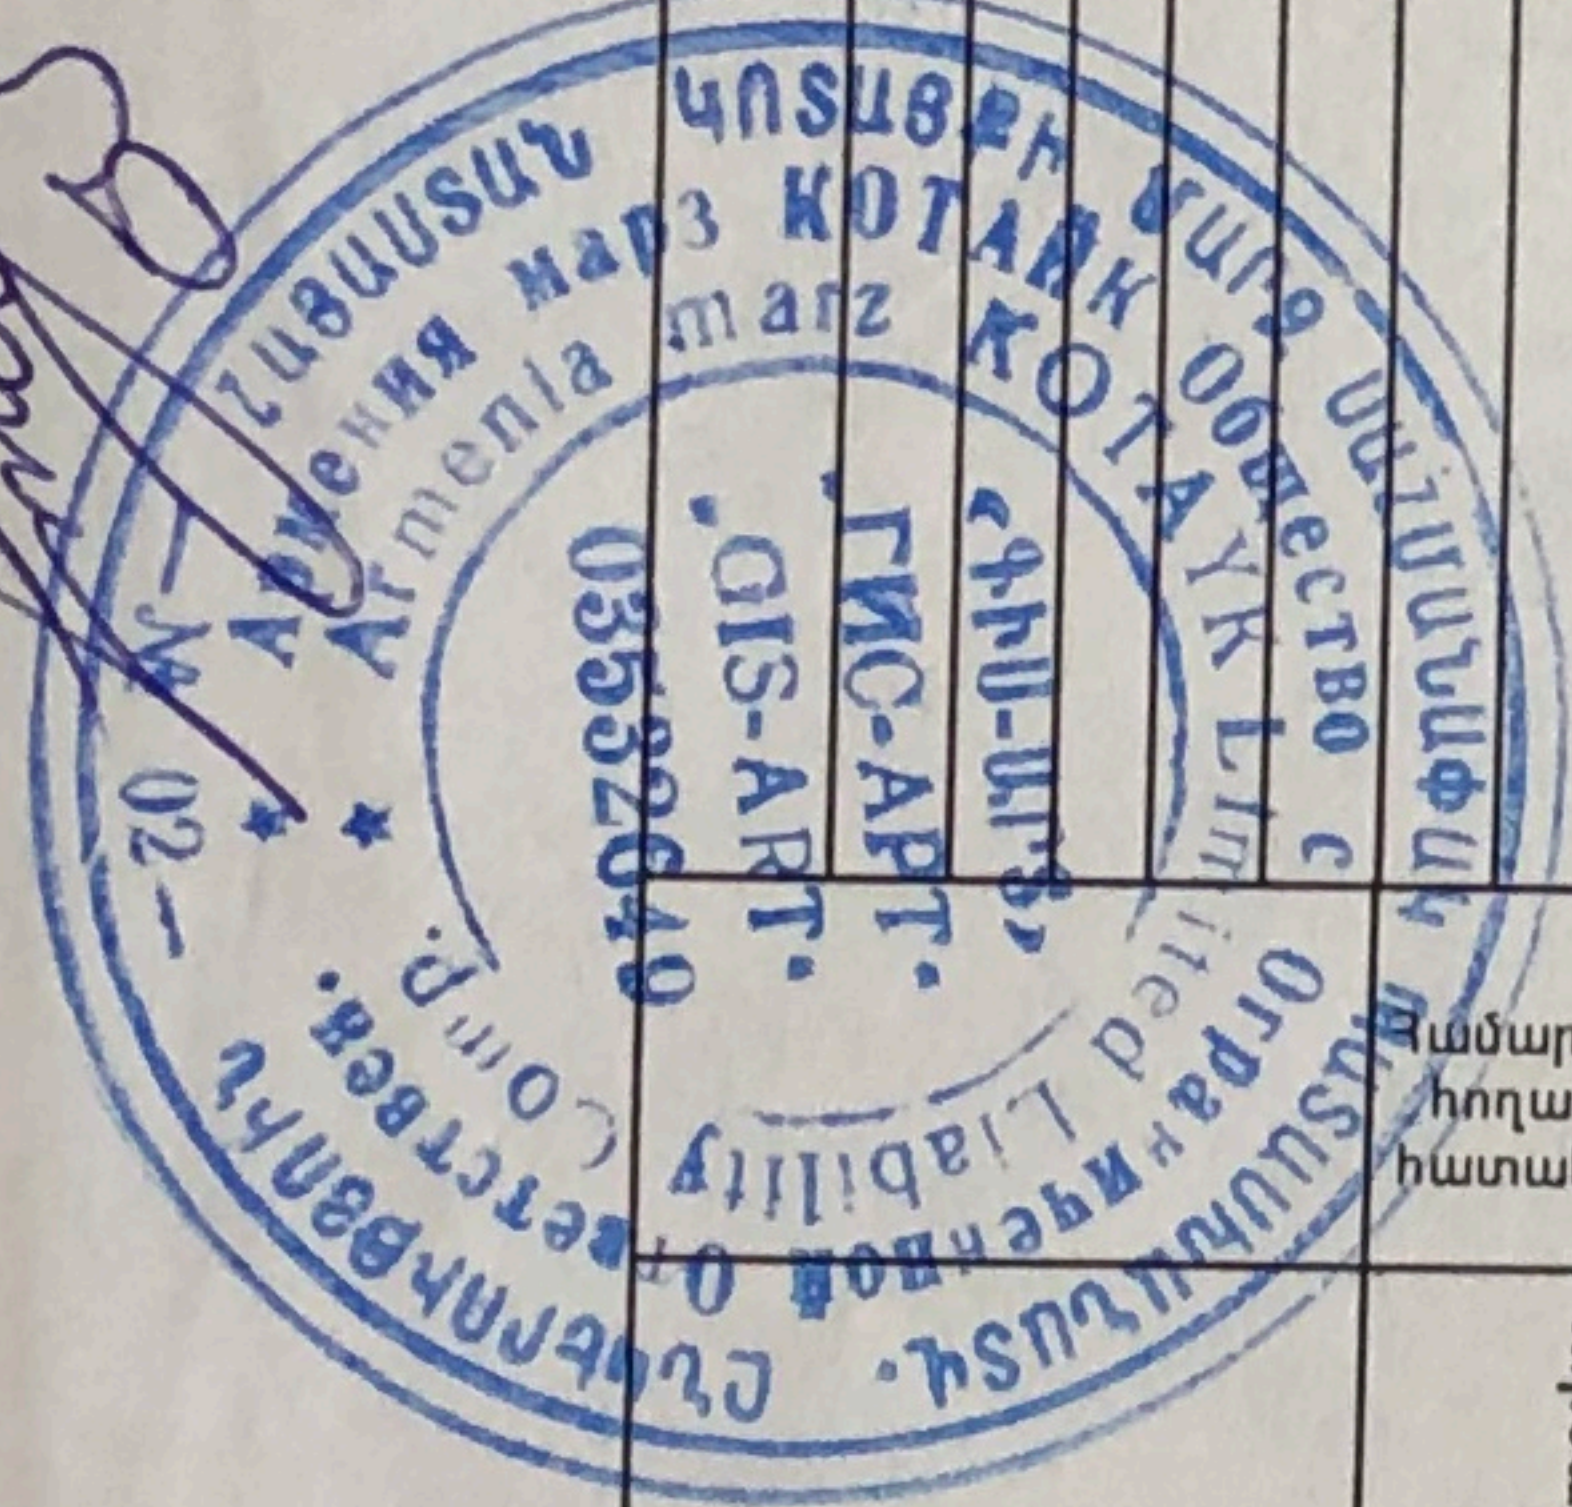

ԿԱՍԱԿԱՆ ԶԱՄԱՆԱՅԻՔ

ին Հողատիրական հիմքը

կառ. որոշում

ՀՈՂԱՍԱՍԻ ՀԱՏԱԿԱԳԻԾ

Մարզ _____ Կոտայք

Կանոնադր


Կանոնադր

Կապը




1:1000

01.2018թ.

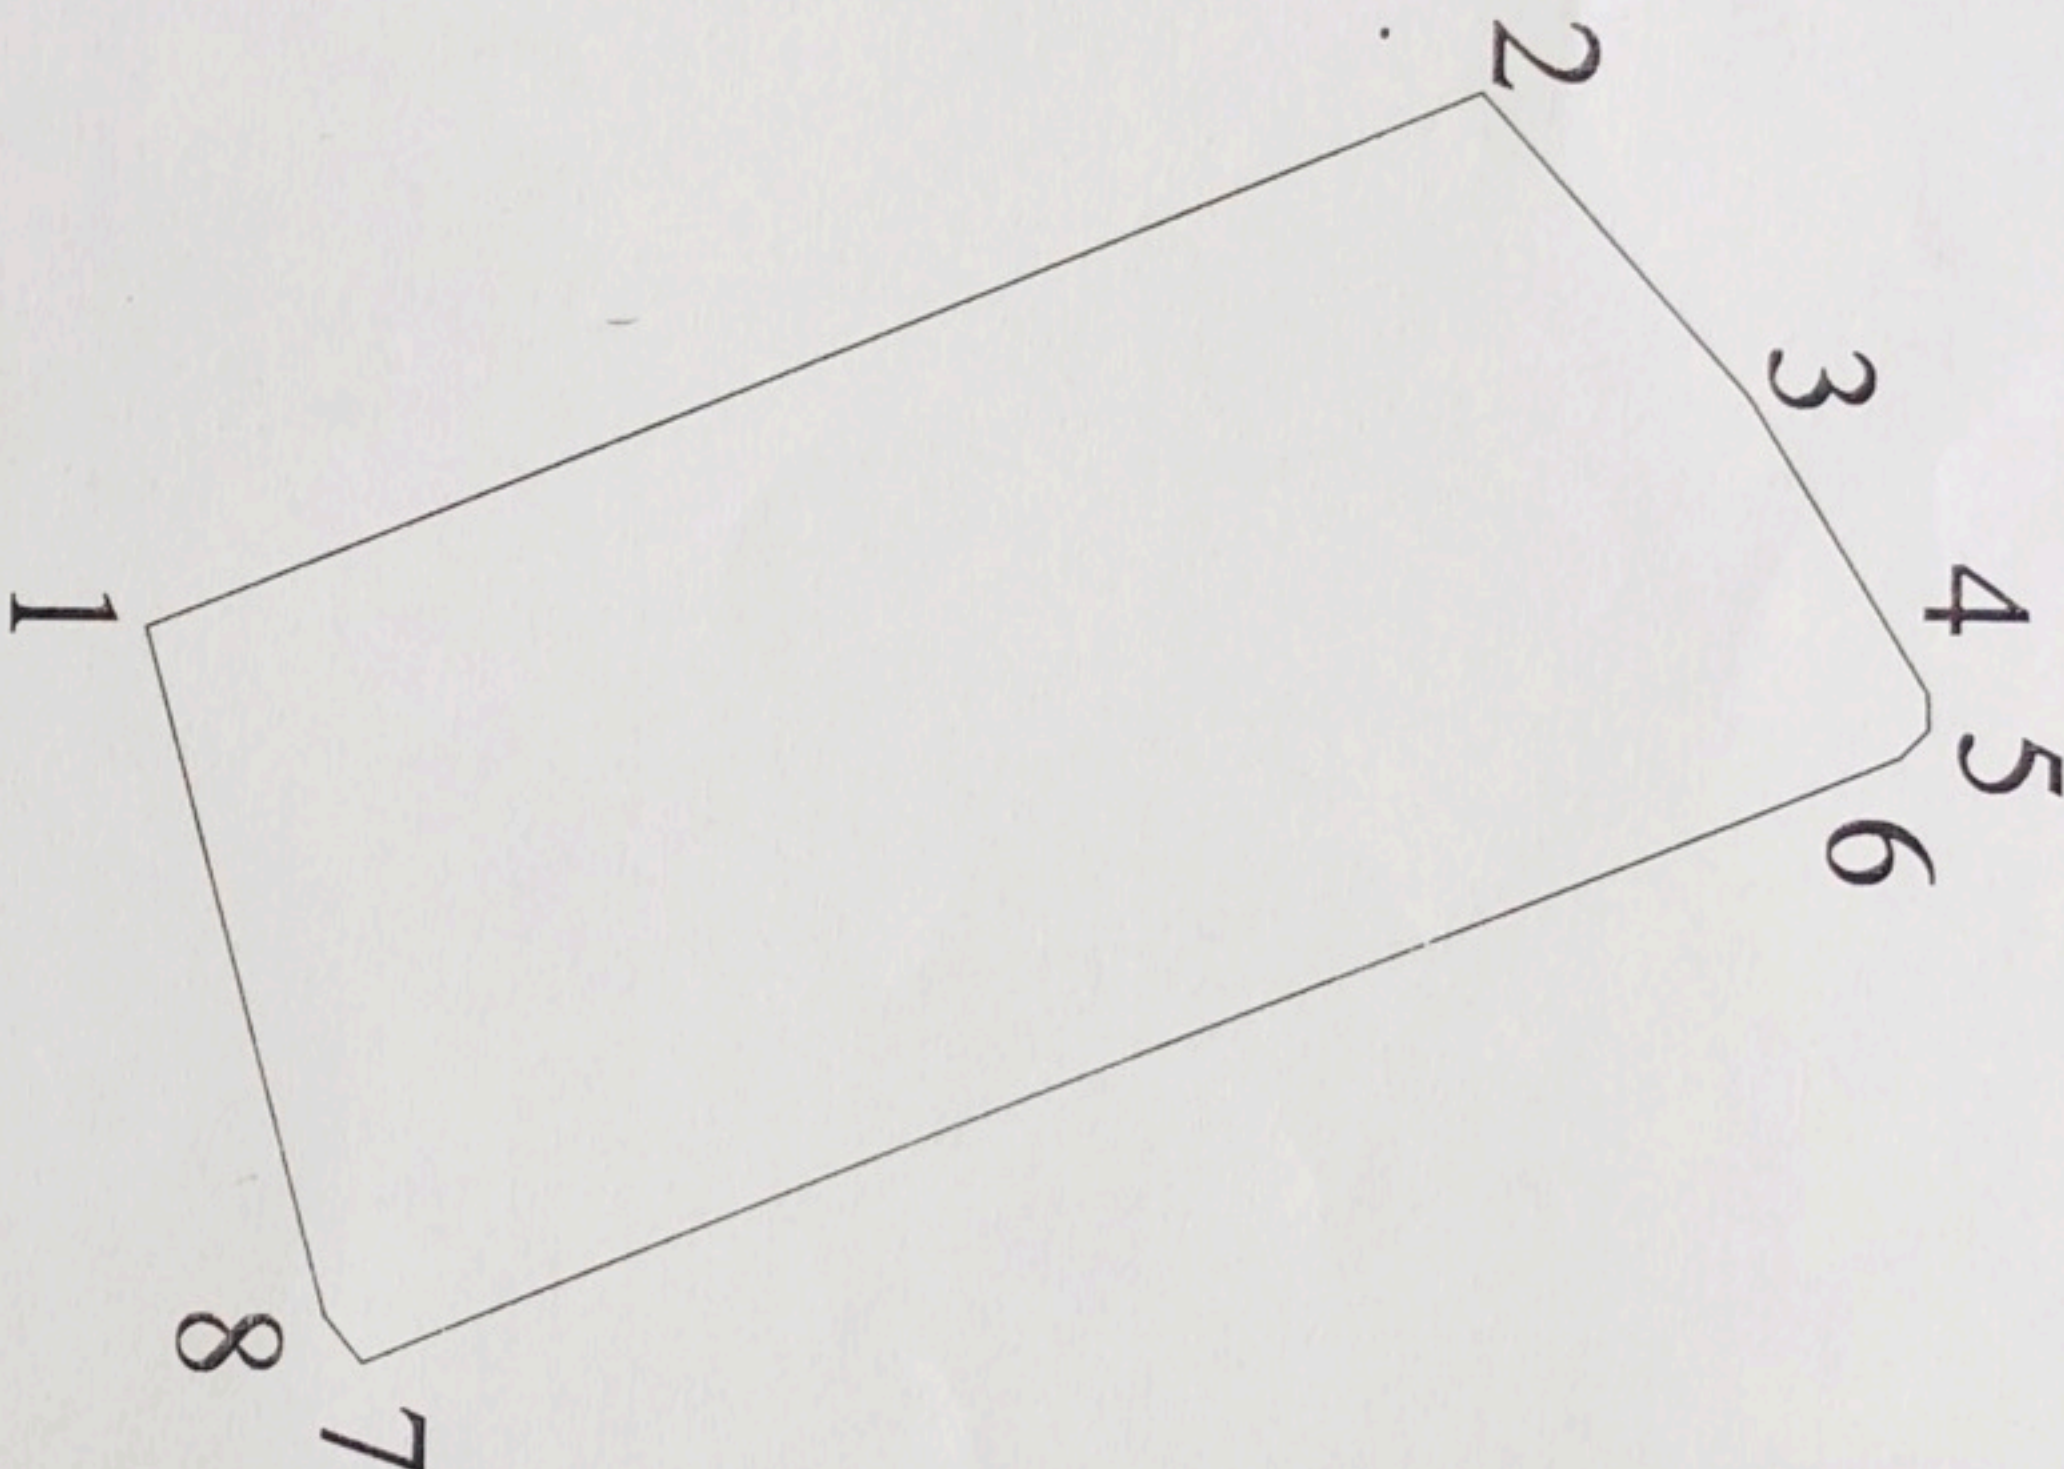

ՀՈՂԱՍԱՍԻ	
Մակերեսը (հա)	0.130036
Ծածկագիրը	07-035-0143-0001-ից
Նպատակային նշանակությունը	Բնակավայրերի
Գործառնական նշանակությունը	Բնակիչի կառուցապատման
Հողամասը ծանրաբեռնված է	—

ԿՈՐԴԻՆԱՏԵՐ		Գծաչափը մետր	ԿՈՐԴԻՆԱՏԵՐ		Գծաչափը մետր
Y	X		Y	X	
8474843.793	4455650.092	46.64	8474843.793	4455650.092	46.64
8474826.019	4455693.217	13.12	8474826.019	4455693.217	13.12
8474835.776	4455701.997	11.22	8474835.776	4455701.997	11.22
8474845.331	4455707.880	1.18	8474845.331	4455707.880	1.18
8474846.512	4455707.920	1.18	8474846.512	4455707.920	1.18
8474847.356	4455707.094	53.67	8474847.356	4455707.094	53.67
8474867.810	4455657.465	1.96	8474867.810	4455657.465	1.96
8474866.296	4455656.217	23.32	8474866.296	4455656.217	23.32
8474843.793	4455650.092		8474843.793	4455650.092	

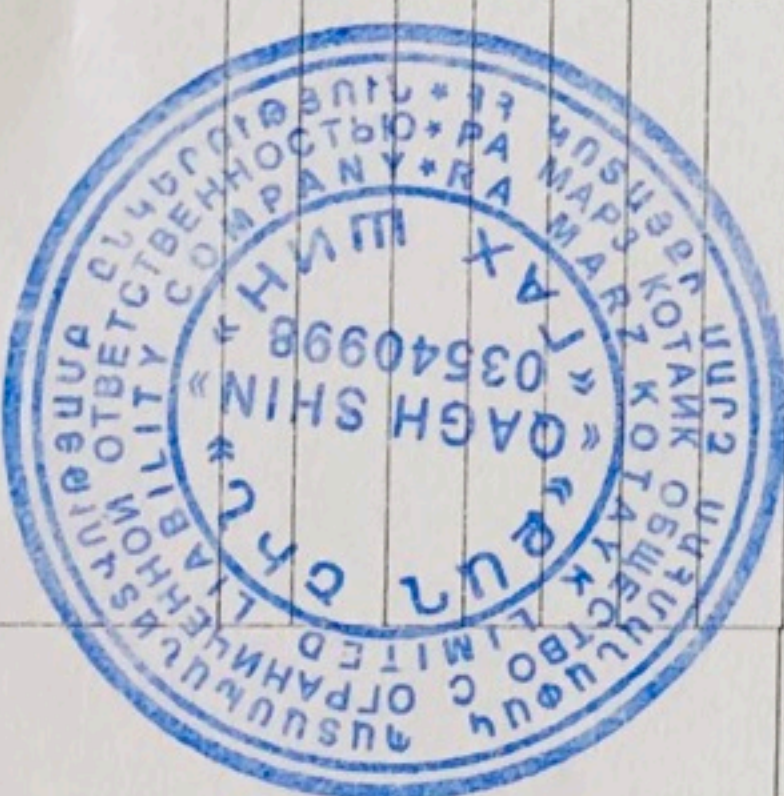

ՀԵՆՔ.ԵՐՆՈՐԾԱՆ
Գործառնական
նշանակությունը
(անվանումը)

Երջարդարային
(բեկման) կետեր

Y X

Գծաչափը
մետր

Կատարող

(Կատարողի ստորագրություն)

Պատվավոր մանկության համար

0343

Ստորագրություն

Տրամադրության փուլը

26.02.2015թ.

Իրավաբանական

42.110.848094

«ԲԱՆ ԵՆ» ՍՊԸ

(Կատարողի ստորագրություն)

(Կատարողի ստորագրություն)

14.11.2018թ.

ԿԱՄԱՐԻ ՆԱԽԱՅԷԲ

ին Հողատկացման հիմքը

կողմ. որպես

ՀՈՂԱՄԱՍԻ ՀԱՏԱԿԱԳԻԾ


Հաստատված է
Կողմով

Մարզ _____ Կոտայք

Խամայնք _____

Կոմսոբլու _____

Խացն _____

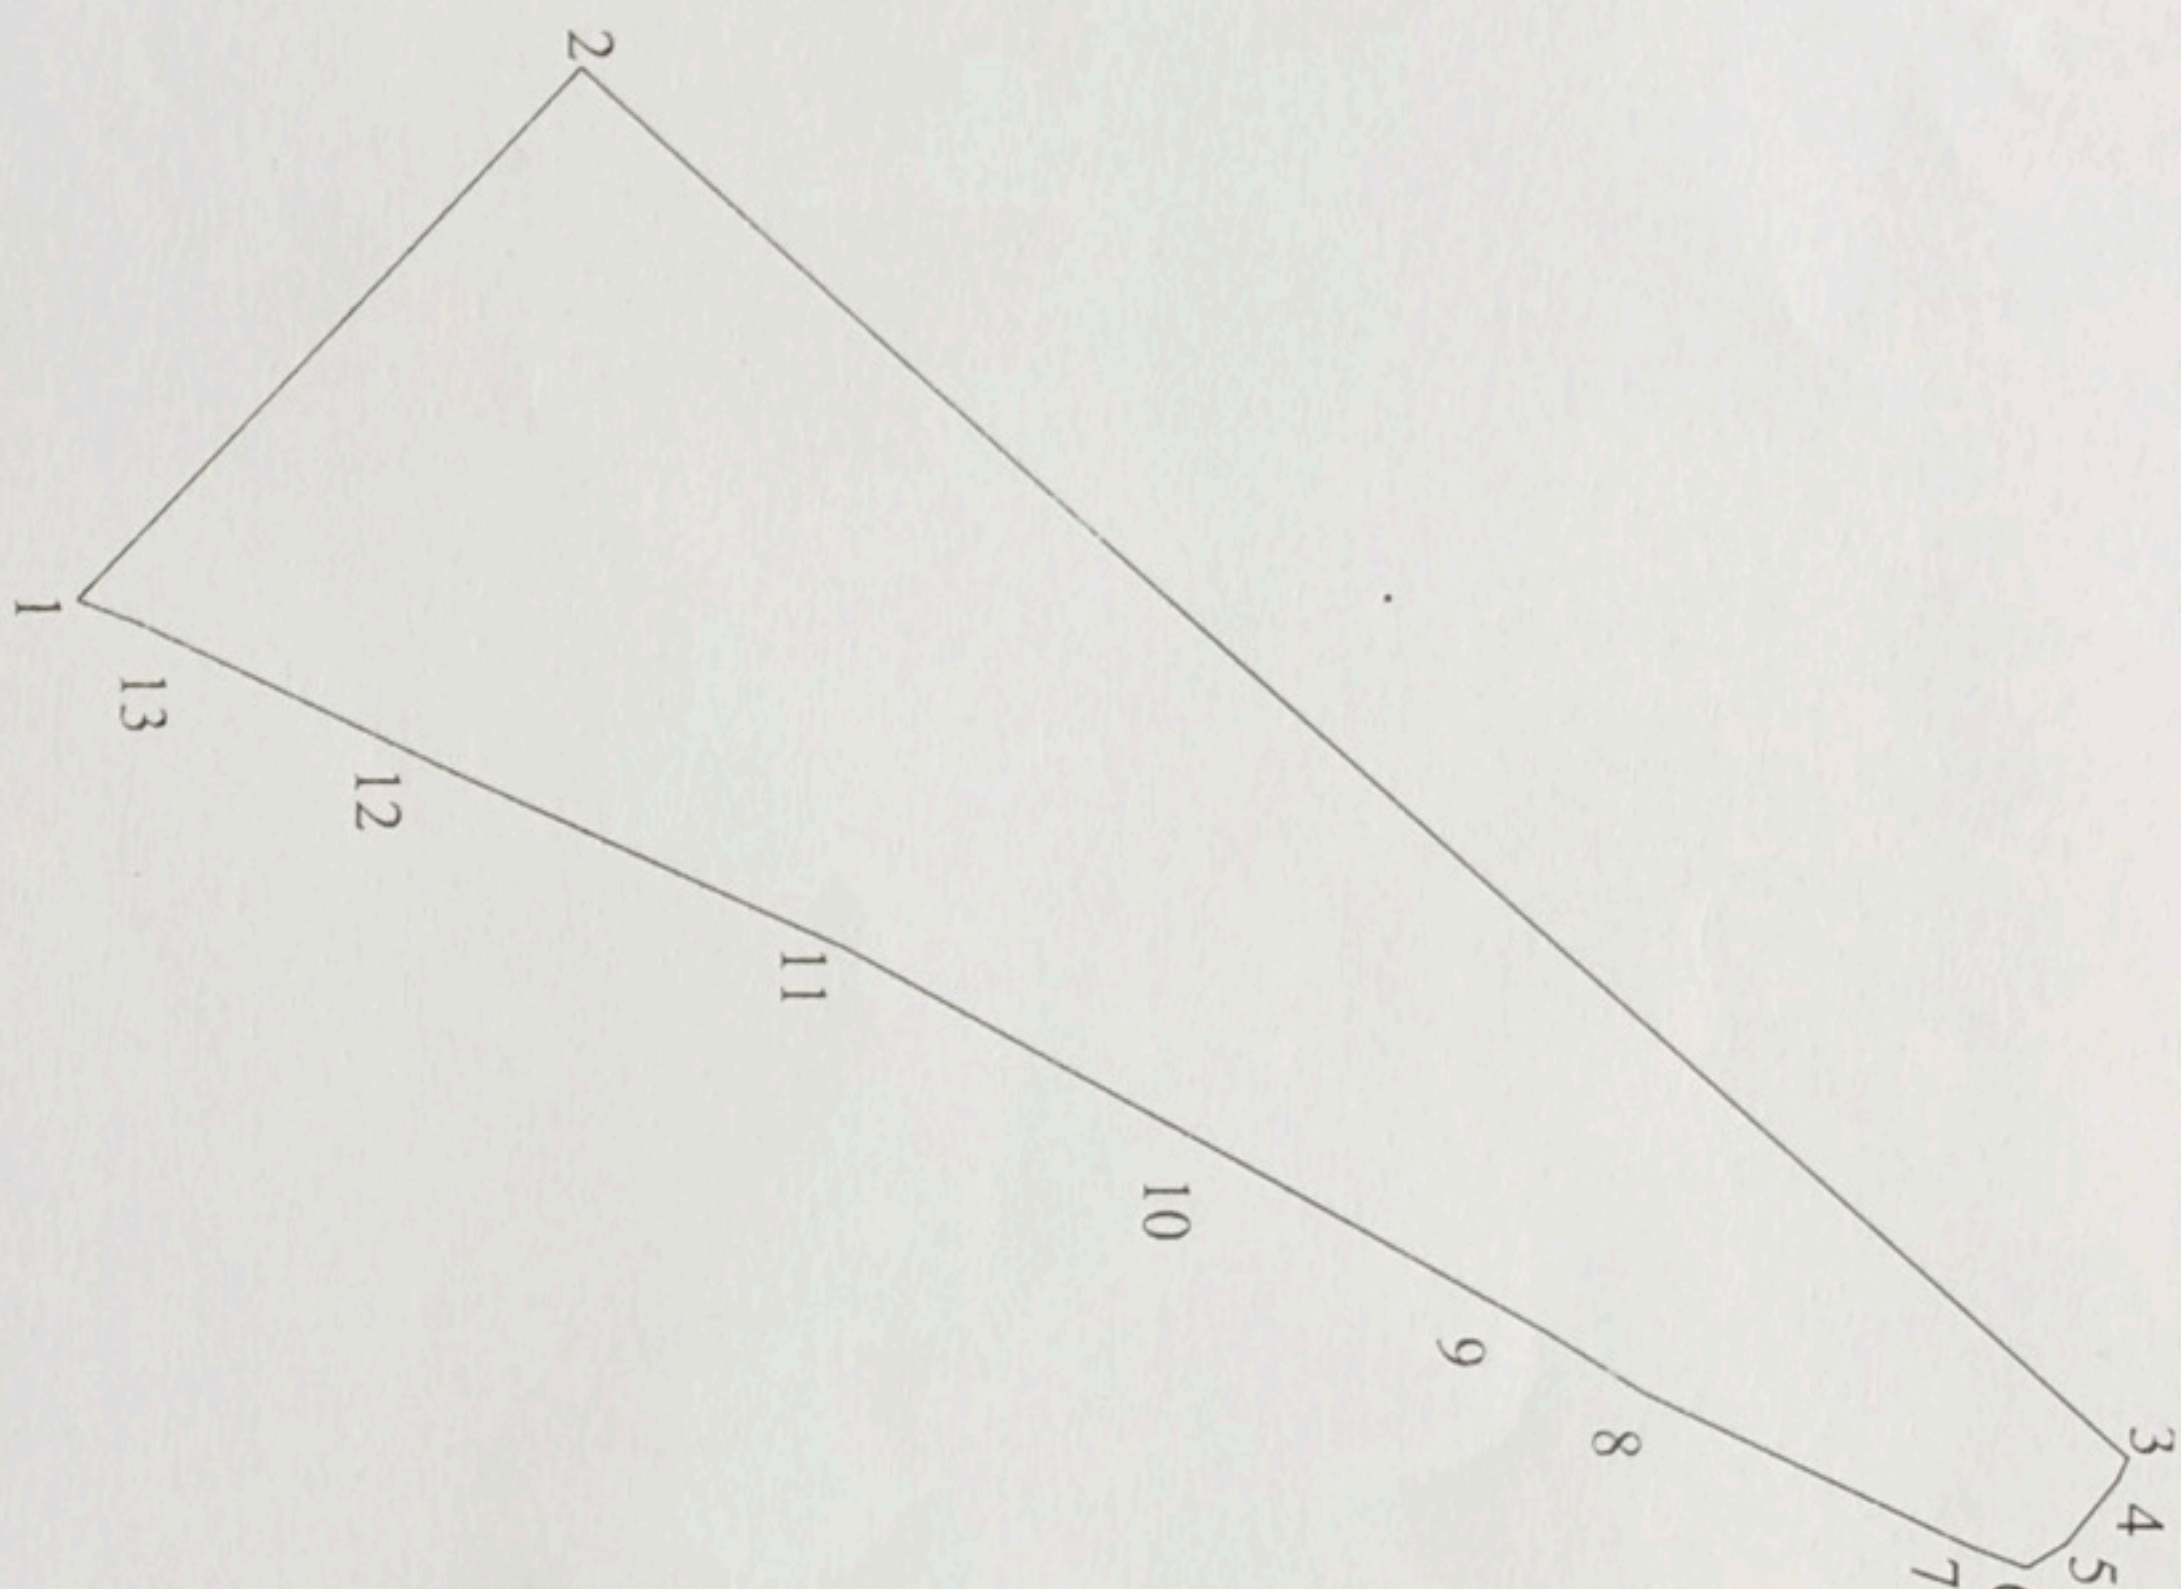

ՀՈՂԱՄԱՍԻ

Մակերեսը (հա)

1.081929

Ծածկագիրը

07-035-0208-0001-կց

Նպատակային նշանակությունը

Գյուղատնտեսական

Գործարական նշանակությունը

փոխիտի

Հողամասը ծանրաբեռնված է

—

Կատարող

Bliss

ԿԱՄԱՐԻ ՆԱԽԱՅԷԲ

Խամայնք

0343

Խամայնքի մասնակցության համար

26.02.2015 թ.

Իրավաբանական անձ

42.110.848094


«ԲԱՆԿ ԵՆ» ՍՊԸ

Bliss

(Կատարողի գրասենյակի հասցեն)

(Հանգանակ)

(Կատարողի հասցեն)

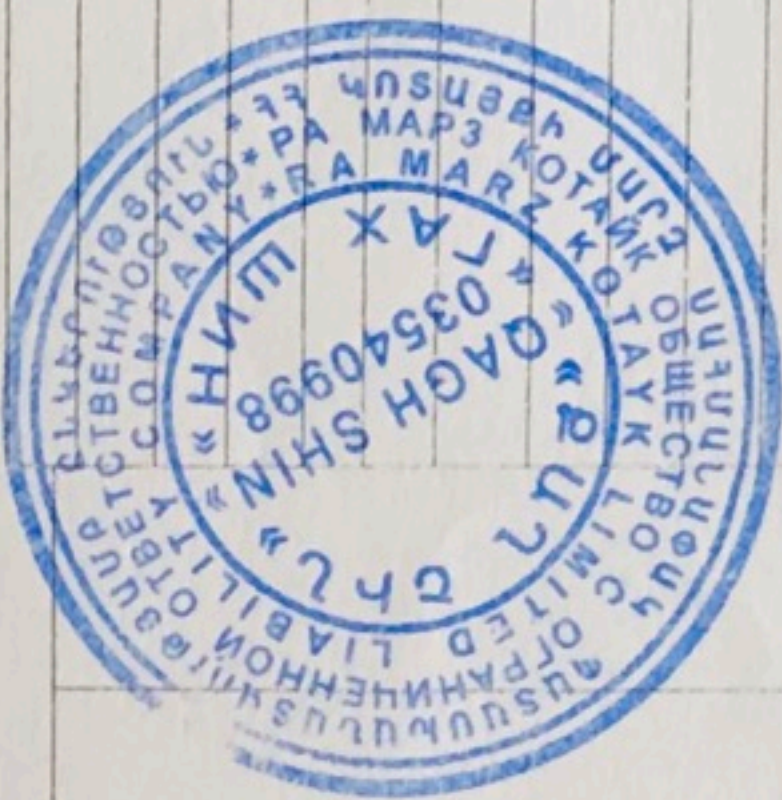

Գծաշին

