

Հավելված  
 ՀՀ Կոտայքի մարզի Զրվեժ  
 համայնքի ավագանու 2019 թվականի  
 դեկտեմբերի 9-ի N 75-Ն որոշման

**Ց ՈՒ Ց Ա Կ**

**ԶՐՎԵՅ ՀԱՄԱՅՆՔԻ ՍԵՓԱԿԱՆՈՒԹՅՈՒՆ ՀԱՄԱՐԿՈՂ ՀՈՂԱՄԱՍԵՐԻՑ 2020 ԹՎԱԿԱՆԻ ԸՆԹԱՑՔՈՒՄ ԱՃՈՒՐԴԱՅԻՆ ԿԱՐԳՈՎ ՕՏԱՐՄԱՆ ԱՌԱՋԱՐԿՎՈՂ ՀՈՂԱՄԱՍԵՐԻ**

| h/h | Հողամասի հասցեն<br>(գտնվելու վայրը),<br>Ծածկագիրը                                     | Մակերեսը<br>քառ.մ | Հողամասի<br>նպատակային և<br>գործառնական<br>նշանակությունը                   | Հողամասի<br>օգտագործման<br>նպատակը       | Հողամասի<br>նկատմամբ<br>սահմանափակում-<br>ների (ներառյալ<br>սերվիտուտների)<br>առկայությունը | Ճանապարհների,<br>ջրատարի, կոյուղու,<br>էլեկտրահաղորդման<br>գծերի, գազատարի<br>առկայության մասին<br>տվյալներ | Գյուղատնտեսական<br>հողերի դեպքում՝<br>հողի որակական<br>հատկանիշները,<br>ագրոտեխնիկական<br>պայմանները,<br>հողատեսքը* | Շրջակա<br>միջավայրերի և<br>պատմամշակութային<br>հուշարժանների<br>պահպանության,<br>բնապահպանական և<br>հողերի<br>պահպանության<br>միջոցառումները | Մեկնար-<br>կային<br>գինը<br>(դրամ) |
|-----|---|-------------------|---|--|---|---|---|--|------------------------------------|
| 1   | 2   | 3                 | 4   | 5  | 6   | 7   | 8   | 9  | 10                                 |
| 1   | Զրվեժ համայնք, Զրվեժ գյուղ<br>13 փողոց, 1 փակ. թիվ 5,<br>07-057-0361-0024             | 0.14305           | բնակավայրի բնակելի<br>կառուցապատման   | բնակելի տան<br>կառուցման համար           | չկա   | չկա   | --  | չկա  | 6500000                            |
| 2   | Զրվեժ համայնք, Զրվեժ գյուղ<br>13 փողոց, 1 փակ. թիվ 9,<br>07-057-0361-0027             | 0.1281            | բնակավայրի բնակելի<br>կառուցապատման   | բնակելի տան<br>կառուցման համար           | չկա   | չկա   | --  | չկա  | 5800000                            |
| 3   | Զրվեժ համայնք, Զրվեժ գյուղ<br>13 փողոց, 1 փակ. թիվ 28,<br>07-057-0361-0023            | 0.1939            | բնակավայրի բնակելի<br>կառուցապատման   | բնակելի տան<br>կառուցման համար           | չկա   | չկա   | --  | չկա  | 8800000                            |
| 4   | Զրվեժ համայնք, Զրվեժ գյուղ<br>34 փողոց, թիվ 14, 07-057-962-001                        | 0.0735            | բնակավայրի բնակելի<br>կառուցապատման   | բնակելի տան<br>կառուցման համար           | չկա   | չկա   | --  | չկա  | 3400000                            |
| 5   | Զրվեժ համայնք, Զրվեժ գյուղ<br>36 փողոց, թիվ 6, 07-057-936-014                         | 0.1000            | բնակավայրի բնակելի<br>կառուցապատման   | բնակելի տան<br>կառուցման համար           | չկա   | չկա   | --  | չկա  | 4500000                            |
| 6   | Զրվեժ համայնք, Զրվեժ գյուղ<br>40 փողոց, թիվ 42, 07-057-960-002                        | 0.0863            | բնակավայրի բնակելի<br>կառուցապատման   | բնակելի տան<br>կառուցման համար           | չկա   | չկա   | --  | չկա  | 3900000                            |
| 7   | Զրվեժ համայնք, Զրվեժ գյուղ<br>56 փողոց, թիվ 4, 07-057-958-015                         | 0.0920            | բնակավայրի բնակելի<br>կառուցապատման   | բնակելի տան<br>կառուցման համար           | չկա   | չկա   | --  | չկա  | 4200000                            |
| 8   | Զրվեժ համայնք, Զրվեժ գյուղ<br>56 փողոց, թիվ 6, 07-057-958-014                         | 0.0814            | բնակավայրի բնակելի<br>կառուցապատման   | բնակելի տան<br>կառուցման համար           | չկա   | չկա   | --  | չկա  | 3700000                            |
| 9   | Զրվեժ համայնք, Զրվեժ գյուղ<br>56 փողոց, թիվ 8, 07-057-958-013                         | 0.0798            | բնակավայրի բնակելի<br>կառուցապատման   | բնակելի տան<br>կառուցման համար           | չկա   | չկա   | --  | չկա  | 3600000                            |
| 10  | Զրվեժ համայնք, Զրվեժ գյուղ<br>56 փողոց, թիվ 11, 07-057-939-013                        | 0.1200            | բնակավայրի բնակելի<br>կառուցապատման   | բնակելի տան<br>կառուցման համար           | չկա   | չկա   | --  | չկա  | 5400000                            |
| 11  | Զրվեժ համայնք, Զուլք գյուղ, 10-րդ<br>փողոց, 1-ին փակուղի, թիվ 1/1<br>07-030-0027-0010 | 0.1100            | արդյունաբերության,<br>ընդերքօգտագործման<br>և այլ արտադրական<br>նշանակության | գյուղատնտեսական<br>արտադրության<br>համար | չկա   | չկա   | -   | չկա  | 990000                             |

|    |   |         |  |   |     |     |   |     |         |
|----|---|---------|--|---|-----|-----|---|-----|---------|
| 12 | Ջրվեժ համայնք, Ջրվեժ գյուղ<br>Գլխավոր խճուղի 13/3<br>07-030-0014-0030   | 0.0750  | բնակավայրի<br>հասարակական<br>կառուցապատման | հասարակական<br>նշանակության<br>օբյեկտի կառուցման<br>համար | չկա | չկա | - | չկա | 700000  |
| 13 | Ջրվեժ համայնք, Ջրվեժ գյուղ<br>35-րդ փողոց, թիվ 35/1<br>07-057-0936-0111 | 0.0800  | բնակավայրի բնակելի<br>կառուցապատման        | բնակելի տան<br>կառուցման համար                            | չկա | չկա | - | չկա | 3600000 |
| 14 | Ջրվեժ համայնք, Ջրվեժ գյուղ<br>46-րդ փողոց, թիվ 23/1<br>07-057-0122-0030 | 0.07851 | բնակավայրի բնակելի<br>կառուցապատման        | բնակելի տան<br>կառուցման համար                            | չկա | չկա | - | չկա | 3600000 |

**(փոփոխել է համայնքի ավագանու 2020 թվականի մարտի 13-ի թիվ 18-Ն որոշմամբ)**



0166

1-0075

070

079

07-030-0027-0010

07-030-0014-0030

ZOVK

Bepx


10


MCK

07-030-0027-0010


07-030-0014-0030

Вверх

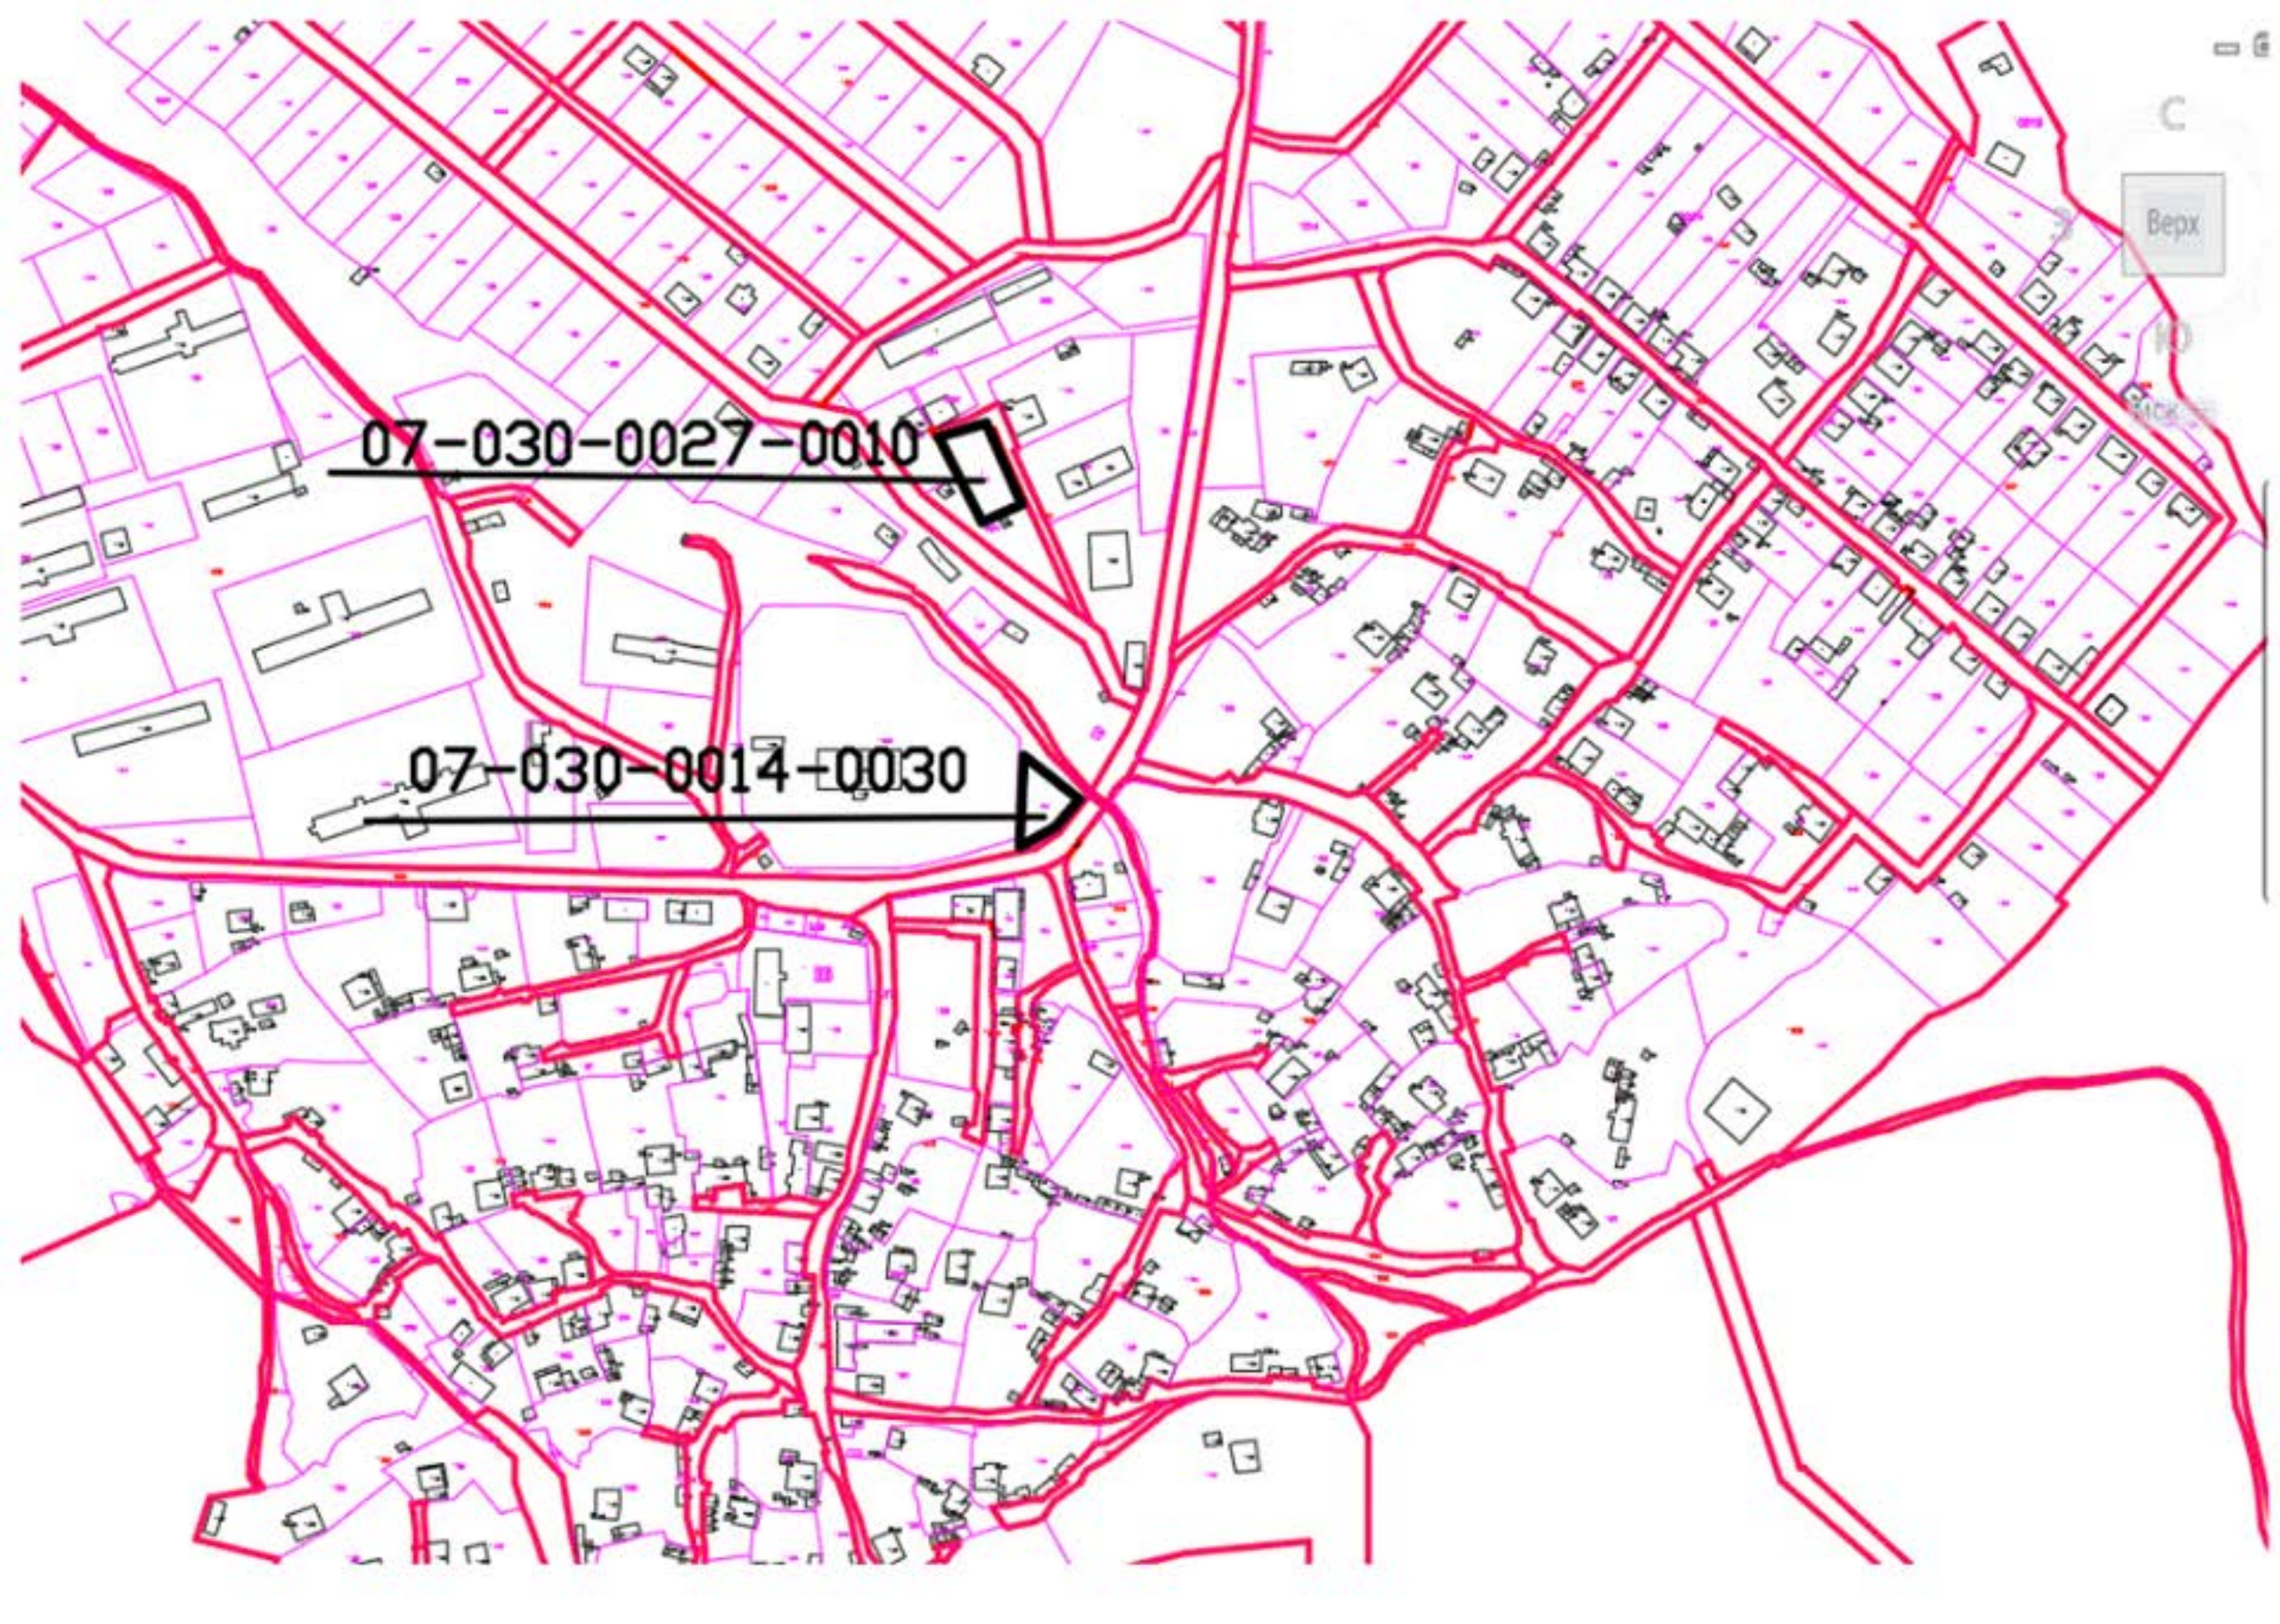

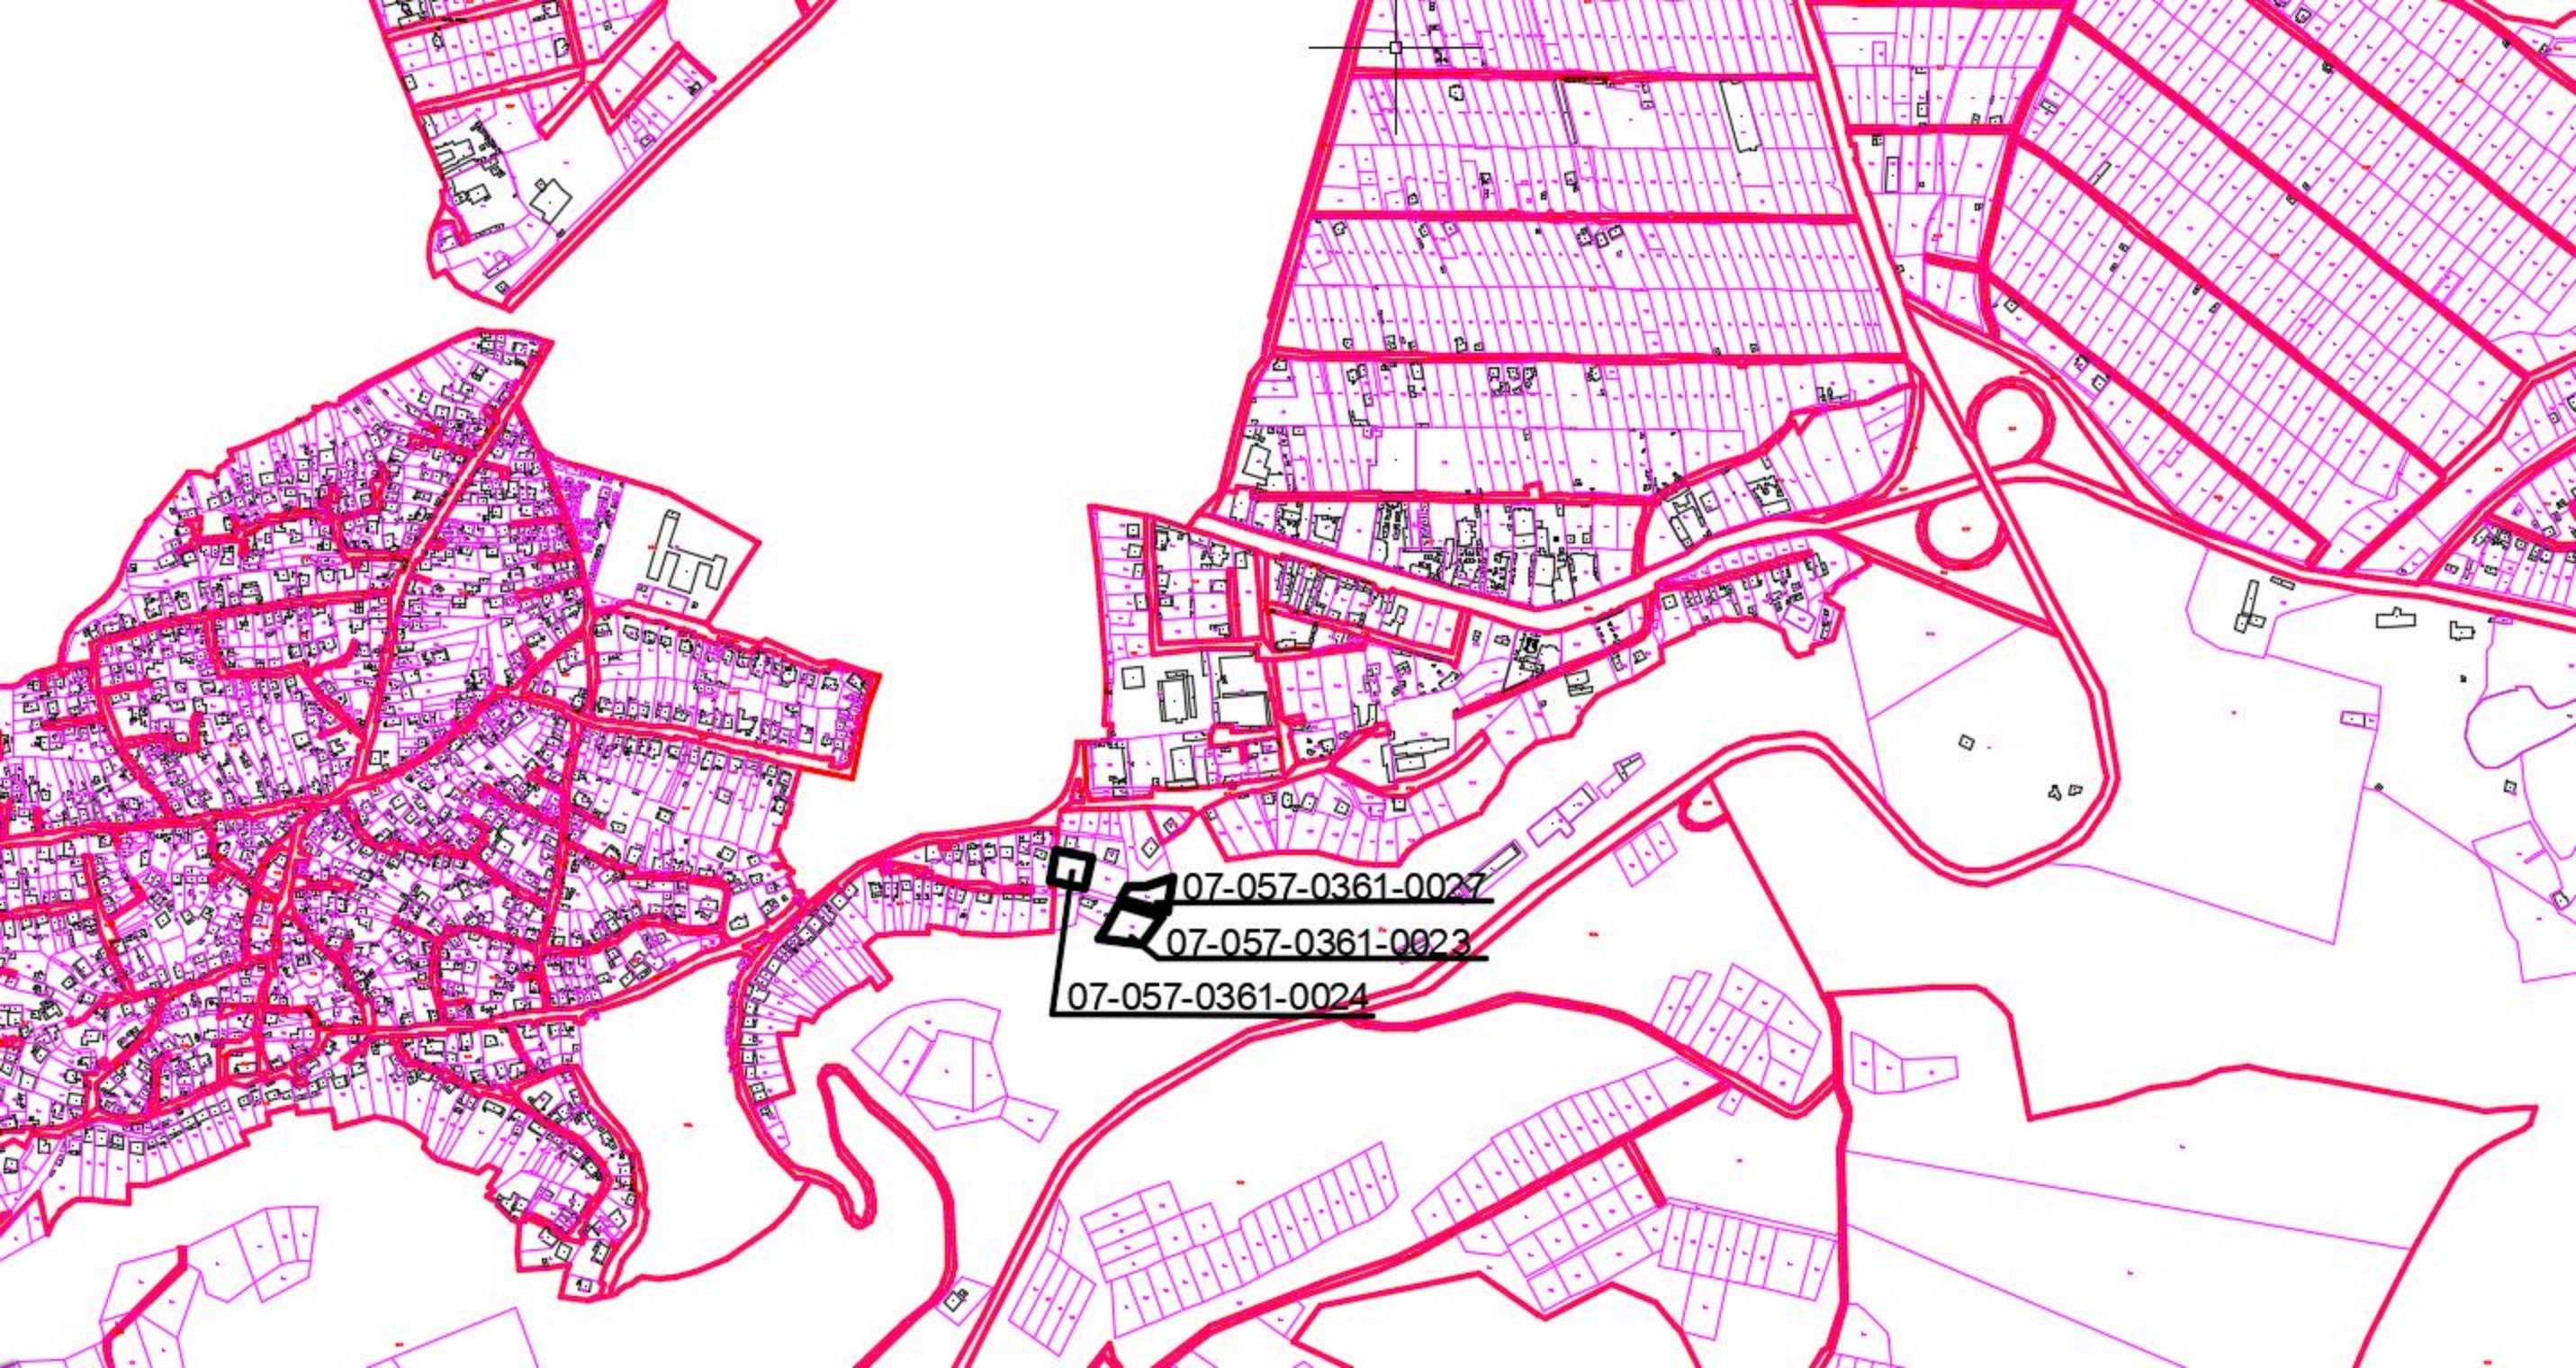

07-057-0361-0027  
07-057-0361-0023  
07-057-0361-0024

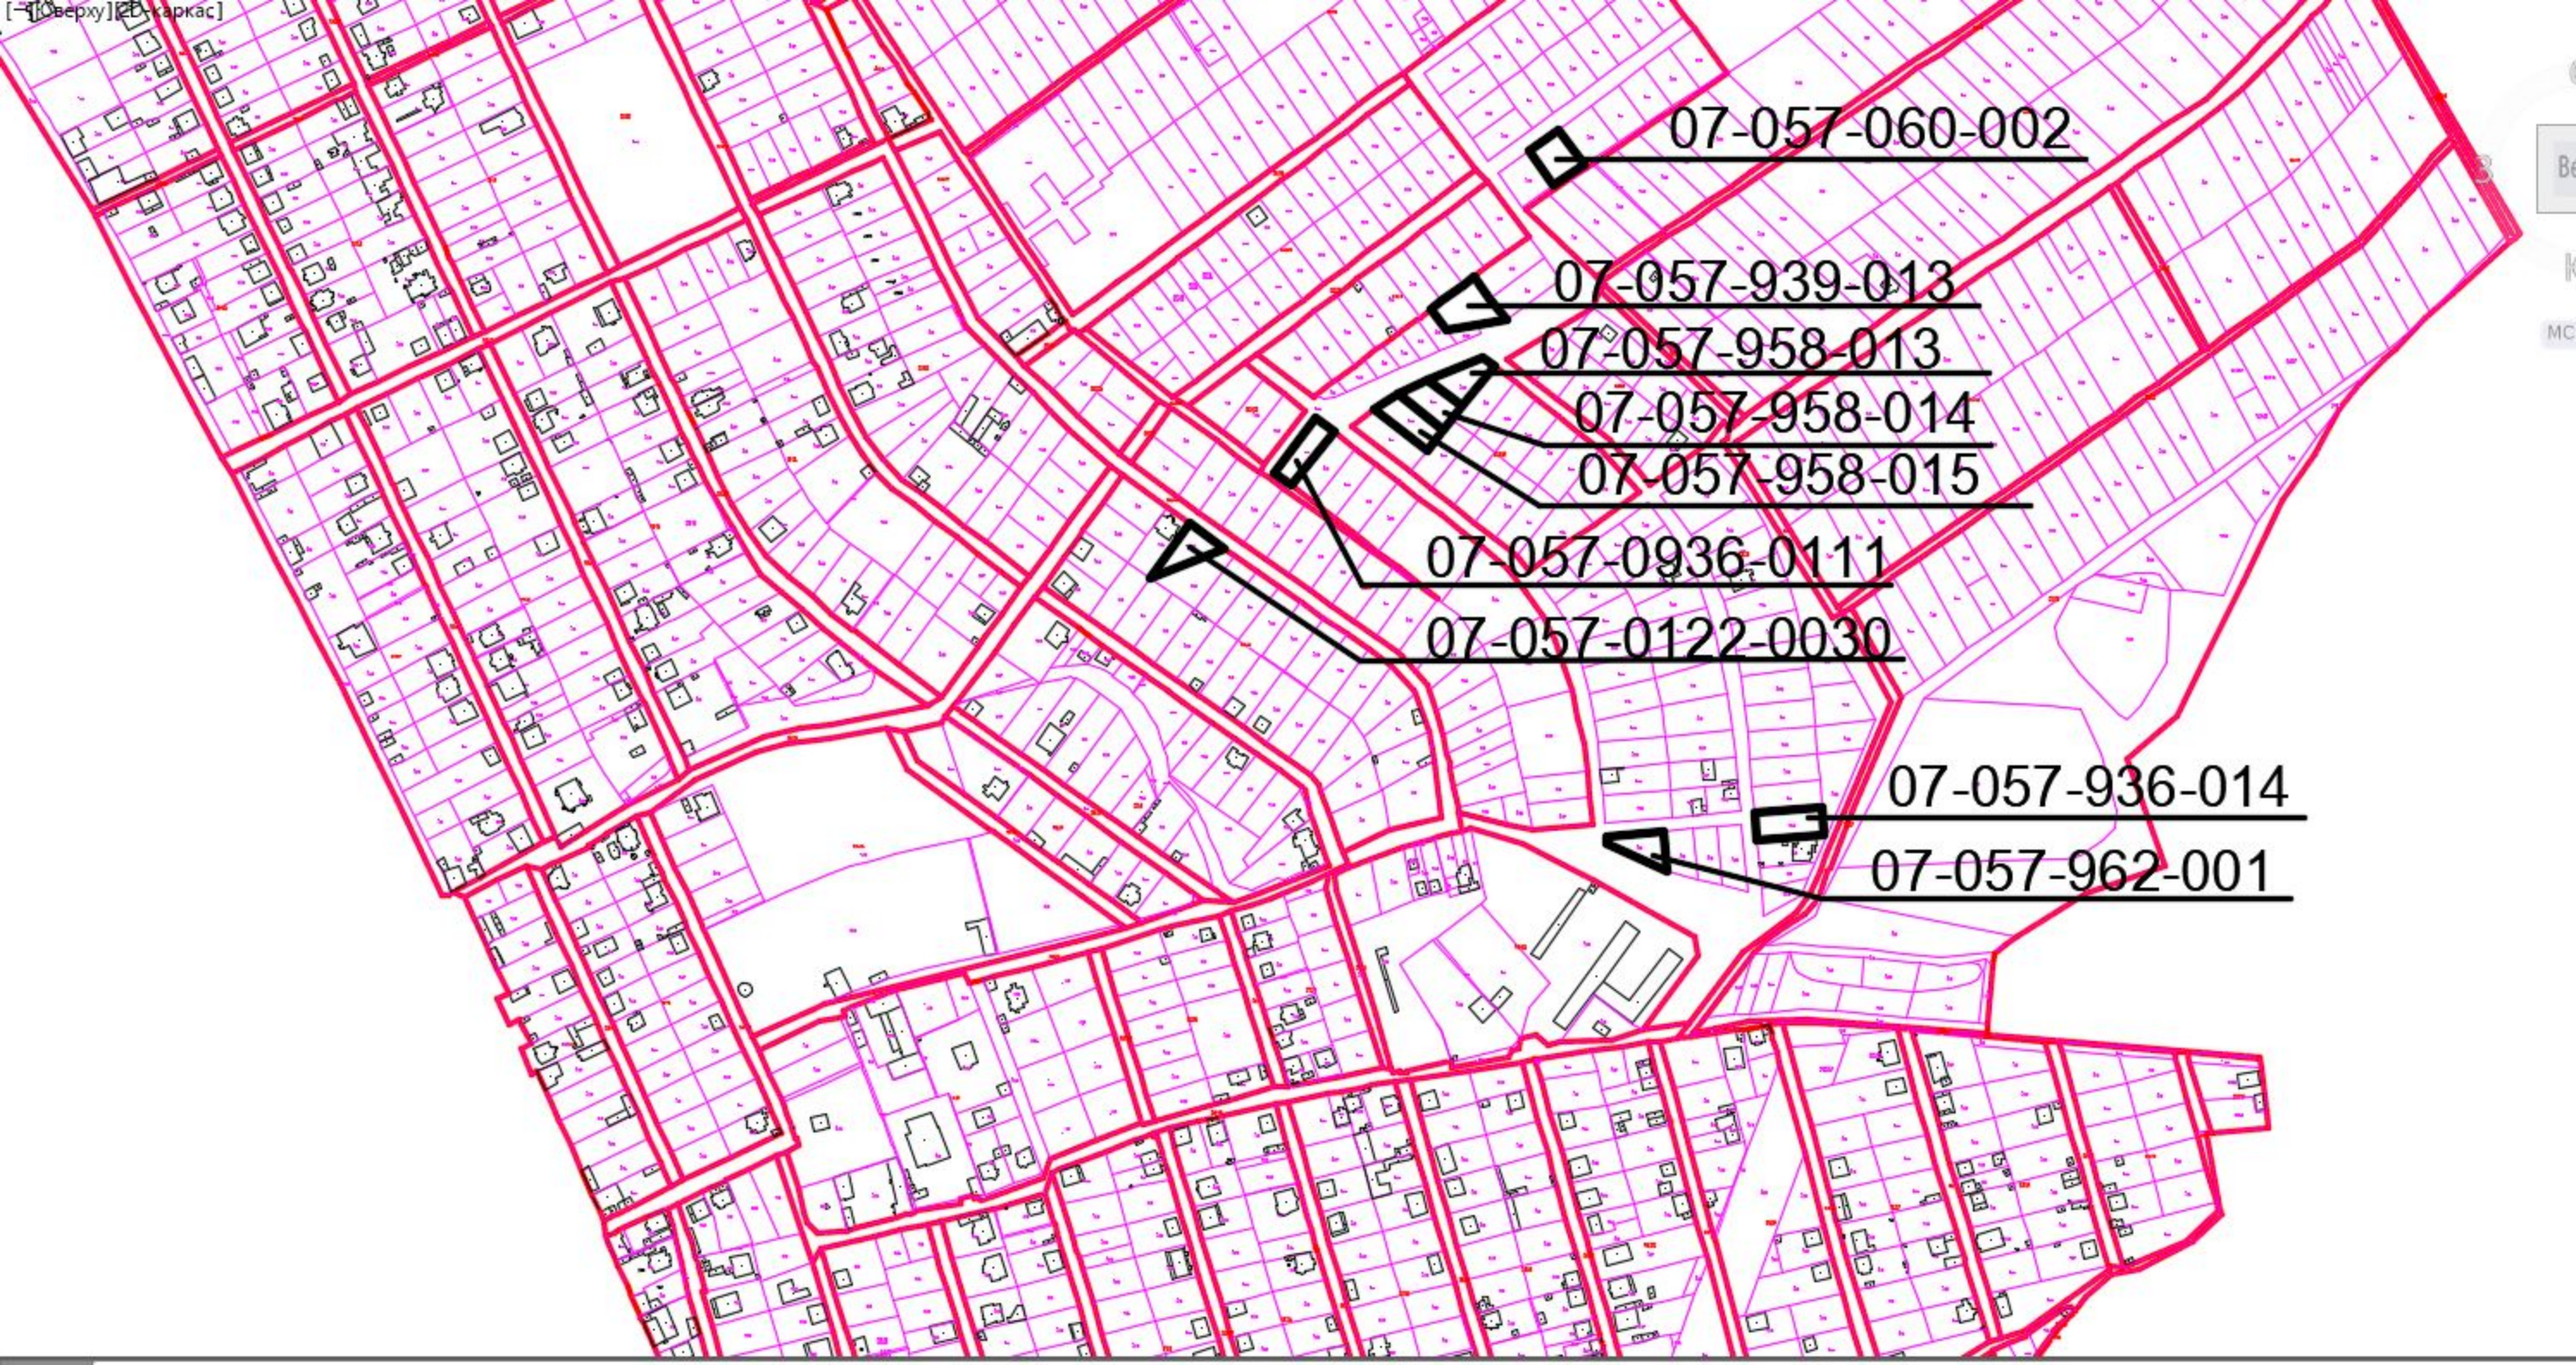

07-057-060-002

07-057-939-013

07-057-958-013

07-057-958-014


07-057-958-015

07-057-0936-0111

07-057-0122-0030

07-057-936-014


07-057-962-001

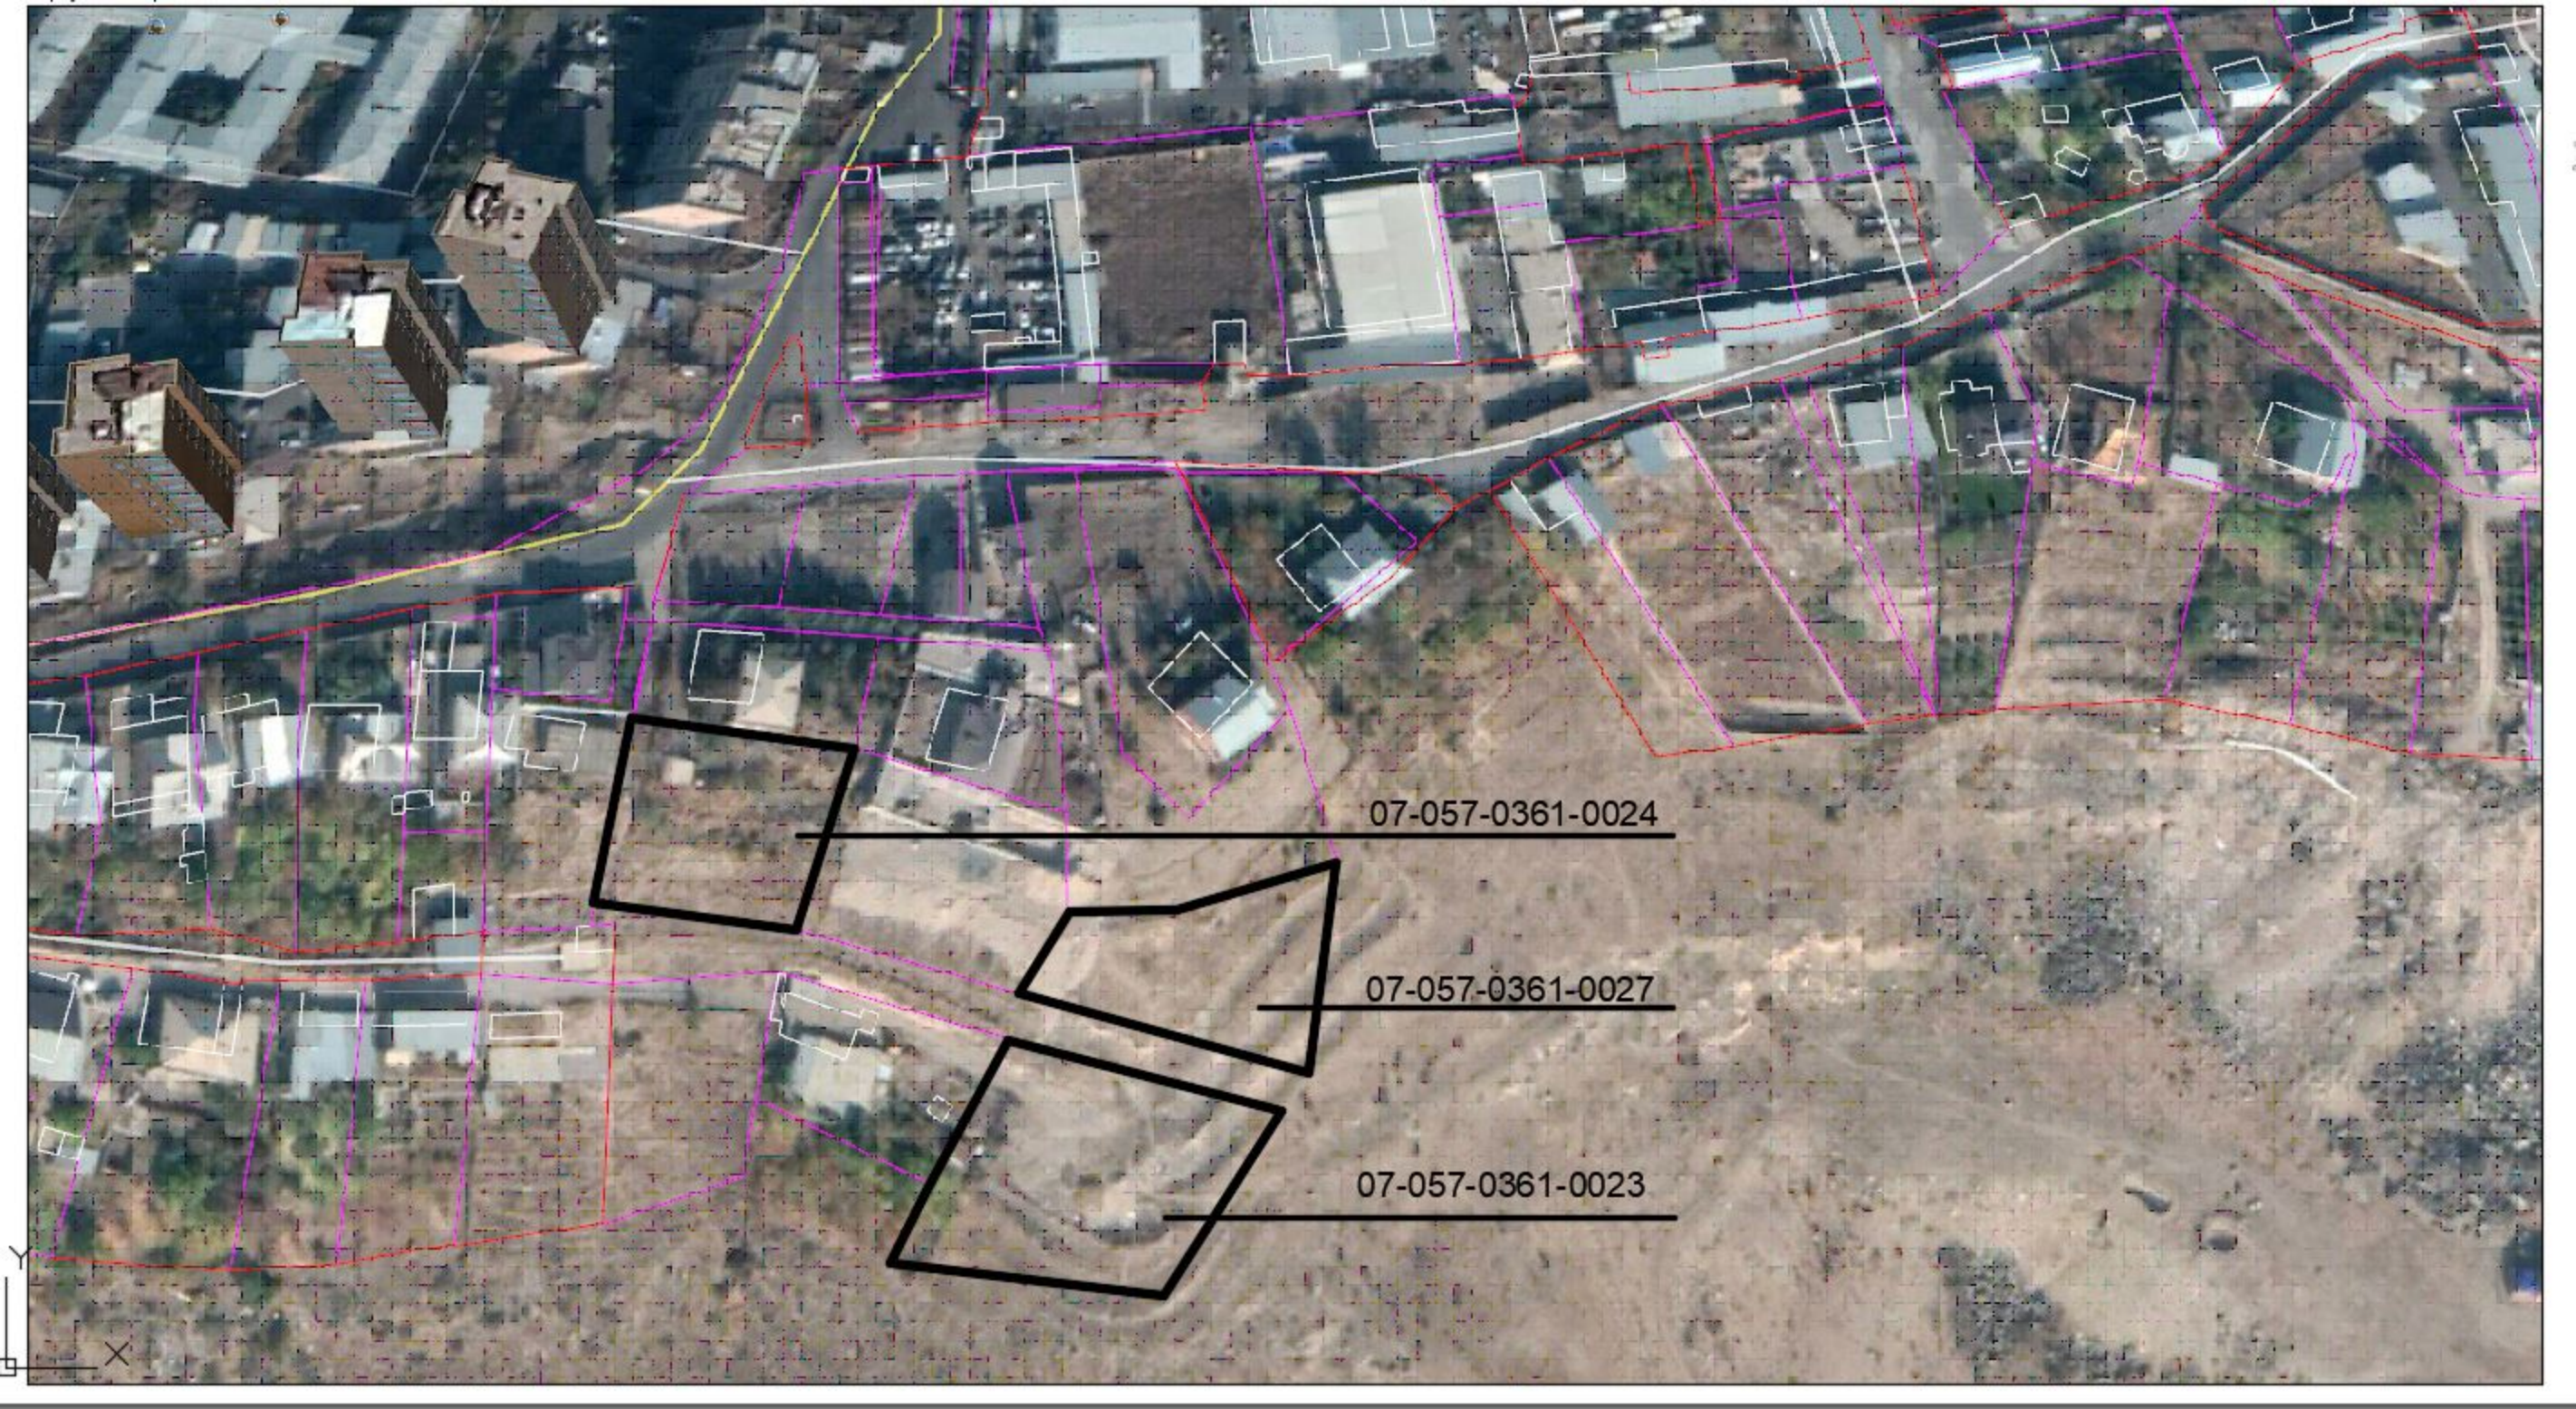

07-057-0361-0024

07-057-0361-0027

07-057-0361-0023

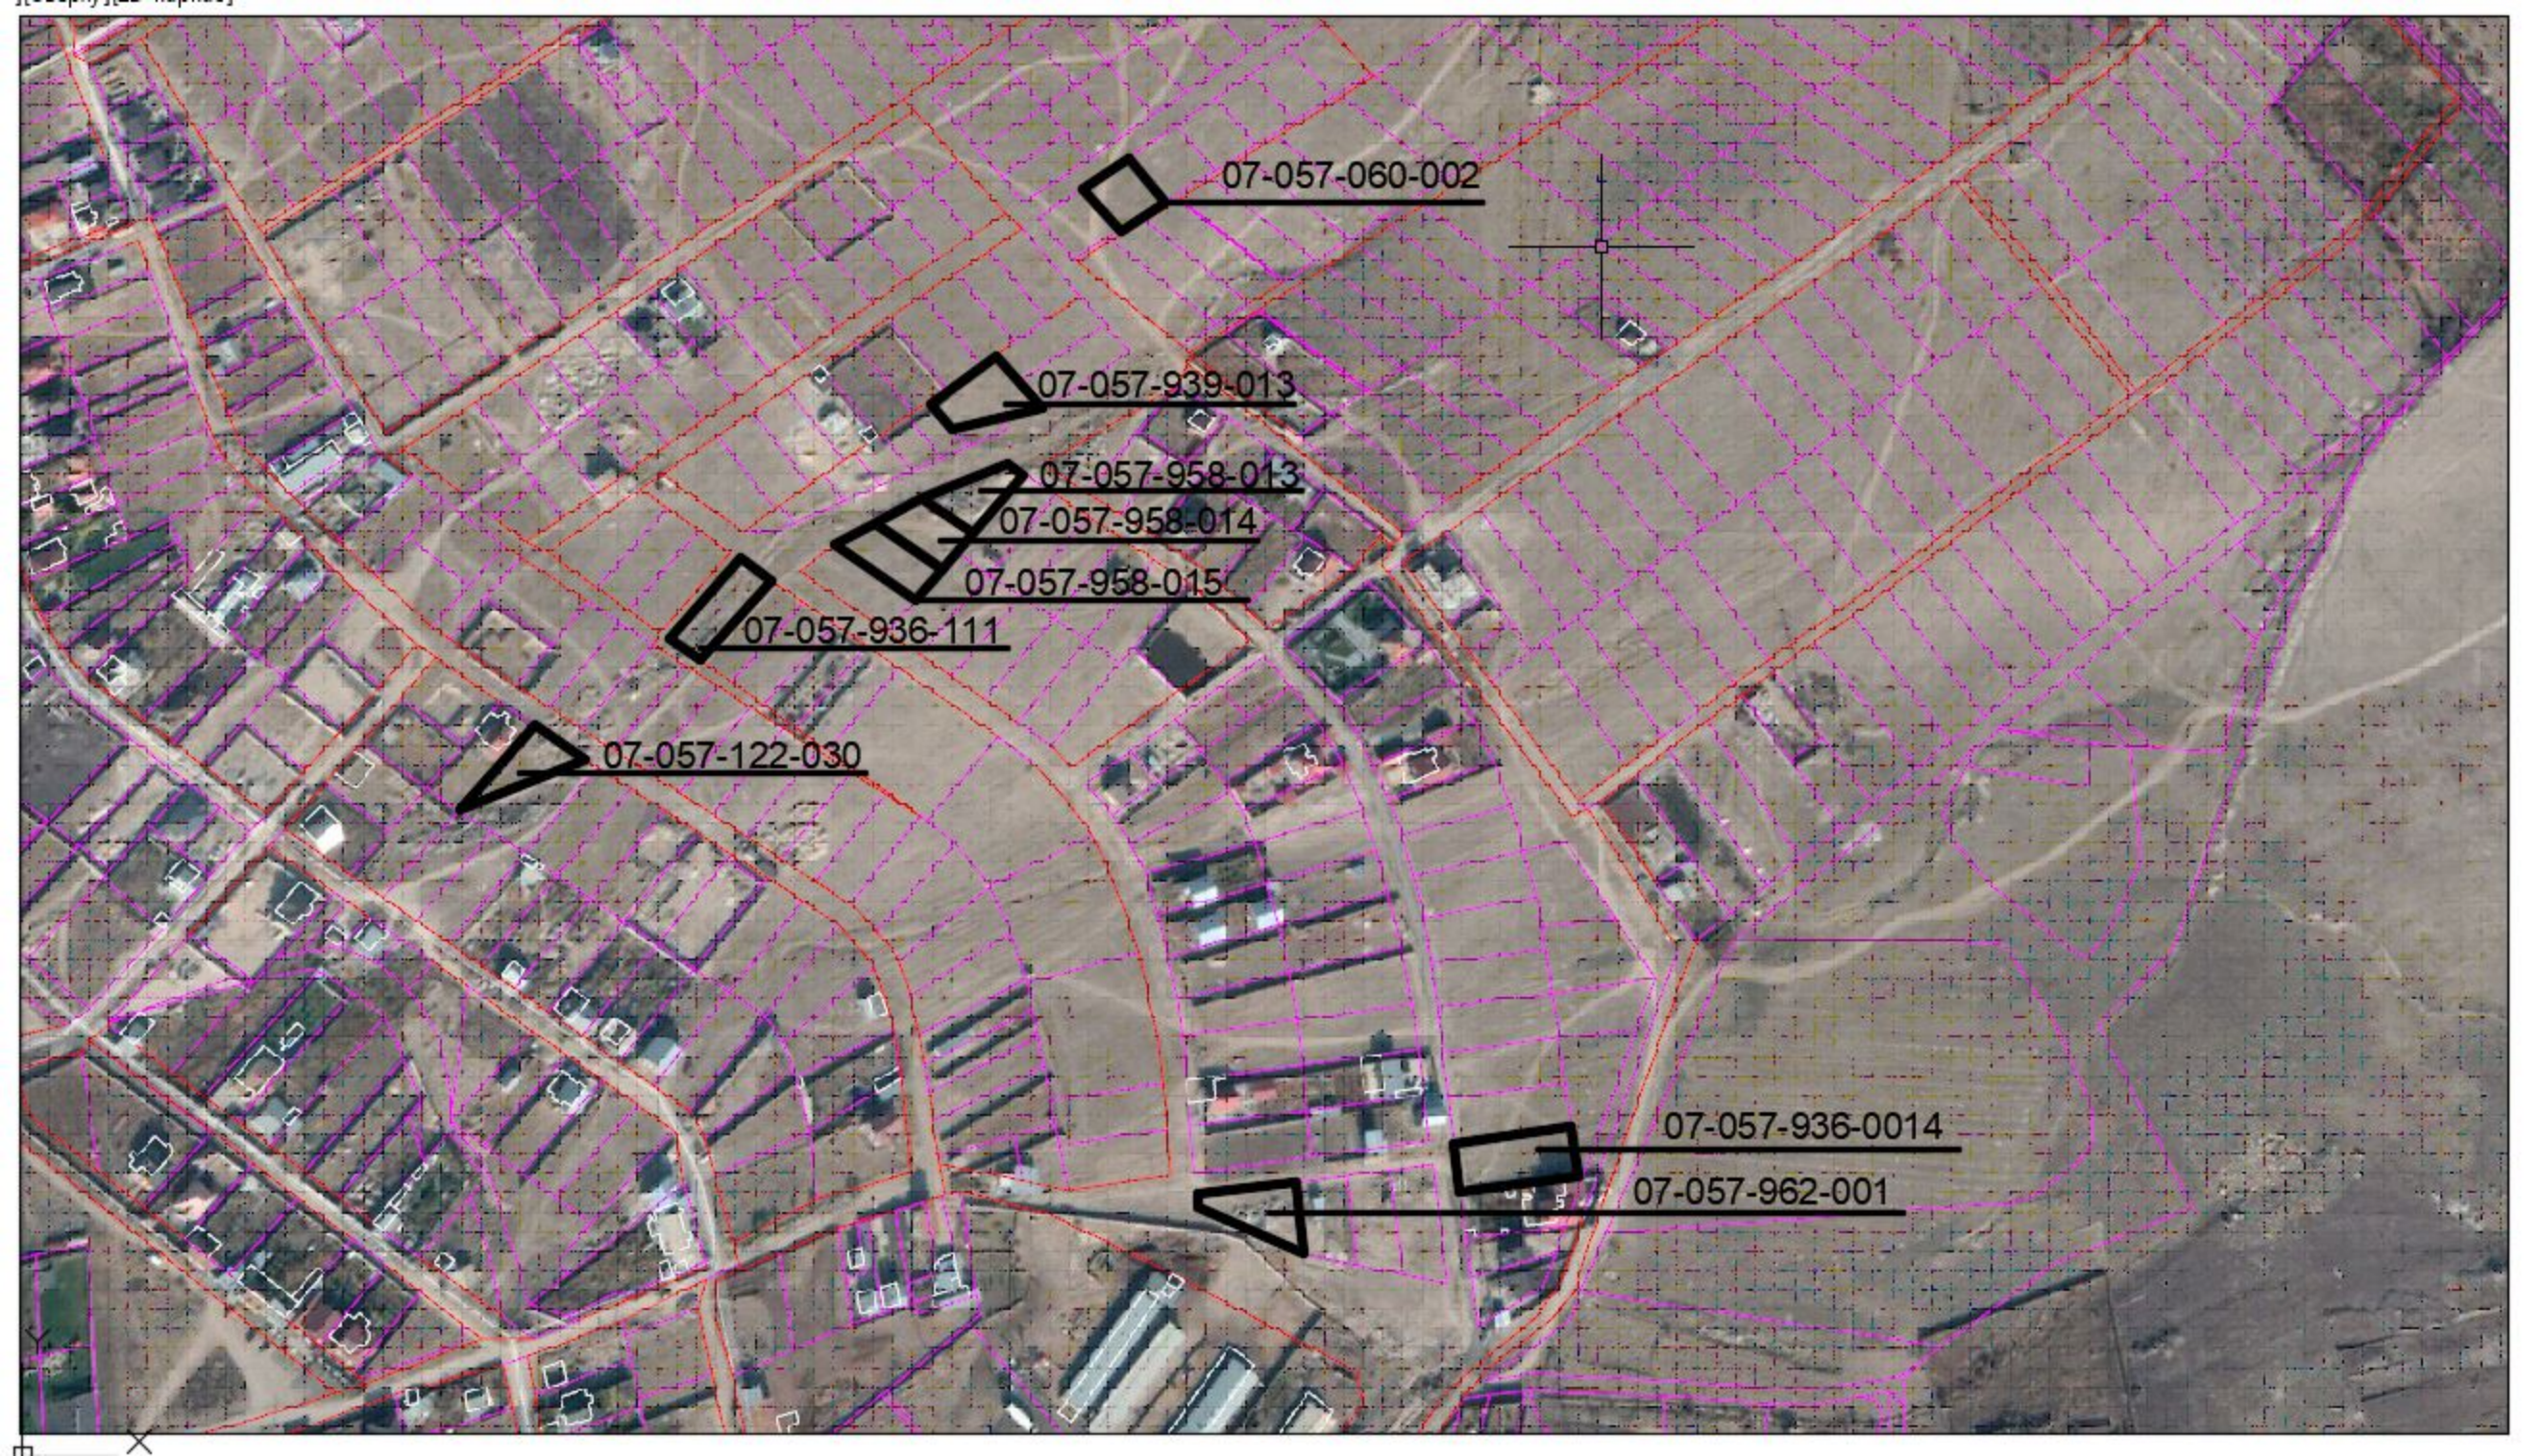

07-057-060-002

07-057-939-013

07-057-958-013

07-057-958-014

07-057-958-015

07-057-936-111

07-057-122-030

07-057-936-0014

07-057-962-001